
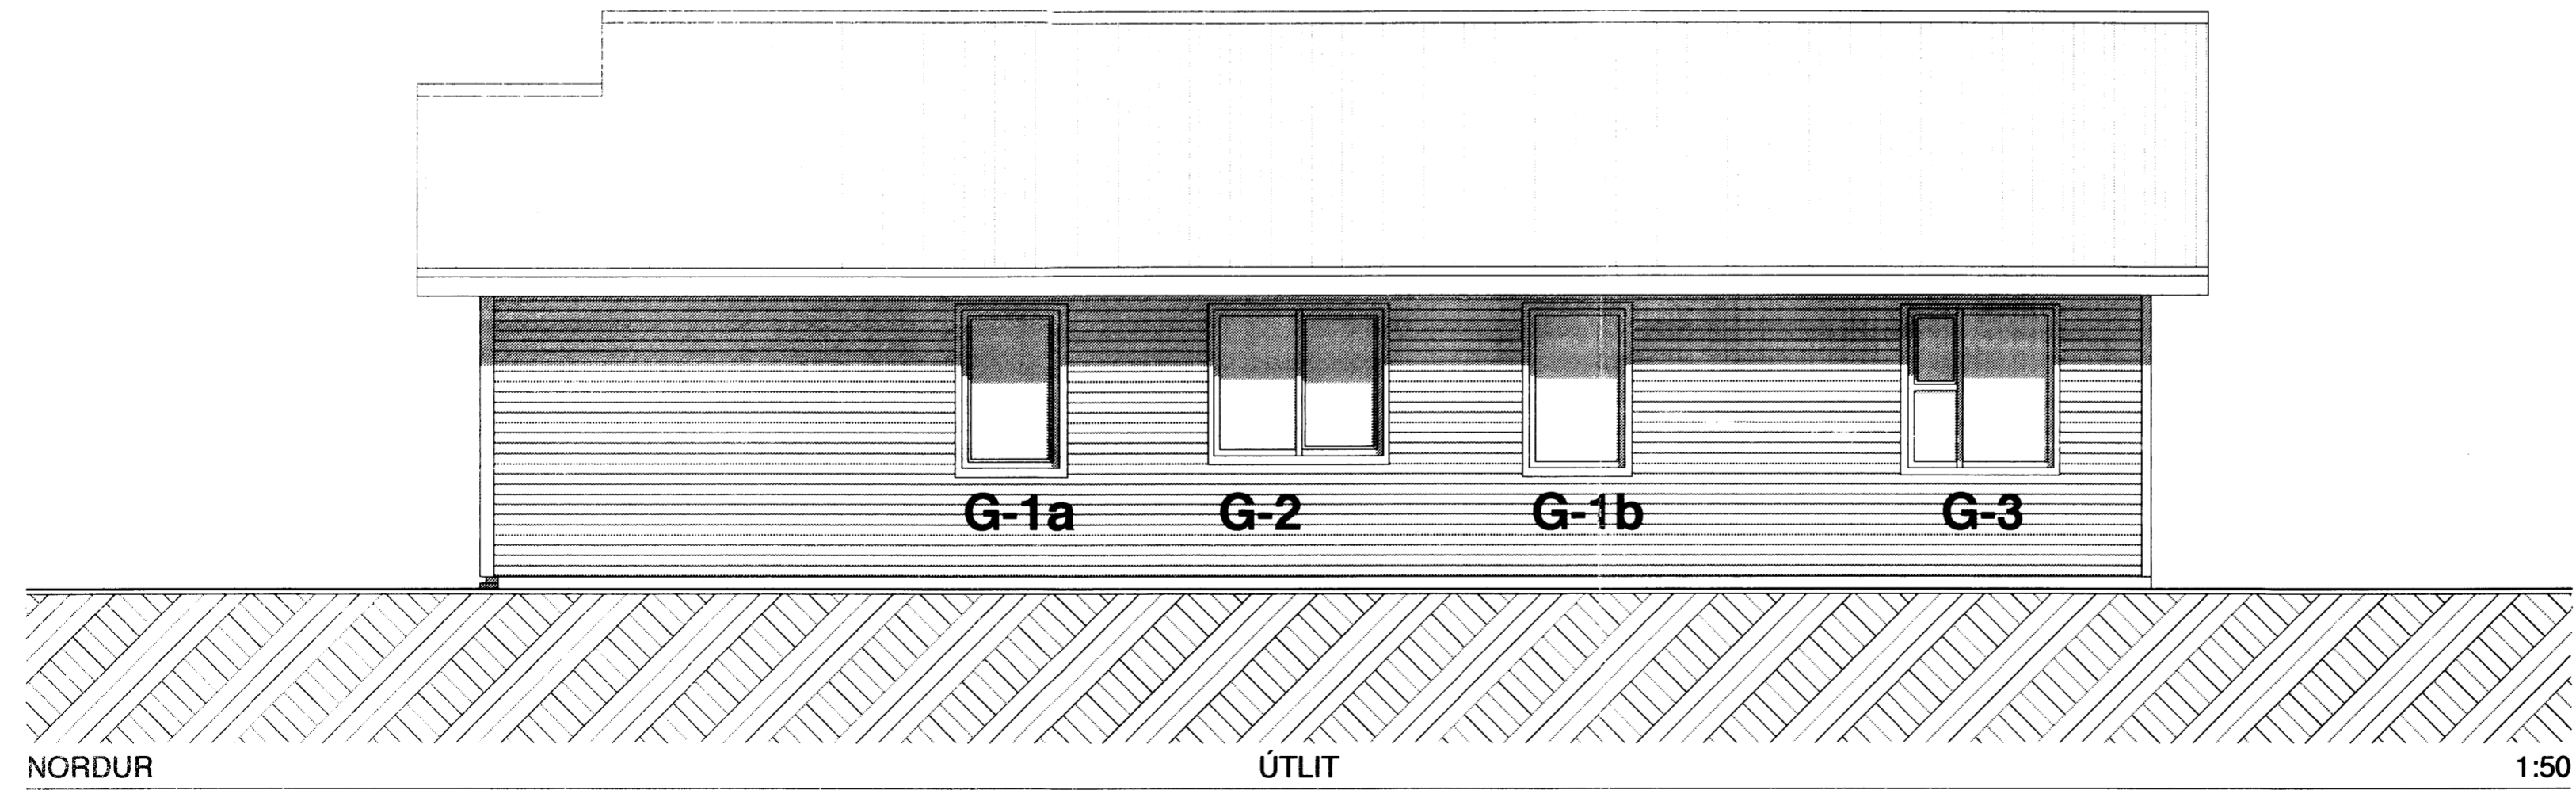


Knipulags- og byggingarfulltrúi Uppsveita B
Samþykkt
 16 SEPT. 2015
Guðjón
 Byggingarfulltrúi

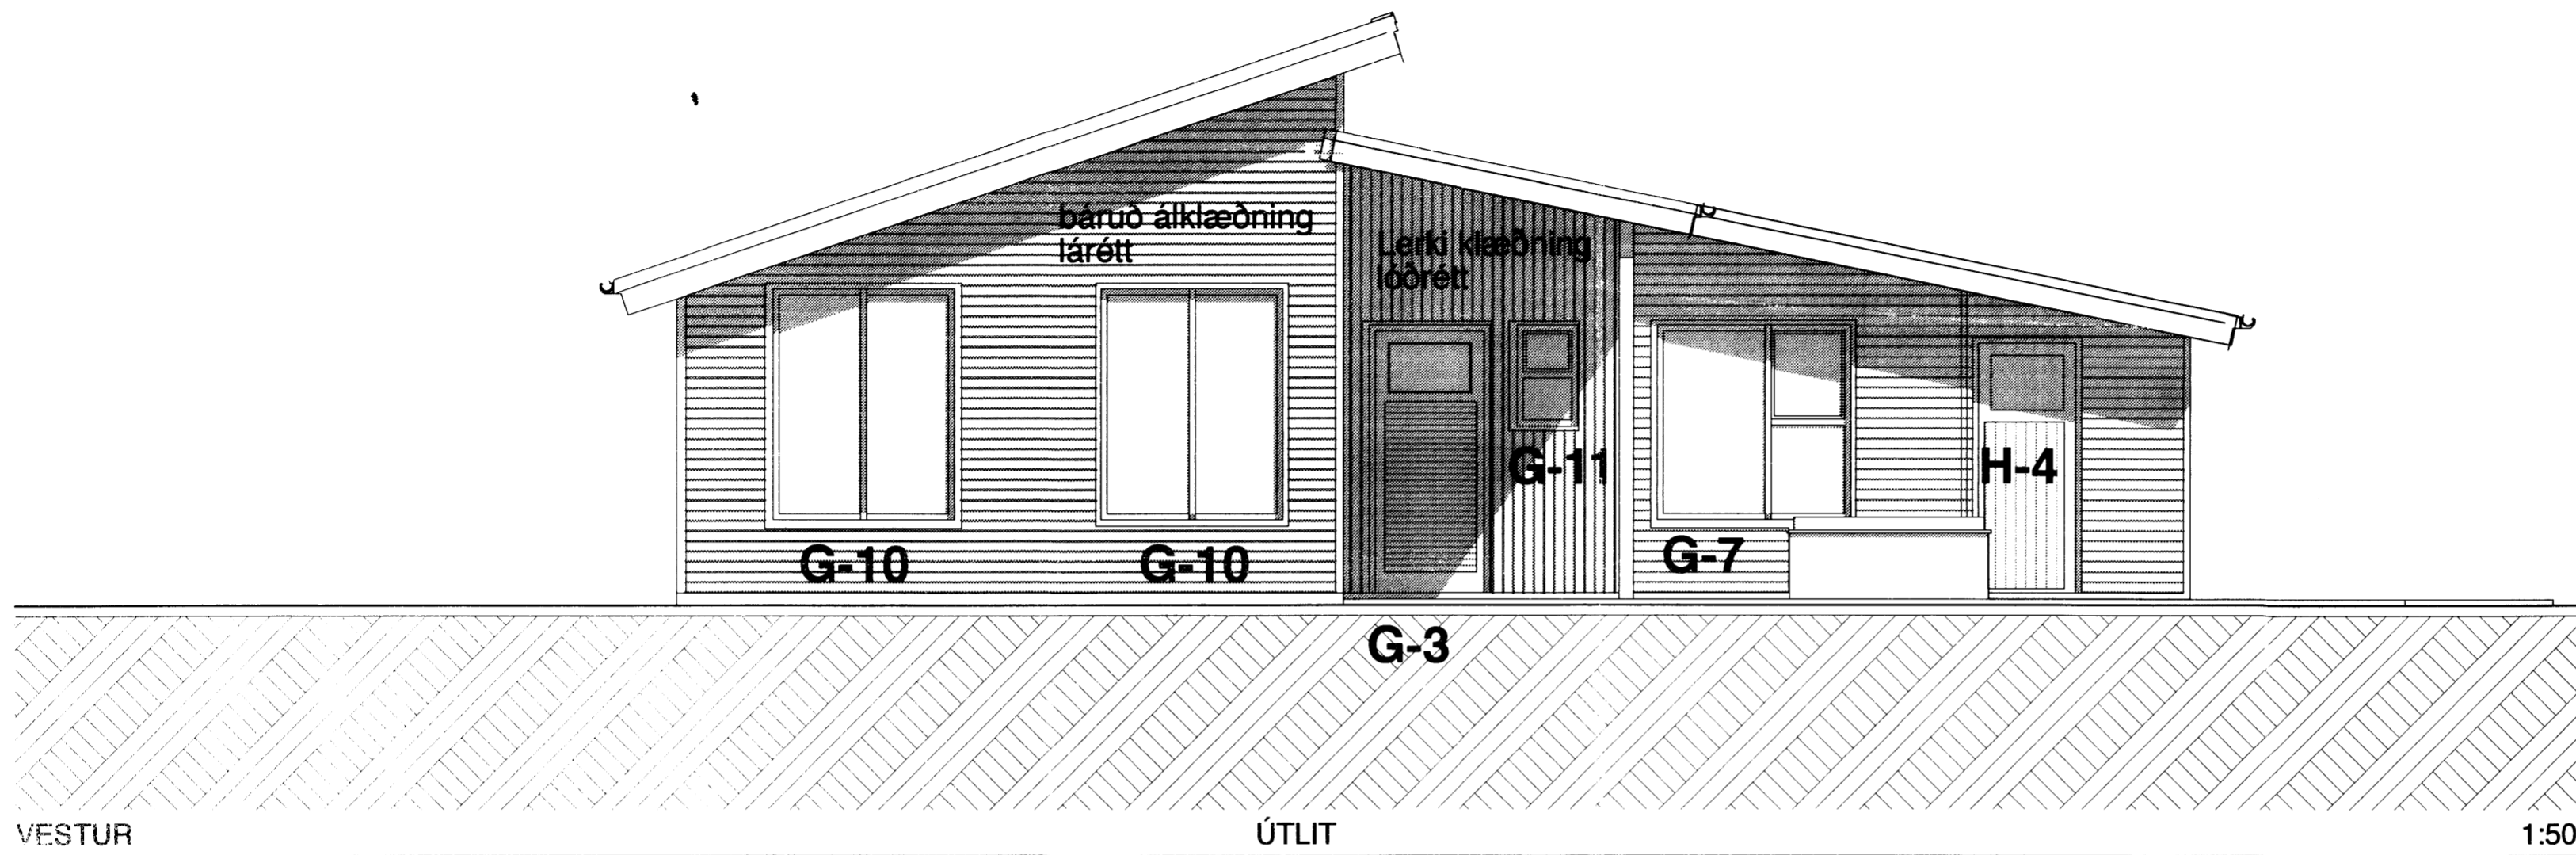

Númer.	Dags.	Skýringar breytingar.	Br. af

TEIKNISTOFAN Verkefni **Sumarhús VM Snorrastöðum Húsagerð B**
 Heiti teikningar
 ÚTLITSMYNDIR: VESTUR, NORDUR
KVARDI Útgáfa. nr 01

Kvarði. 1 : 50	Verk. nr. 2015-07
Dags. 6 júlí 2015.	Dags br.
Hönnun. 3G	Teikn. nr
Teikn. 3G.	V-5

Teiknistofan Kvarði ehf, Hringbraut 17, 220 Haf
 kt. 700713-0400 s. 555-2020 gsm. 861-2628
 póstf. kvardi@kvardi.is, www.kvardi.is
 Gísli G. Gunnarsson bfi, kt. 020649-2409

Áritun hönnuðar. *Gísli Gunnarsson* Dags. áritunar. *16.9.2015*