



David Sigurðsson

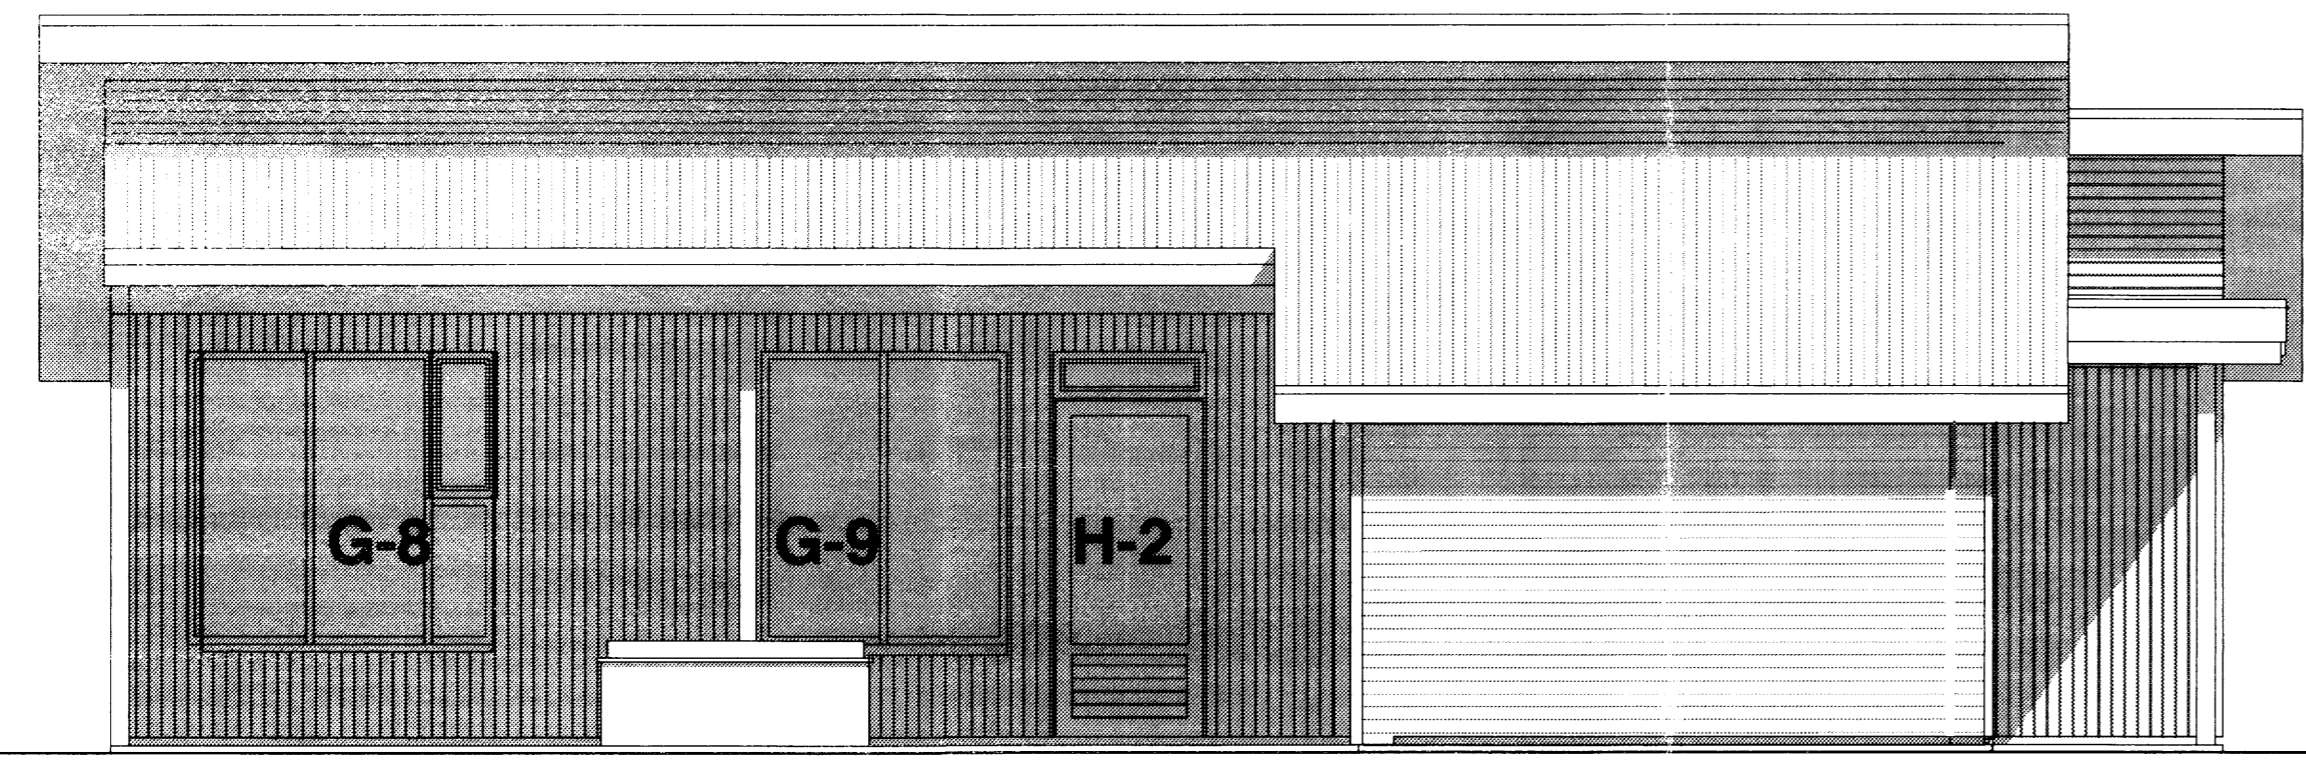

SUDUR

ÚTLIT

1:50

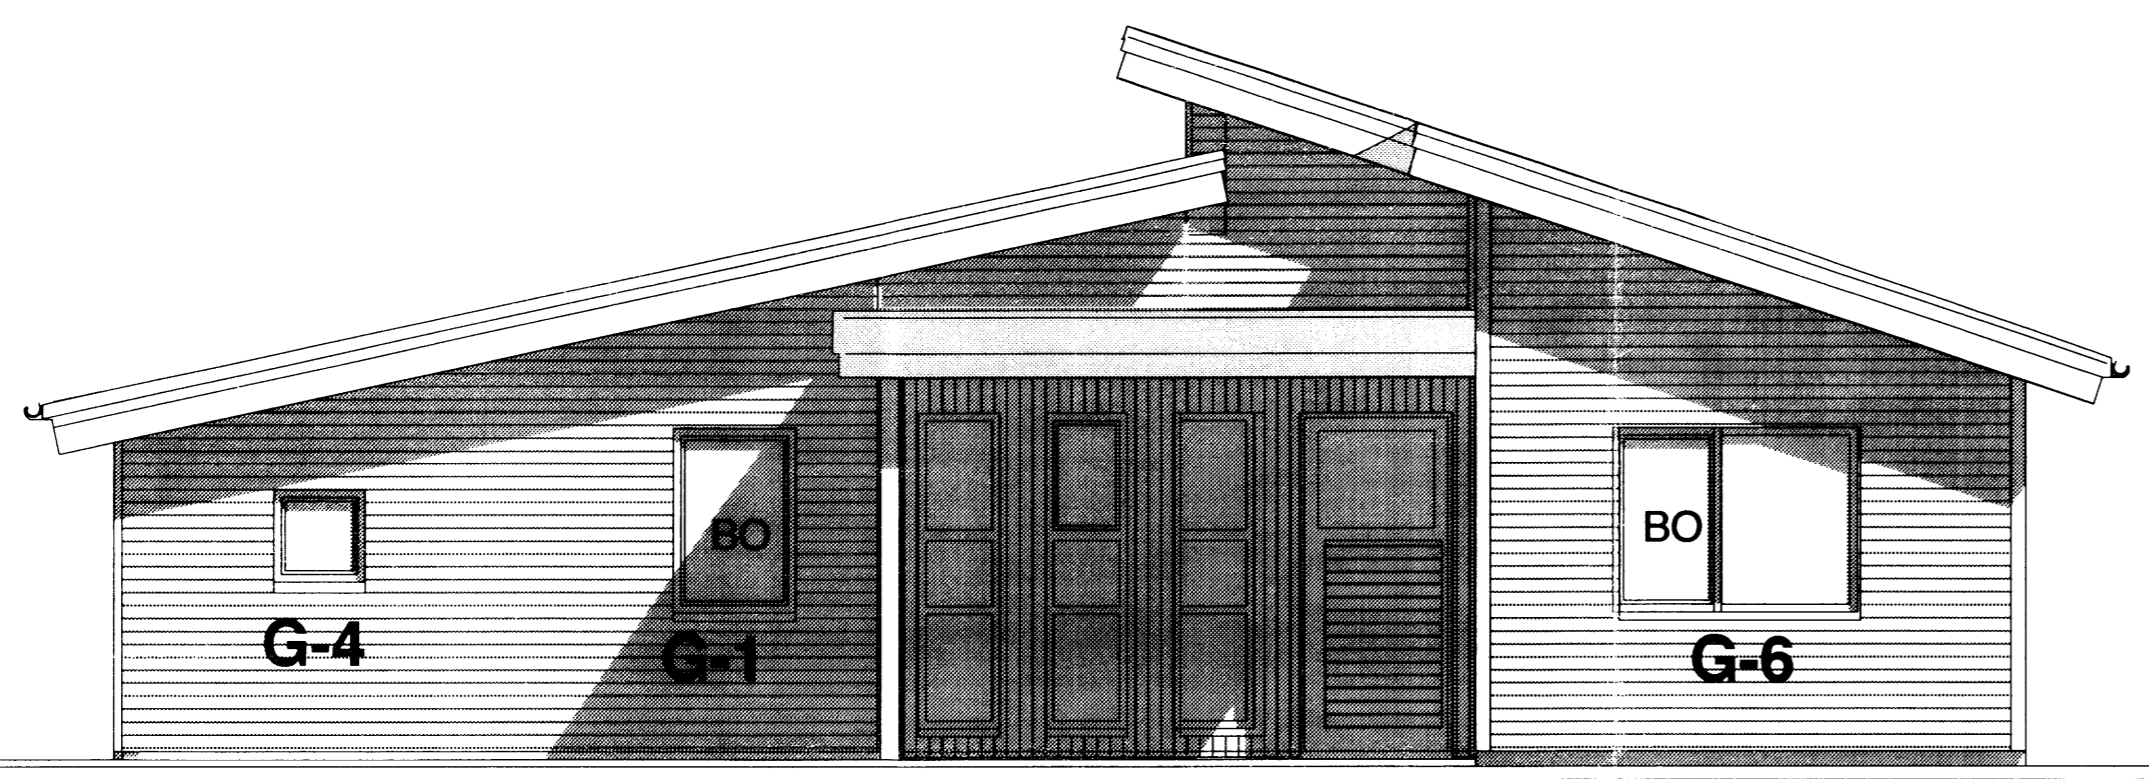

AUSTUR

G-5a G-5a H-2  
G-5b

ÚTLIT

1:50

Númer.	Dags.	Skýringar breytingar.	Br. af

**TEIKNISTOFAN** Verkefni **Sumarhús VM Snorrastöðum Húsagerð B**  
 Heiti teikningar  
**ÚTLITSMYNDIR**  
 Útgáfa. nr 01

Kvarði. 1 : 50	Verk. nr. 2015-07
Dags. 27. júní 2015.	Dags br.
Hönnun. 3G	Teikn. nr
Teikn. 3G.	<b>V-6</b>

Teiknistofan Kvarði ehf, Hringbraut 17, 220 Hafnarfirdi  
 kt. 700713-0400 s. 555-2020 gsm. 861-2628  
 pósth. kvardi@kvardi.is, www.kvardi.is  
 Gísli G. Gunnarsson bfi, kt. 020649-2409

Áritun hönnuðar. *[Signature]* Dags. áritunar. *[Signature]*

8072