


VESTUR

ÚTLIT

1:50

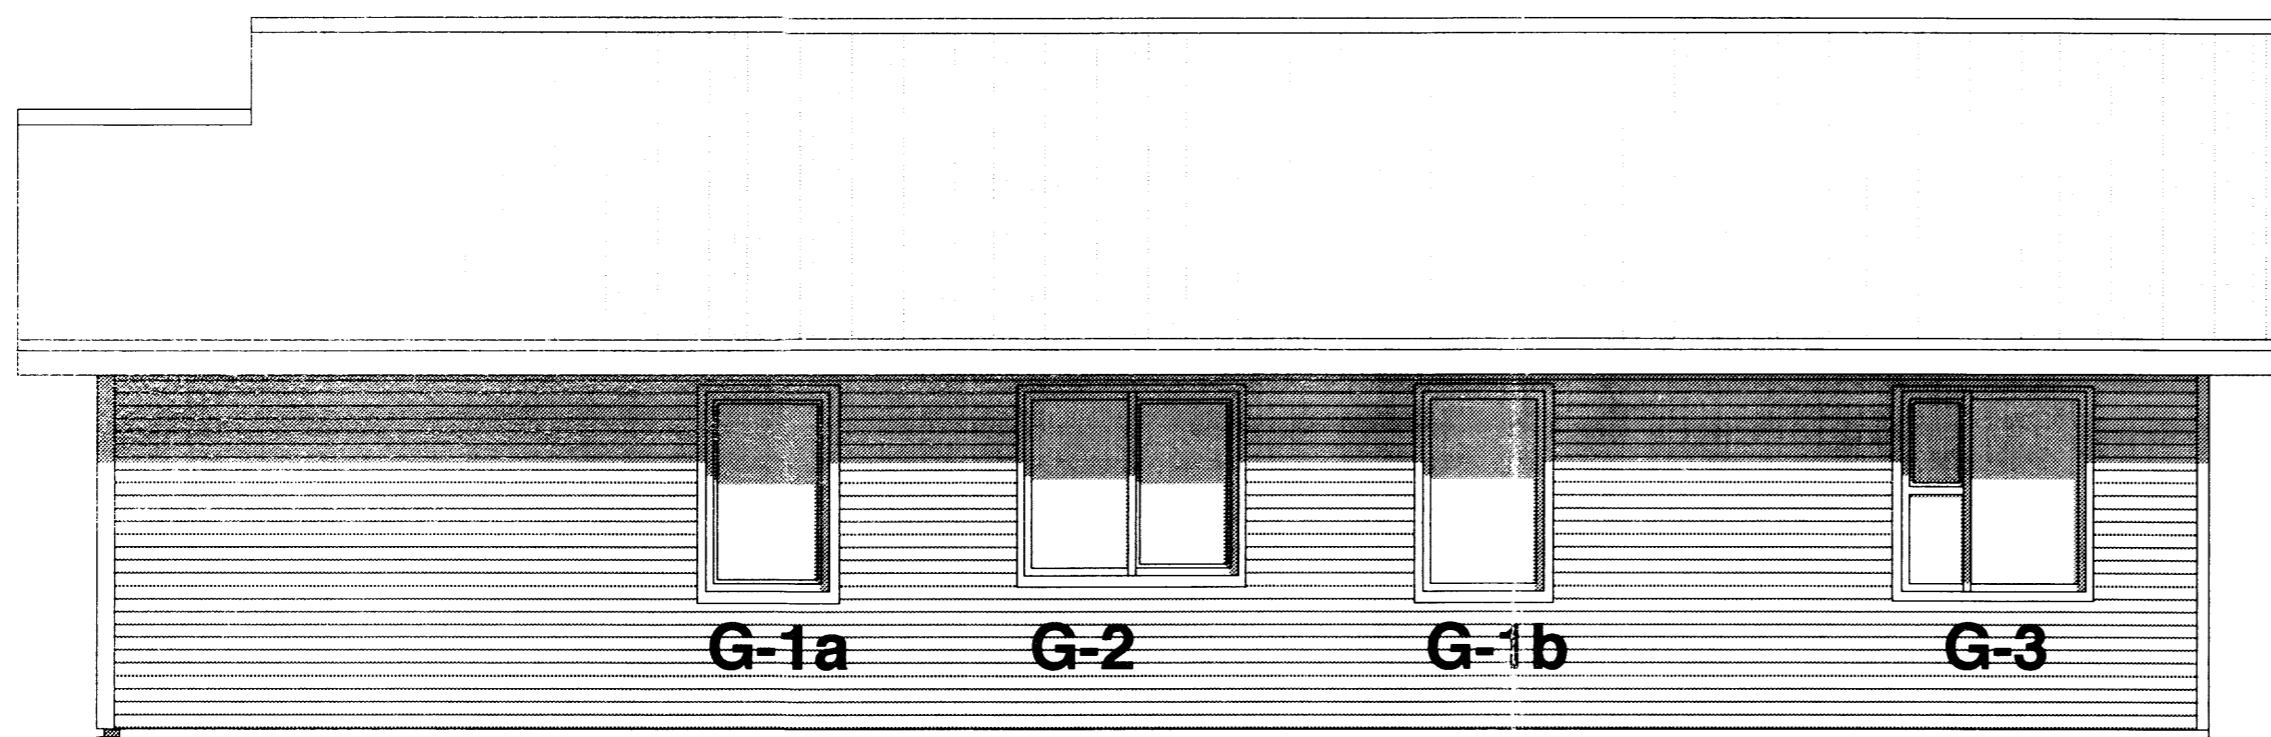

NORDUR

ÚTLIT

1:50

*David Sigurðsson*

Númer.	Dags.	Skýringar breytingar.	Br. af

**TEIKNISTOFAN** Verkefni **Sumarhús VM Snorrastöðum Húsagerð B**  
**KVARDI** Heiti teikningar  
 ÚTLITSMYNDIR: VESTUR, NORDUR  
 Útgáfa. nr 01

Kvarði. 1 : 50	Verk. nr. 2015-07
Dags. 6 júlí 2015.	Dags br.
Hönnun. 3G	Teikn. nr
Teikn. 3G.	<b>V-5</b>

Teiknistofan Kvarði ehf, Hringbraut 17, 220 Haf  
 kt. 700713-0400 s. 555-2020 gsm. 861-2628  
 póstf. kvardi@kvardi.is, www.kvardi.is  
 Gísli G. Gunnarsson bfi, kt. 020649-2409

Áritun hönnuðar.	Dags. áritunar.
<i>[Signature]</i>	<i>[Signature]</i>

8073