


David Sigurðsson

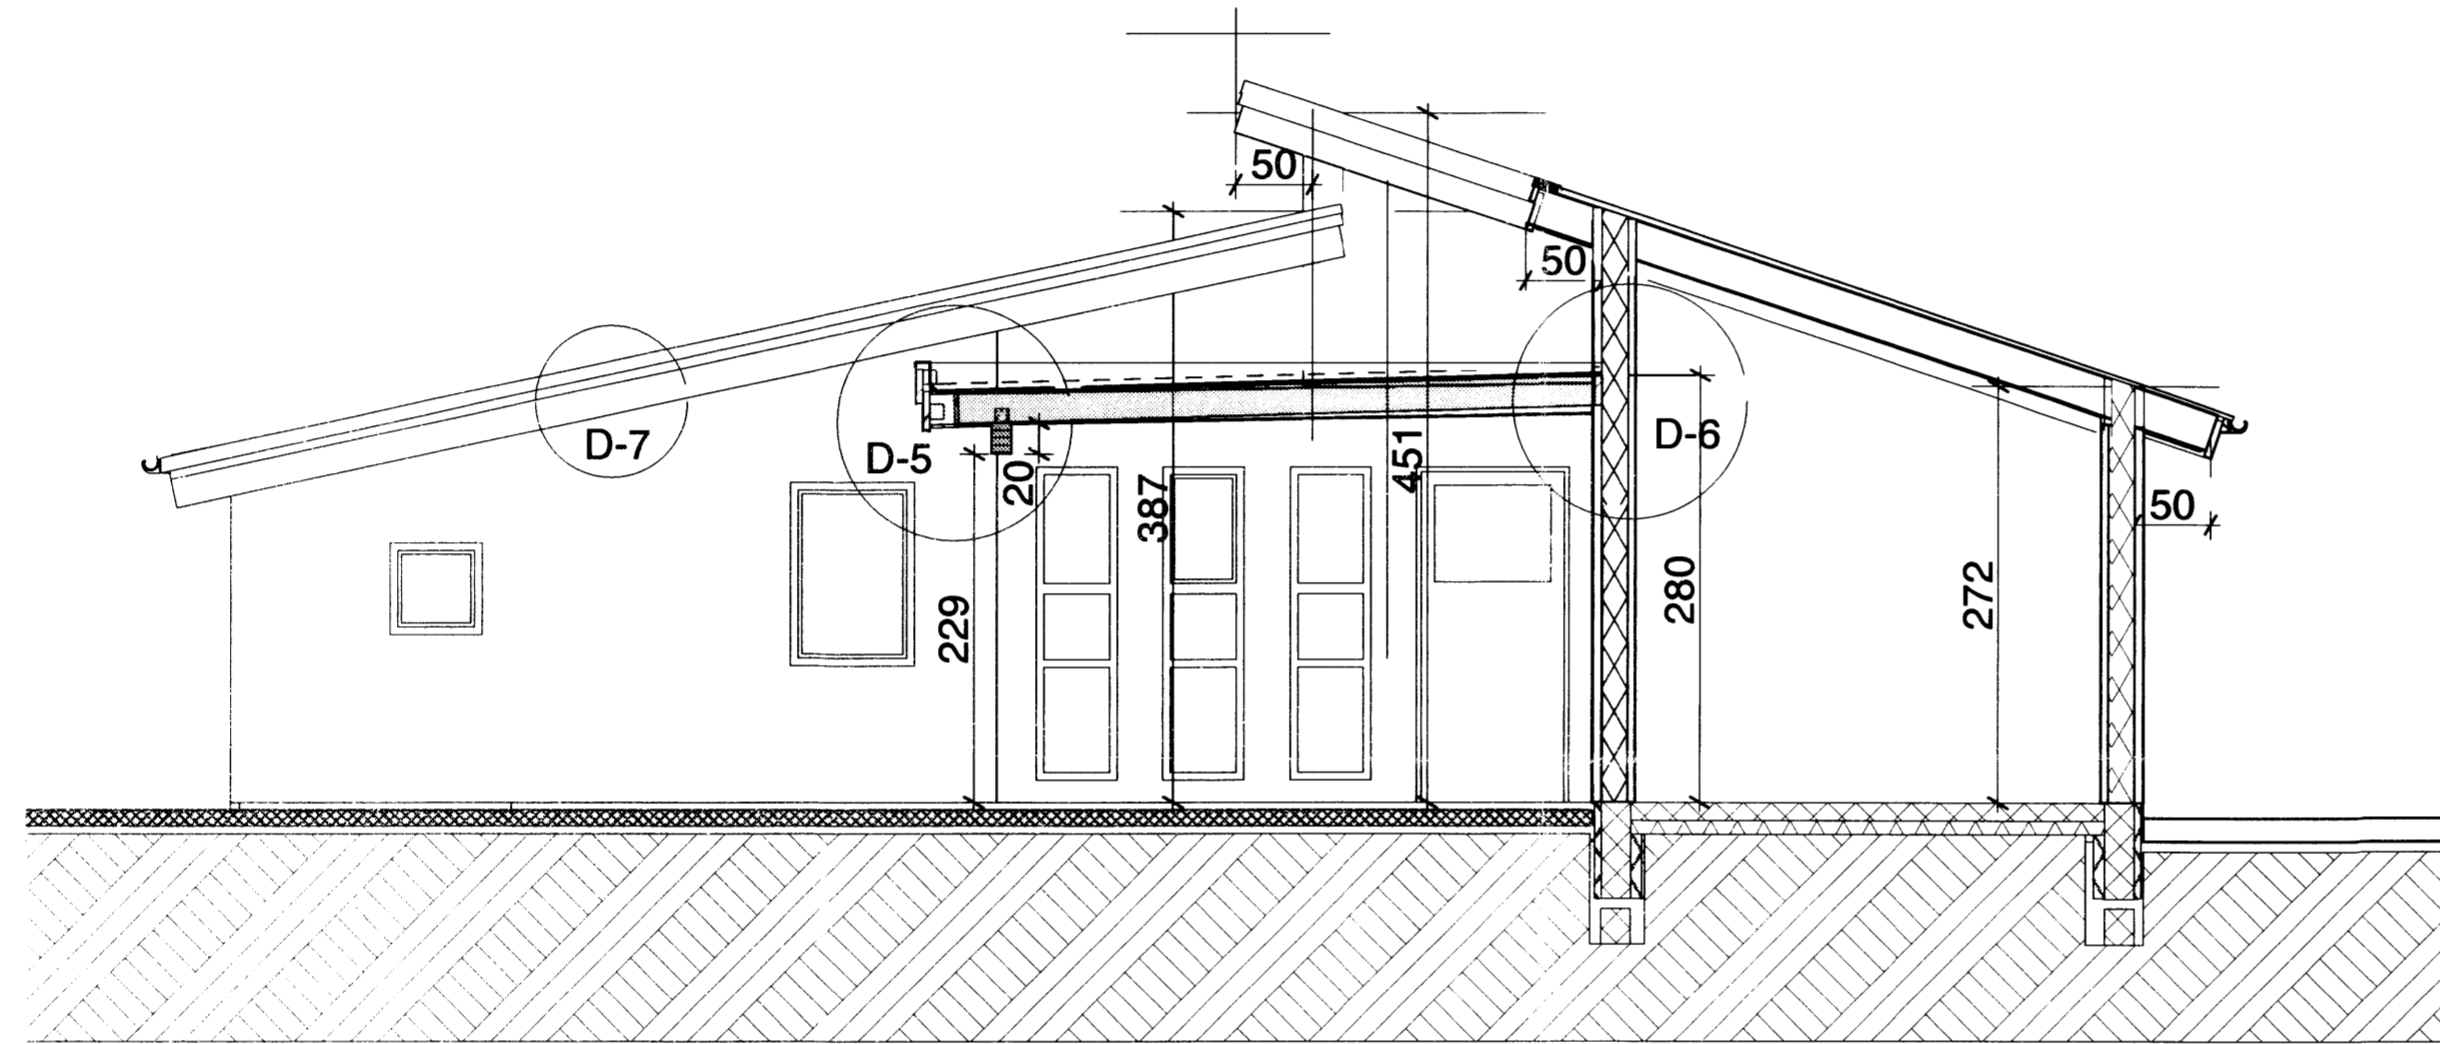

D

snid

1:50

Númer.	Dags.	Skýringar breytingar.	Br. af

**TEIKNISTOFAN** Verkefni: **Sumarhús VM Snorrastöðum Húsagerð B**  
**KVARDI** Heiti teikningar: **SNIDMYNDIR, D-D**  
 Útgáfa. nr 01

Kvardi. 1 : 50	Verk. nr. 2015-07
Dags. 6. júlí 2015.	Dags br.
Hönnun. 3G	Teikn. nr. <b>V-3</b>
Teikn. 3G.	

Teiknistofan Kvardi ehf, Hringbraut 17, 220 Hafnarfirdi  
 kt. 700713-0400 s. 555-2020 gsm. 861-2628  
 póstf. kvardi@kvardi.is, www.kvardi.is  
 Gisli G. Gunnarsson bfi, kt. 020649-2409

Áritun hönnuðar.	Dags. áritunar.
<i>[Signature]</i>	<i>[Signature]</i>

8075.