



Frárennislagnir í jörðu og grunni 1:20

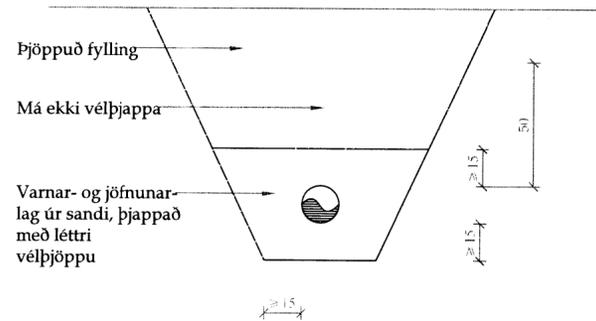

Snið í jarðvatnslögn 1:20

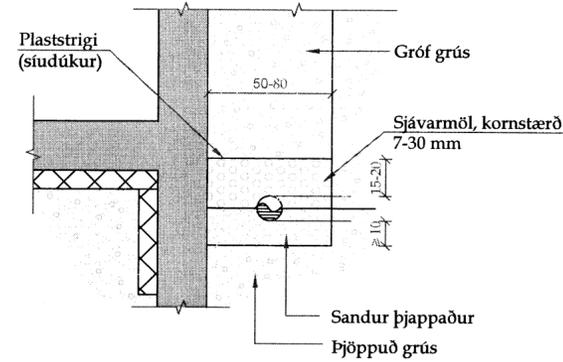

Handwritten signature

Frárennislakerfi.

Allt efni, lögn prófun og frágangur skal vera samkvæmt ákvæðum staðals IST 65, ÍST 68 og viðeigandi reglugerðum.

Pípur:

Pípur í grunni og í jörðu:
Pípur skulu vera úr PVC (grunnplast) og vera viðurkenndar til notkunar í jörð. Samsetningar með múffum og þétting með gúmmihringjum.
Allar pípur skulu lagðar í beina línu með jöfnum halla milli brotpunkta. Öll brot framkvæmd með tengistykkjum.
Þess skal gætt að pípur hvíli á belgnum en ekki aðeins múffum.
Til að tryggja eðlilega þenslu, skal reka pípu í botn í hólki, merkja pípu við hólkendann með mjúkum blýanti og draga síðan pípu 10mm til baka. Píputengi mega þó ganga alveg í botn á hólki. Frágangur og fylling umhverfis pípu skal vera í samræmi við ÍST 65.

Innanhúslagnir:

Frárennislagnir innahúss skulu vera úr PP plastpípum frá viðurkenndum framleiðendum og samsetningar með múffum og þétting með gúmmihringjum.

Stútar upp úr botnplötu:

Allir stútar, sem koma upp úr botnplötu skulu staðsetjast nákvæmlega skv. teikningum. Eftir að gengið hefur verið frá efri brún múfðu í sömu hæð og óþússuð platan er, skal stútnum lokað með plastoki með þéttihring, eftir að sannprófað hefur verið að allar leiðslur séu hreinar og í fullkomnu lagi.


Mínasti halli frárennislagna má vera 20‰.

Skýringar tákna:

PL	Plaströr úr stífu PVC í grunni/ stífu PP innahússþ þjvermál
ST	Steinsteyptr frárennislör
BR	Brunnur
BNF	Þakniðurfal
SNF	Svalaniðurfal
GNG	gólfiðurfal með gegnumrennsli
GNF	gólfiðurfal
ÚV	Útloftunaventill
HBR	Hreinsibrunnur
U.L.	Pípa undir lofti
20‰	Halli á lögn er 20 mm/metrar

Skammstöfun þrifatækja - Stærð vatnsláss að og frá tæki:

EV	Eidhúsvaskur	40/50
UBV	uppvottavél	40/50
HL	handlaug	32/40
BK	baðkar	40/50
SB	sturtubað	40/50
VS	vatnssalerni	100/100
ÞV	þvottavél	32/40
SV	skolvaskur	40/50

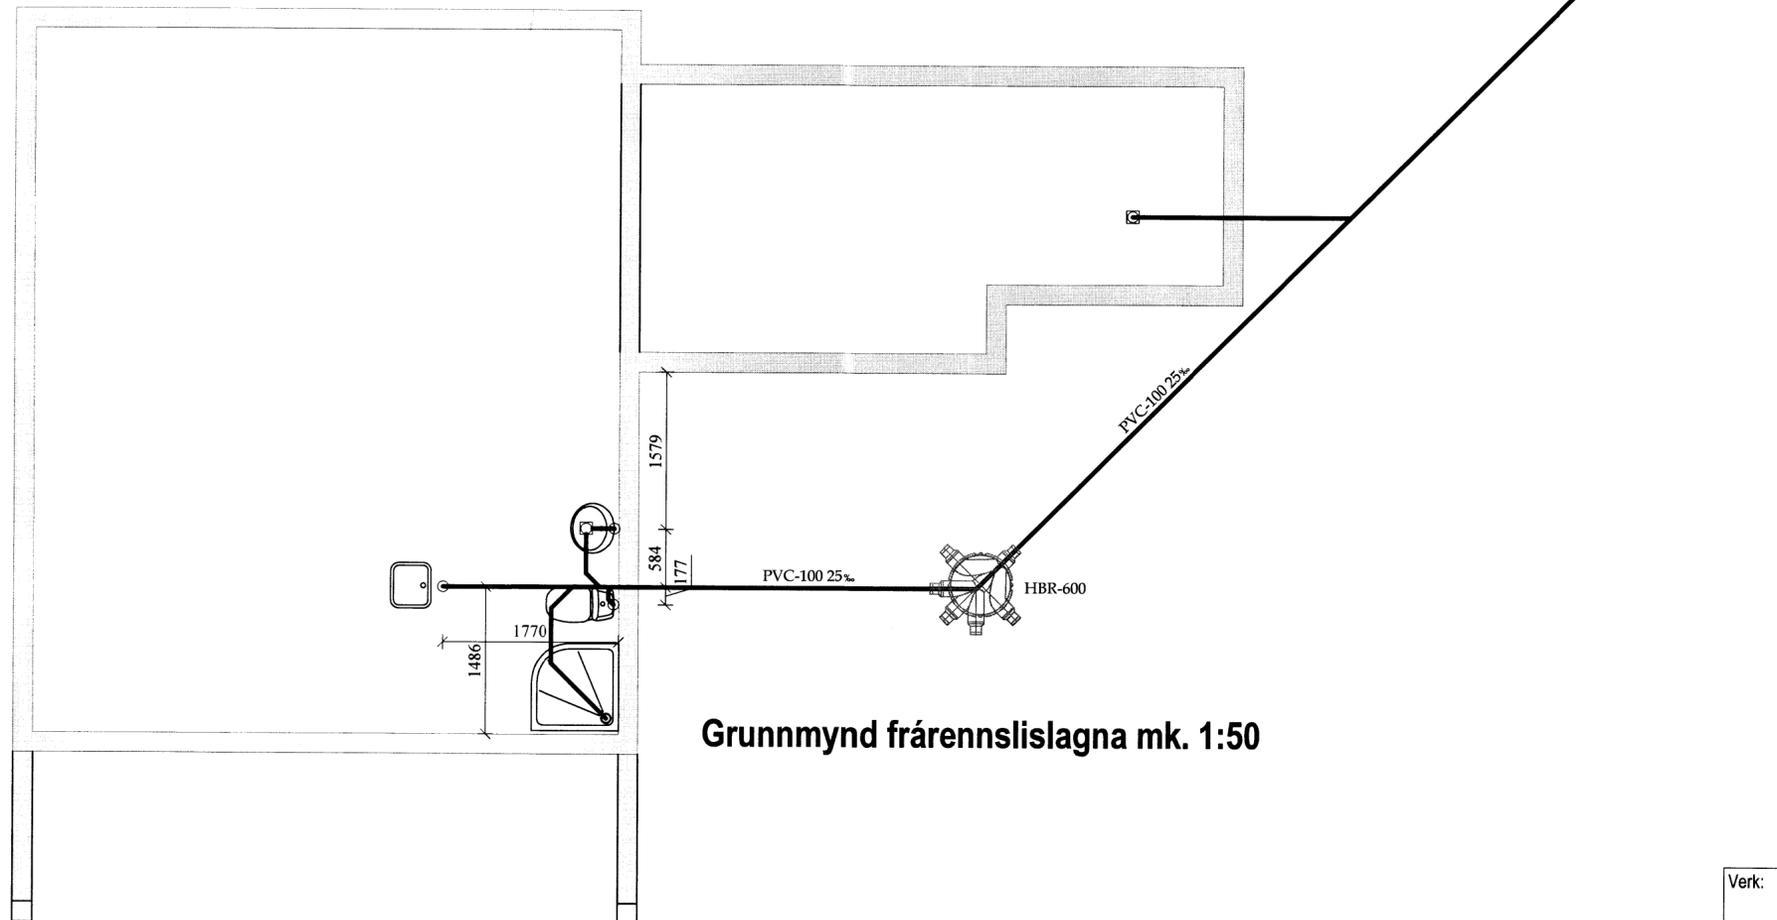

Grunnmynd frárennislagna mk. 1:50

Verk:	Melhúsasund 5			Netfang: iso@simmel.is
Verkhli:	Frárennislagnir (viðbygging)			Farsími 899-7864
Teikn nr:	B-01a	Dags: 15 ap 2016	Mælikvarði: 1:50	Tölvuskráningarnúmer:
verknr:				
Hannað:	Sæmundur Óskarsson (180160-3109)		Teiknað:	Sæmundur Óskarsson (180160-3109)
Tækniþjónusta ehf.				
Tækniþjónusta ehf kt: 601200-2440 Suðurlandsbráut 10. 2.hæð Sími: 5533700				
Áritun aðalhönnuðar:				
				8081