



GRUNNMYND 1:50

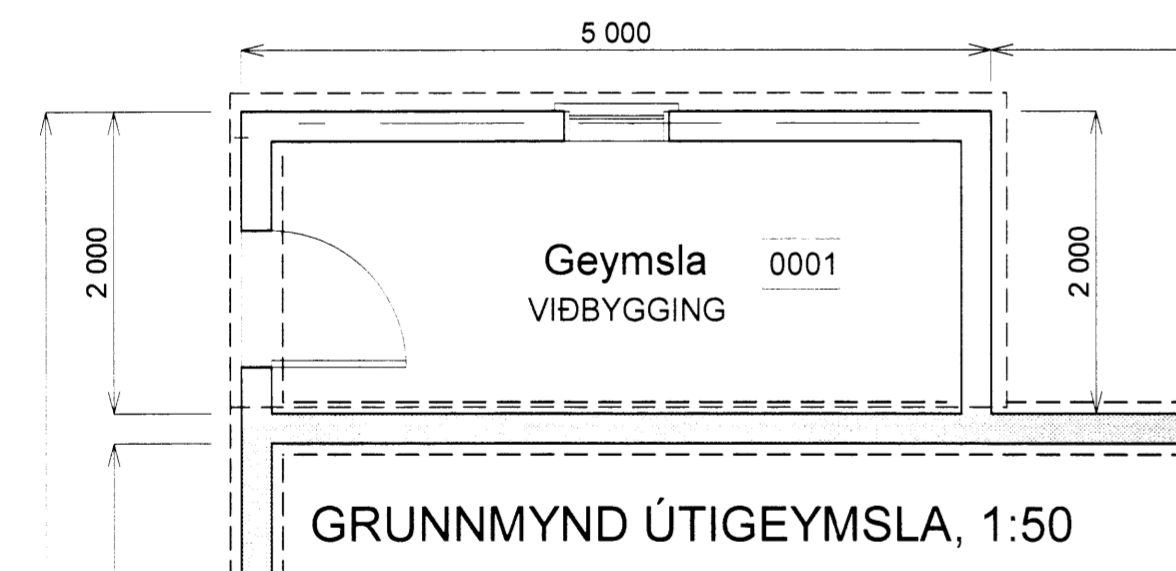


GRUNNMYND ÚTIGEYMSLA, 1:50



VESTURHLIÐ, 1:50

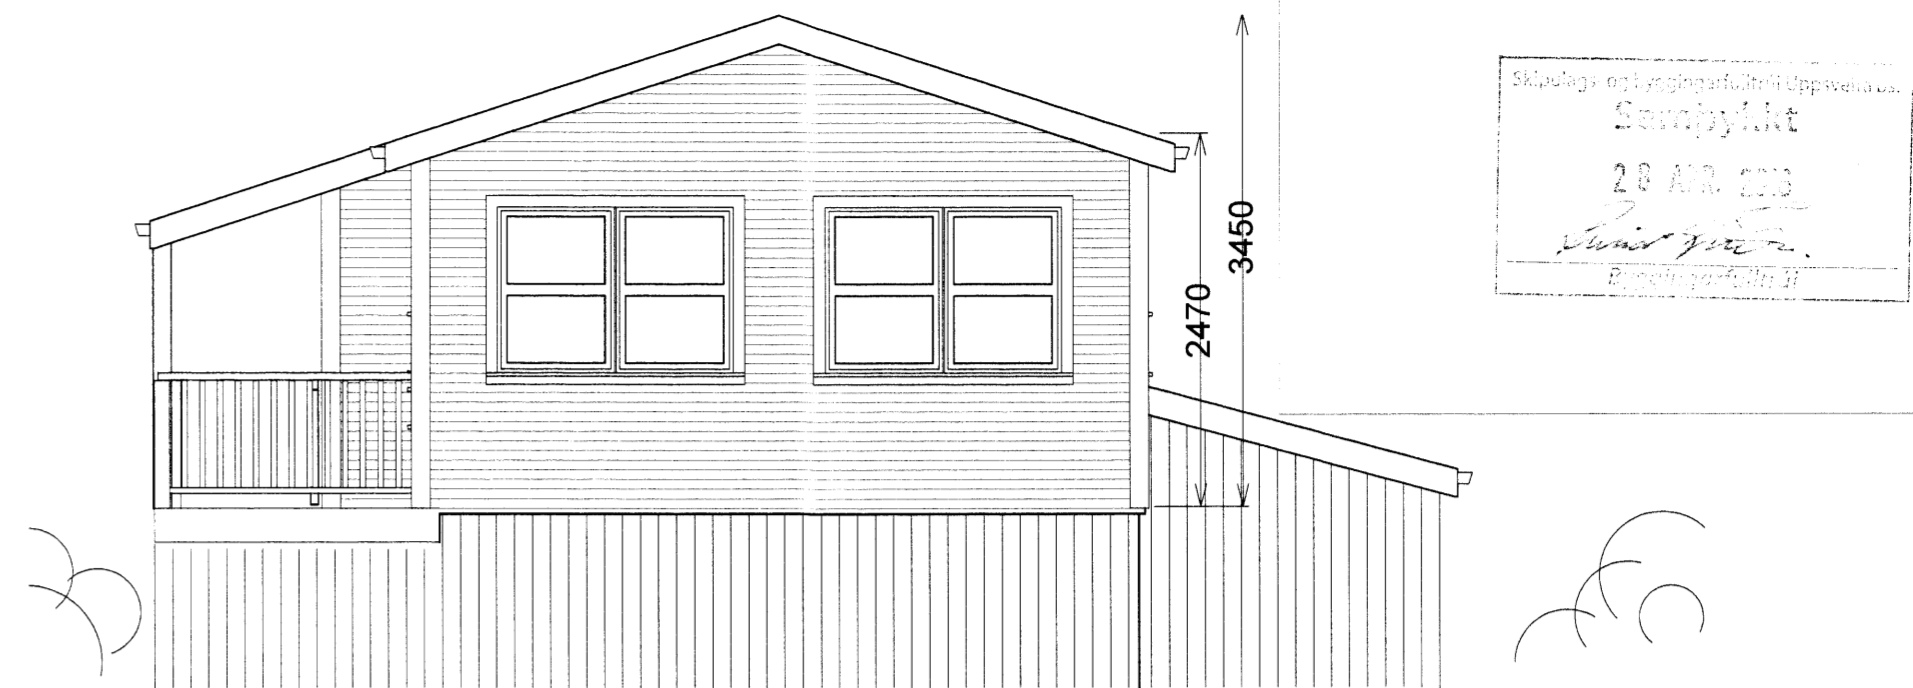

SUÐURHLIÐ, 1:50

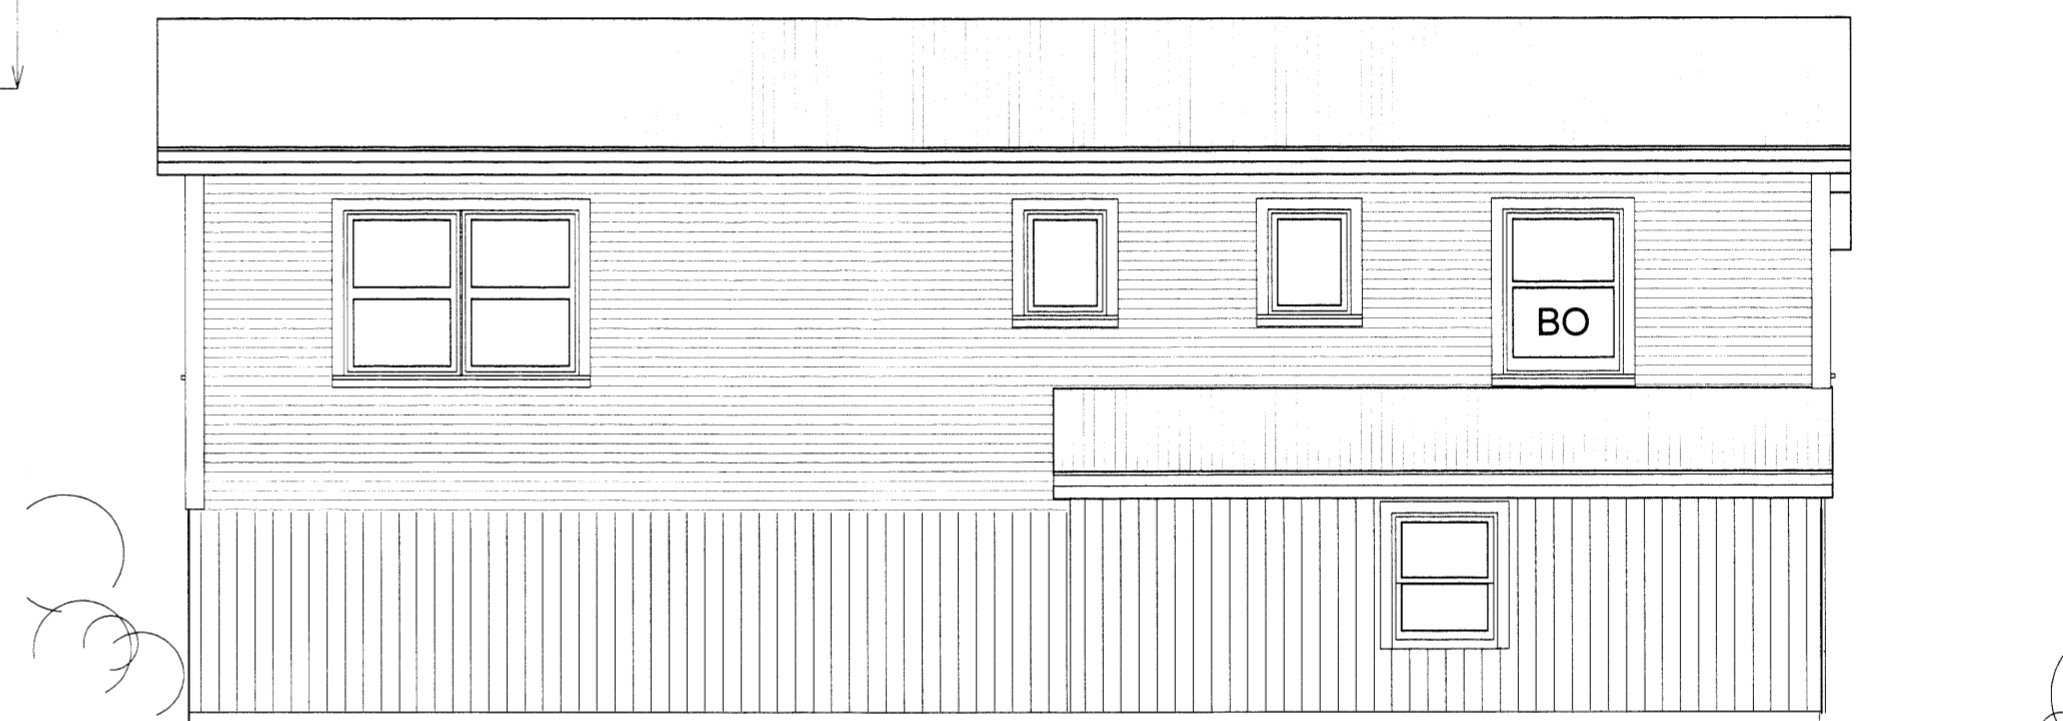

AUSTURHLIÐ, 1:50



NORÐURHLIÐ, 1:50

HALLKELSHÓLAR, LÓÐ nr 61,  
Landnr. 168553, Stgr. 8719-1-4000-0610  
Helstu stærðir:  
Lóð..... 5600,0 m<sup>2</sup>  
Brúttó flatarmál sumarhús..... 64,4 m<sup>2</sup>  
Brúttó rúmmál húss 193,2 m<sup>3</sup>.  
Nýtingarhlutfall 0,01

**M.V.M.**  
MANNVIRKJAMEISTARINN EHF  
Laxalind 2 201 Kópavogi  
GSM: 848-1316 stefanlax2@simnet.is

Viðigerði, Hallkelsólum lóð nr. 61  
Breytingar og viðbygging  
GRUNNMYNDIR, ÚTLITSMYNDIR 1:50  
Kópavogi 28.03.2016  
Verkefni númer 539, Teikning nr. 0539-MVM-1002

8089