



Skipulags- og Byggingarfallið Úppveita bs.
 Samþykkt
 20. APR. 2022
 Hann Rynt Samp
 Borgarbraut 10


UNDIRRITUN HÖNNUNARSTJÓRA
Hann Rynt Samp

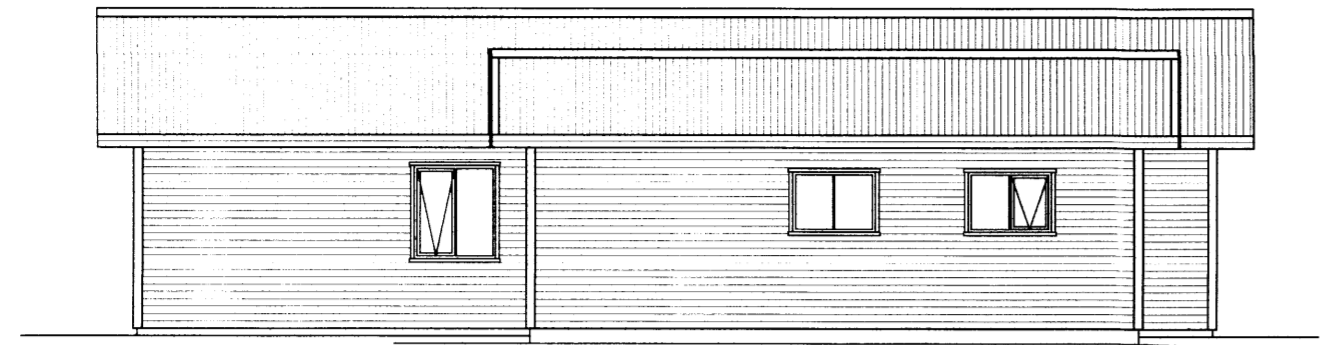


AUSTLÆG HLIÐ

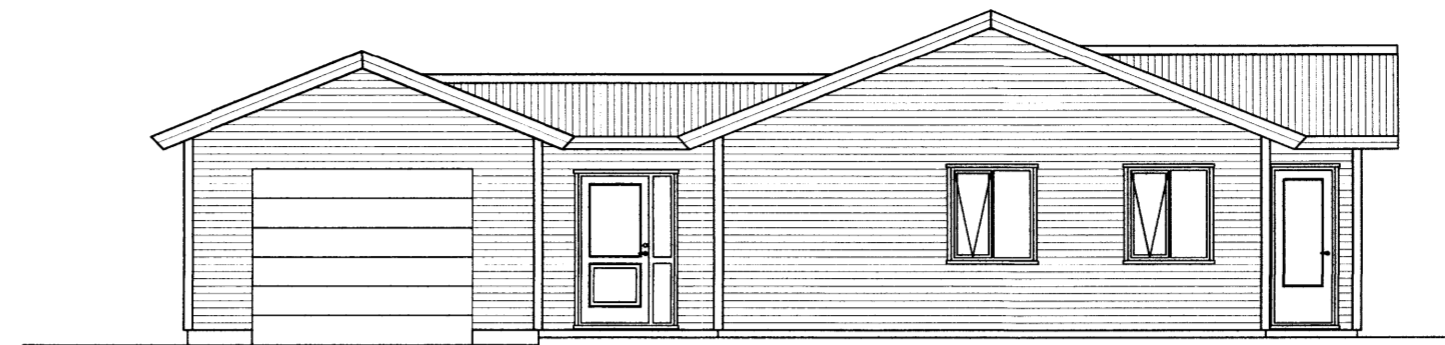


NORÐLÆG HLIÐ

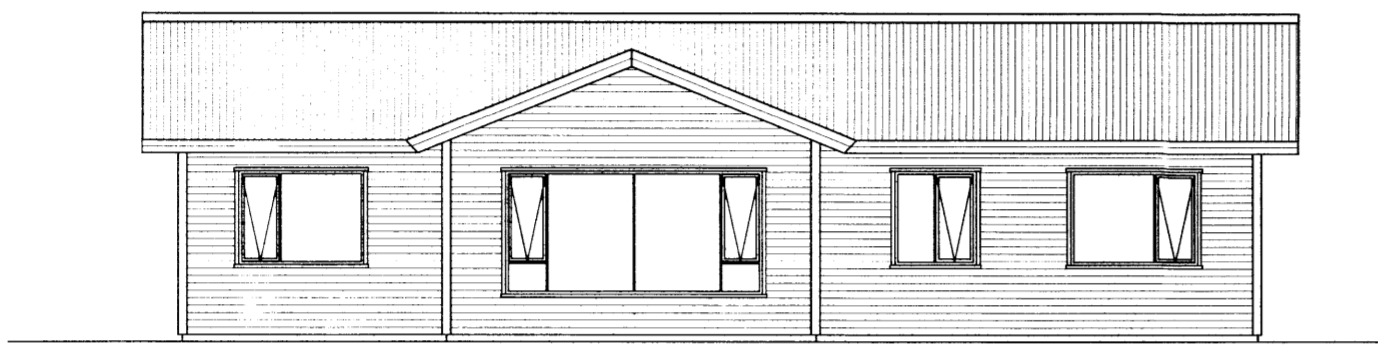


VESTLÆG HLIÐ

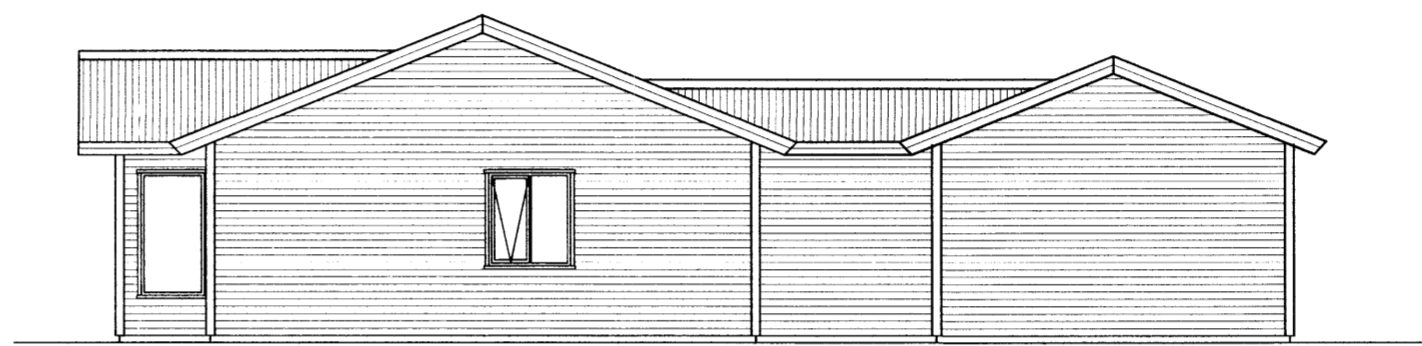

SUÐLÆG HLIÐ

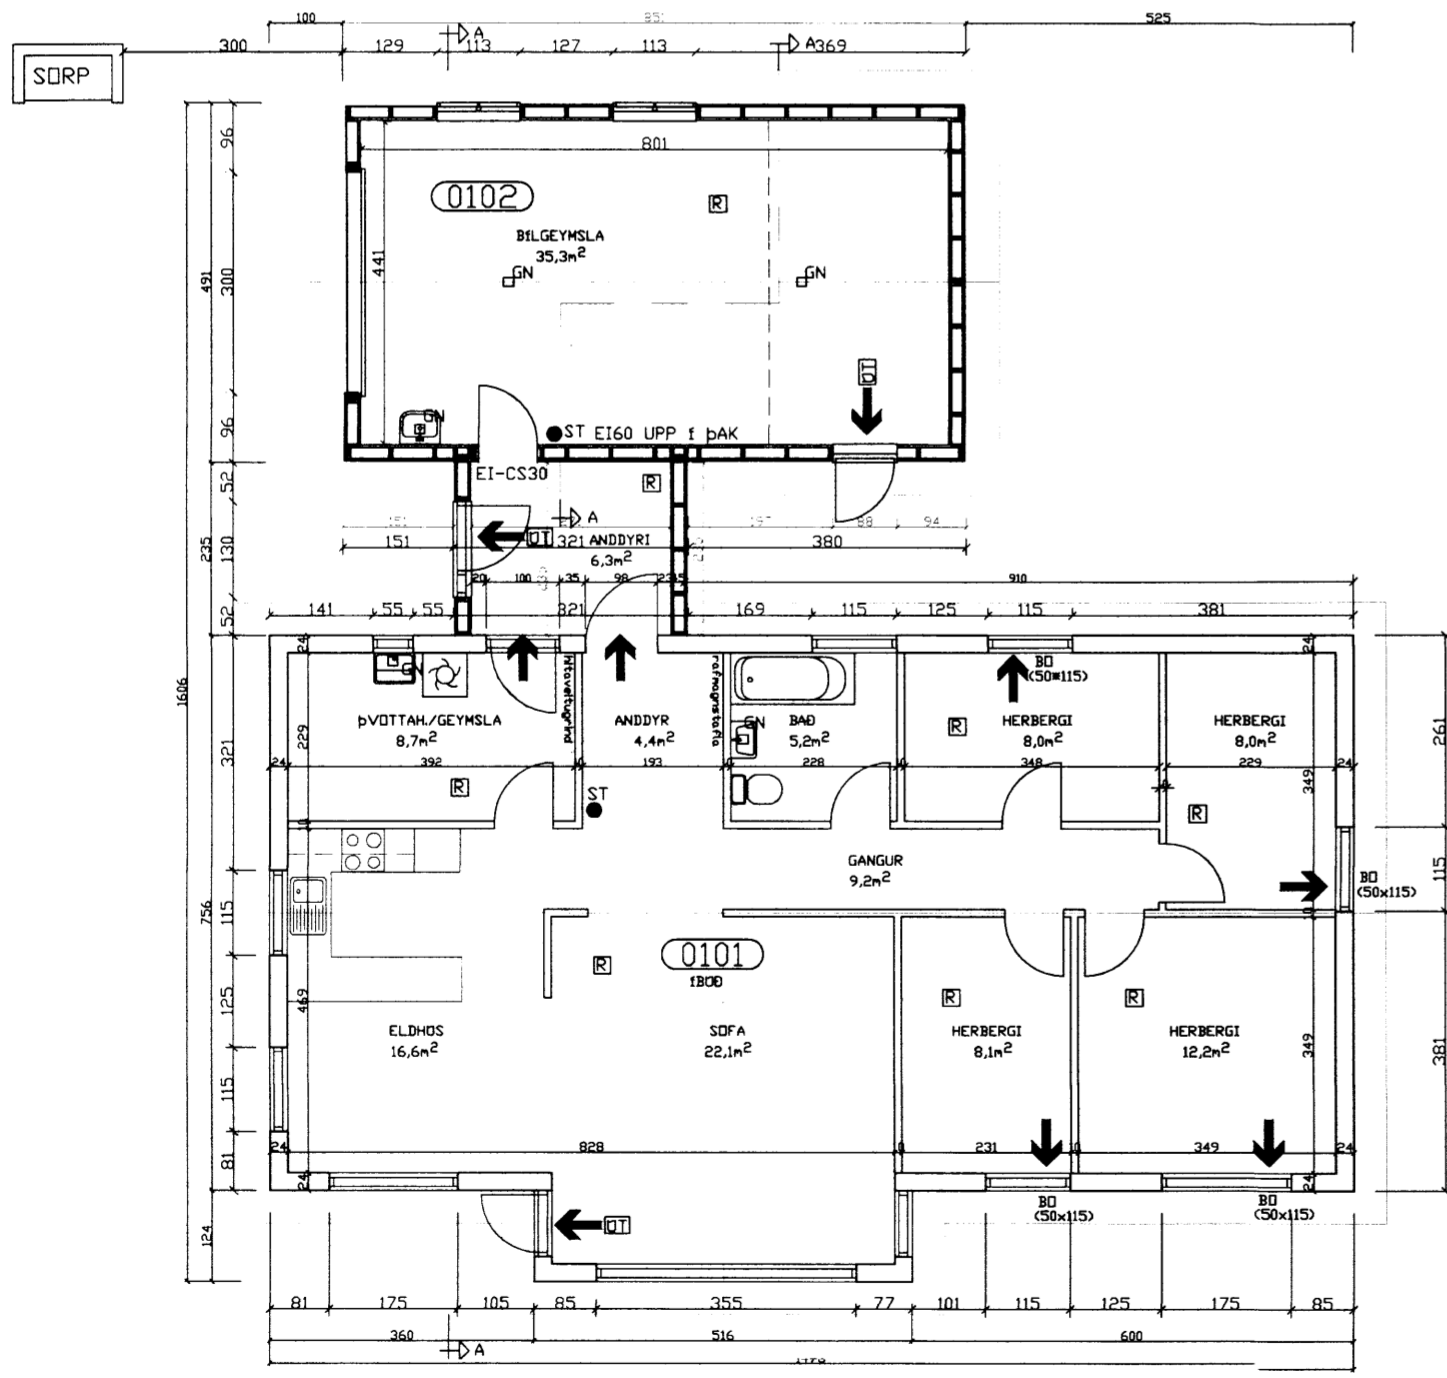

GRUNNMYND

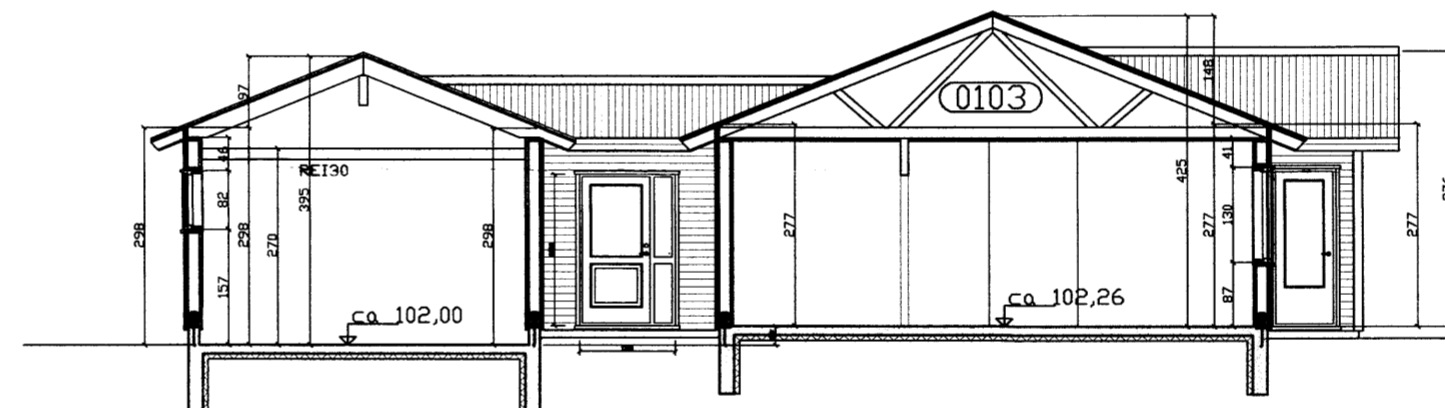

SNID A-A

BYGGINGARLÝSING

ELÐRA HÚS
 HÚSÍÐ ER TIMBURHÚS Á STEYPTUM SÖKKLI MEÐ KRAFTSPERRUM OG LITUÐU STALI Á ÞAKI.
 VIBBYGGING OG BÍLGEYMSLA
 ER ÁFORMAD AD BYGGJA 41,8 m² BYGGINGU AUSTAN VÍÐ NÚVERANDI HÚS. BYGGINGAREITUR SAMKVÆMT DEILISKIPULAGI ER 28 m². ÚTVEGGIR NÁ EKKI ÚT Í AFMARKAÐAN BYGGINGARREIT AD NORDAN OG AUSTAN, EN ERU FYRIR UTAN REITINN AD SUNNAN OG VESTAN. (Í ÁTT AD NÚVERANDI HÚSI OG SUÐURLÓÐ.)
UNDIRSTÖÐUR
 JÁRNBEIT STEINSTEYPA MEÐ STEYPTRI ÞÖTU
 ÚTVEGGIR
 GRIND 48X148mm c/c 600, KLÆDD AD UTAN MEÐ 12mm
 GRENIKROSSVIÐ, LOFTBÍL ER 21mm, SÍÐAN KLÆTT AD UTAN MEÐ LÁRÉTTI 21mm RÚNADRI FURU VATNSKLÆDNINGU EINANGRUN 150mm ÞÉTTULL, RAKAVÖRN, LAGNAGRIND 34X45mm OG 13mm GIFSPLOTUM.
 MILLIVEGGUR EI-60
 VEGGUR MILLI BÍLSKÚRS OG ANDDYRIS KLÆDIST MEÐ GIFSI BÁÐUM MEGIN UPP Í ÞAK, KLÆDNING Í FLOKKI 1.
 MILLIGÓLF-REI-30
 BITAR 48X148mm c/c 600, EINANGRUN 75mm ÞÉTTULL, NEDAN Í LOFT ER KLÆTT MEÐ 13mm GIFSPLOTUM OG OFAN 22mm RAKAPOLNUM GÓLFPLÖTUM.

ÞAK
 SPERRUR 48X223mm C/C600, ÞAKKLÆDNINGU 25X150mm, ÞAKPAPP OG ALÚSINK. NEDAN Á BORDAKLÆDNINGU KOMI LISTAR 25X25 LOFTUN OG Í HVERT SPERRUBÍL KOMI 2XØ32mm ÖNDUNARRÖR. EINANGRUN Í ÞAKI ER 200mm ÞAKULL MEÐ ÁFÖSTUM PAPP, RAKASPERRA, LAGNAGRIND 34X45 OG 12mm GRENIPANILL, KLÆDNING Í FLOKKI 2.
 GLUGGAR
 ÚR GAGNVARÐI FURU OG GLERJADIR MEÐ TVÖFÖLDU GLERI.

NÚVERANDI HÚS NETTÓ	BRÚTTÓ	RÚMMÁL
IBÚÐARHÚS 102,5m ²	118,5m ²	415,3m ³

VIBBYGGING BÍLGEYMSLA OG ANDDYRI
 ANDDYRI 6,3m² 7,0m 24,7m³
 BÍLSKÚR 35,3m² 41,8m² 145,5m³
 SAMTALS ALLT: 144,1m² 167,3m² 585,5m³

SJÁ NÁNAR Á SKRÁNINGATÖFLUR
 IÓÐARSTÆRD 1.400 m²

NÝTINGARHLUTFALL = 0,12

- SKÝRINGAR OG TÁKN
 ● ST SLÖKKVIÐÆKI
 □ REYKSKYNJARI
 ← UTMERKI
 → BÍLGEYMSLA
 □ GN GÓLFNIDURFALL

ÚTG. DAGS SKÝRINGAR TEIK. HANN RYNT SAMP

tpz Kirkjuvegi 23 900 Vestmannaeyjum Simi 481-2711 tpz@teiknistofa.is www.teiknistofa.is
teiknistofa

ÚTG. DAGS	HANNAD	MÆLIKVARÐI
JAN.16	PZ	1:100 (A1)
YFIRFARIÐ	TEIKNAÐ	1:200 (A4)
BB	PZ	

SAMPYKKT: *Hann Rynt Samp*

BORGARBRAUT 10
 GRIMSNE-OG GRAFNINGS SHREPP
 AÐALUPPDRÁTTUR
 GRUNNMYND, SNÍÐ OG ÚTLIT

VERKFAANG 1610 TEIKNING 101

8091.