



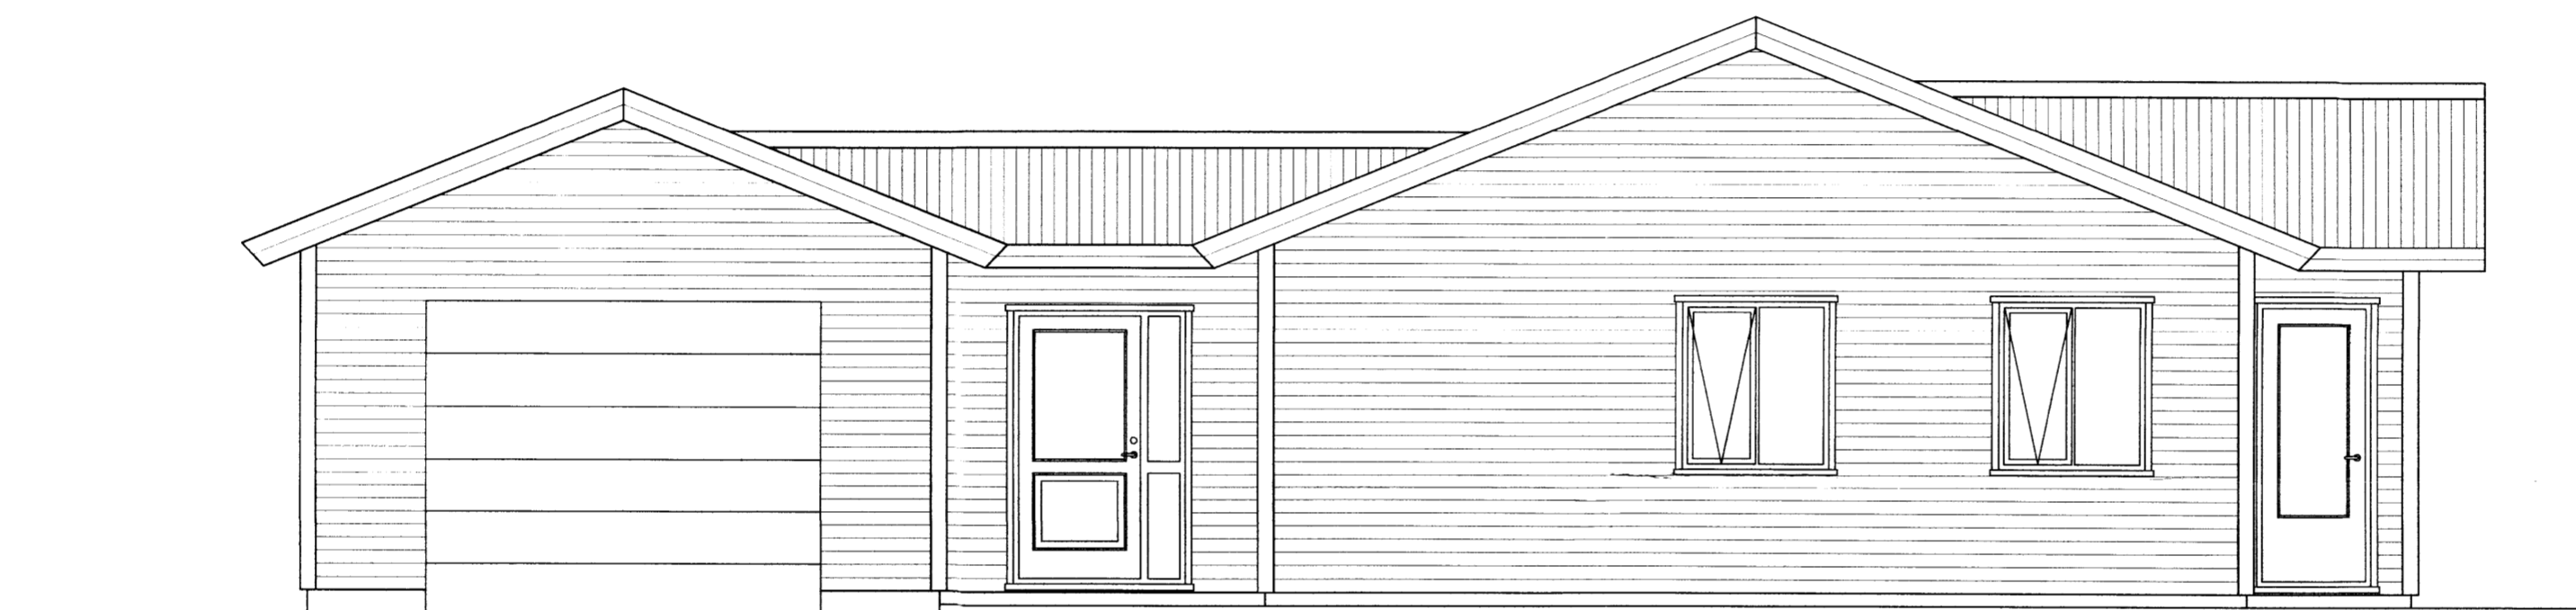


AUSTLÆG HLIÐ

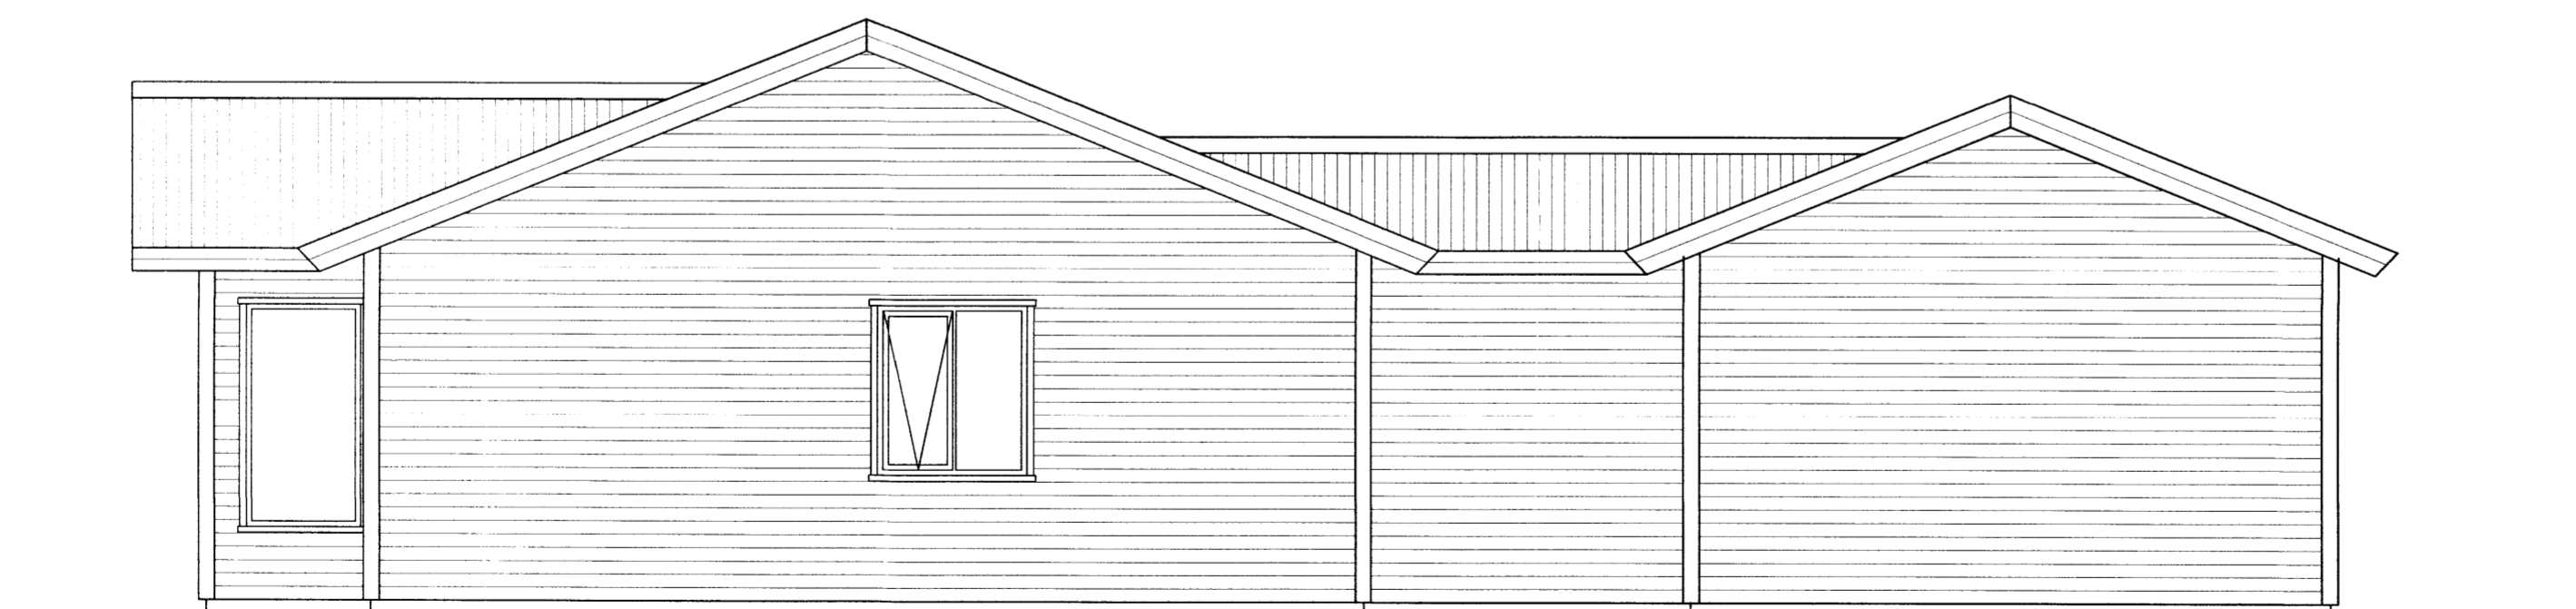

NORÐLÆG HLIÐ



SUÐLÆG HLIÐ

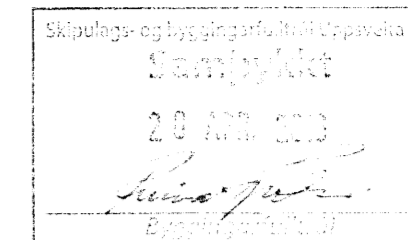

UNDIRRITUN HÖNNUNARSTJÓRA

Páll Zentgraf

ÚTG. DAGS SKÝRINGAR TEIKNINGAR RÝNT SAMP

tpz Kirkjuvegi 23 900
Vestmannaeyjum
Sími 481-2711
tpz@teiknistofa.is
www.teiknistofa.is

teiknistofa

ÚTG. DAGS	HANNAÐ	MÆLIKVARÐI
JAN.16	PZ	1:50 (A2)
YFIRFARIÐ	TEIKNAD	1:100 (A4)
BB	PZ	

SAMBÝKKT: *Páll Zentgraf*

BORGARBRAUT 10
GRIMSNES-OG GRAFNINGSHREPP
AÐALUPPDRATTUR
ÚTLIT, SUÐUR- AUSTUR- OG
NORÐURHLIÐAR

VERKFANG 1610 TEIKNING 104