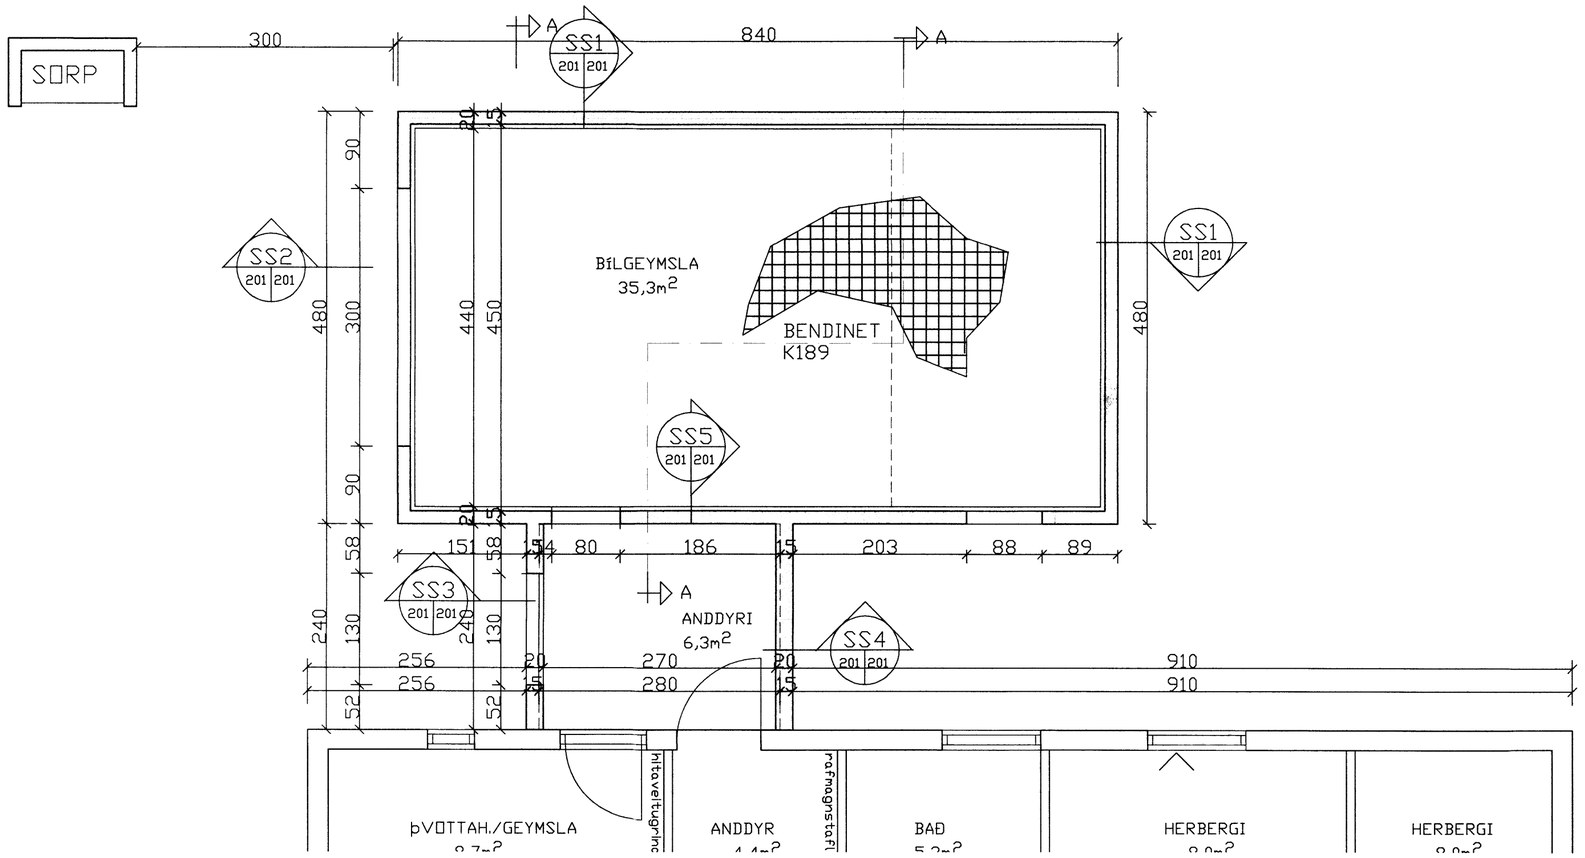

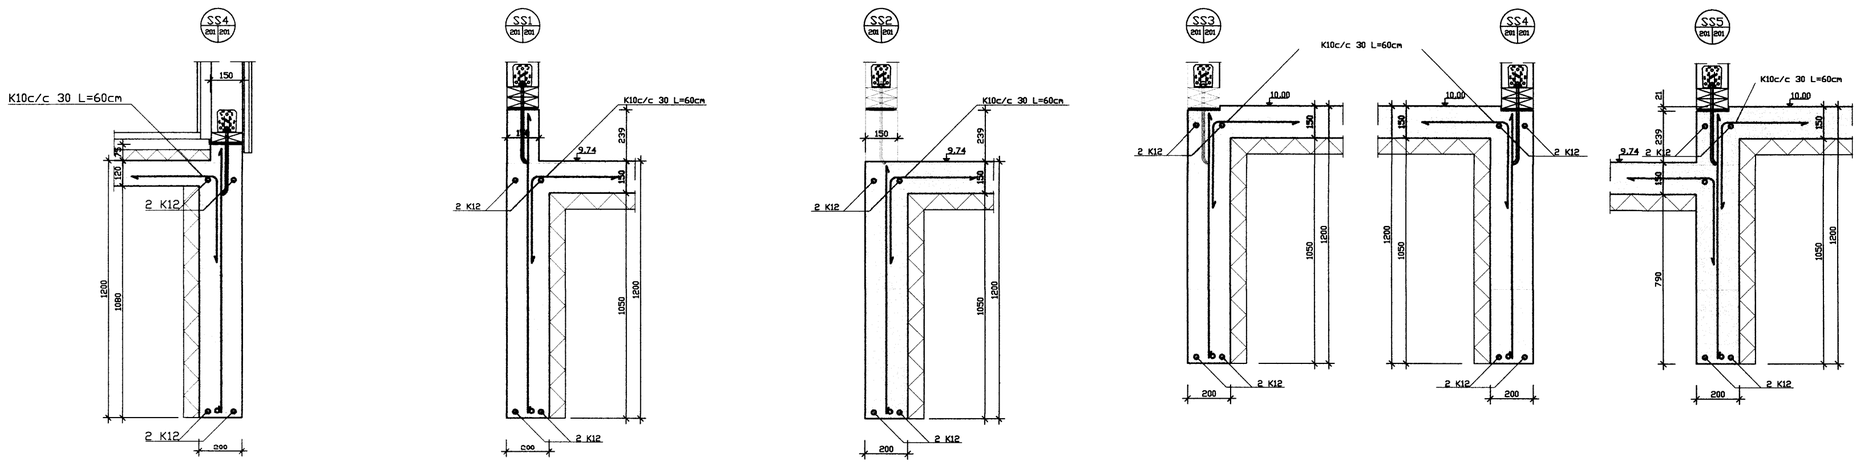

UNDIRRITUN HÖNNUNARSTJÓRA

ÚTG DAGS SKÝRINGAR TEIK HANN RÝNT SAMÞ

tpz teiknistofa
Kirkjuvegi 23 900
Vestmannaeyjum
Sími 481-2711
tpz@teiknistofa.is
www.teiknistofa.is

ÚTG. DAGS	HANNAÐ	MÆLIKVARÐI
JAN.16	PZ	
YFIRFARIÐ	TEIKNAÐ	1:50 (A1)
BB	PZ	1:100 (A4)

SAMÞYKKT:

BORGARBRAUT 10

GRIMSNES-OG GRAFNINGSHREPP
BURÐARVIRKI
UNDIRSTÖÐUR
GRUNNMYND OG SNIÐ

VERKFANG 1610 TEIKNING 201

S:\verkefni\A-VERK\16\1610 Borgarbraut 10\1610-1 Borgarbraut 10\600_teikn\610-tpz\DWG\VINNUGOGN\1610-1-uppdr1.dwg

©Öll afnot og afritun teikningar, að hluta eða í heild er háð skriflegu leyfi höfunda