
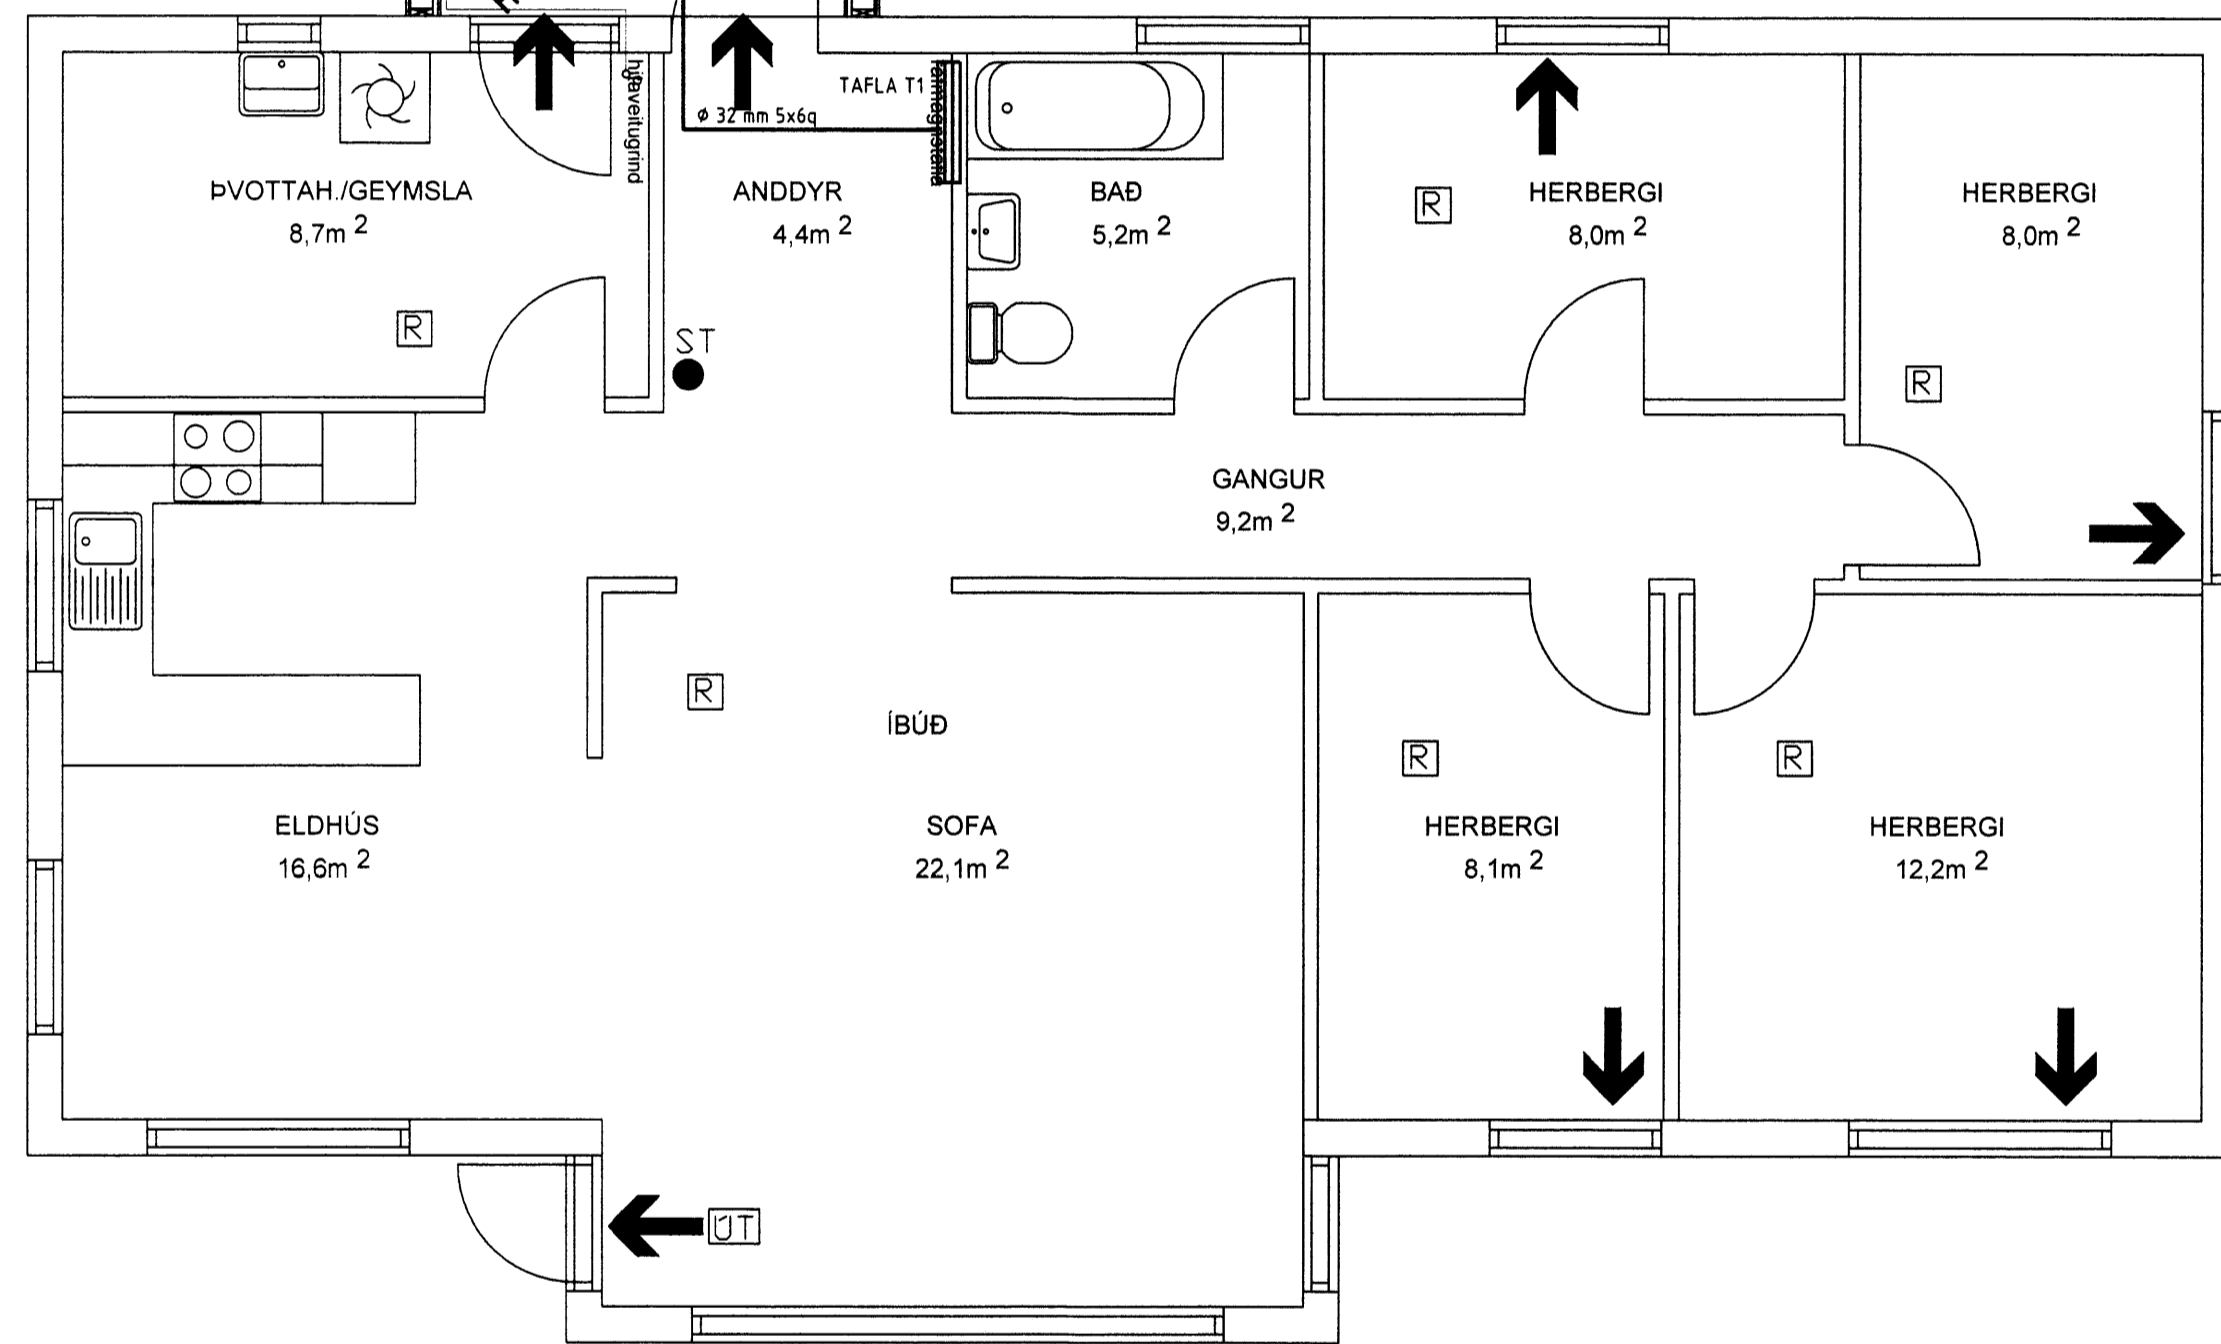
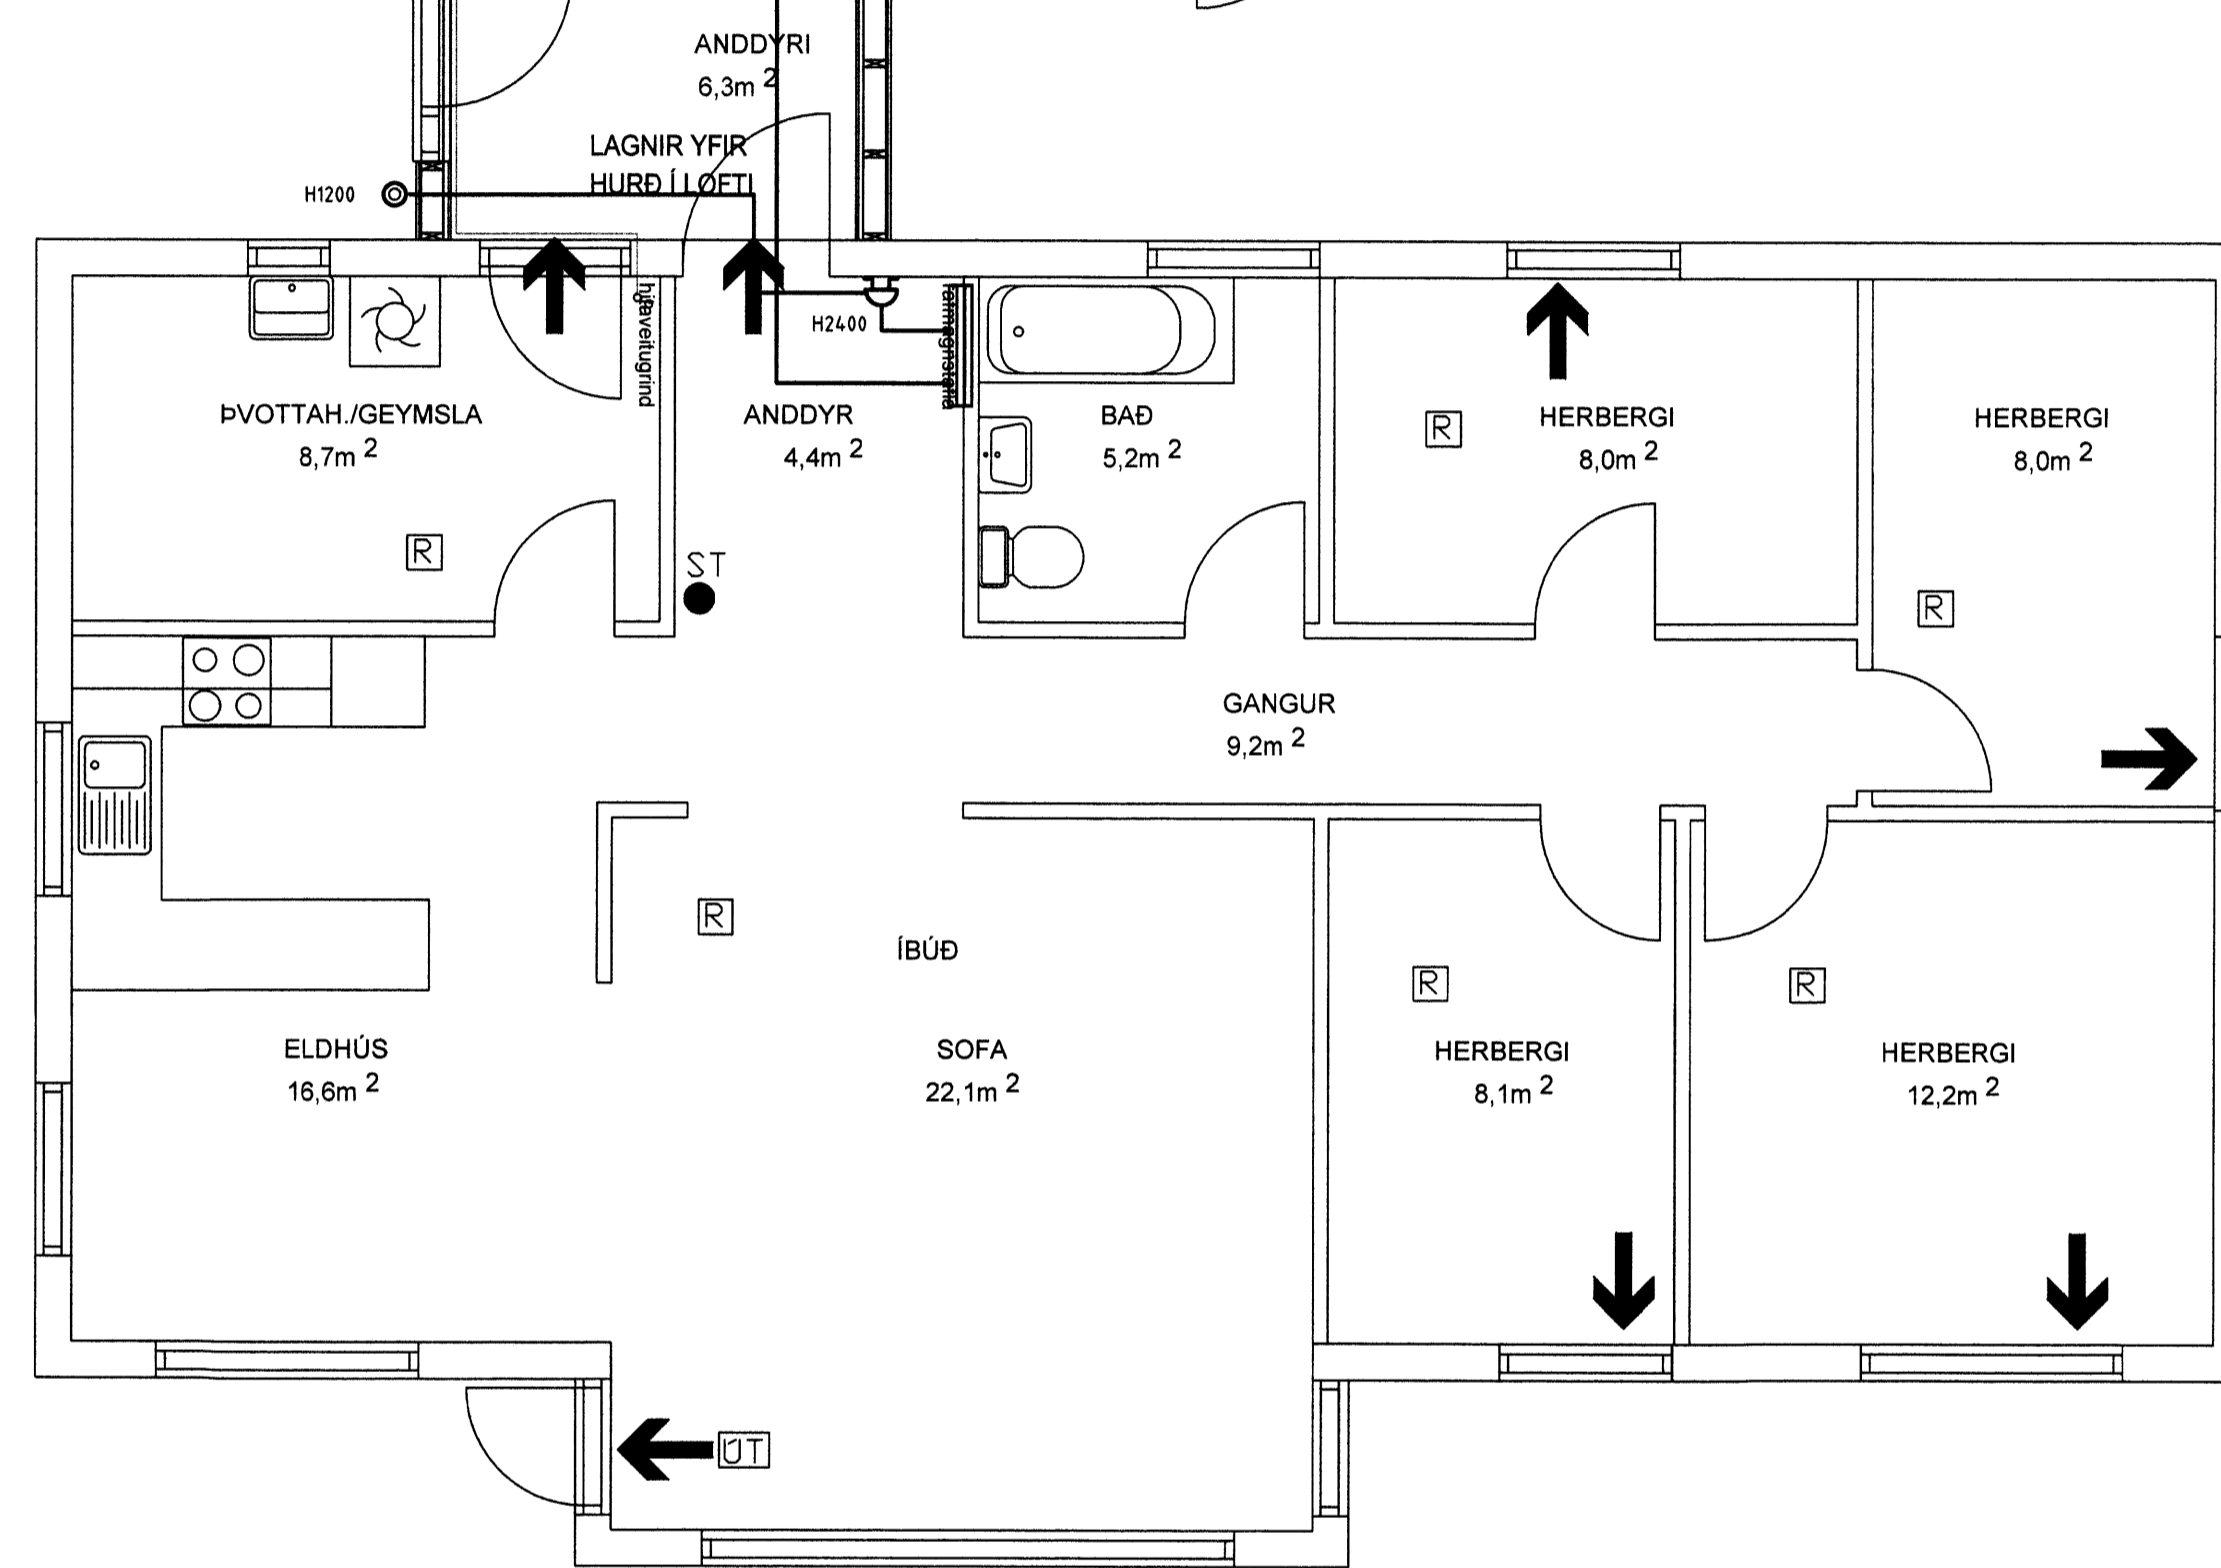
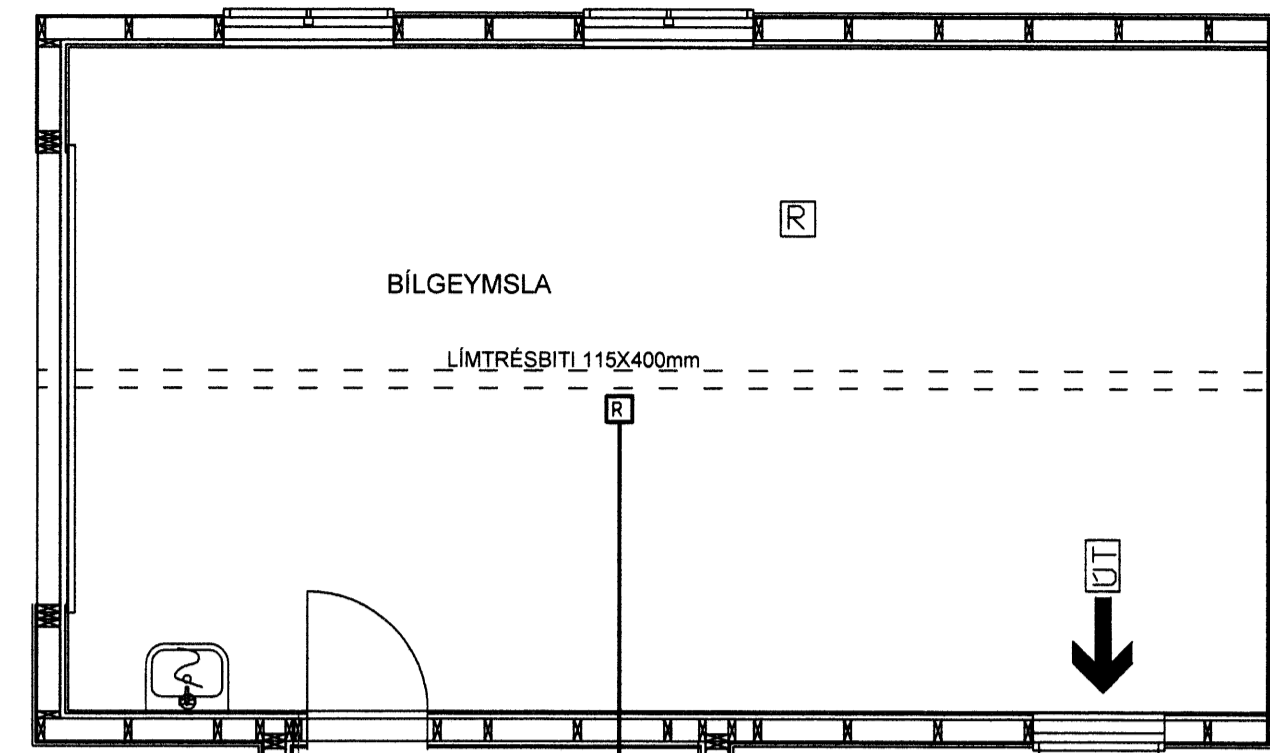
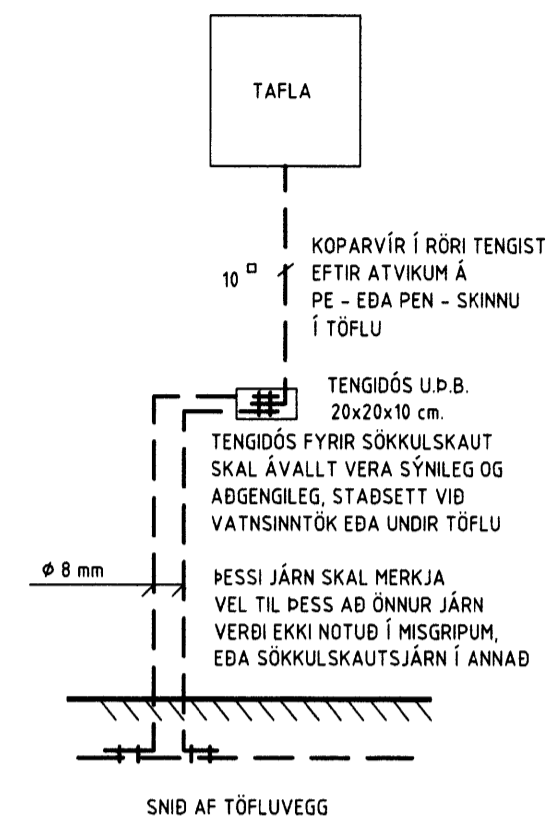


Handwritten signature

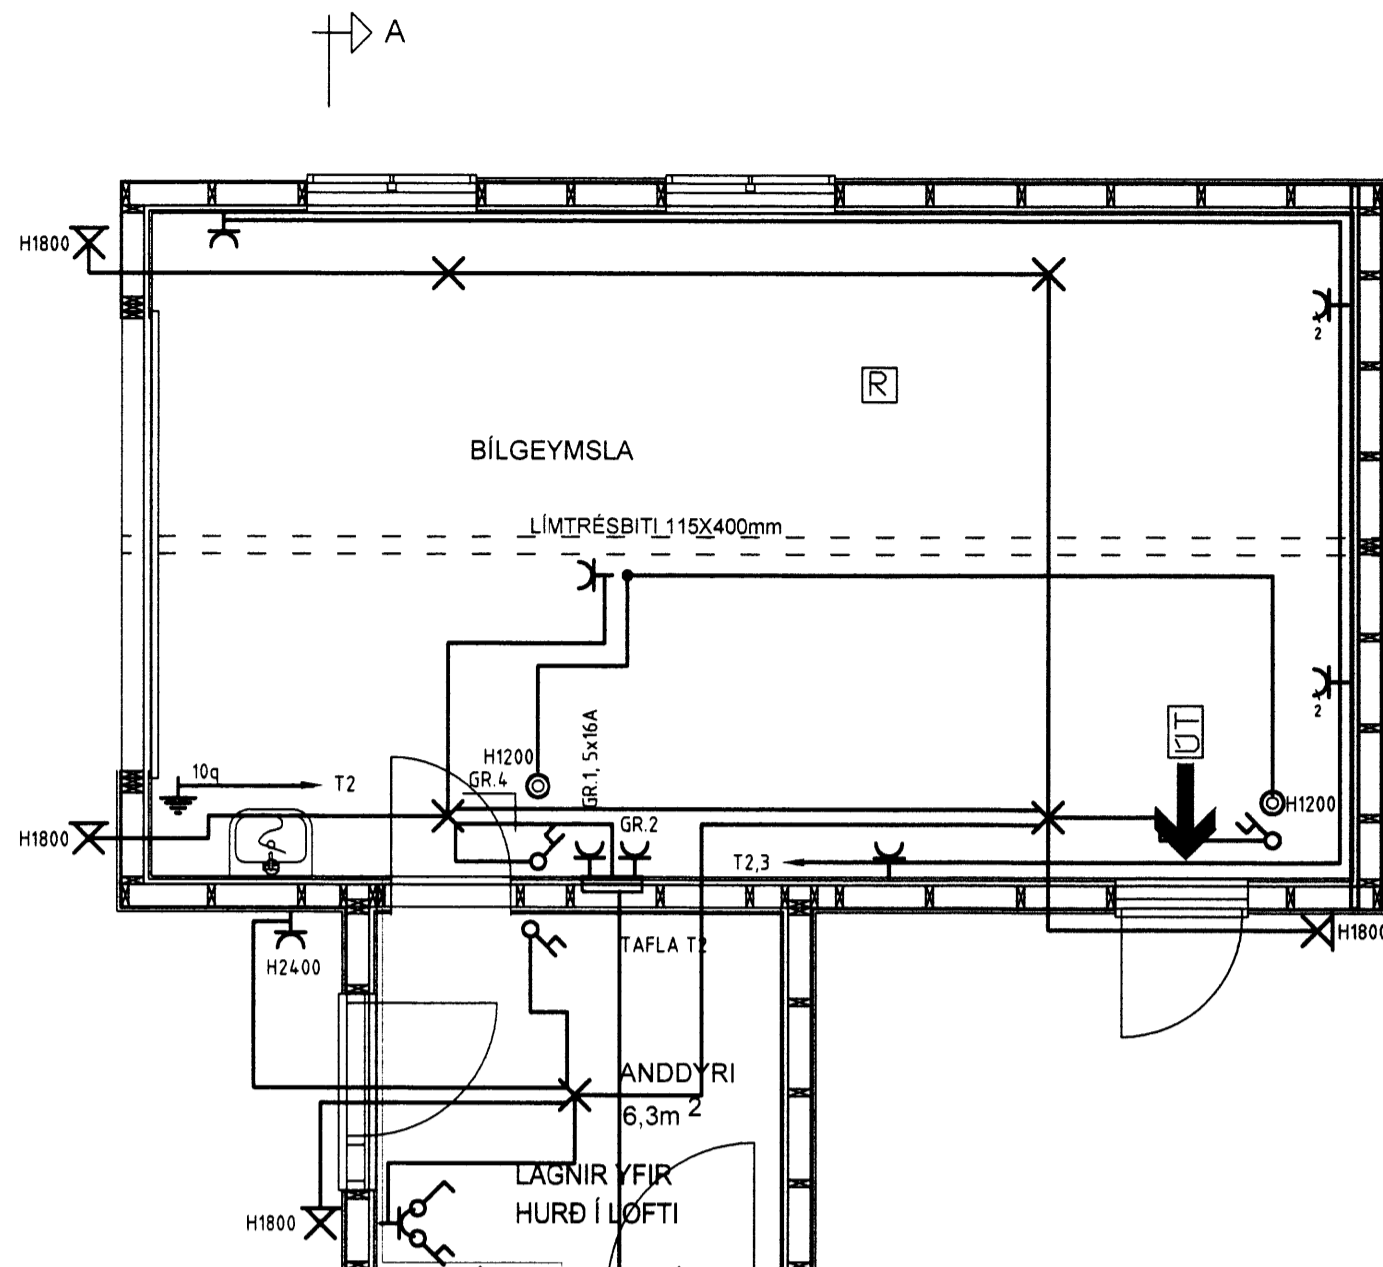

HÖNNUÐUR:
 Þór Stefánsson
 YFIRFARID:
 Þór Stefánsson
 SAMÞYKKT: *[Signature]* KT: 21261-74
 BREYTINGAR:

VERKHEITI:
 Íbúðarhús
 Borgarbraut 10
 Borg, Grímsnesi


VERKHLUTI:
 Raflagnir
 Bílskúr
 Mkv: 1:50



RAFLAGNATEIKNINGAR
 ÞÓR STEFÁNSSON RAFIÐNFRÆÐINGUR
 EYRAVEGI 32 SELFOSSI SÍMAR 482 3480 & 897 8718
 NETFANG: raffeikn@gmail.com FAX 482 3366

ÁRITUN AÐALHÖNNUBAR
 ÚTPRENTAÐ: 2.2.2016 17:36:55
 SÍÐAST VIÐTAD: 23.12.2016 09:59:57
 TÖLVUNAFN: Raflagn-1946.dwg
 SLÖÐ: F:\OD\Verk\Borgarbraut 10\Teikningar
 VERKNÚMUR: 1946-2016-002 BLAÐ: 1 af 1
 DAGSETNING: 22 janúar 2016

GRUNNMYND

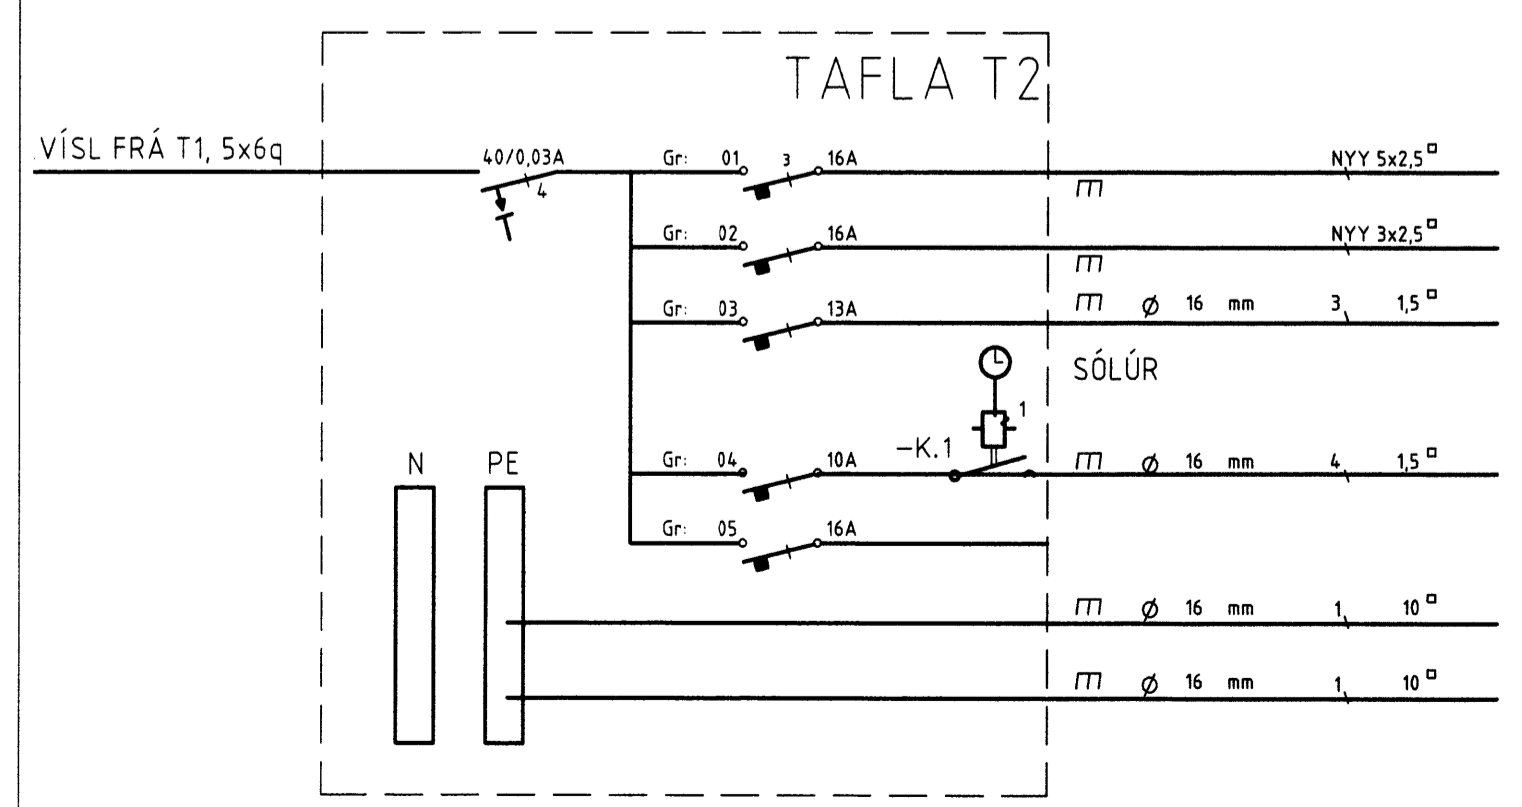

- TENGILL BÍLSKÚR
- TENGILL BÍLSKÚR
- TENGLAR BÍLGEYMSLU
- BÍLGEYMSLA OG ANDDYRI
- TIL VARA
- SPENNUJÖFNUN SÖKKULSKAUT
- SPENNUJÖFNUN HEITA- OG KALDAVATNSRÖRA

SKÝRINGAMYNDIR AF SÖKKULSKAUTI ERU EKKI Í MÆLIKVARÐA

