




Andri Jónsson

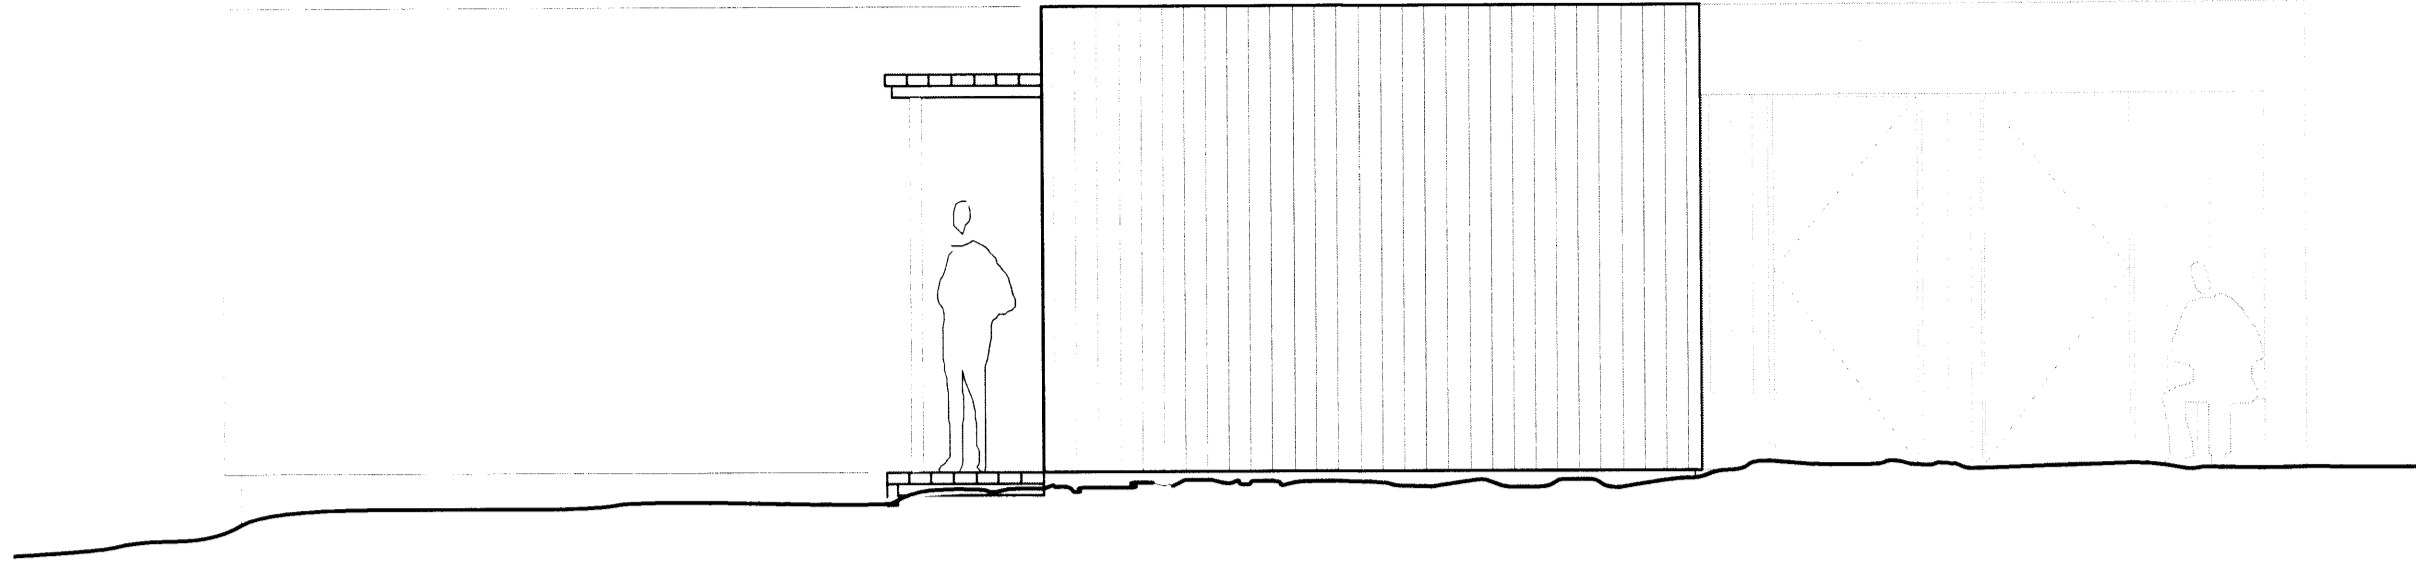


4 ÚTLIT - SUÐURHLID
mkv: 1:50

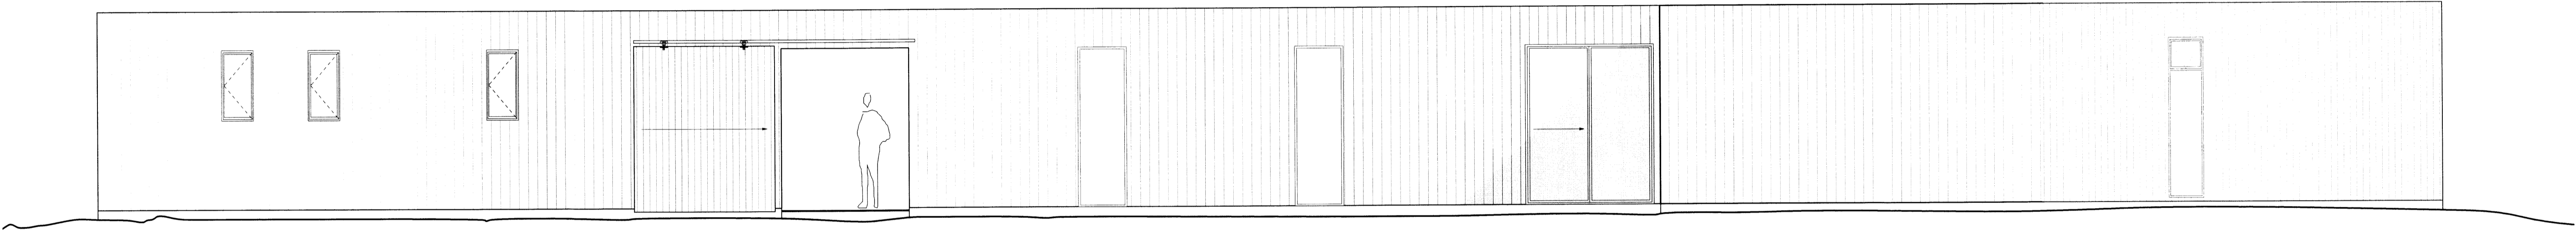

3 ÚTLIT - AUSTURHLID
mkv: 1:50

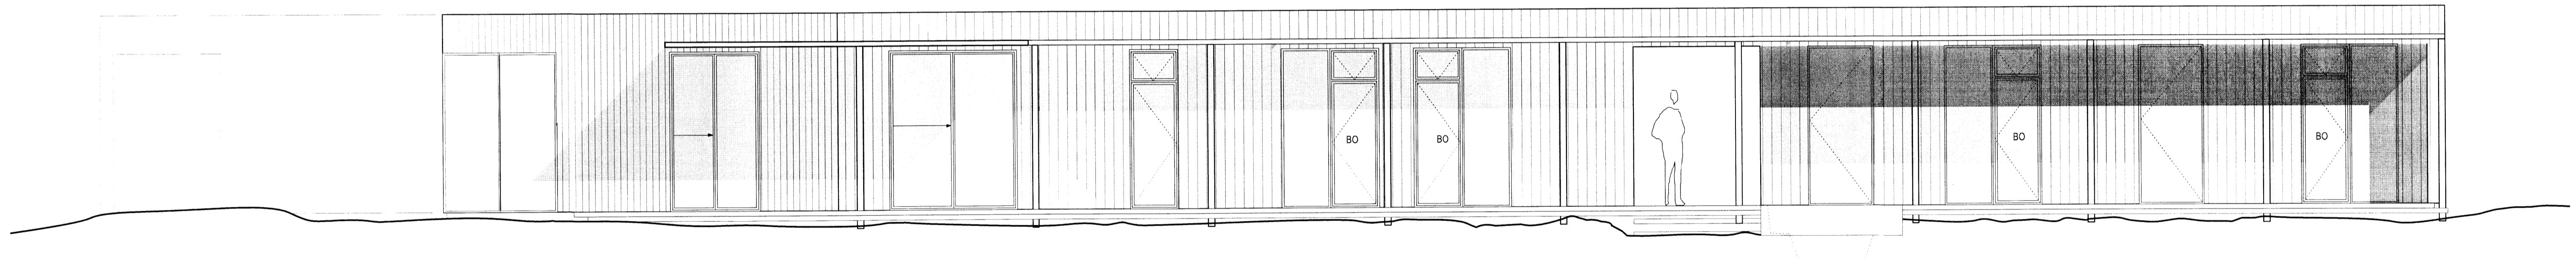

2 ÚTLIT - VESTURHLID
mkv: 1:50

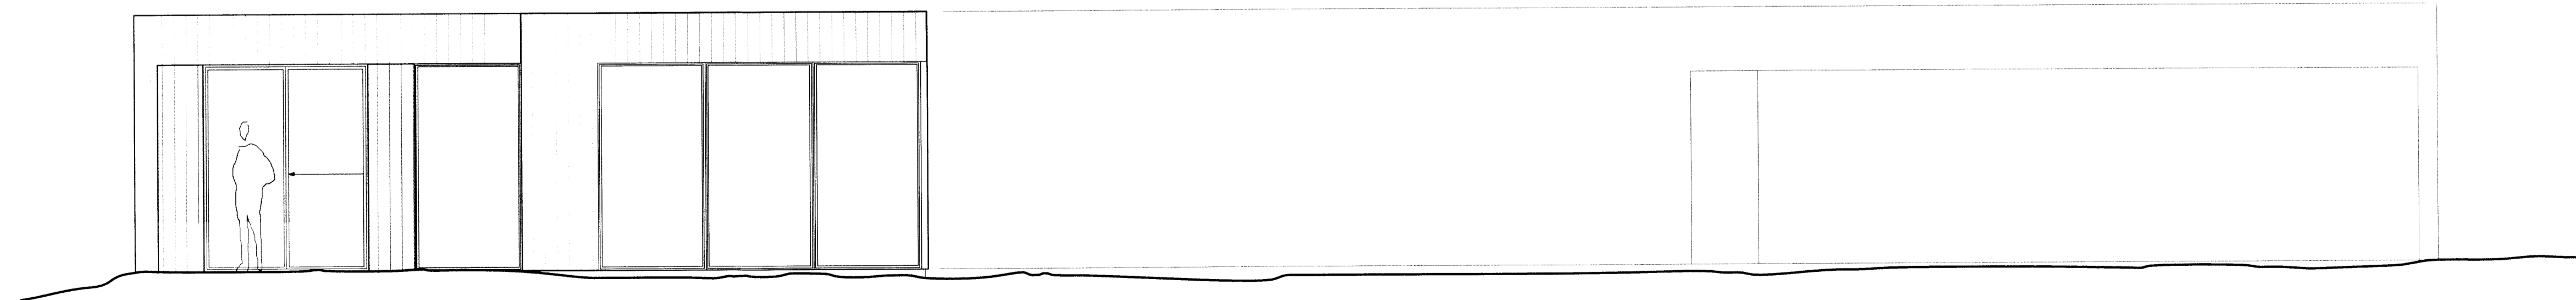

1 ÚTLIT - NORDVESTURHLID
mkv: 1:50

Breyting	Dagsetning	Skýring

ÖLL MÁL SKAL SANNGREYNA Á VERKSTAÐ ÁÐUR EN SMÍÐI HEFST

Arni Kjartansson arkitekt FAI	Nr: 040352-3099
Bjarnir Bjarnar Jónsson arkitekt FAI	Nr: 020464-5509
Jóhannes Þórðarson arkitekt FAI	Nr: 121057-6039
Sigríður Kjartansson arkitekt	Nr: 121298-2269
Sigurður Halldórsson arkitekt FAI	Nr: 100857-2009

SUMARHÚS VÍÐ APAVATN
APAVATNSNES - LÓÐ 3
NÝBYGGING

ÚTLIT	BYGGINGARUPPDRÁTTUR
Breyting	Tekn.n:
Útgáfudagur 5. apríl 2016	Mkv: 1:50
Verk: 1501002	Tekn. ÁM SH

GLÁMA · KÍM
 Arkitektar Laugavegi 104 ehf. 105 Reykjavík
 t: 530-8100; f: 530-8101; kt: 540-496-3739
 glama.kim@glamaki.is, www.glamaki.is

BYGNING ER AÐ MÁLKA AF TERNINGUM
 TERNINGU HÉGA MÍLA ENN DRÖGUNIN ER MEÐ VÉLUM HÉTTI AD HEILTA TIL EFTIR HEED AN SKRIFLEGGIÐS HÖFUNDAR

8106