




1 LÓDRÉTT DEILI - ÚTVEGGUR UNDIR SKYGGNI, FRÁGANGUR UNDIR SKYGGNI
mkv: 1:5

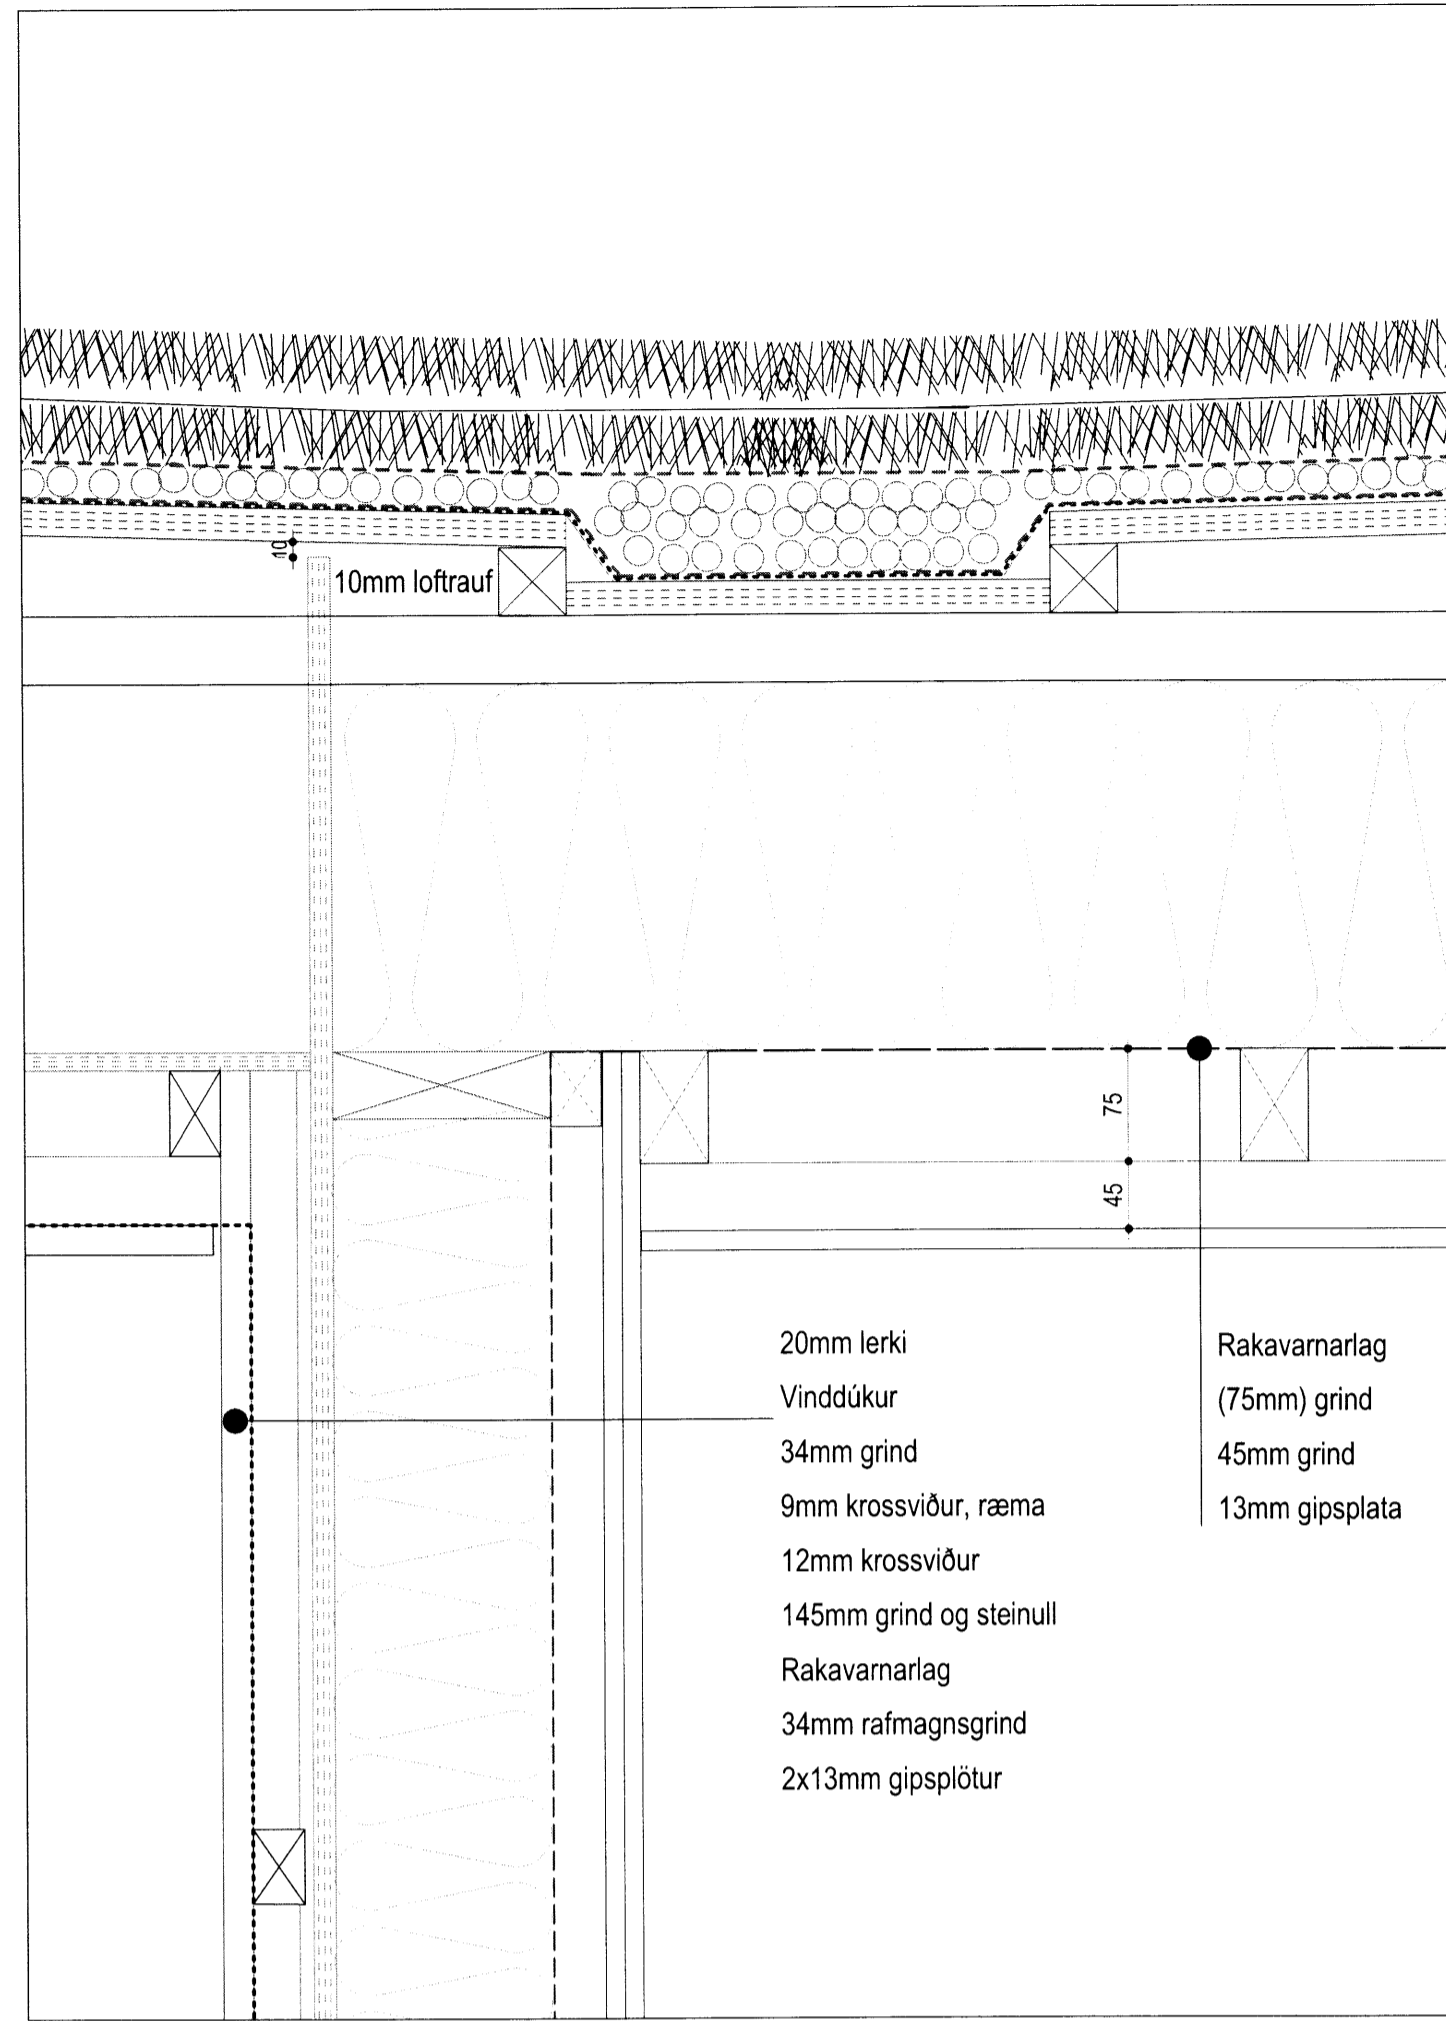


3 LÓDRÉTT DEILI - DÆMIGERT ÞAKDEILI - LÁGPUNKTUR
mkv: 1:5

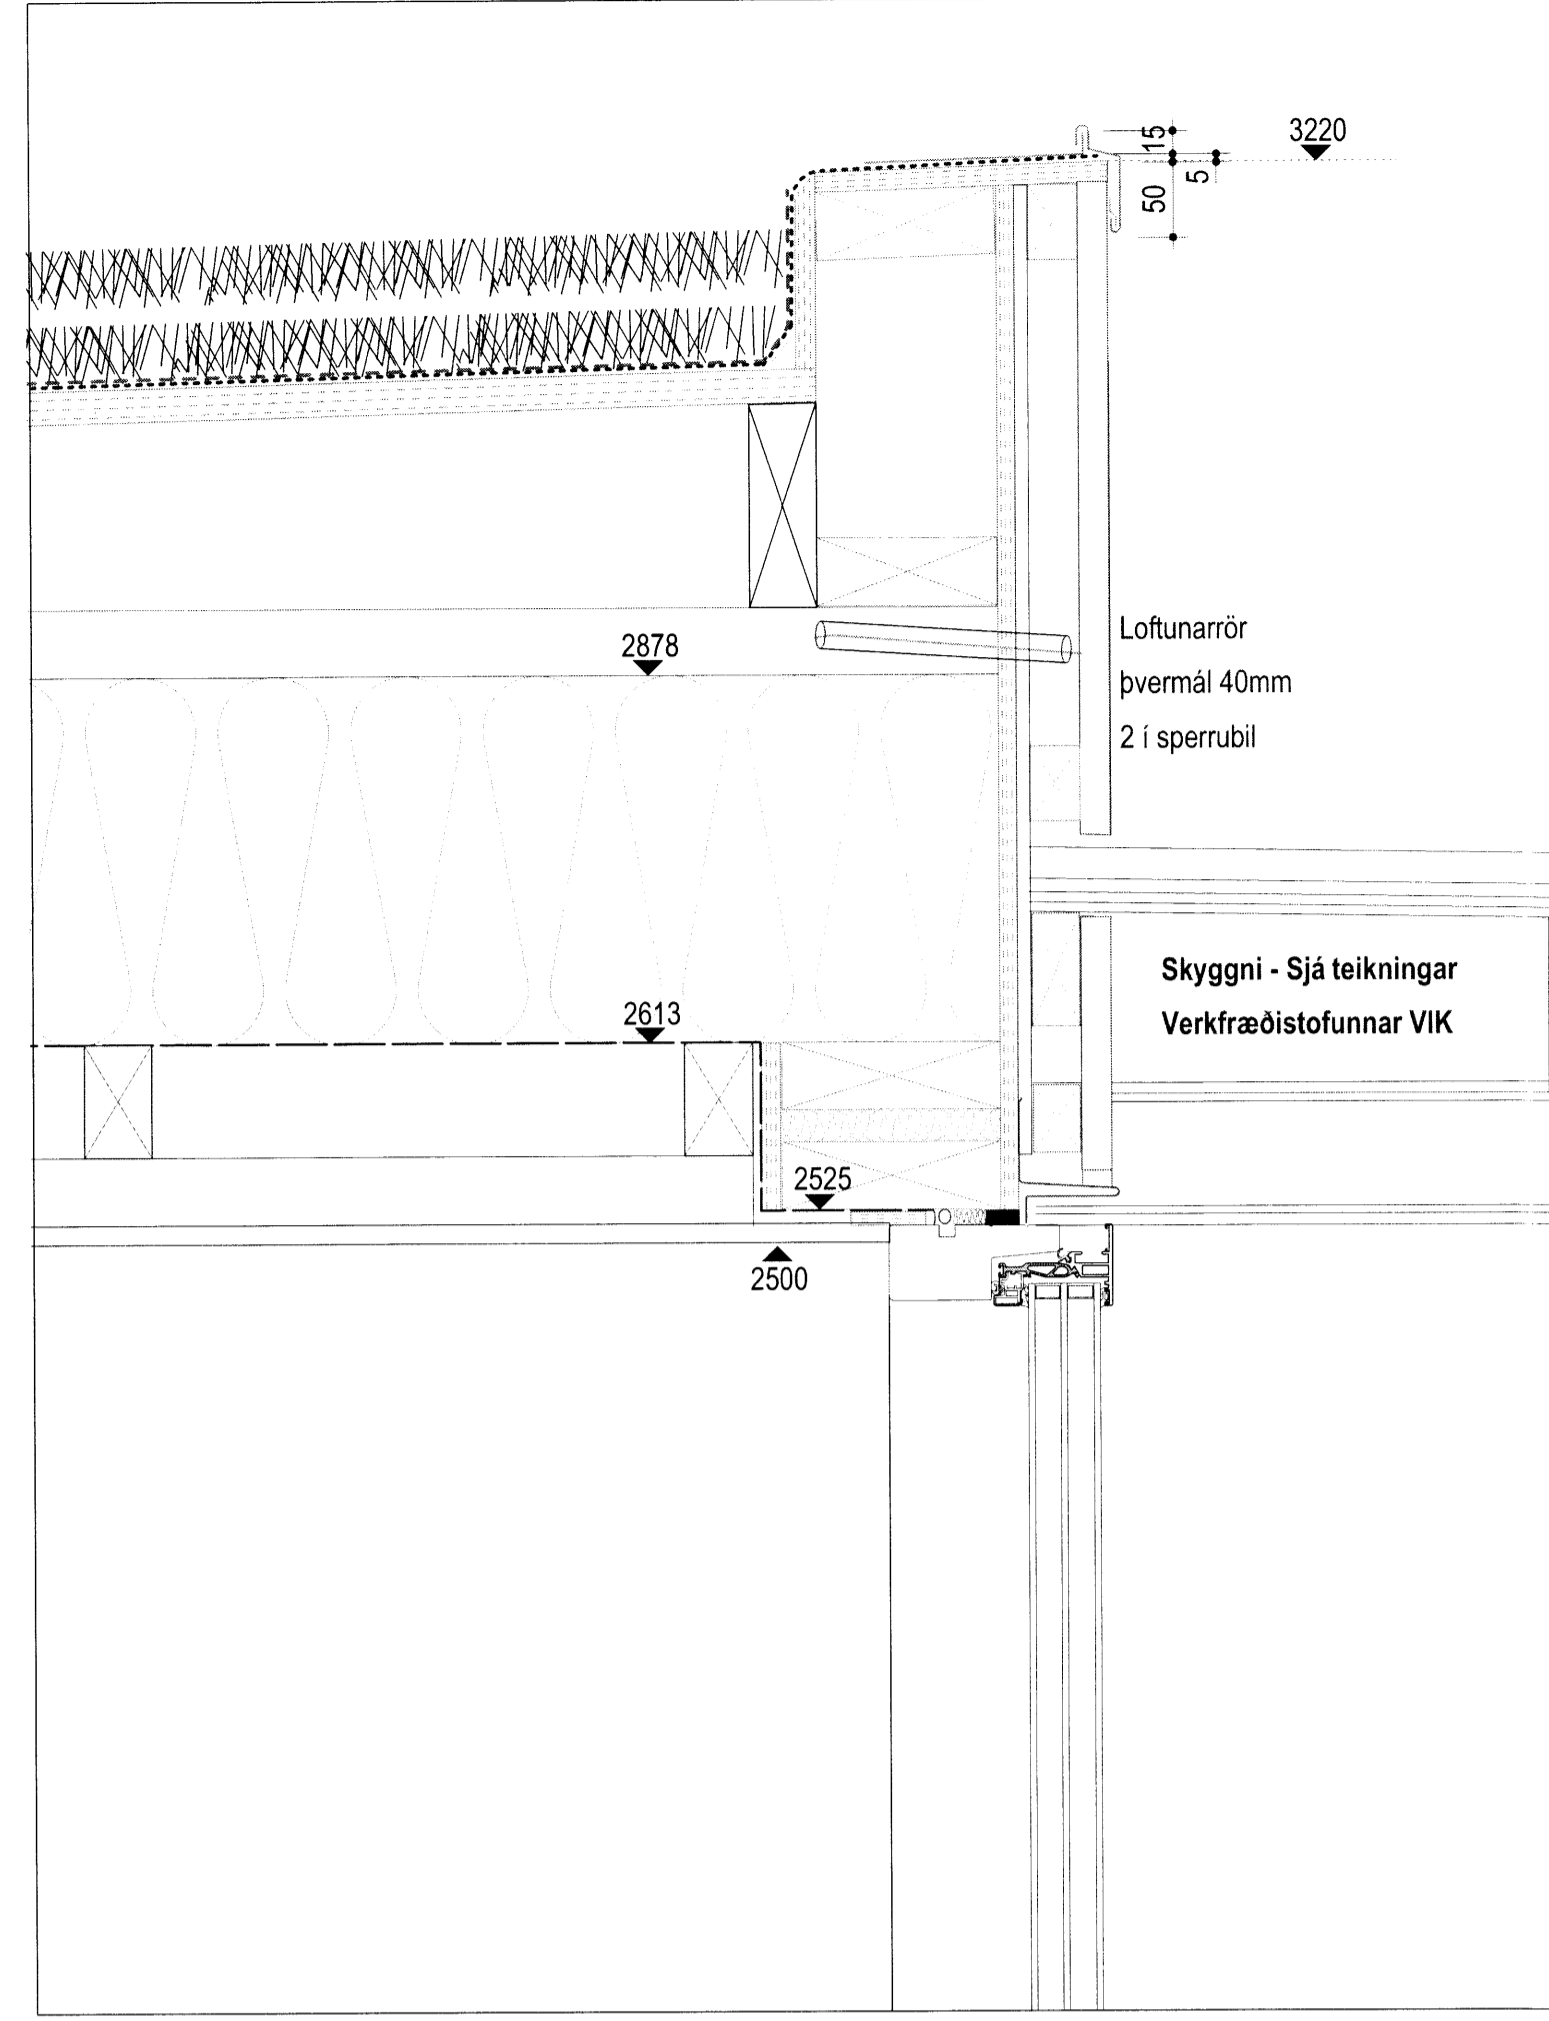


4 LÓDRÉTT DEILI - DÆMIGERT ÞAKDEILI OG SKYGGNI
mkv: 1:5

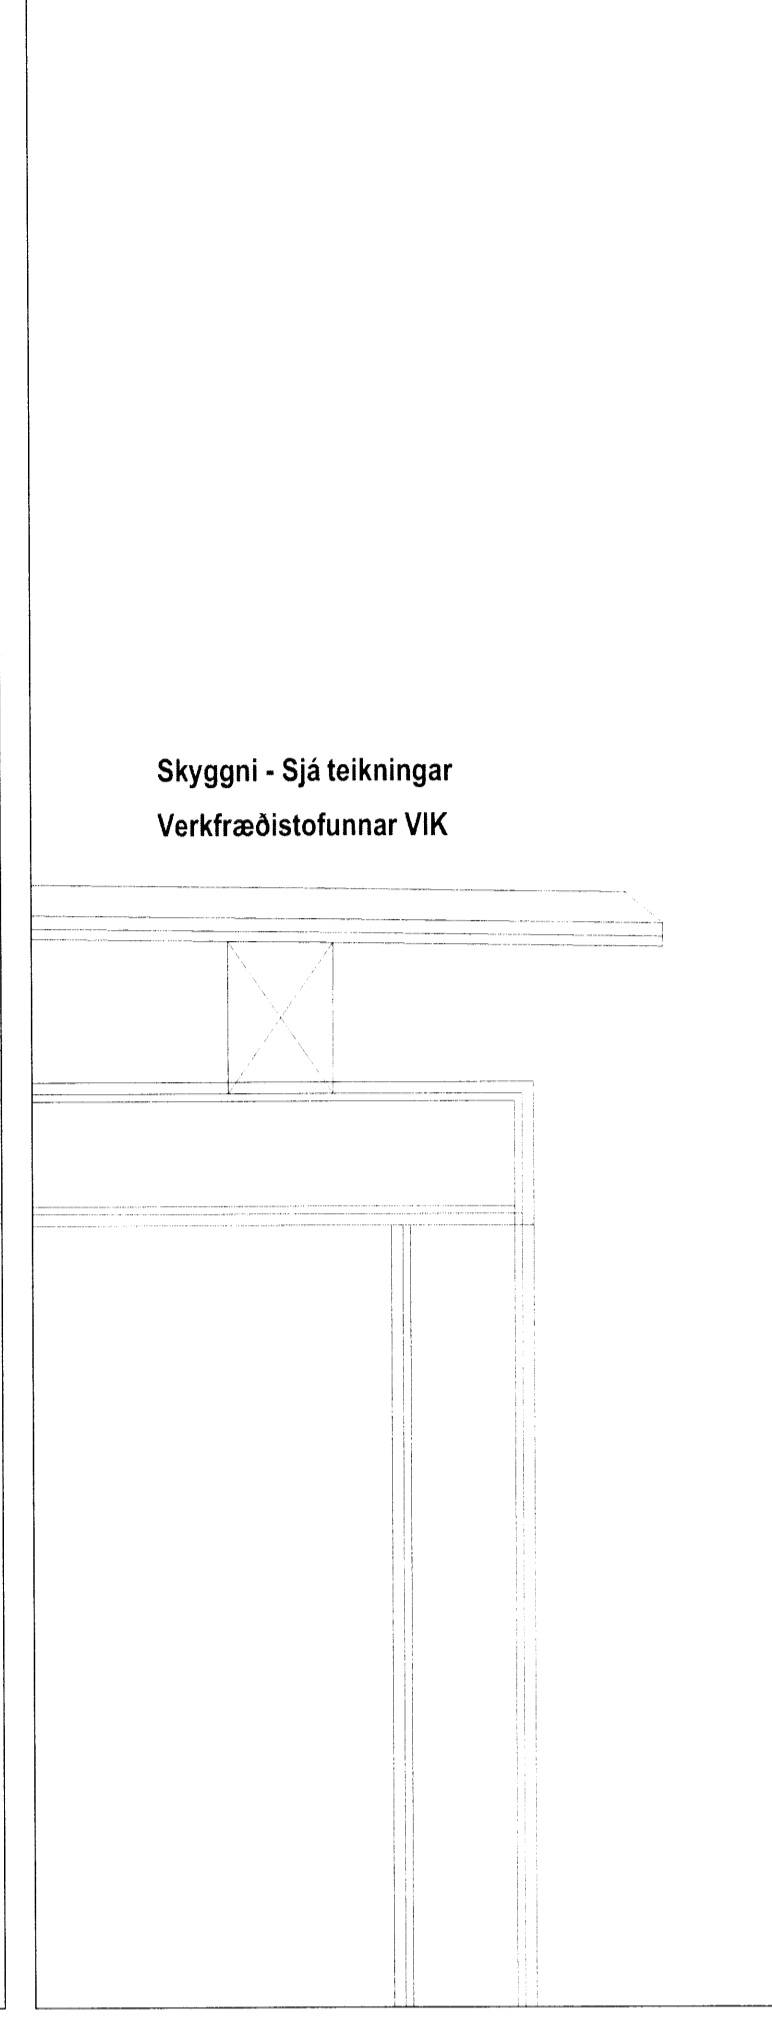

6 LÓDRÉTT DEILI - ÞAKSKYGGNI
mkv: 1:5

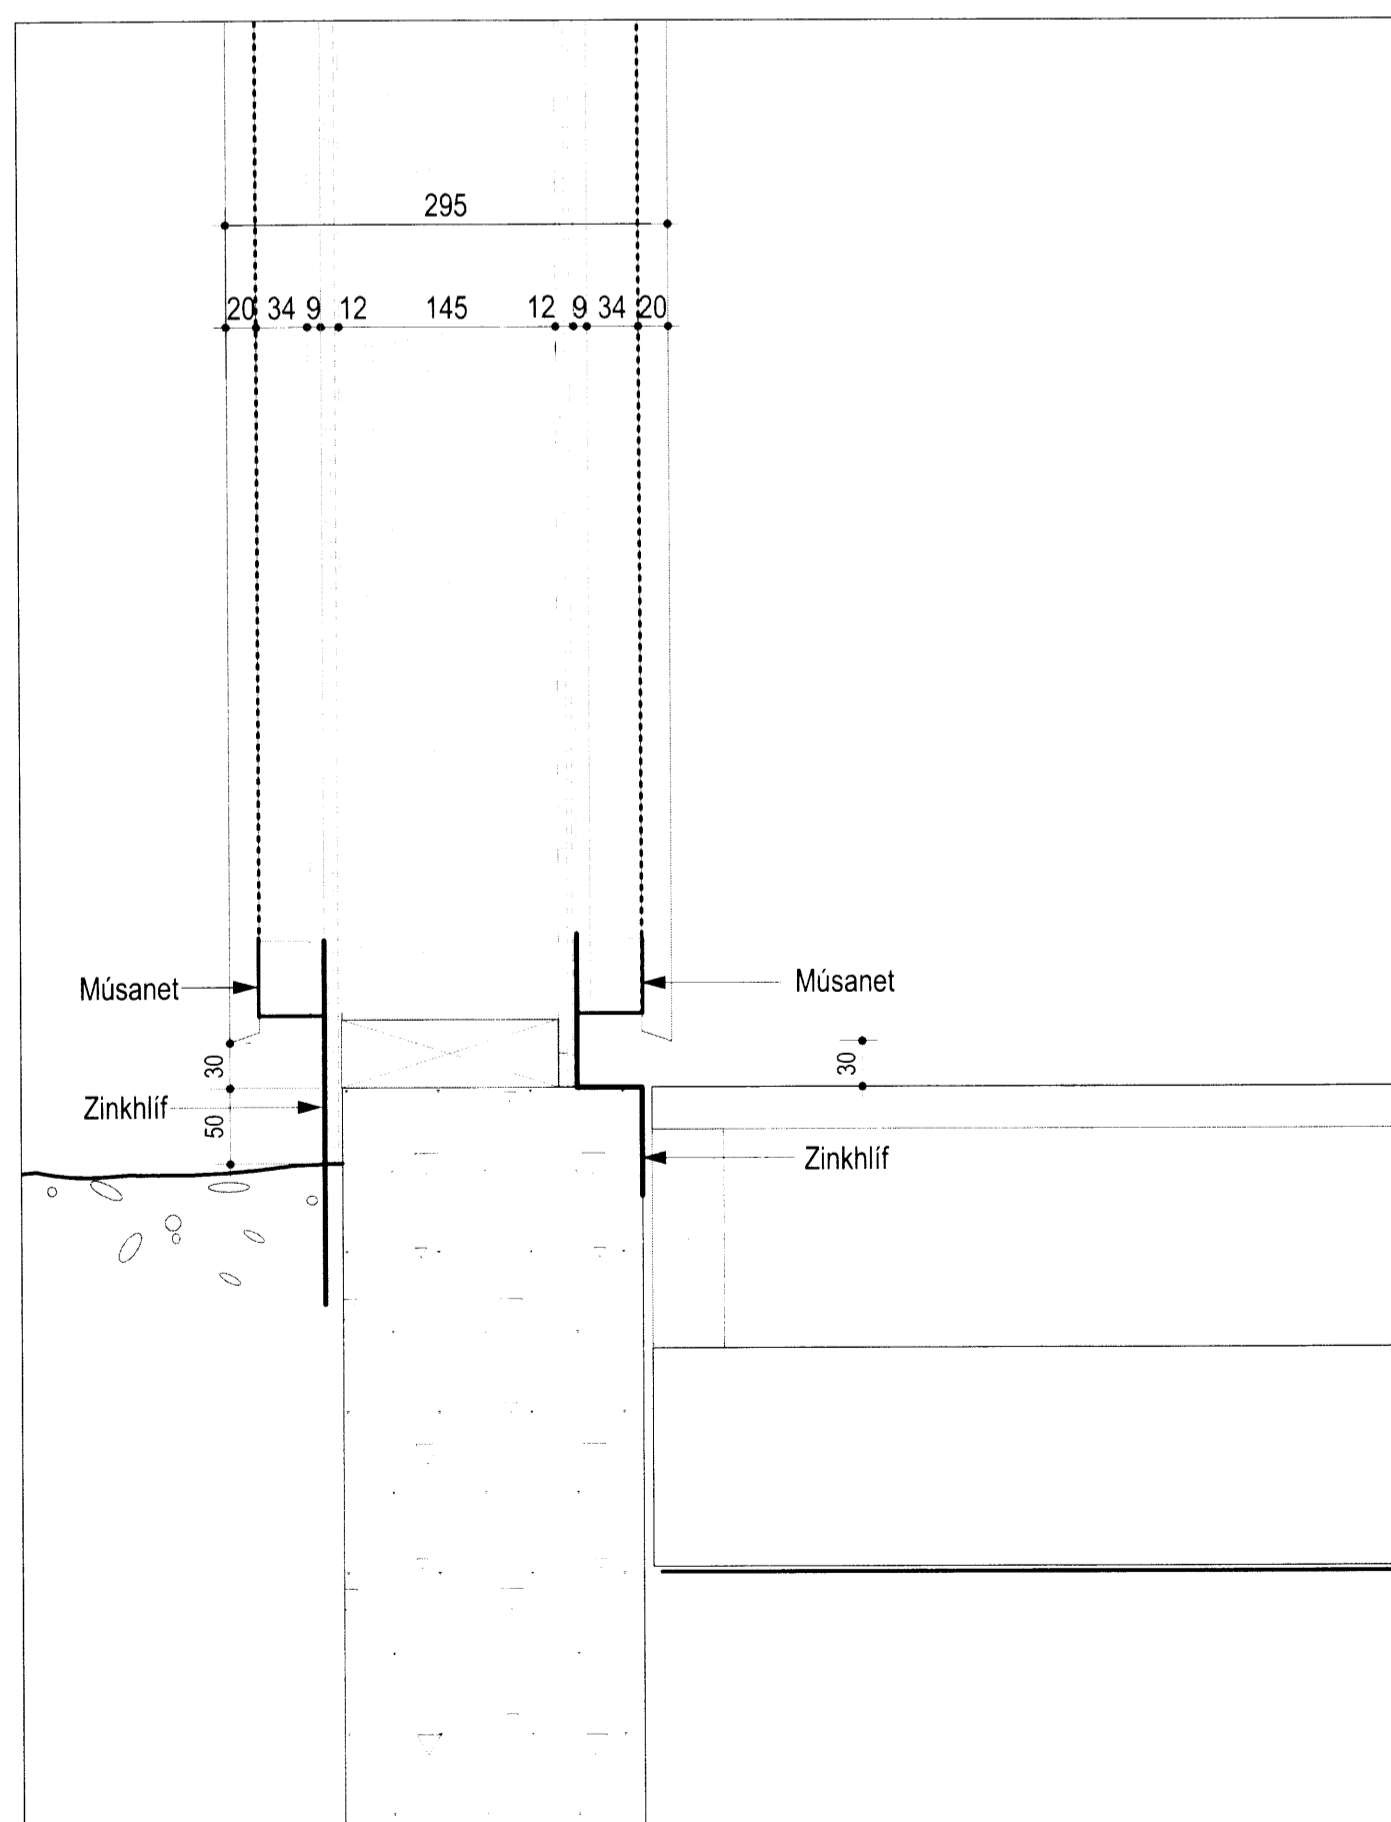


2 LÓDRÉTT DEILI - ÚTVEGGUR UNDIR SKYGGNI, FRÁGANGUR VÍÐ SÖKKUL
mkv: 1:5

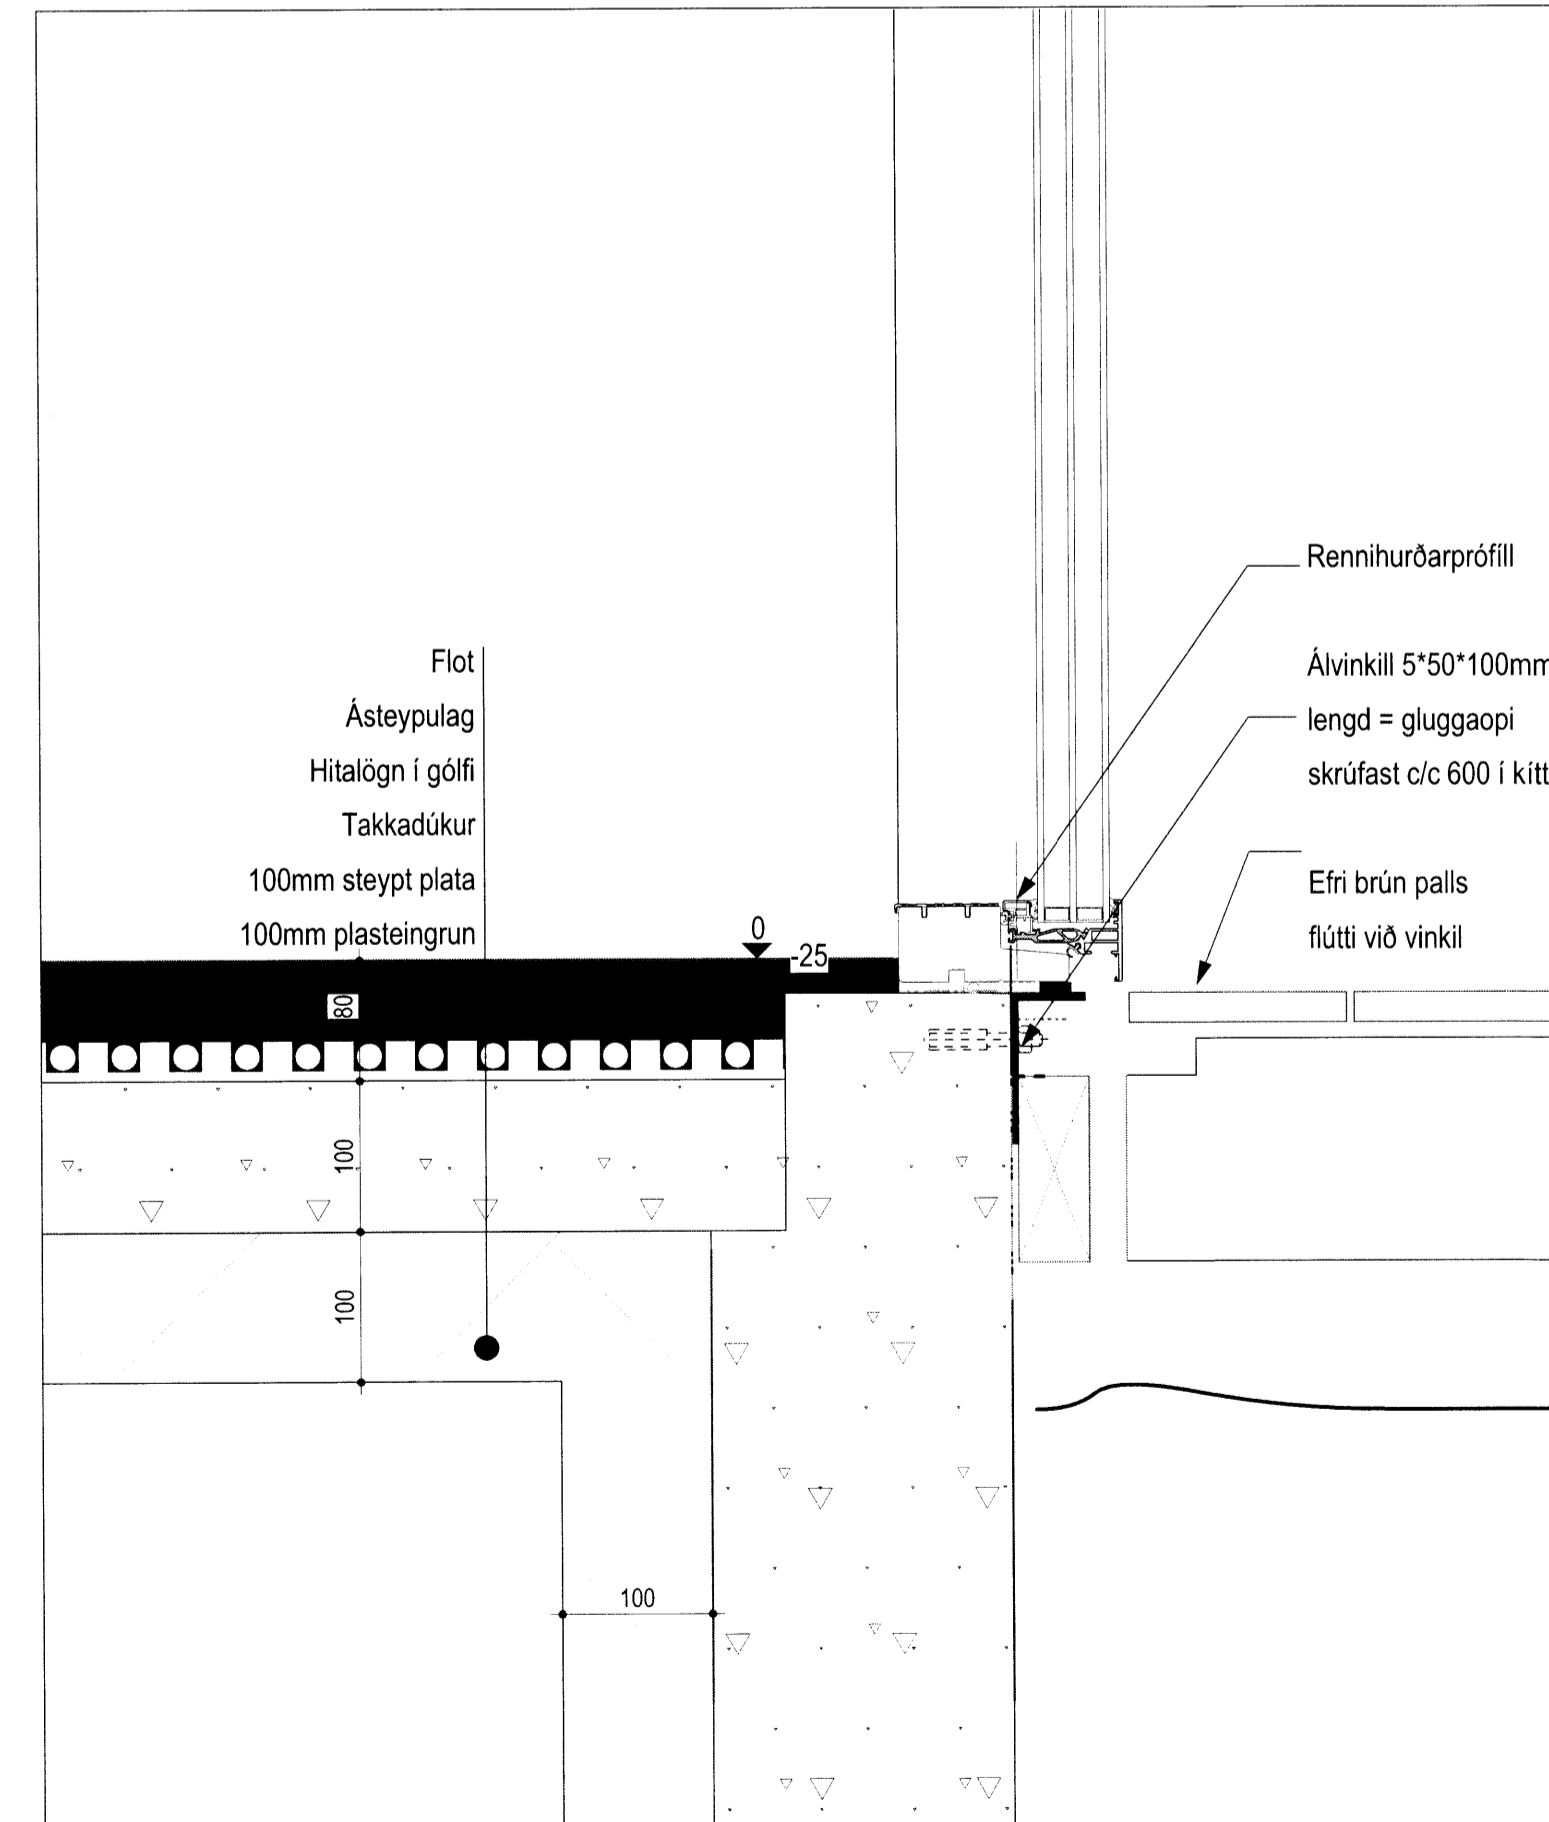

5 LÓDRÉTT DEILI - DÆMIGERT SÖKKULDEILI OG PALLUR
mkv: 1:5



7 LÓDRÉTT DEILI - PALLUR
mkv: 1:5

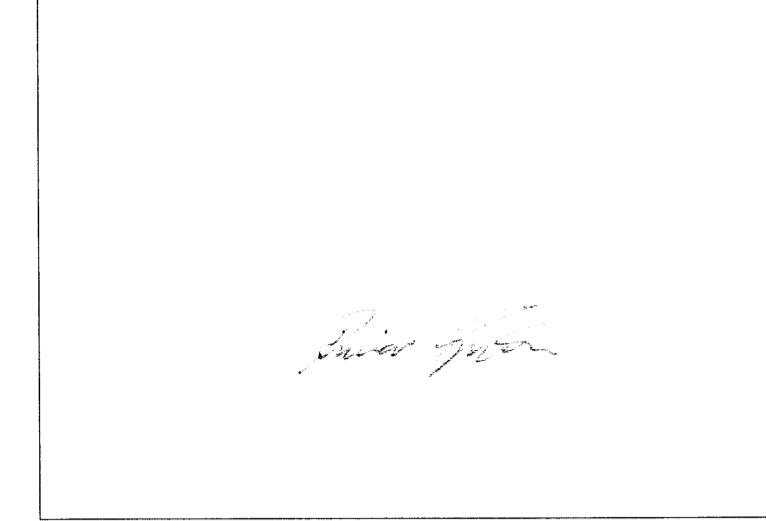

Breyting	Dagsetning	Skýring

ÖLL MÁL SKAL SANNREYNA Á VERKSTAD ÁÐUR EN SMÍÐI HEFST

Árn Kjartansson arkitekt FAI	kl. 040352-3099
Blainn Bjarnar Jónsson arkitekt FAI	kl. 020464-5509
Jóhannes Þórðarson arkitekt FAI	kl. 121057-6039
Sigríður Kjartansson arkitekt	kl. 121258-2269
Sigurður Hallórsdóttir arkitekt FAI	kl. 100857-2009

**SUMARHÚS VÍÐ APAVATN
APAVATNSNES - LÓÐ 3**
NÝBYGGING

LÓDRÉTT DEILI
SNÉÐING B-B

BYGGINGARUPPDRÁTTUR

Breyting: A47.02
Tölva: 5. apríl 2016
Mkv: 1:5

GLÁMA • KÍM

Arkitektar Laugavegi 164 ehf. 105 Reykjavík
t: 530-8100, f: 530-8101, kl: 540 498 2739
glama@glama.is, www.glama.is

ÞANNIG ER AÐ MÁLAVT TERNINGUM
TEKINGU, HESLA MALKI ENDRUNINNA MÍÐ NEIÐNÁR HETTÍAD HLTU TL EGA FHEAD AN BRIFLEGGU LITIS HOFIÐNAR

8109