




3 LÓDRÉTT DEILI - ÚTIBRAUT - EFRI BRAUT
mkv: 1:5

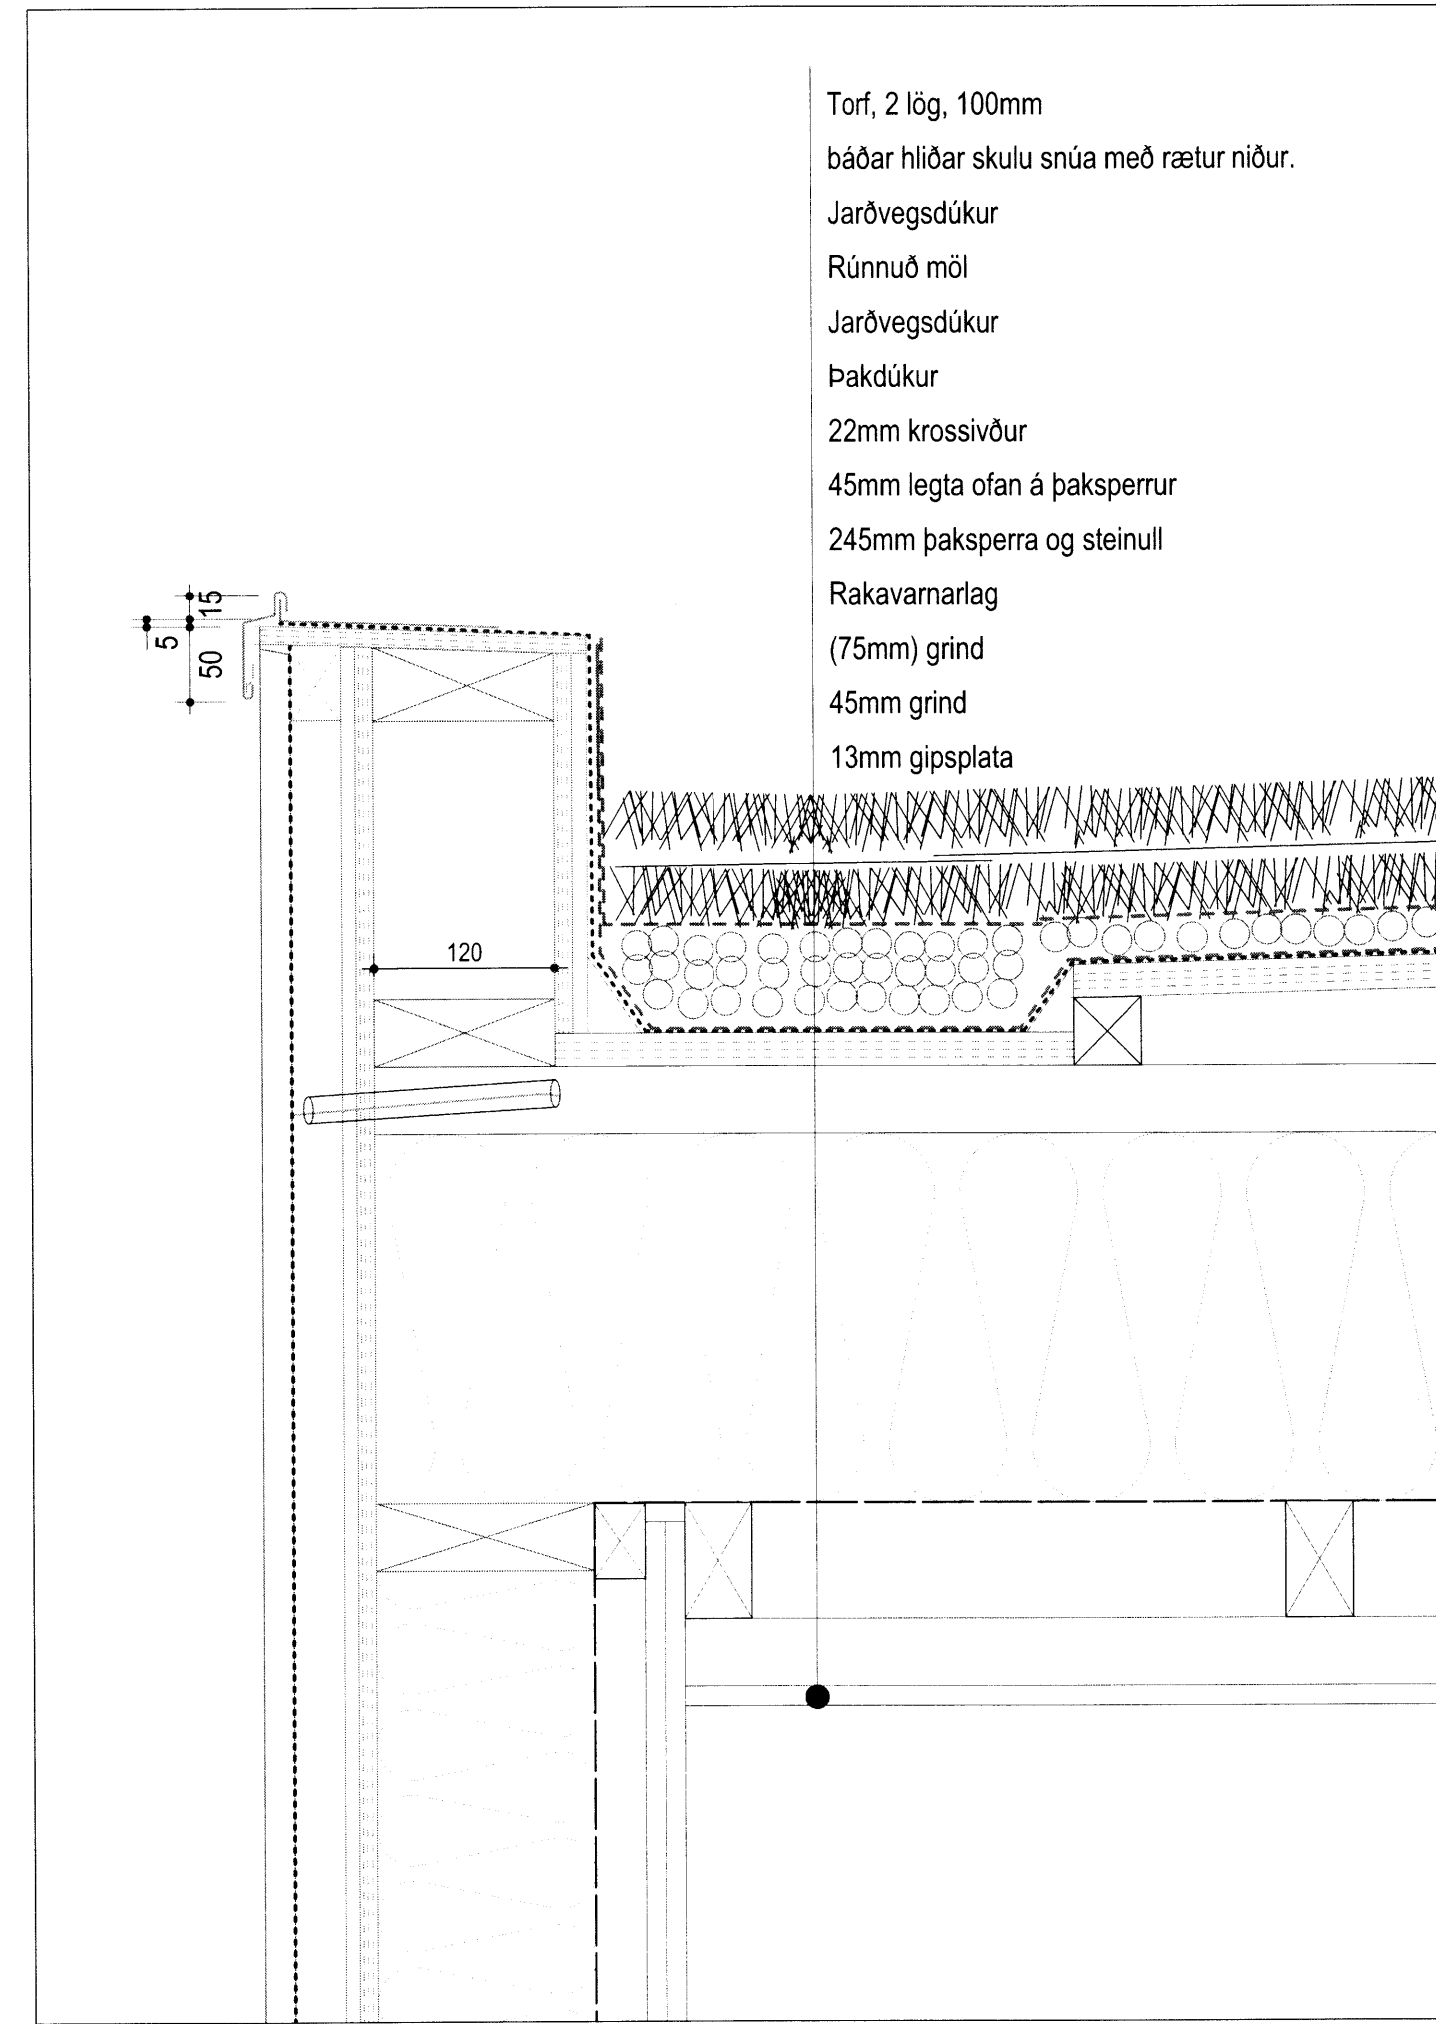


2 LÓDRÉTT DEILI - (DÆMIGERT ÞAKDEILI) LÁGRENNNA -ATH. HVERNIG
mkv: 1:5

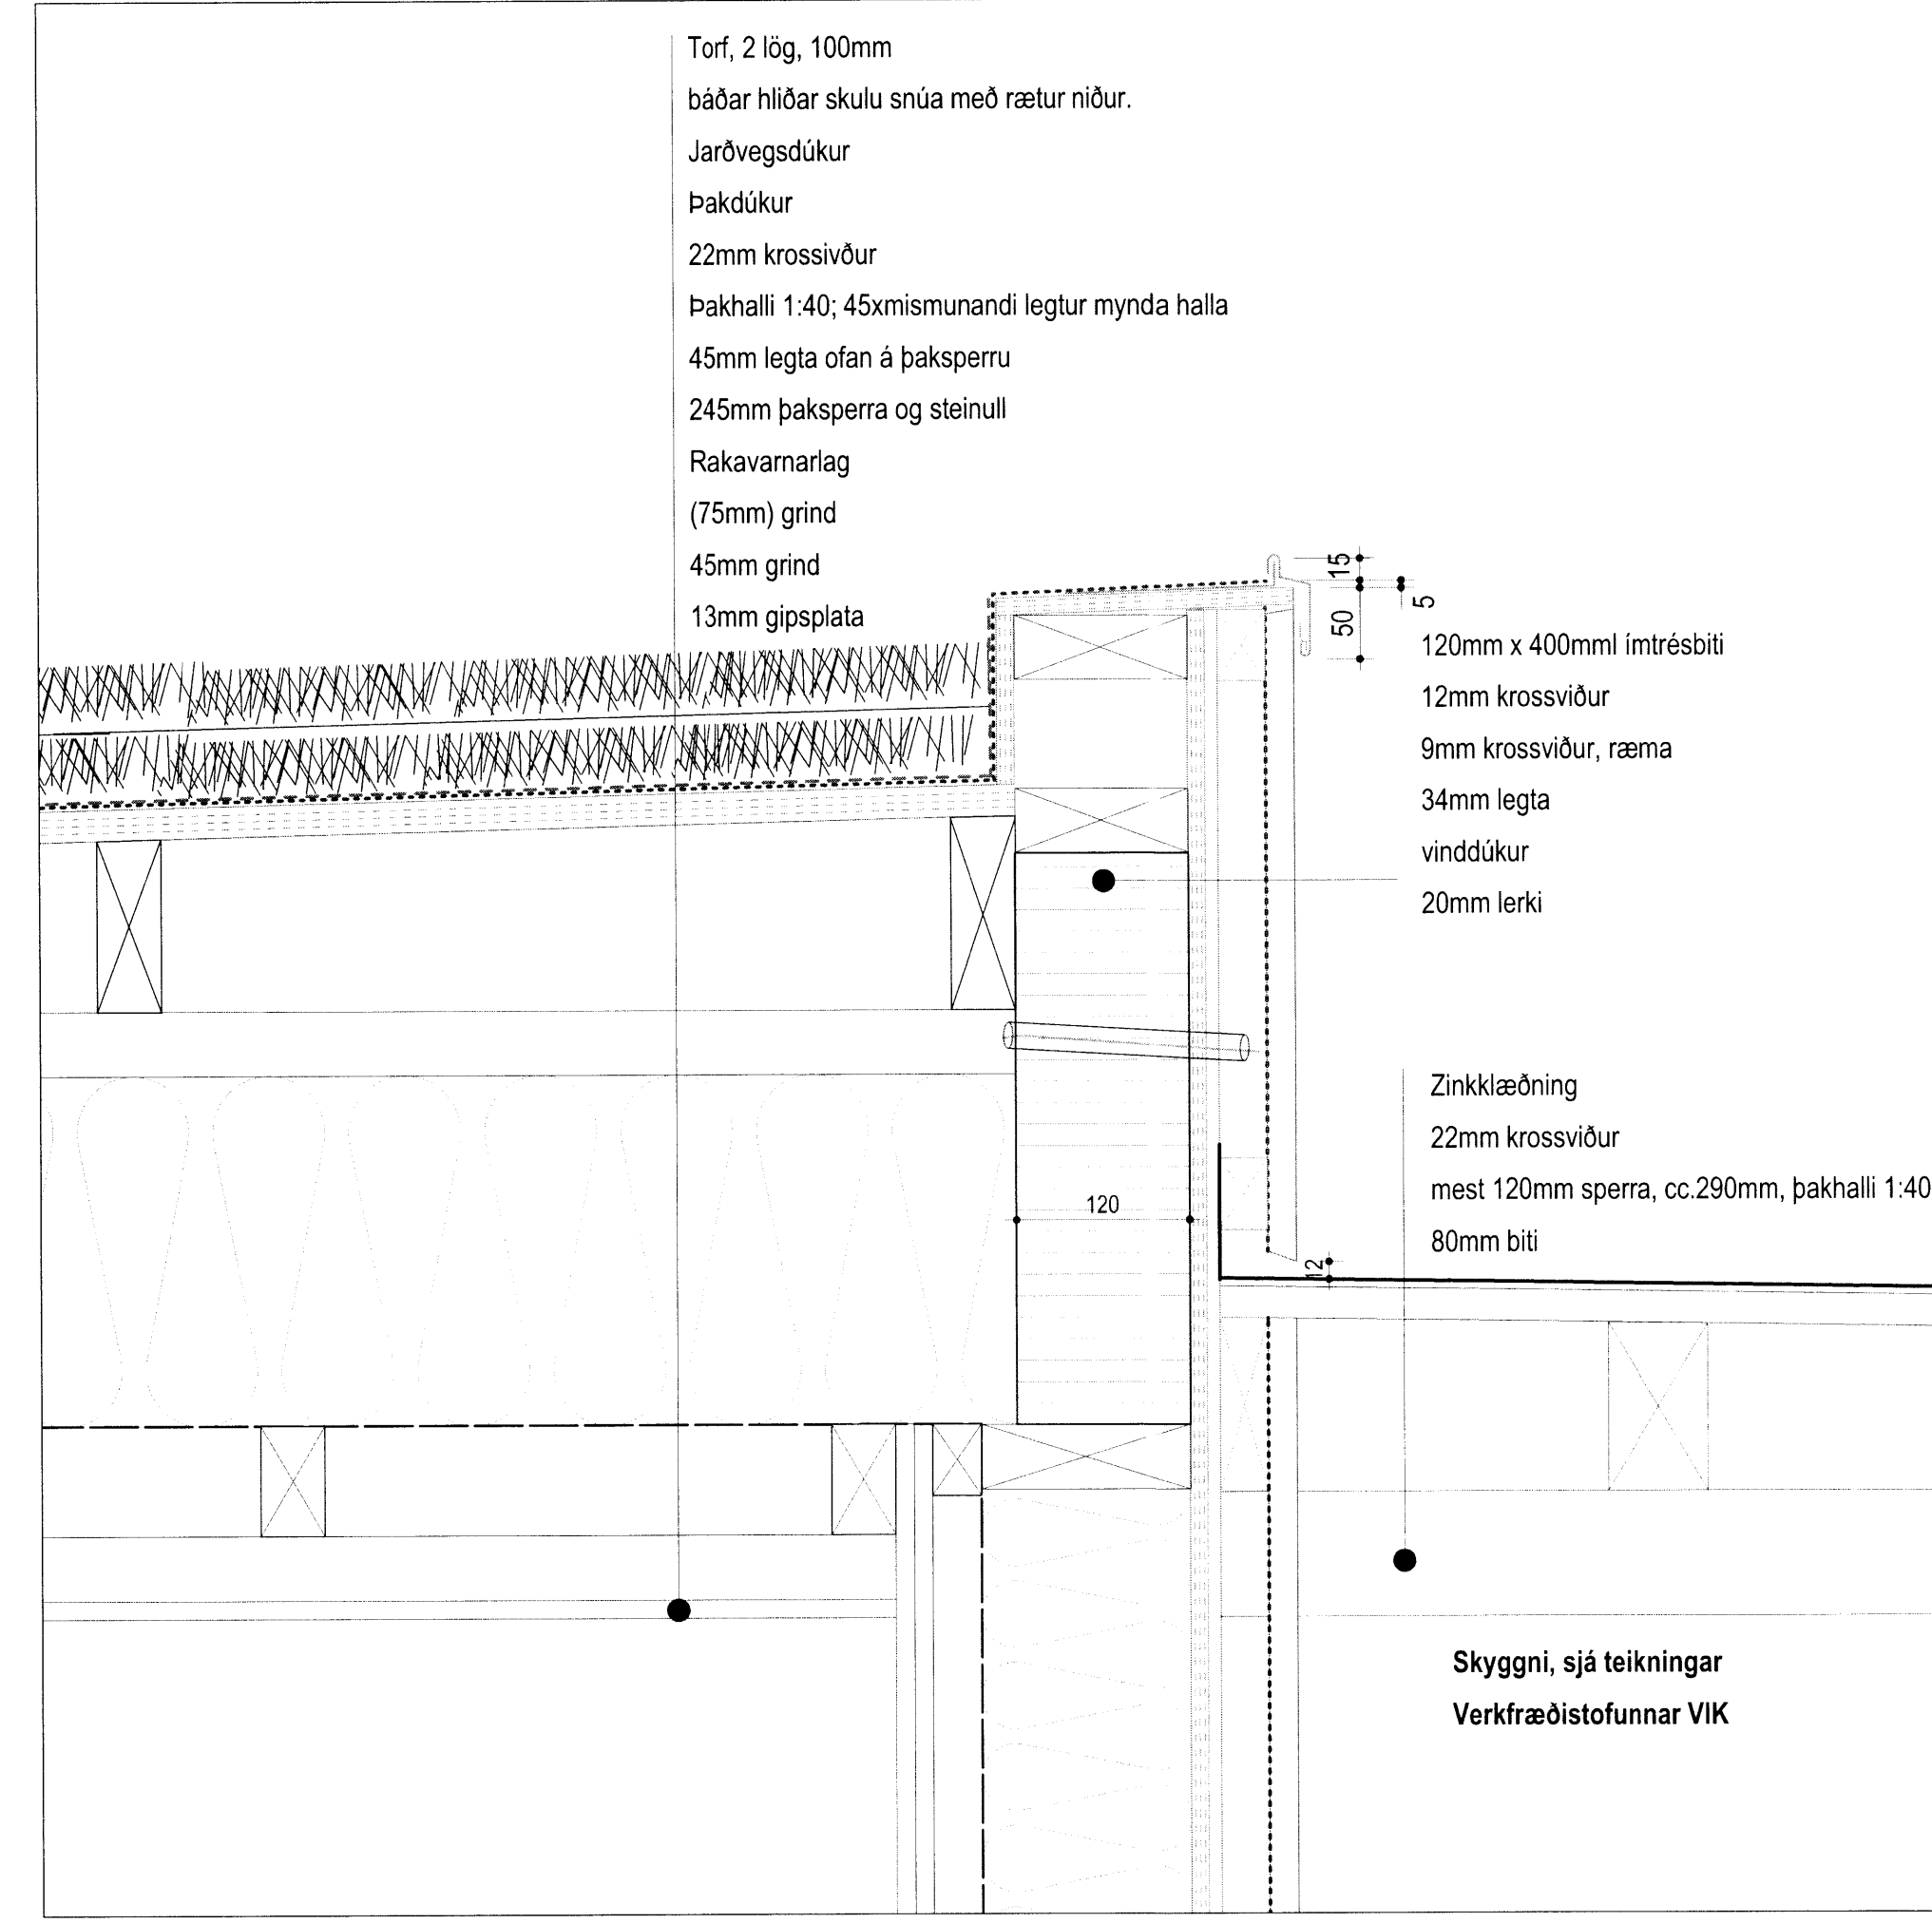

1 LÓDRÉTT DEILI - ÞAKDEILI - LÍMTRÉSBITI
mkv: 1:5

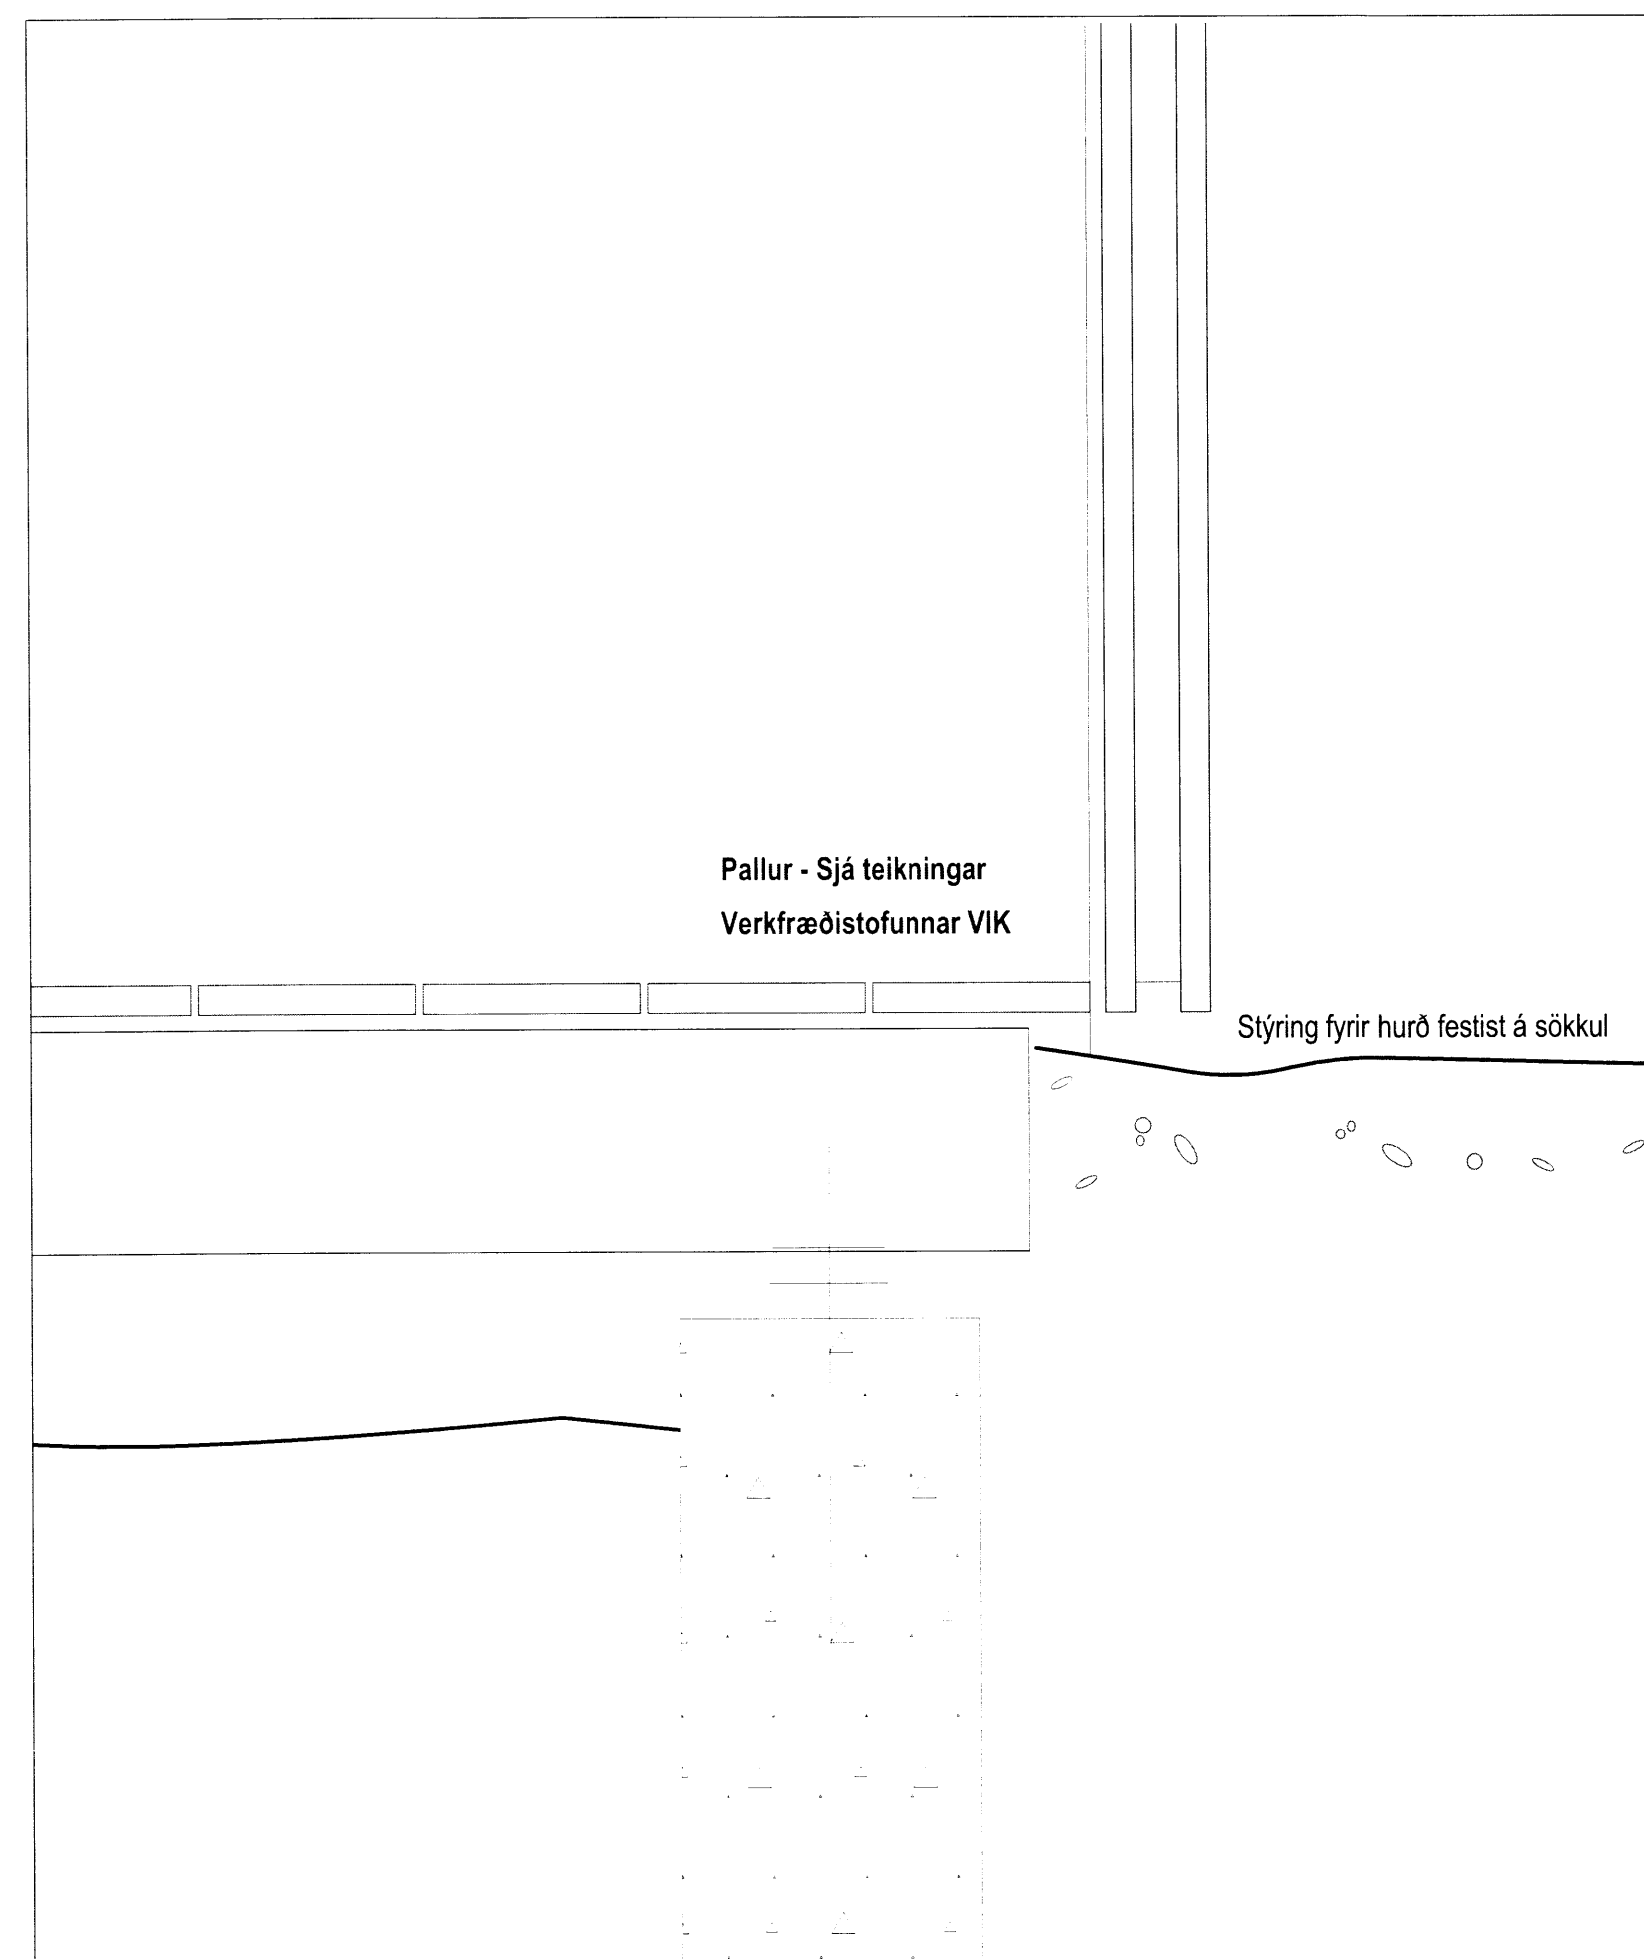

4 LÓDRÉTT DEILI - ÚTIBRAUT - NEDRI BRAUT
mkv: 1:5

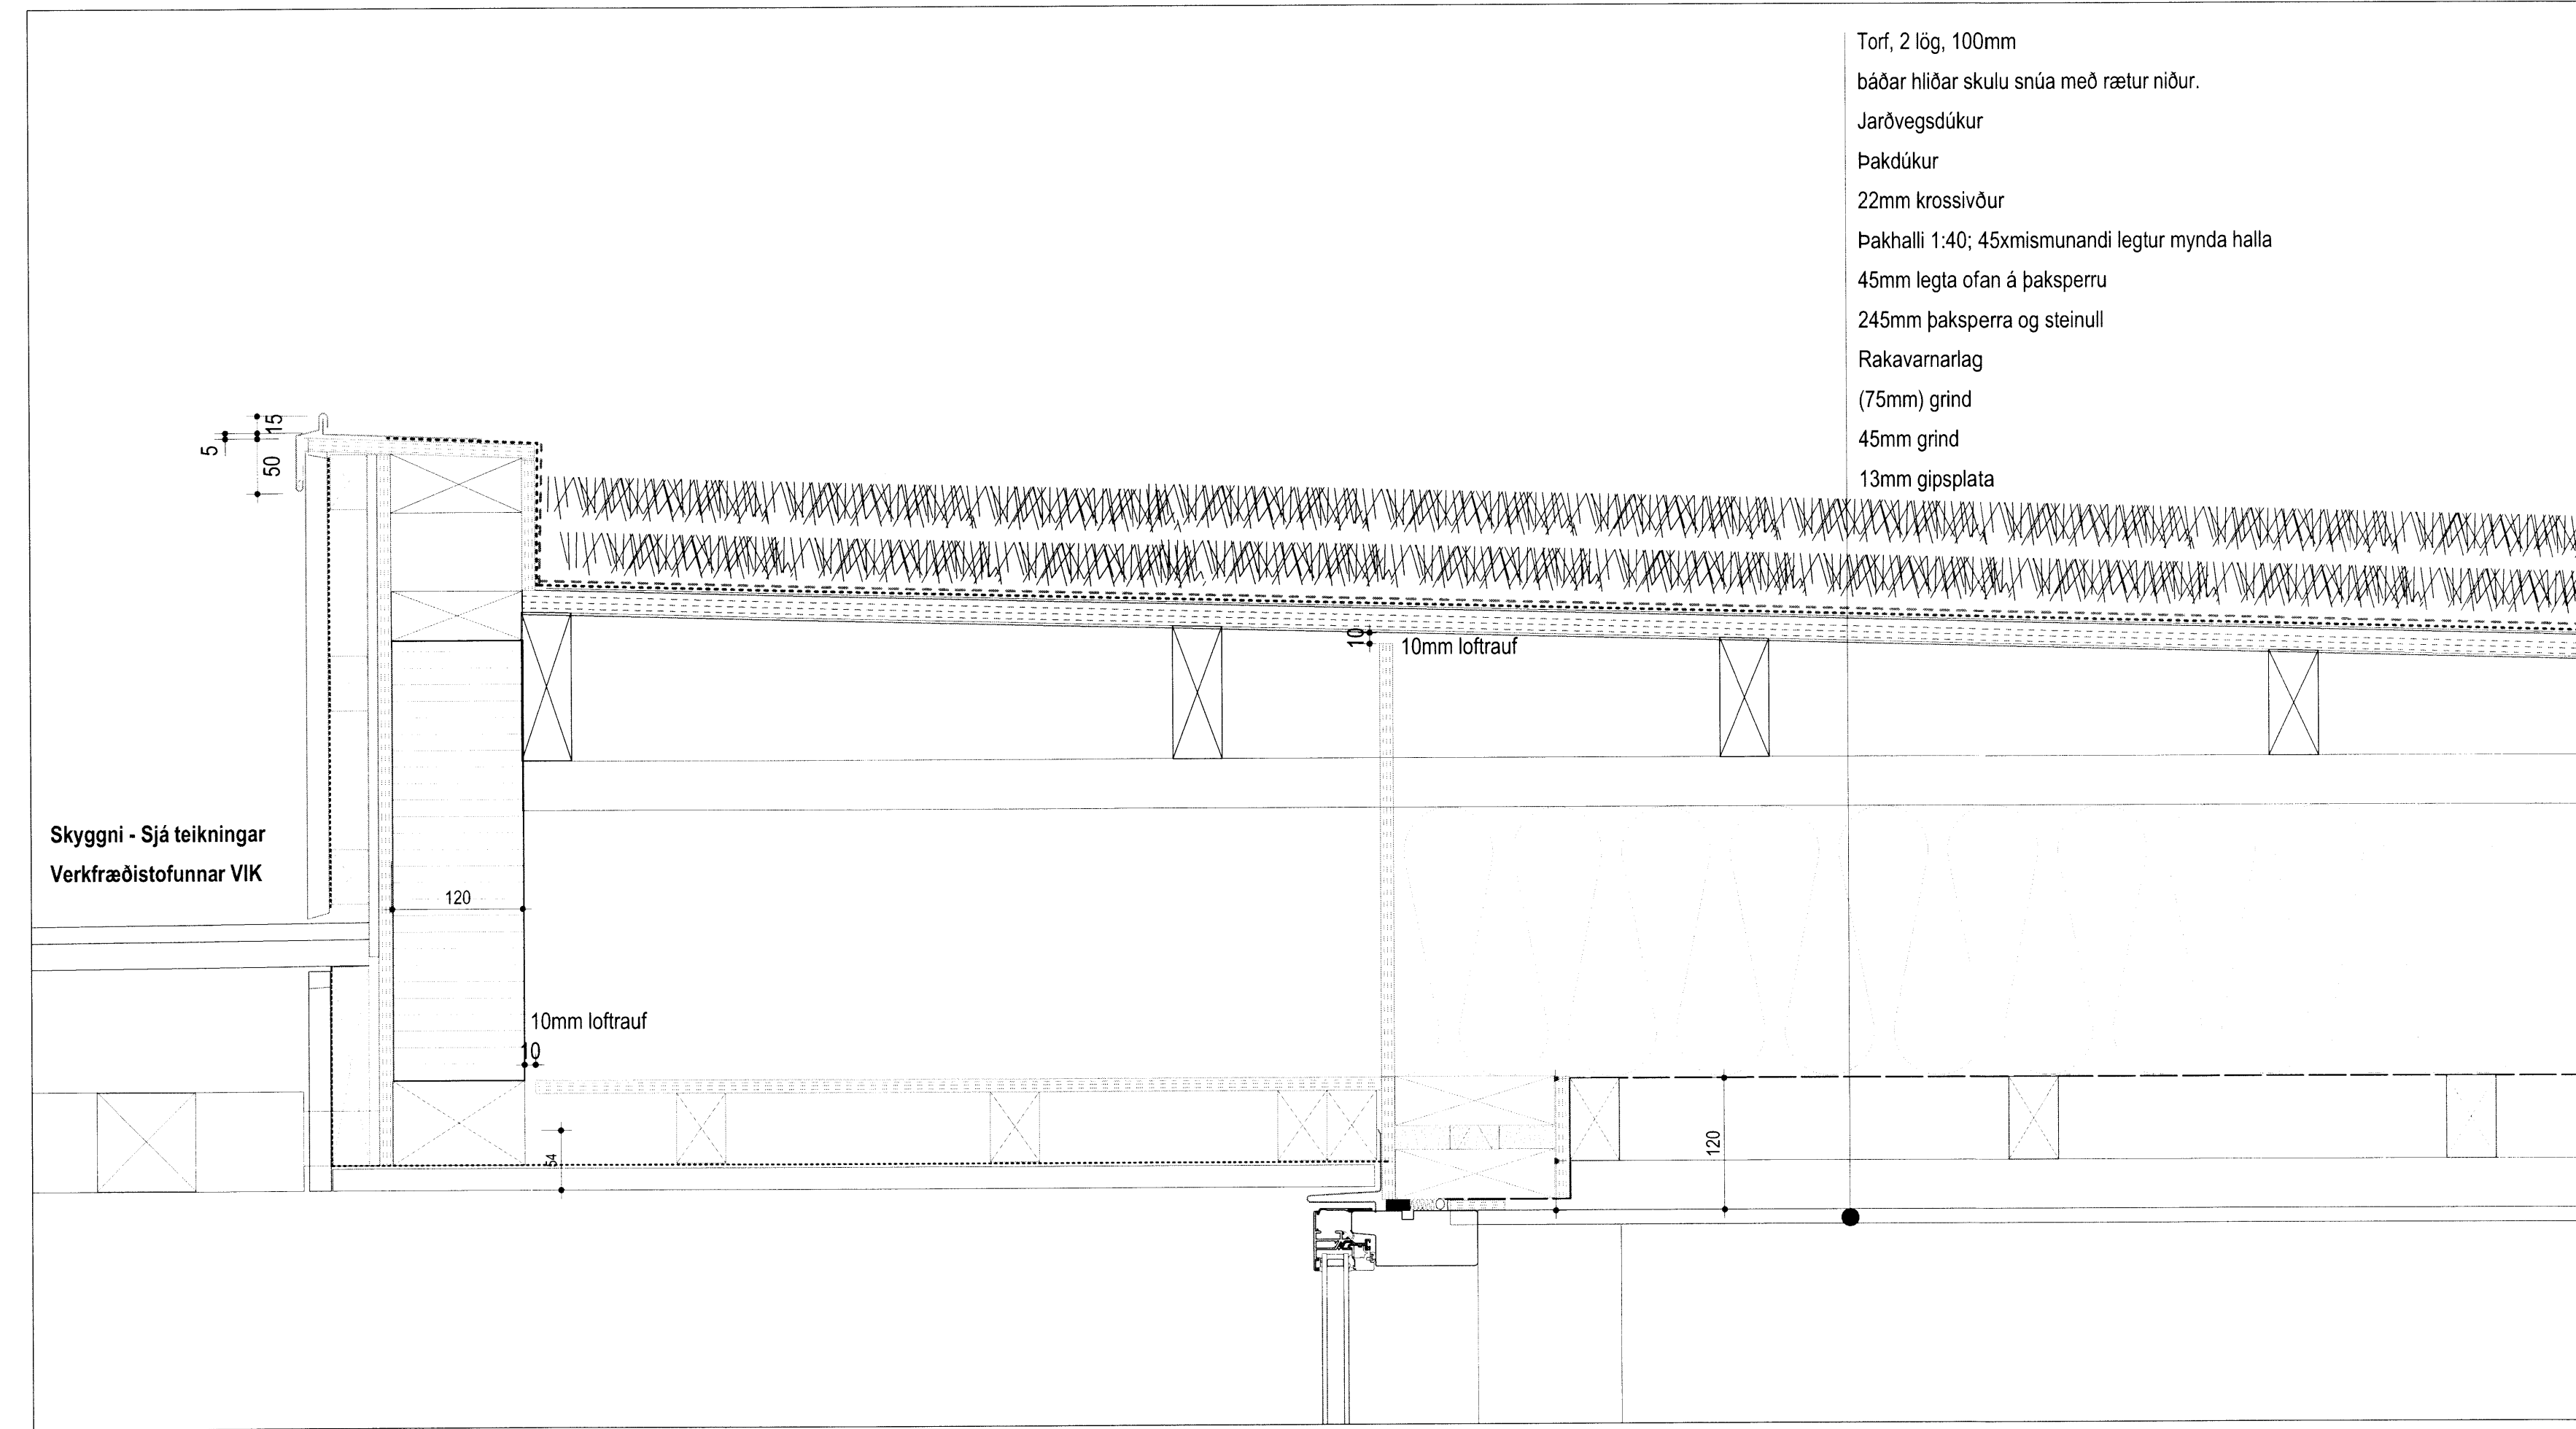

5 LÓDRÉTT DEILI - FRAMBYGGT ÞAK OG MÓT LÉTT SKYGGNI
mkv: 1:5

Sigurður Halldórsson

Skyggni, sjá teikningar
Verkfræðistofunnar VIK

Breyting	Dagsetning	Skýring

ÖLL MÁL SKAL SANNREYNA Á VERKSTAD ÁÐUR EN SMÍÐI HEFST

Arn Kjarntansson arkitekt FAI	KI 040352-3099
Bjarrir Bjarnar Jónsson arkitekt FAI	KI 020464-5509
Jóhannes Þórtósson arkitekt FAI	KI 121057-6039
Sigríður Kjarntansson arkitekt	KI 121256-2269
Sigurður Halldórsson arkitekt FAI	KI 100857-3009

SUMARHÚS VIÐ APAVATN
APAVATNSNES - LÖÐ 3
NÝBYGGING

LÓDRÉTT DEILI SNEIÐING C-C, D-D, E-E	BYGGINGARUPPRÁTTUR
Breyting	Tölur:
	A47.03
Útgáfudagur 5. apríl 2016	Skv: 1:5
Veður 1501002	Tönn AM
	Vist SH

GLÁMA · KÍM
Arkitektor Laugavegi 164 ehf., 105 Reykjavík
t: 530-8100, f: 530-8101, v: 540-494 2139
glamokim@glamokim.is, www.glamokim.is

SH