



Skjalager og byggingarfróðlegi úppsveita fs.  
**Samykktt**  
 28 APR. 2016  
*Samrún Jónsdóttir*  
 Byggingarfróðlegi


Upprunalegur hönnuður:

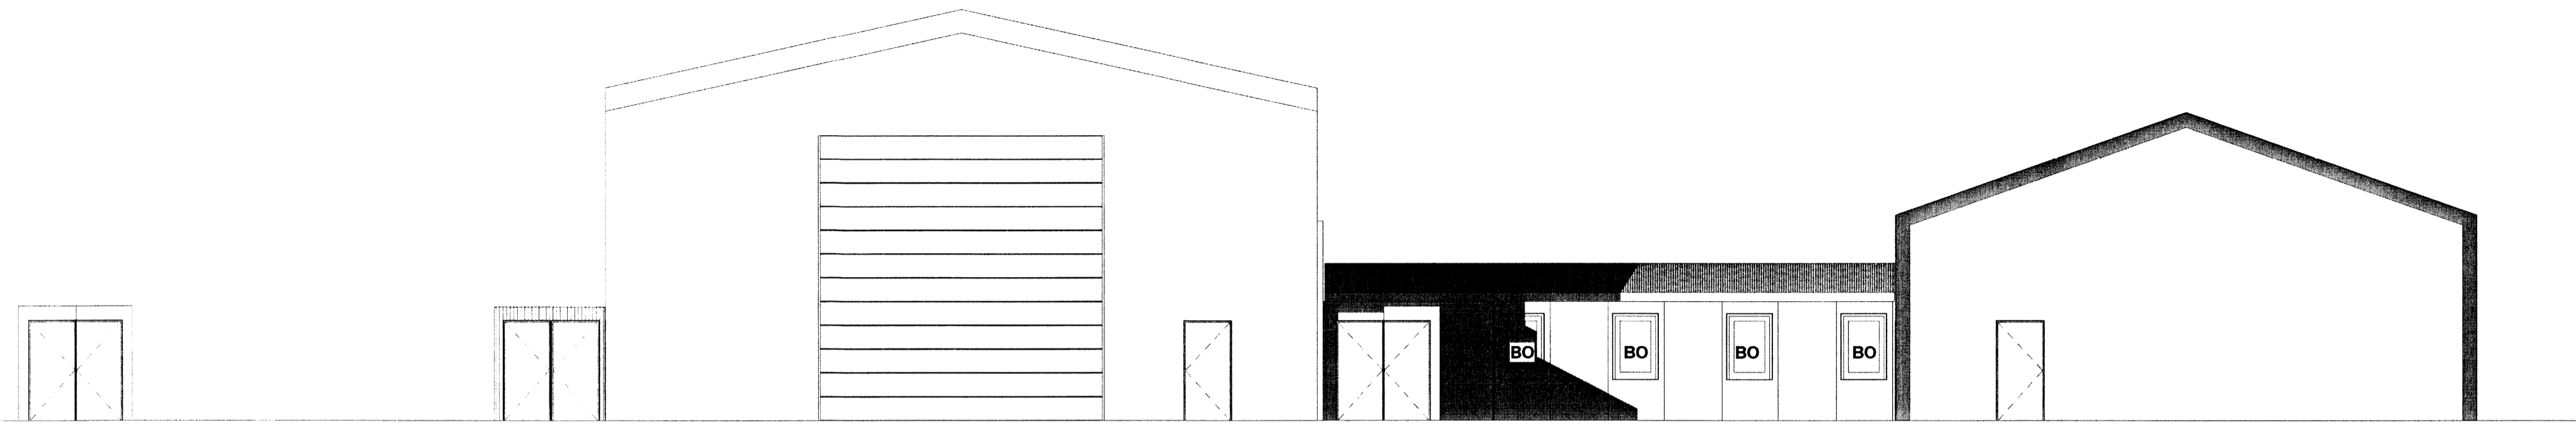


1. **ÁSÝND SKEMMUR VESTUR**  
1 : 100

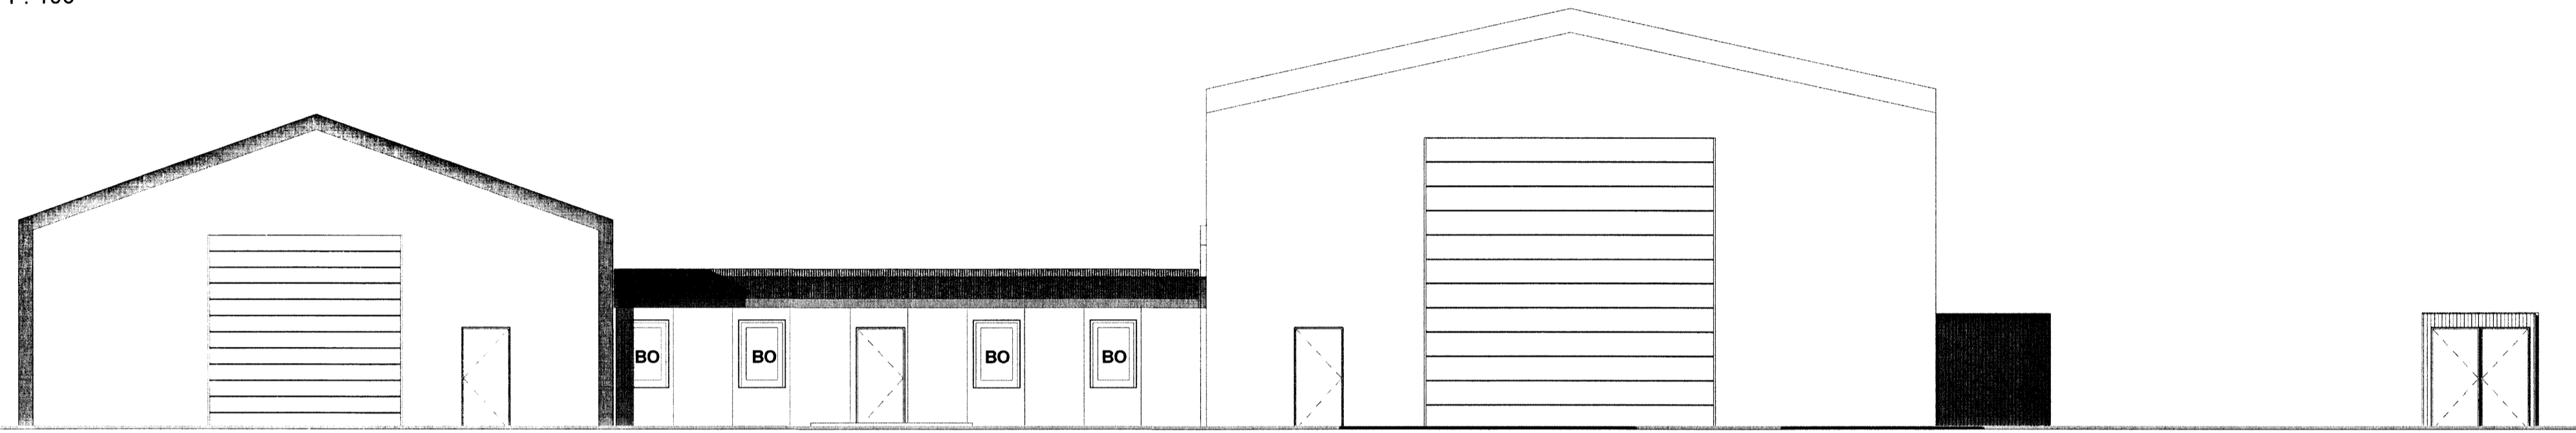

2. **ÁSÝND SKEMMUR AUSTUR**  
1 : 100

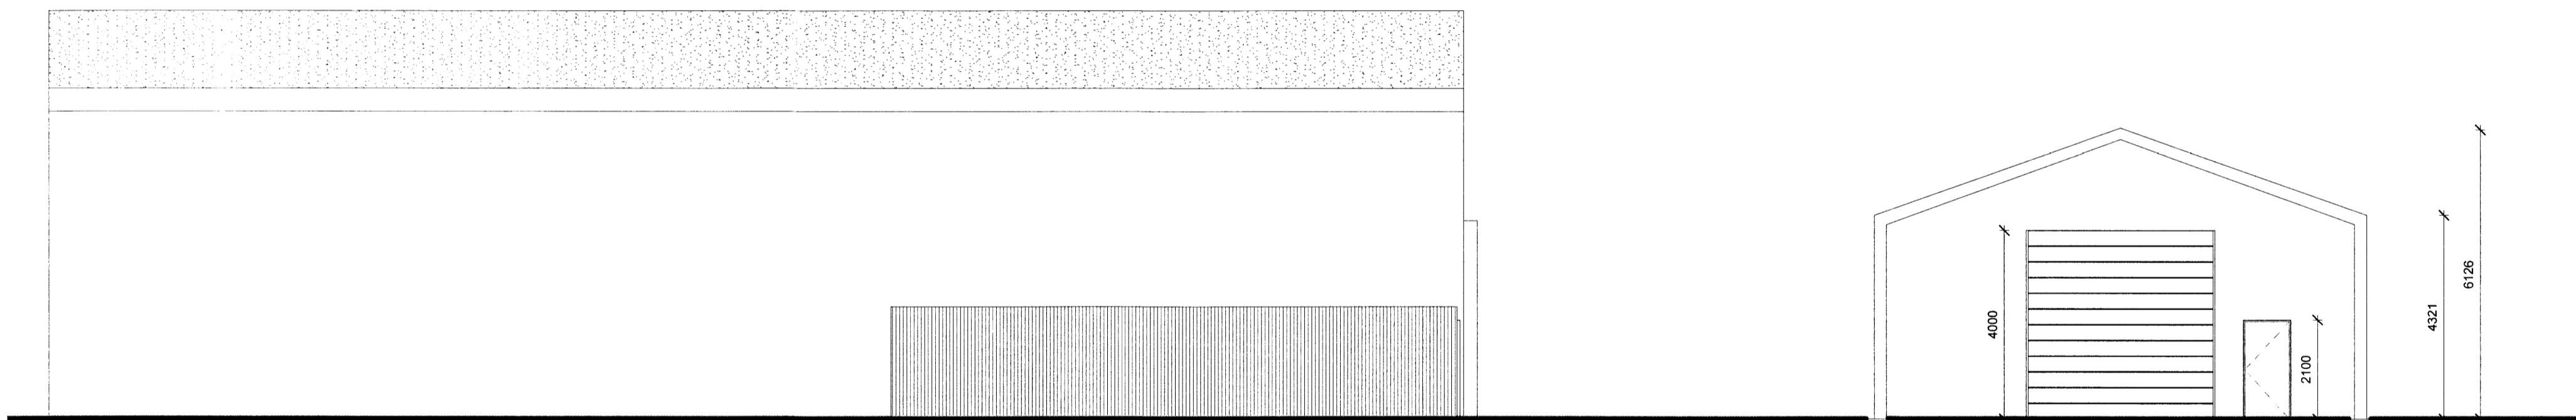

3. **ÁSÝND SKEMMUR SUÐUR-**  
1 : 100

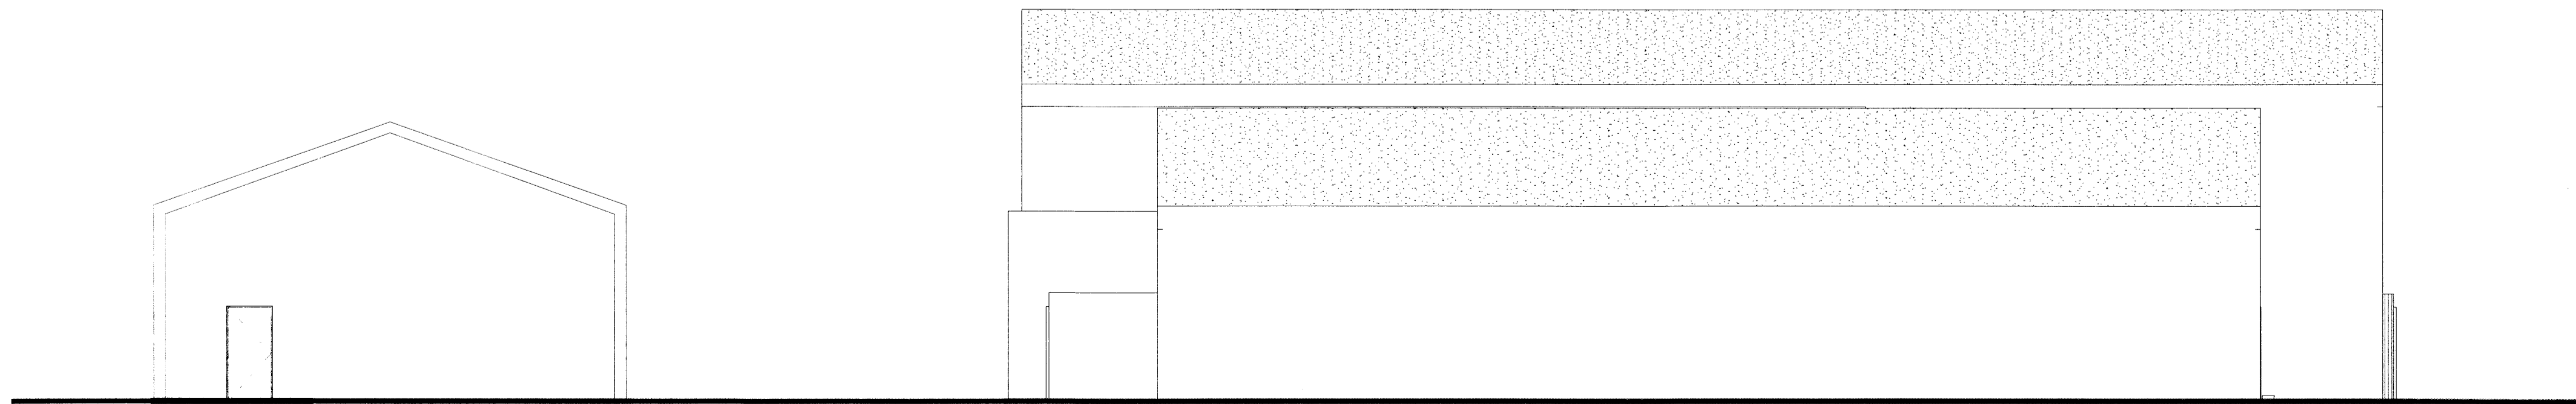

4. **ÁSÝND SKEMMUR NORÐUR-**  
1 : 100

Útg. | Skýring / Breyting. | Dags. | Teiknað / Vitrandað

**ÍAV Marti Búrfell sf**  
 VERKKAUPI / EIGANDI  
**VINNUBÚÐIR VIÐ BÚRFELLSVIRKJUN**  
 TEGUND VERKS

**LÖÐ I6/VB, B1-B2-B3**  
 GATASTABSETNING

**ADALUPPDRÁTTUR**  
 B2- SKEMMUR  
 ÁSÝND OG SNIB

LANDNÚMÉR: 166701  
 STABGR.: 8720-05-87090010  
 MHL: 210.211  
 MKV.: 1:100  
 BLAÐSTÆRD: A1  
 ÚTGÁFA DAGS: 25.04.2016  
 TEIKNAD: SBJ

**1621** **309**  
 VERKNR. RAENR. ÚTGÁFA

**SVAVAJÓNS**  
 ARKITEKTUR & RAÐGJÖF

*8195.*

*SVAVA*

**Svava Björk Jónsdóttir**  
 kt. 2912782239

Audbrekka 10 | 210 Kópavogurj S. 8999958 | svavajons@svavajons.com

ÖLL AFNÖT OG AFRITUN TEIKNINGAR AD HLUTA EÐA Í HEILD ER HÁÐ SKRIFLEGGU LEYVI HÖFUNDA