




Upprunalegur hönnuður:

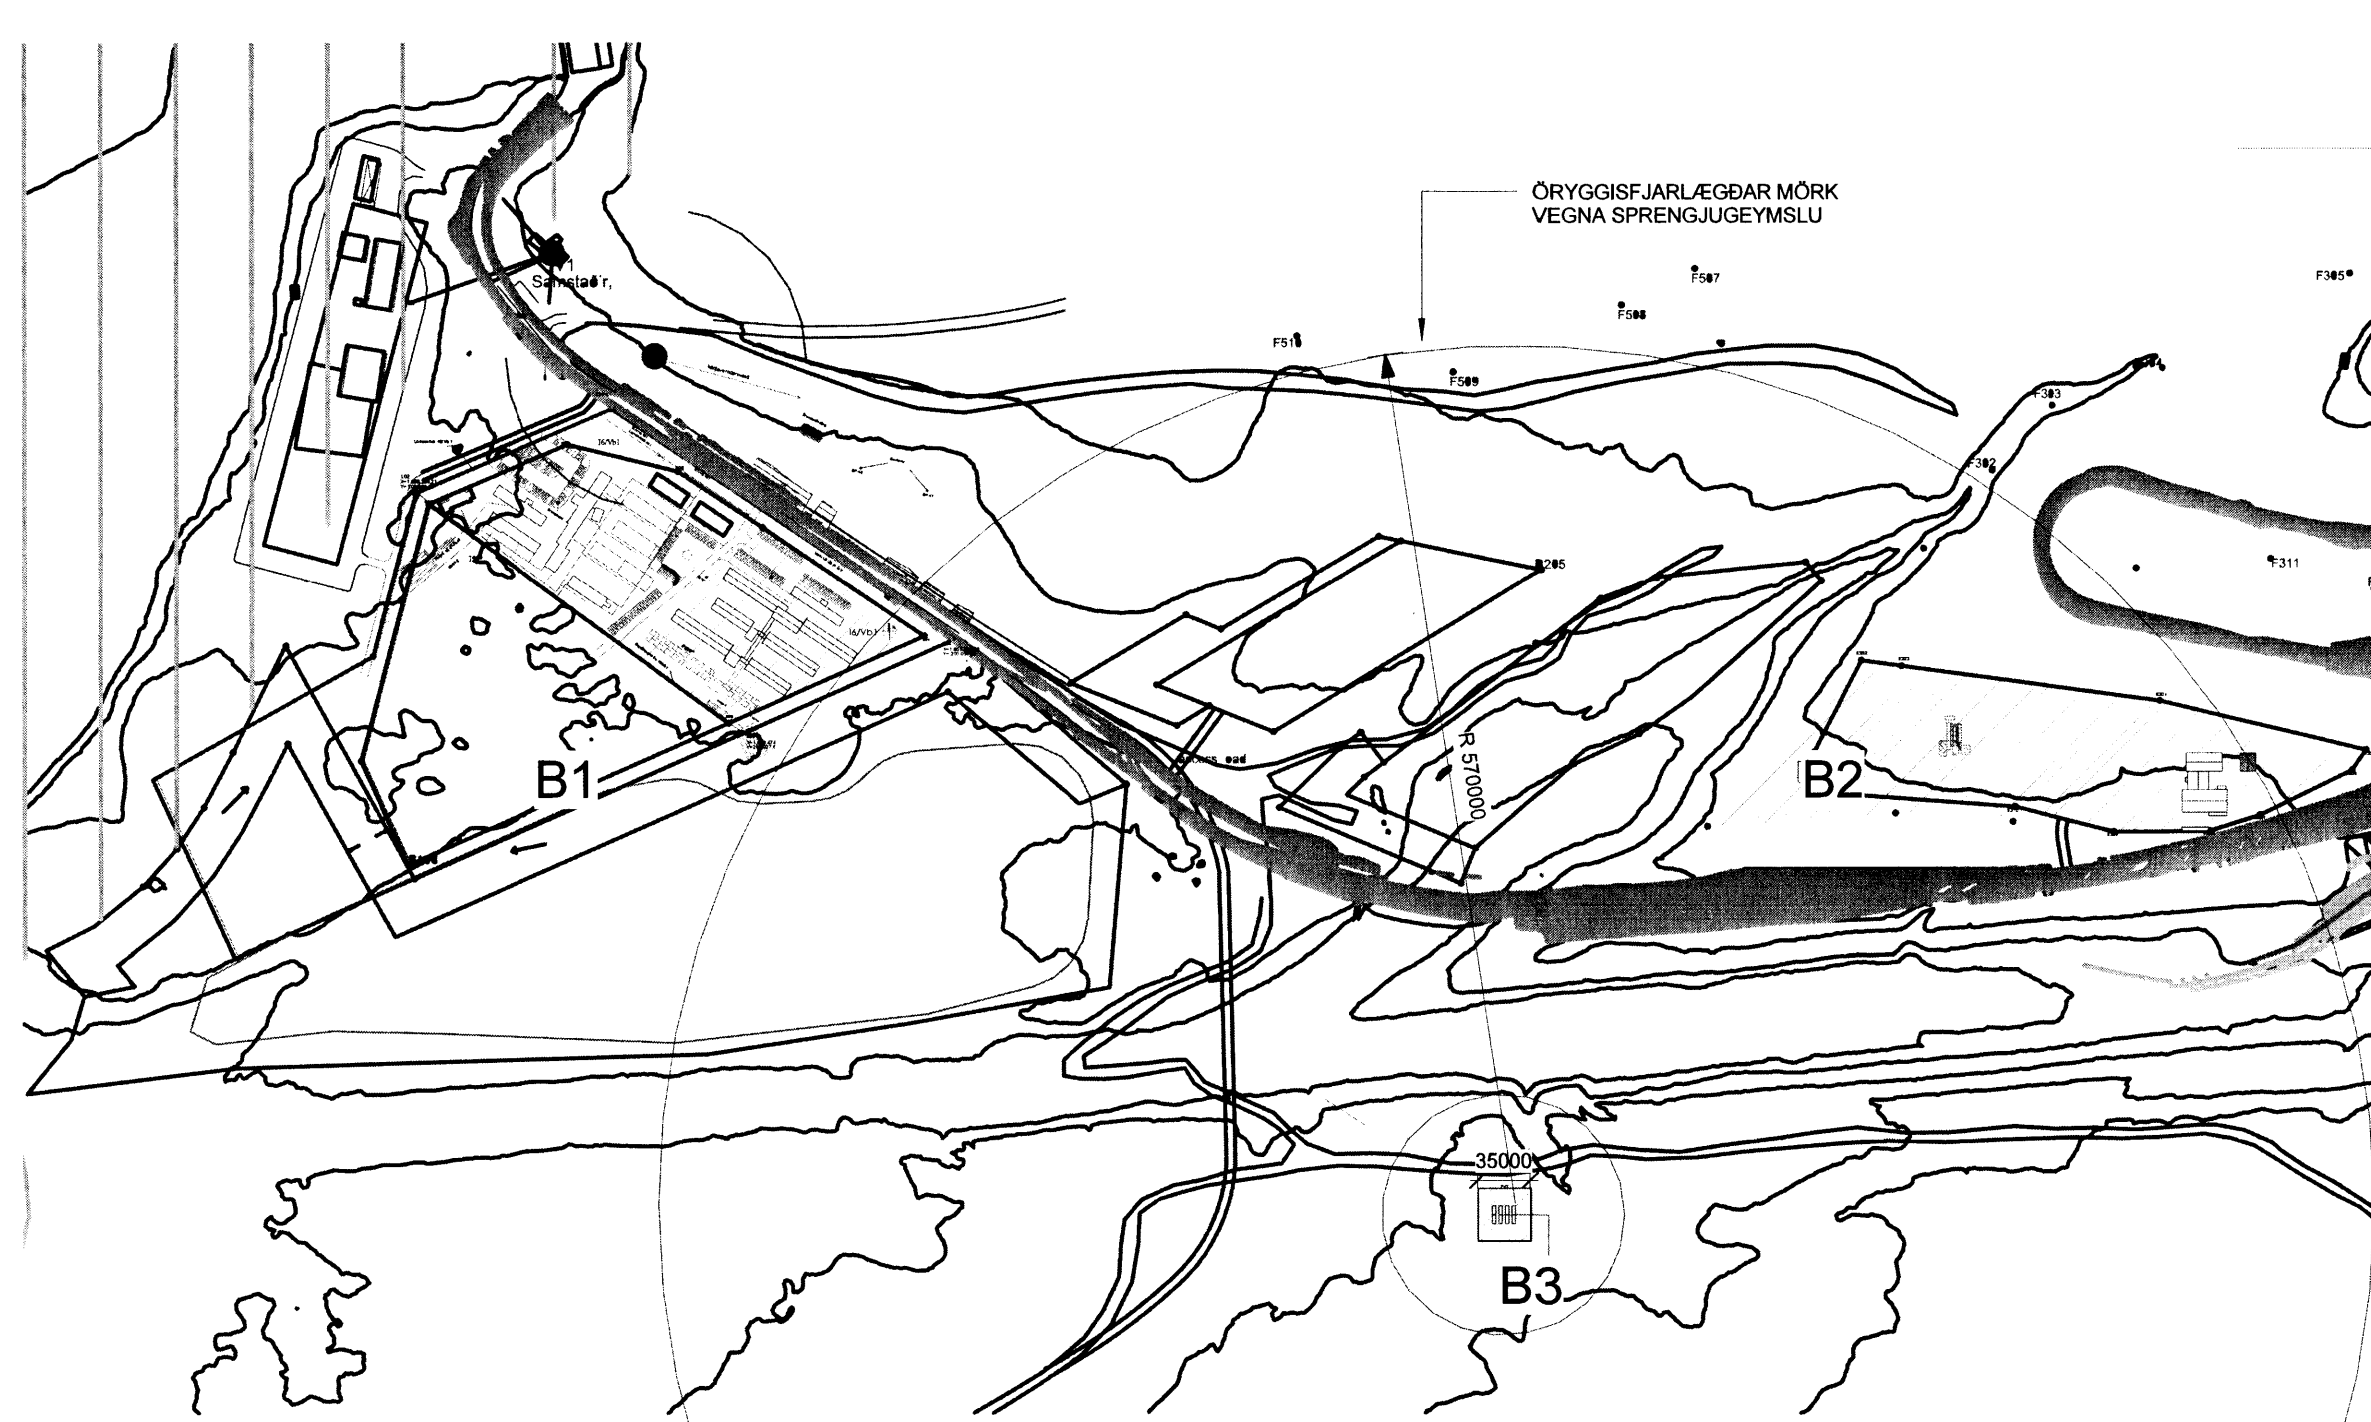

4 Afstöðumynd
 1 : 5000

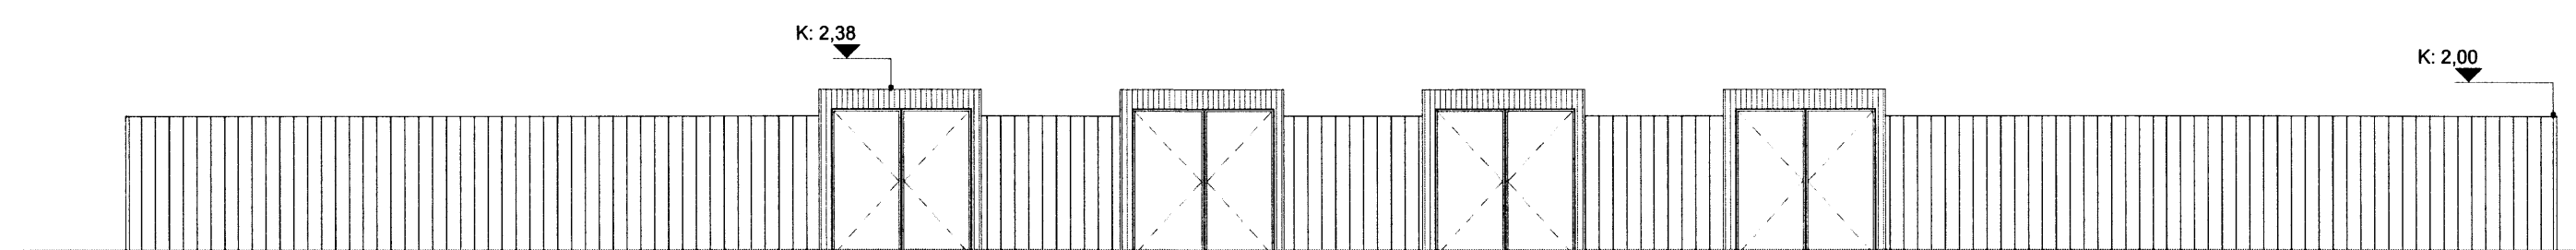

2 ÁSÝND NORÐUR SPRENGJUEFNAGEYMSLA-
 1 : 100

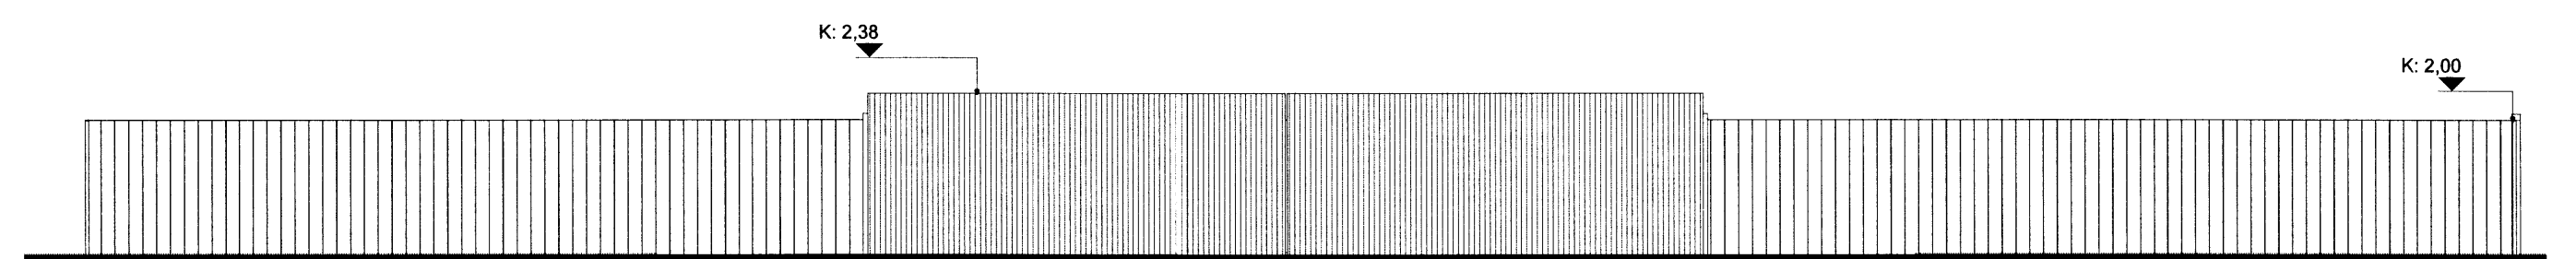

3 ÁSÝND AUSTUR SPRENGJUEFNAGEYMSLA
 1 : 100

Byggingarlýsing

Sprengjuefnageymsla verður staðsett á lóð B3
 8x 20feta víðurkenndir stálgámar geyma sprengjuefni.
 Eru þeir útbúnir samkvæmt Ítrastu kröfum um geymslu á efni sem þessu.
 Þeir eru læstir og undir eftirliti tengdu stjórnstöð
 samkvæmt reglugerð 684/1999 um sprengiefni.

skv. VI kafa um geymslu sprengiefnis þá eru þessar geymslur í flokki 3: Staðbundnar sprengjuefnageymslur.
 Hönnun og staðsetning geymslna verður samþykkt af Brunamálastofnun ríkisins.

Sprengjuefnageymsla er þannig gerð, innréttuð og staðsett, að ekki skapist sérstök hættu á bruna eða sprengingu og að trygg sé að sprengiefni komist ekki í hendur óviðkomandi.


Mannheld girðing er umhverfis geymslugámanna aðgengileg með aðgangsstýrðu aksturshliði
 Sprengjuefnageymslur í flokki 3 skulu rammlega girtar af. Hlið með traustri læsingu skal vera á girðingu.
 Á girðingum og geymslum skulu vera greinilegar merkingar og viðvaranir um hættu af völdum sprengiefna.

Laust sprengiefni skal tafarlaust flutt í víðurkenna geymslu, t.d. ef hlé verður á framkvæmdum á vinnusvæði. Sprengjuefnageymsla skal geyma í sprengjuefnageymslu eða innanhúss í rammlega læstu rými sem óviðkomandi hafa ekki aðgang að.
 Sprengjuefnageymslur skulu ávallt rammlega læstar þegar ekki er verið að ganga um þær.

Staðsetning sprengjuefnageymslu uppfyllir öryggisfjarlægðir frá íbúðabyggð skv. viðauka IV. í reglugerð um sprengiefni.
 skv. leyfisbréfi frá lögreglustjóra suðurlands dagsett 18.04.2016 þá er leyfilegt skv. öryggisfjarlægð sem er 570metra að geyma 9000kg. sprengiefnis

Gámar eru settir niður á slétt undirlag.

1 B3-GRUNNMYND SPRENGJUEFNAGEYMSLU
 1 : 100

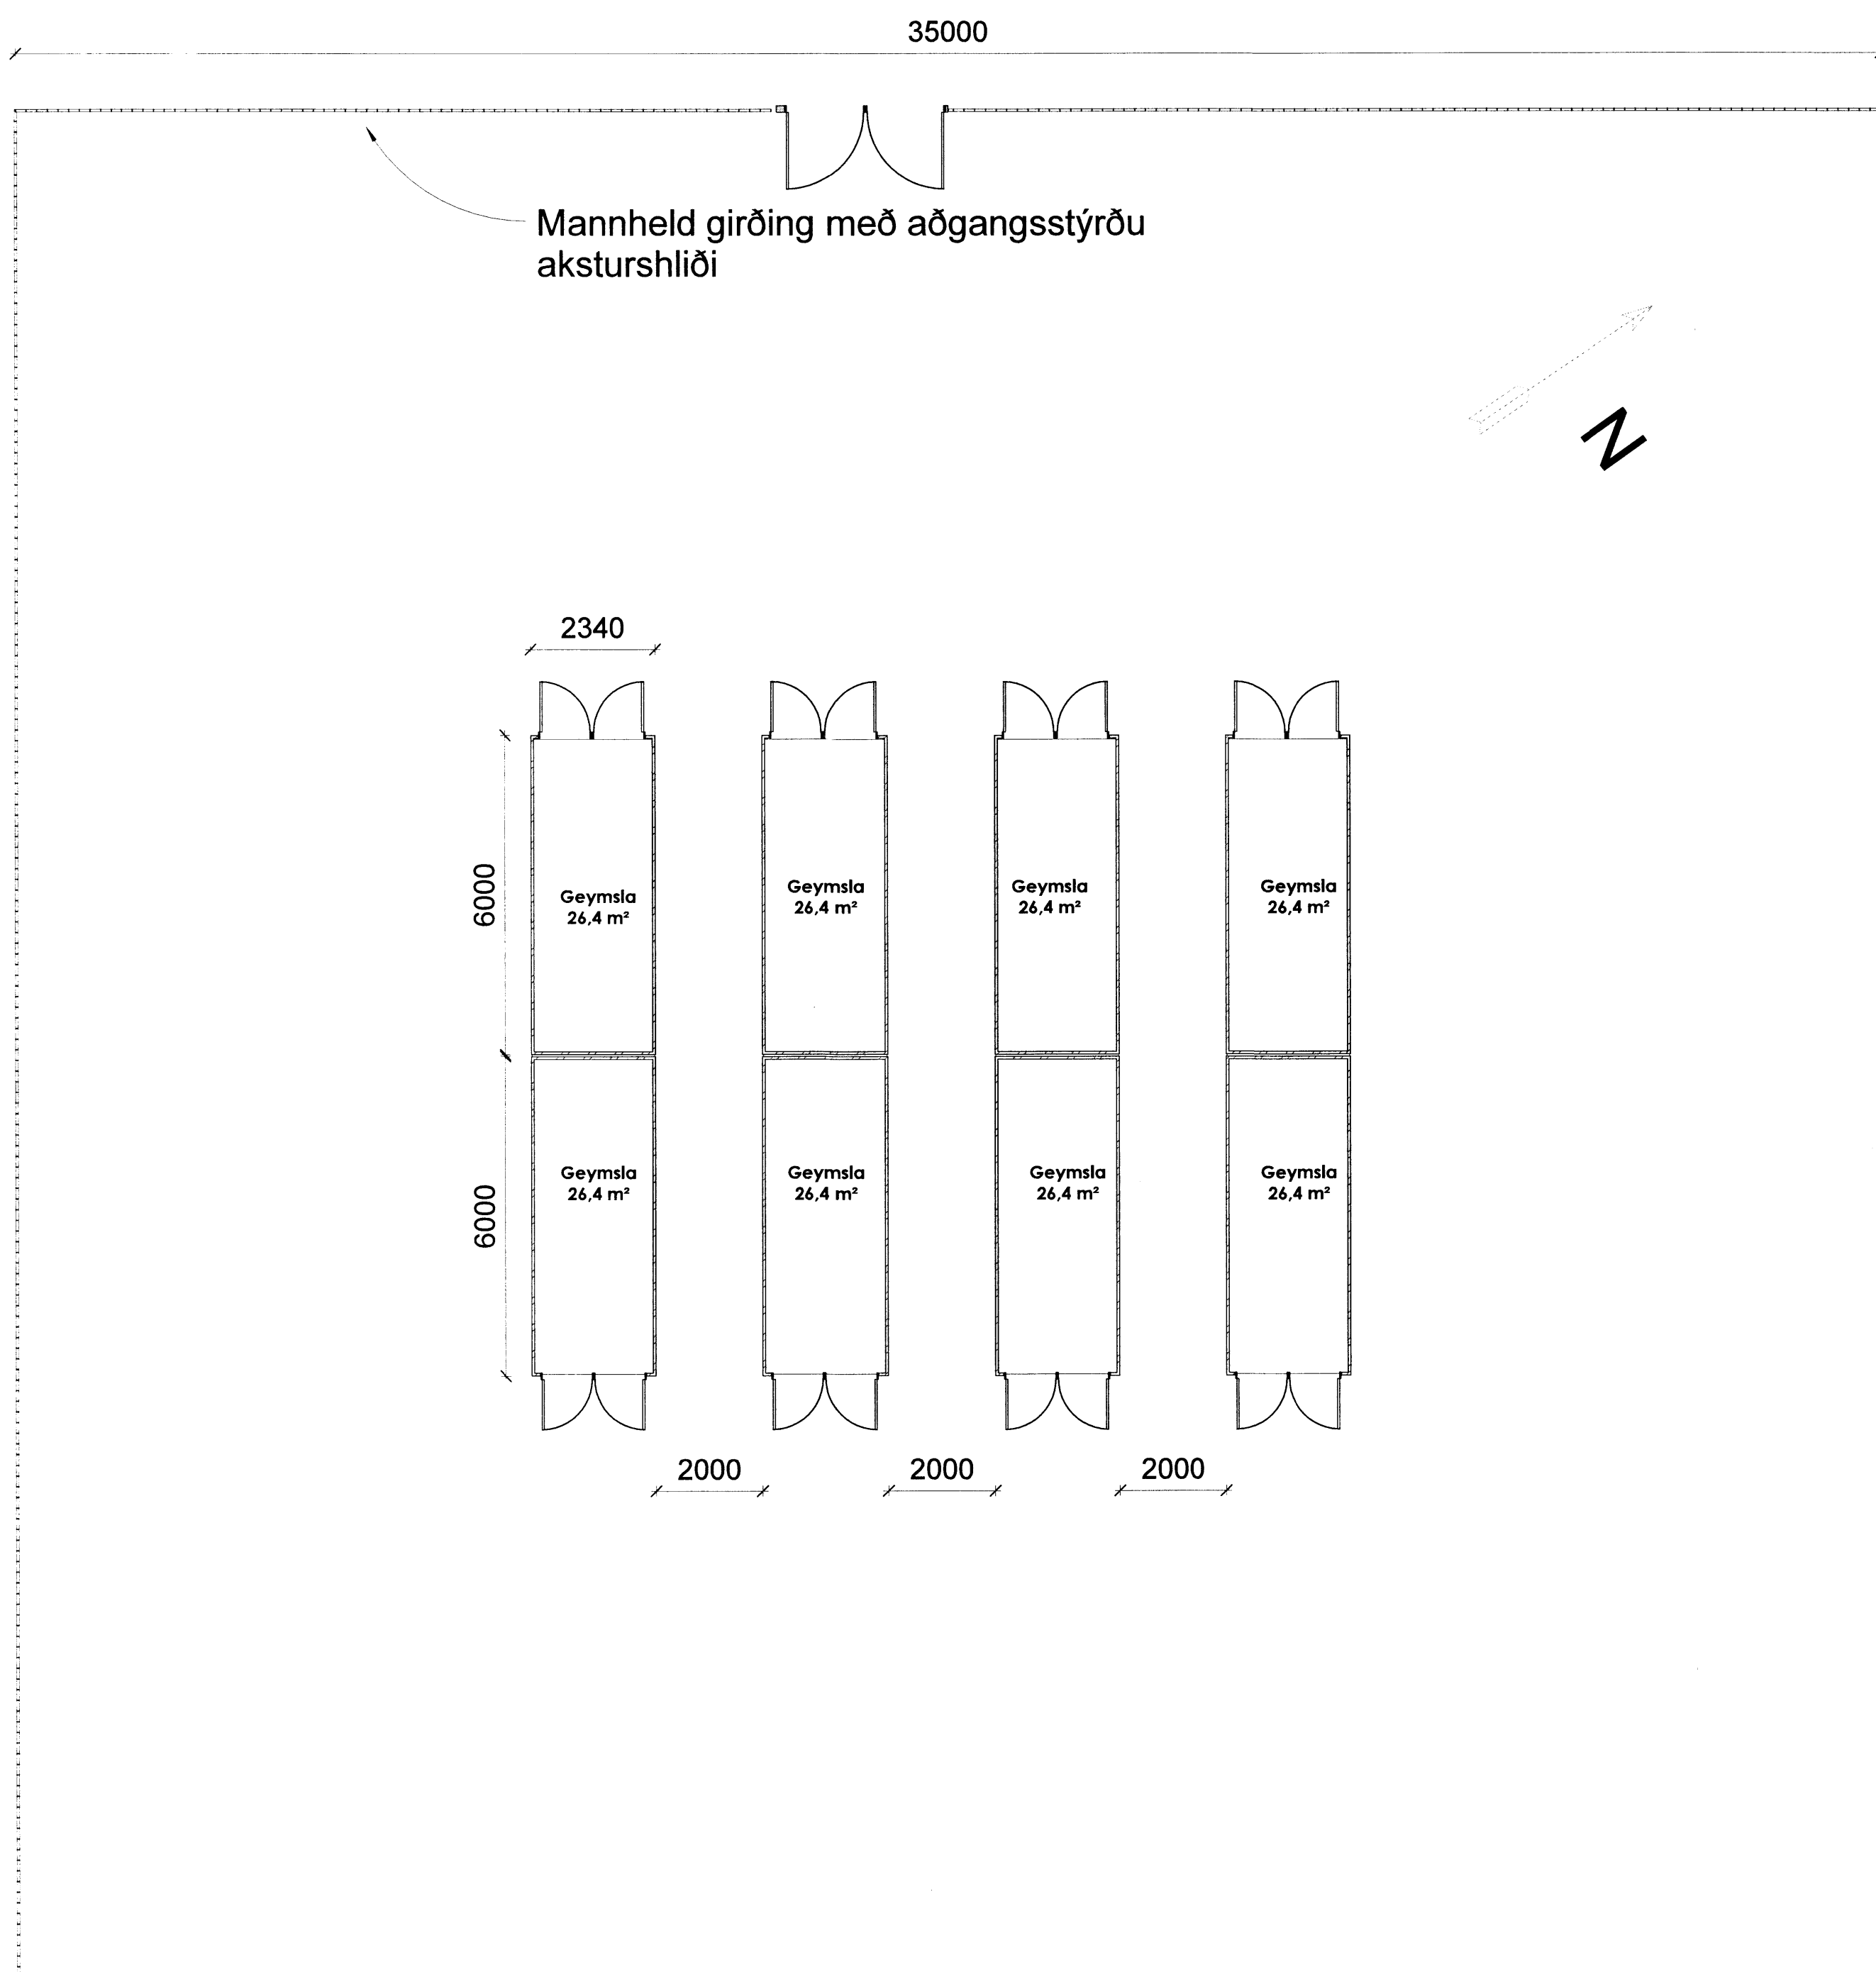

35000

Útg. Skýring / Breyting. Daga. Teiknastofnun.

JAV Marti Búrfell sf
 VERKJAFUR / EIGANDI
 VINNUBÚÐIR VIÐ BÚRFELLSVIRKJUN
 TEGUND VERKS

LÓÐ 16/B. B1-B2-B3
 GATASTÆTUNG

ADALUPPDRATTUR
 B3- SPRENGJUEFNAGEYMSLA
 GRUNNMYND, ÁSÝND

LANDNÚMÉR: 166701
 STADGR.: 8720-05-8709010
 MHL: 1:100
 MKV.: A1
 BLADSTÆRD: 25.04.2016
 ÚTGÁFA DAGS: SBJ
 TEIKNAD:

1621
 VERNR.

310
 RÆÐNR. ÚTGÁFA

SVAVAJÓNS
 ARKITEKTUR & RÁÐGJÖF

Svava Björk Jónsdóttir
 RIT: 2812782239

Auðbrekka 10 | 210 Kópavogur | Sí: 899955 | svavajons@svavajons.com

ÖLL MÁL ERU Í MM. MÆLIÐ EKKI AF TEIKNINGUM. ÖLL MÁL ATHUGIÐ Á STAÐNUM. ÓSAMZÆMI Í TEIKNINGUM OG VAFASTRÍÐI SKAL LÍKYNNA ARKITEKTUM STRAX.

8/26