




Óskað er eftir að grafa fyrir fyrirhuguðum húsum við Hrauntröð 32 það er sumarhúsi / gestahúsi og í bílapan sem liggur að lóð. Grafið verður samkvæmt upprætti þessum og verður grafið niður á fastan botn/jarðveg. Fyllt verður í aftur með burðarhæfri fyllingu úr viðurkendri námu sem hugsað er að muni standa í óákvæðinn tíma þar til framkvæmdir á fyrirhuguðum húsum hefjast. Óákvæðið er hvort hús muni vera grundað niður á fast eða á fyllingu og verður sú ákvörðun tekin á síðari stigum hönnunar.

Öll hnit skal sannreyna og útsetning skal fara fram í samráði við eiganda og málleggjendur tekna í samræmi við fyrirhugað hús og tékkaðar af m.t.t. þess.

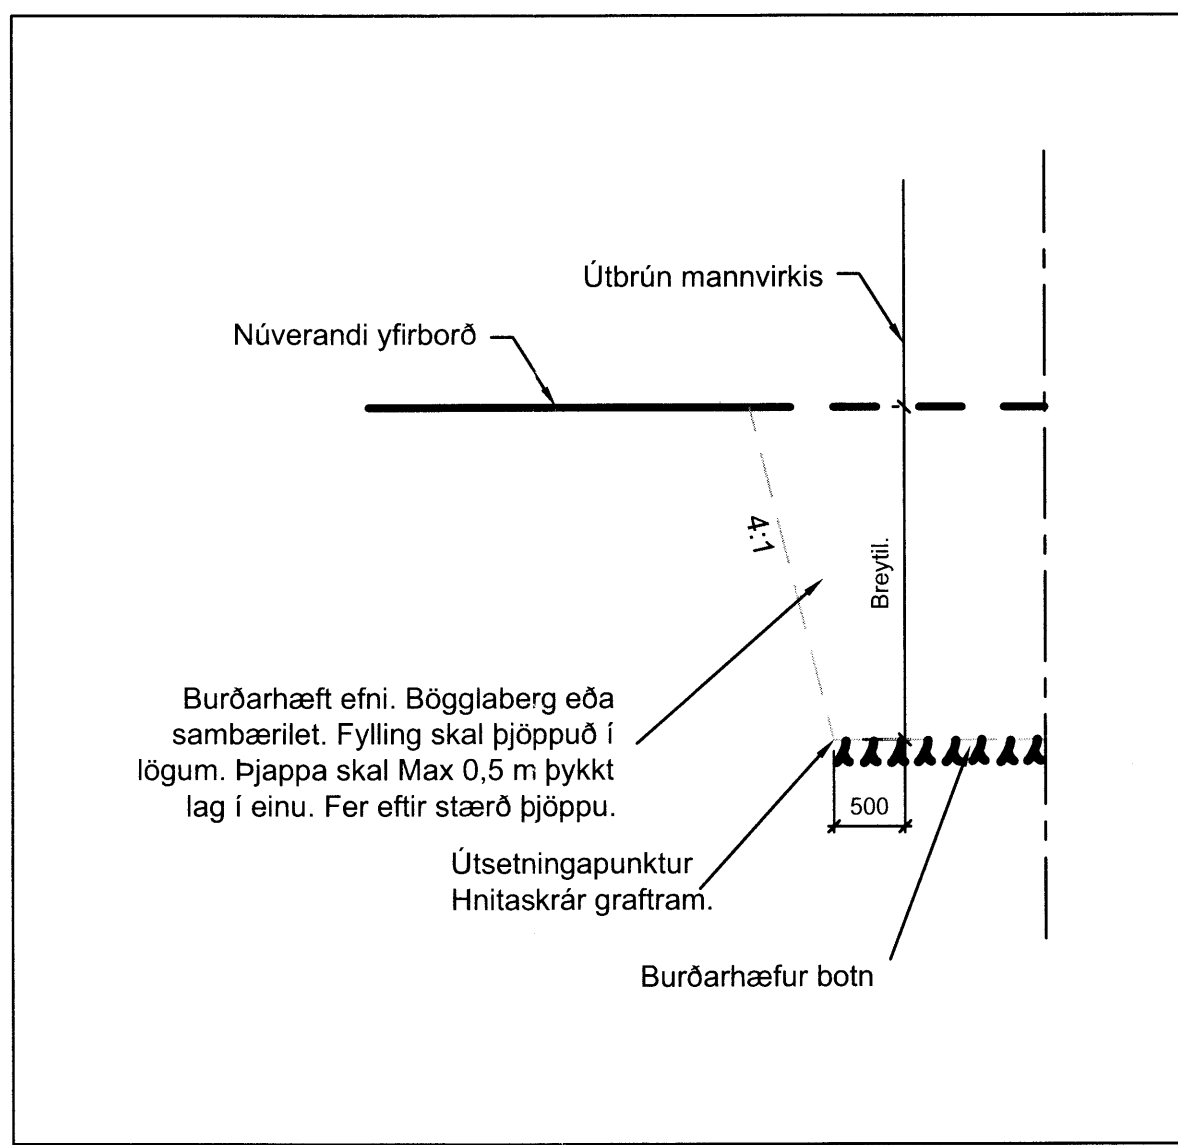

Hnitaskrá graframarka botns

Pkt nr	X	Y	Pkt nr	X	Y
1	409217.679	393157.439	7	409233.406	393152.020
2	409217.507	393150.941	8	409240.403	393151.835
3	409223.384	393150.785	9	409240.536	393156.833
4	409227.715	393146.219	10	409233.538	393157.018
5	409232.431	393150.692	11	409228.930	393171.714
6	409226.248	393157.212	12	409237.281	393169.522

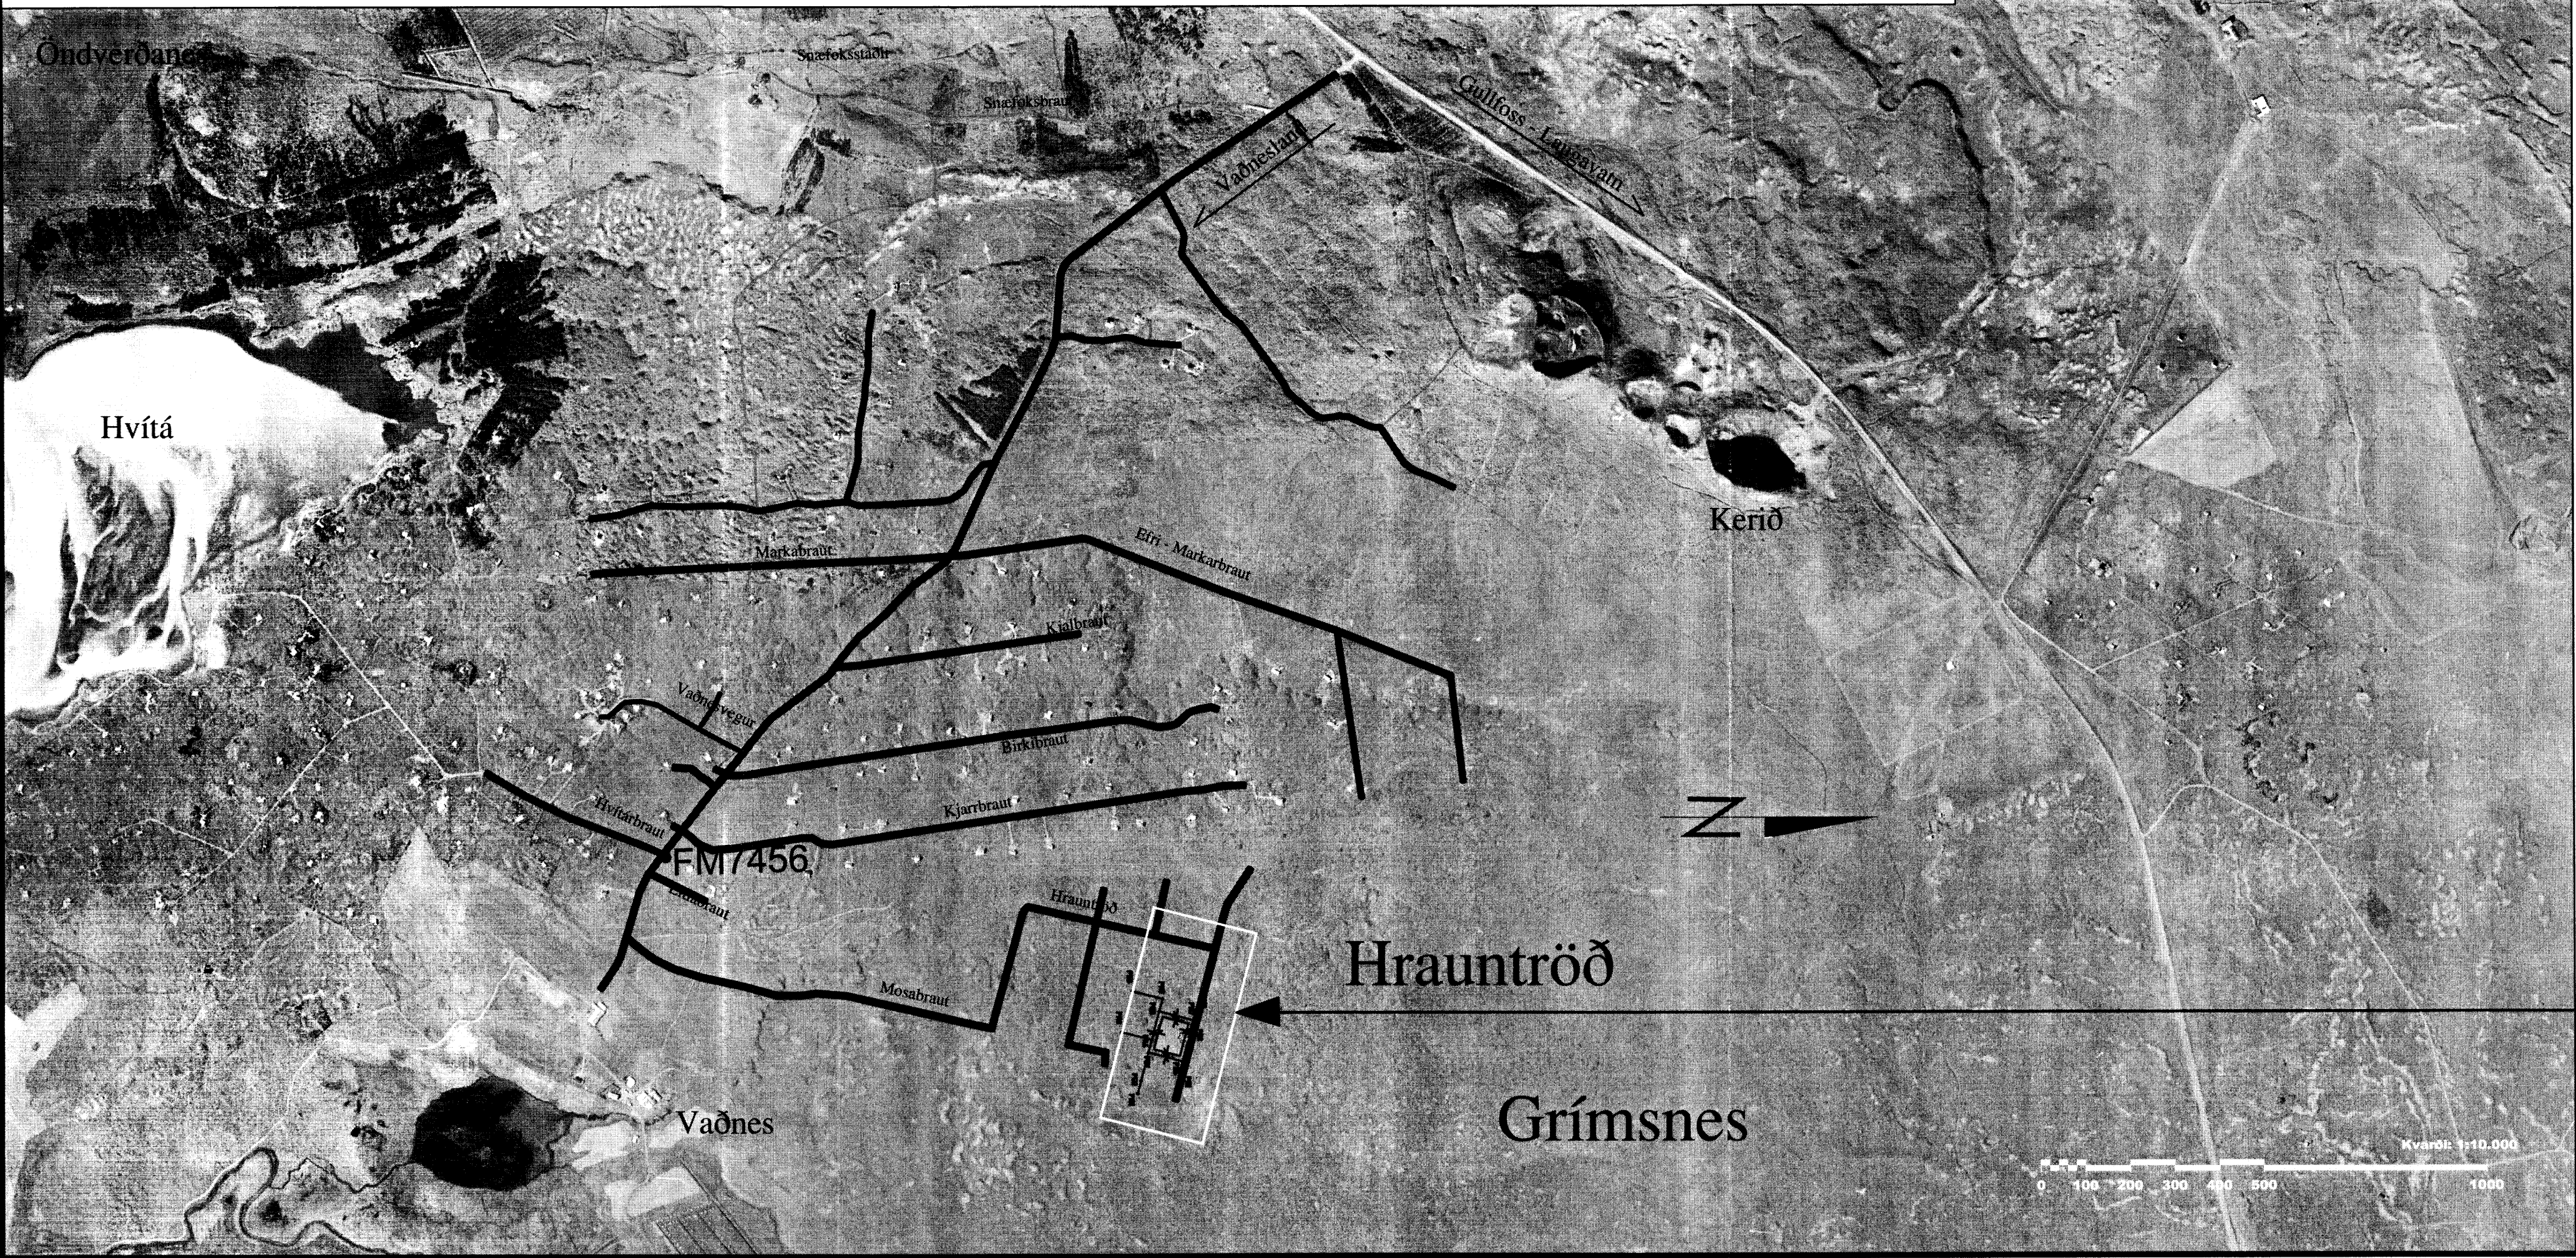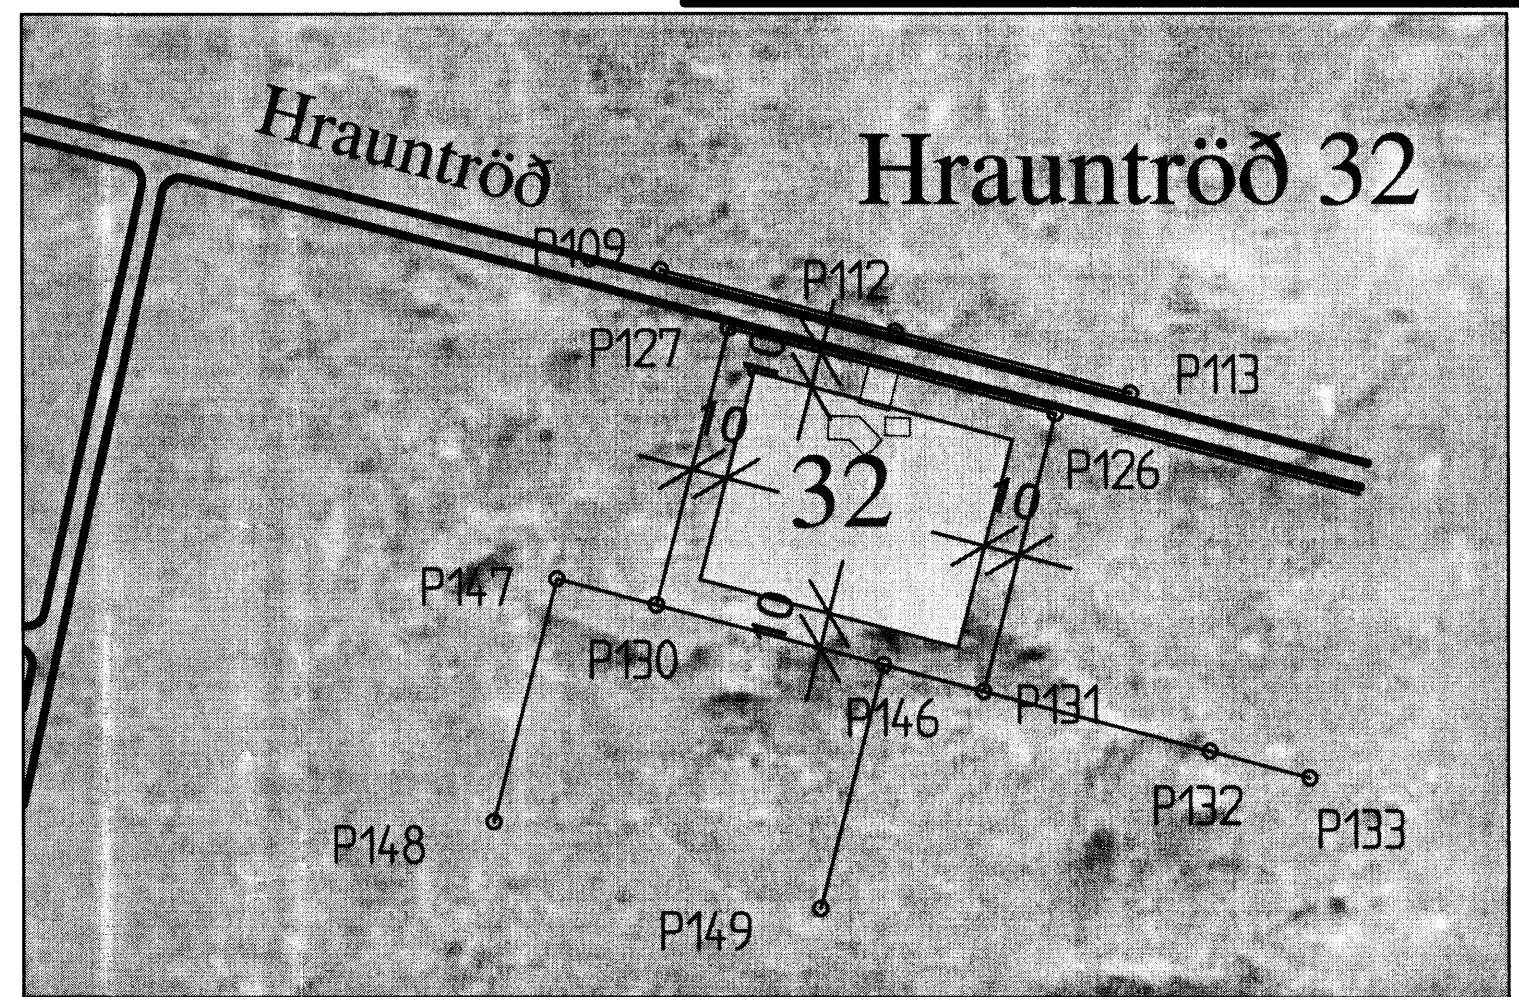

FM7456	408824.771	391998.859	53.082
P109	409170.697	393198.209	0.000
P112	409236.469	393180.945	0.000
P113	409302.241	393163.682	0.000
P126	409281.235	393157.985	0.000
P127	409189.686	393182.015	0.000
P130	409169.376	393104.636	0.000
P131	409260.924	393080.606	0.000
P132	409324.525	393063.912	0.000
P133	409352.472	393056.577	0.000
P146	409232.977	393087.942	0.000
P147	409141.331	393111.997	0.000
P148	409123.657	393044.265	0.000
P149	409121.118	393034.592	0.000

ÚTGÁFU- OG BREYTINGAFERILL
 DAGS: NÖMUR: BREYTINGAR: SAMÞYKKT:
 DASS: UNDIRSKRIFJAR: MAFI OG KT. SAMRÆMINGARHÖNNUNAR:

Kristján Rafn Harðarson MTFi
 Hólmgarður 23, 108 Reykjavík,
 Sími 553 4939

HETI VERKS: **VADNESLAND**
 HETI TEKNINGAR: Hrauntröð_32 Jarðvinna

TEKNAÐ: KRH	DAGS: 12.04.2016	GEYMSLUNUMER: 5146-68	NR: 01
RIANNA: KRH	YFIRFAR: JRK	MKV: 1:10000/200/50	
MAFI OG KT. HÖNNUNAR: Kristján_Rafn_Harðarson			NR. TEKNINGAR: 211065-4519
UNDIRSKRIFT HÖNNUNAR:			