



Útlitsmyndir, mkv. 1:100

Skilubúg- og byggingarfræðingur og hönnuður  
 Samþykt  
 29.05.2014  
 Hannað  
 Leppistungur

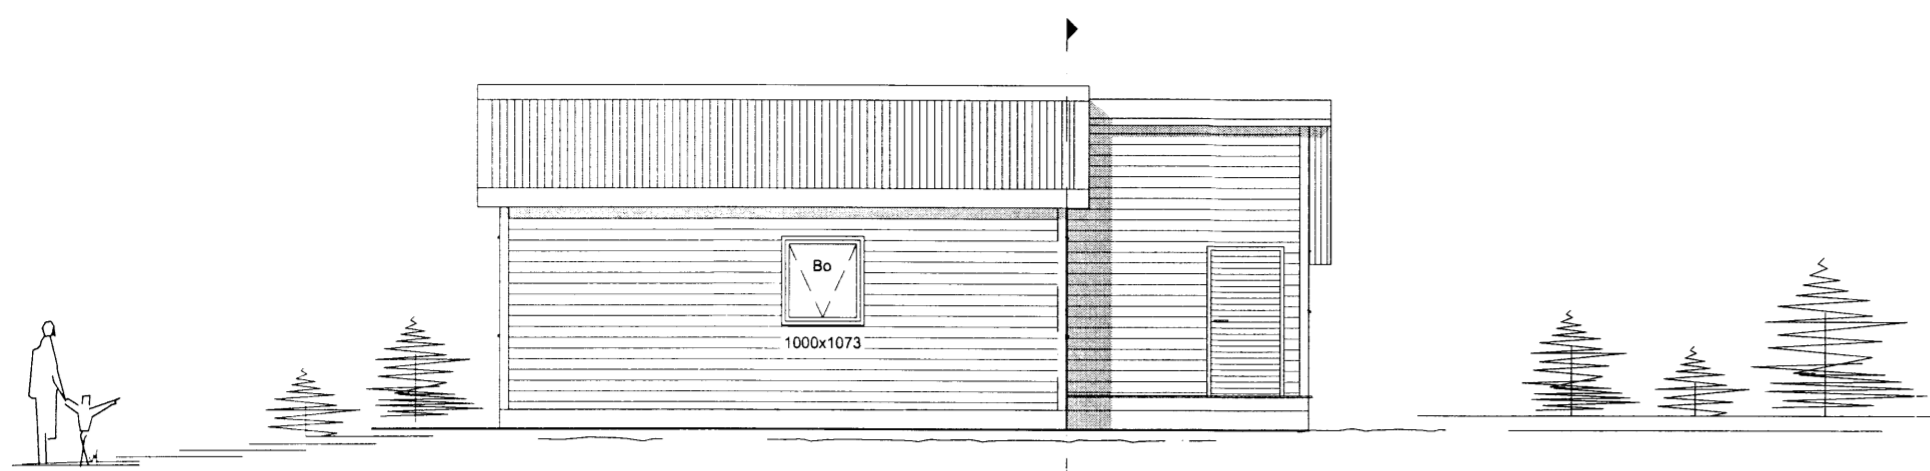

Austurhlíð



Viðbygging

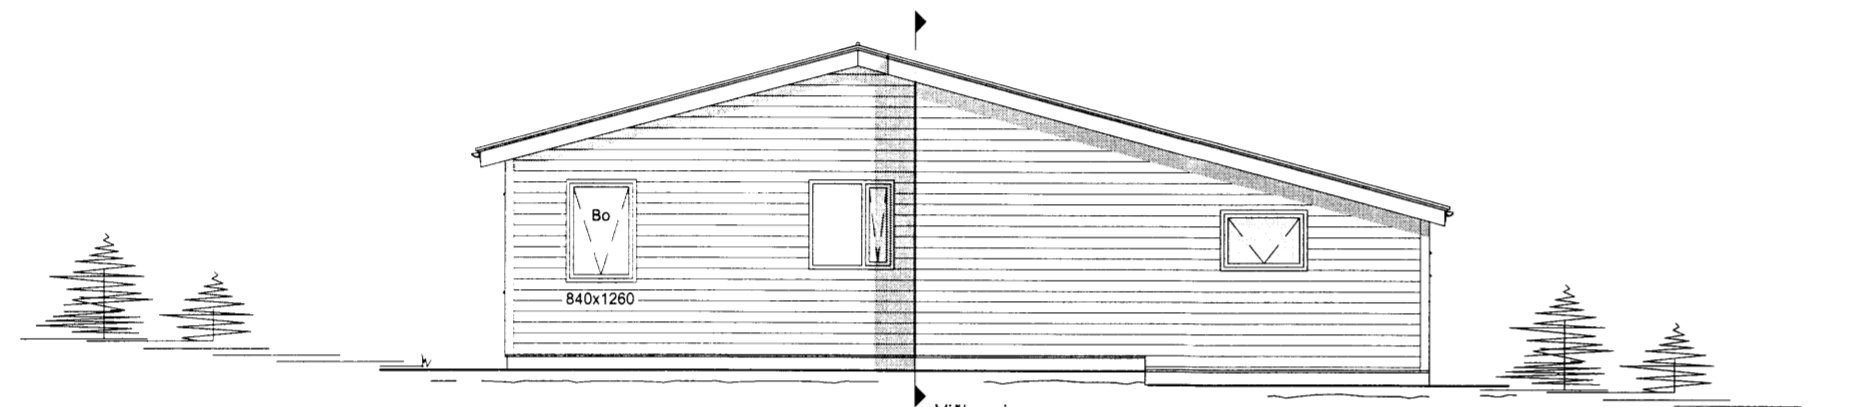




Norðurhlíð

Viðbygging


Snið A  
 Mkv. 1:100

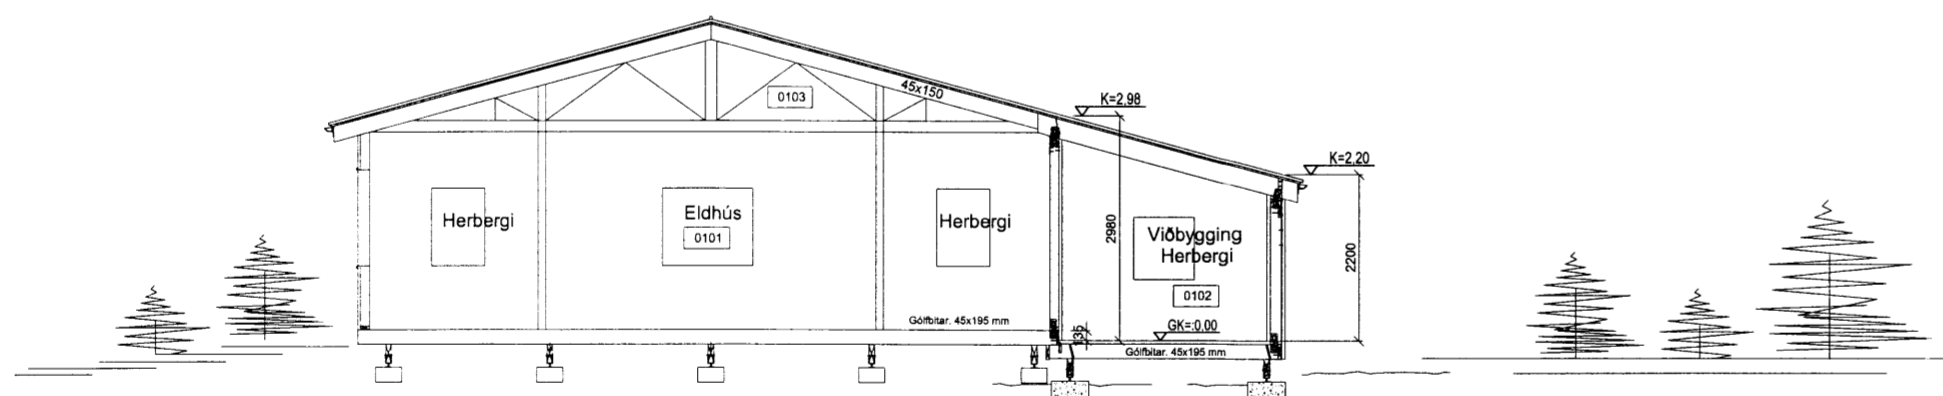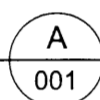

Snið B  
 Mkv. 1:100

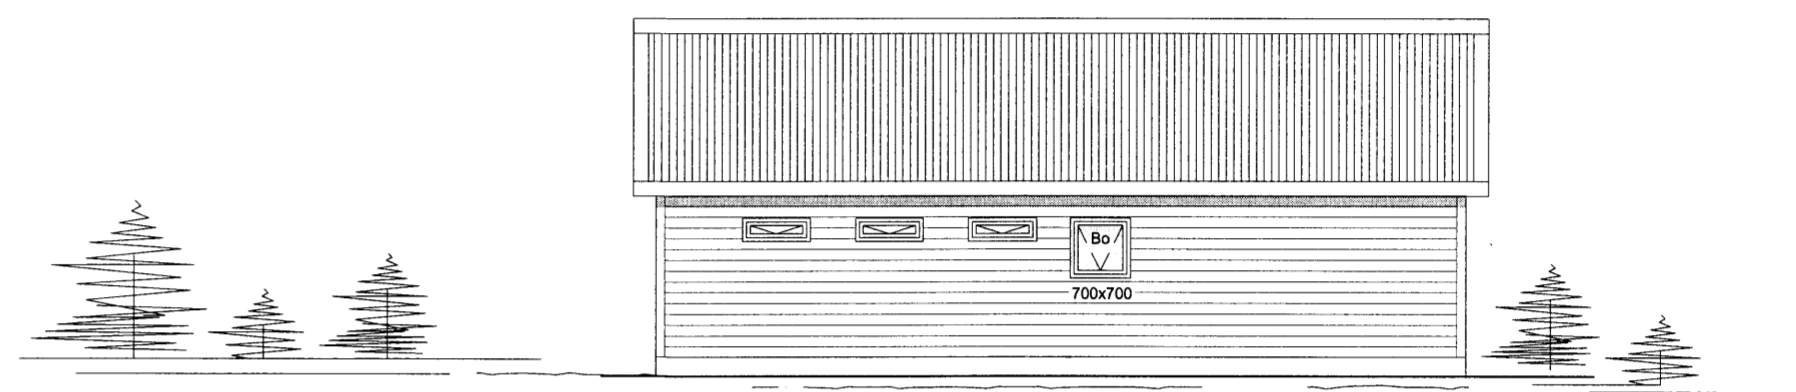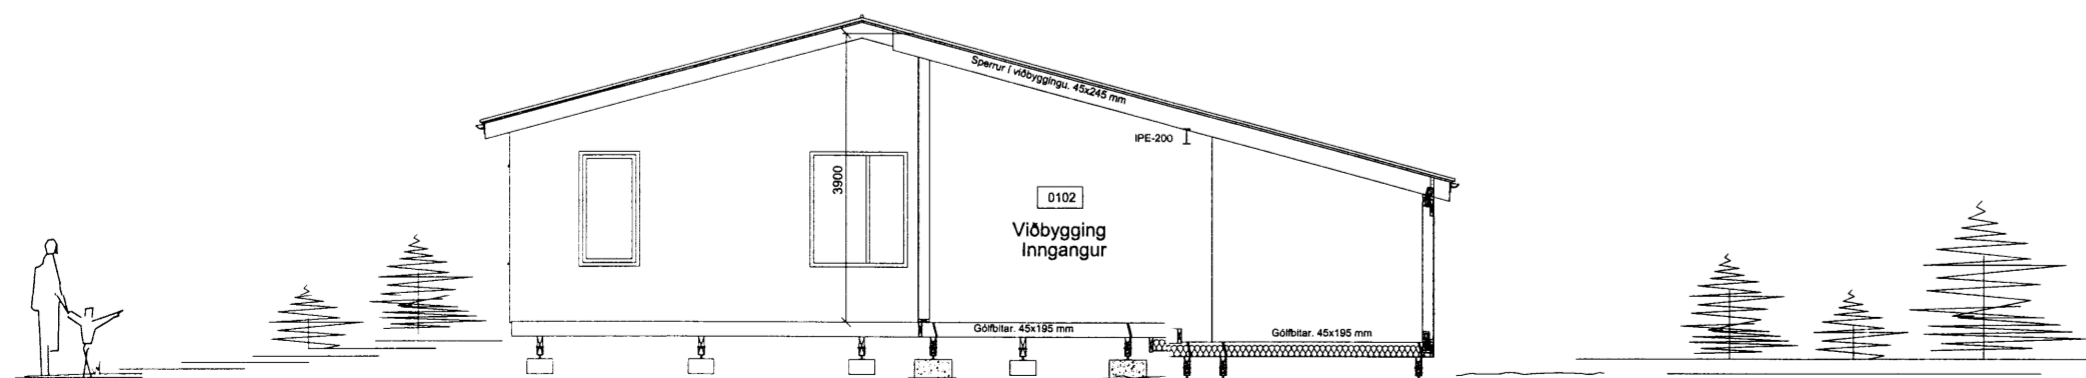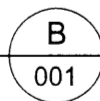

Vesturhlíð

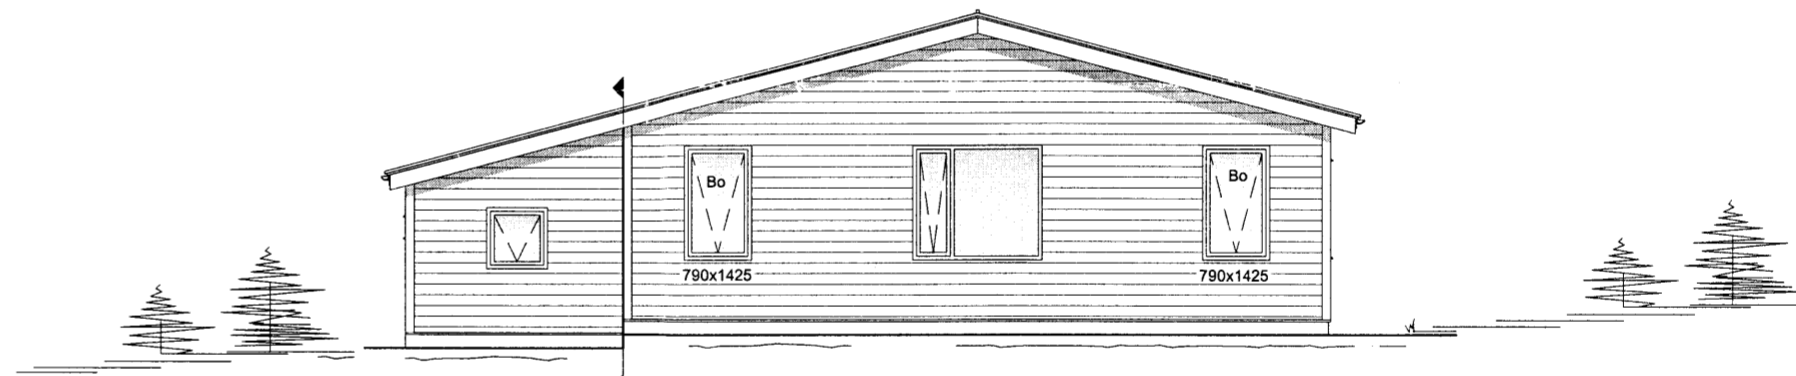

Suðurhlíð

Skýringar:

- [0101] Rýmisnúmer
- K:0.00 Kóti
- 00.00 Gólfkóti
- GN Gólfniðurfall
- [R] Reykskynjari
- Rýmingarleið
- BO Biðraunarp
- (HSL) Handslökkvitæki

-	-	-	-	-	-
-	-	-	-	-	-
-	-	-	-	-	-
-	-	-	-	-	-
A	14.04.2016	Teikning uppfærð			IB
Nr.	Dags.	Breyting.			Samþ.
Frumstærð blaðs	Minnkað 1 1.41	Mkv.: 1:100	Dags.: 29.05.2014	Verk.nr.: VS151066	Teikn.nr.: A-002
A:2	A:3		Hannað: IB	Teiknað: IB/SV	Yfirf: BG
<p>VERKFRÆÐISTOFA SUÐURNESJA                  Víkurbraut 13, 230 Reykjanesbæ                  Sími: 4 200 100, Fax: 4 200 111                  Vefang: <a href="http://www.vss.is">http://www.vss.is</a>                  Netfang: <a href="mailto:vs@vss.is">vs@vss.is</a></p>			Leppistungur 166846 Hrunamannahreppur Viðbygging Útlitsmyndir - Snið A-A og B-B		
Samþ:			Samræmingarhönnuður:		

8129