
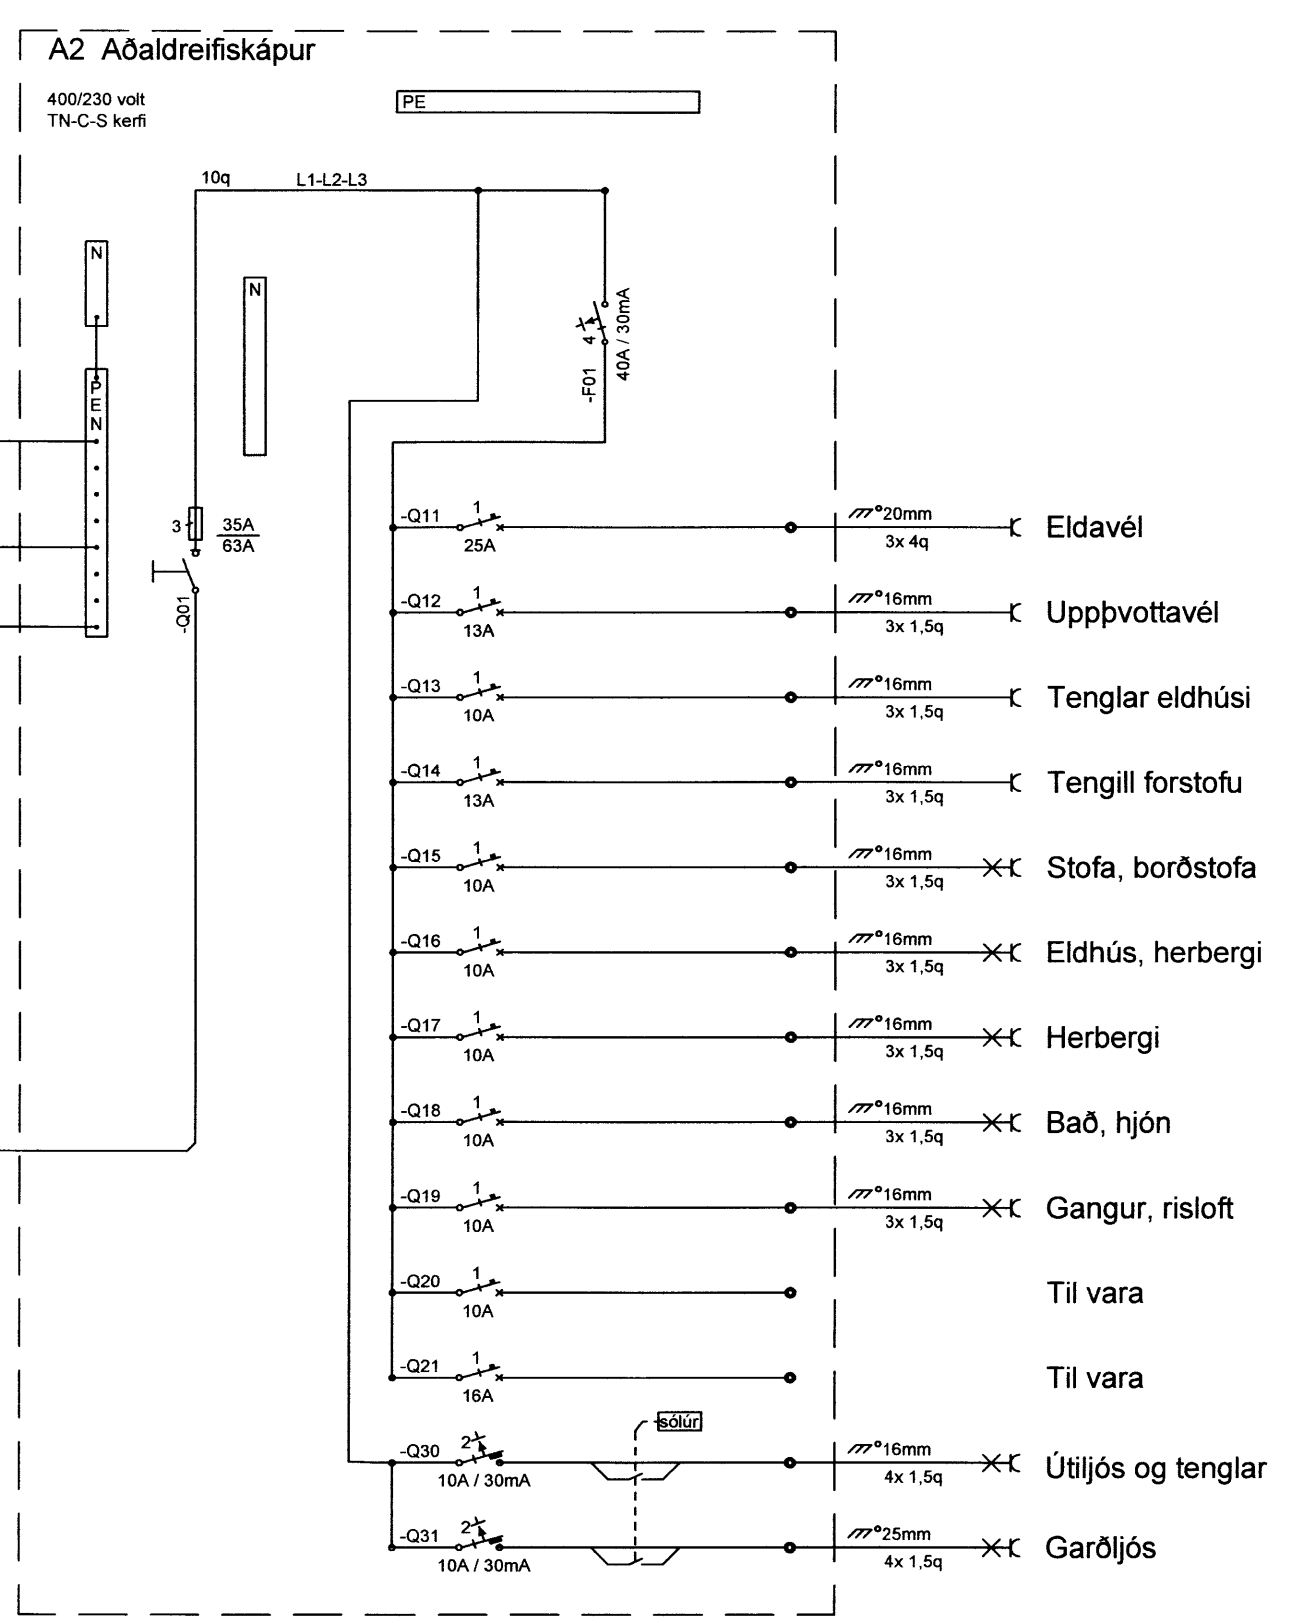


Lyngbrekka

Heimtaug, 50mm PEH
lagt útfyrir lóðamörk

4

2

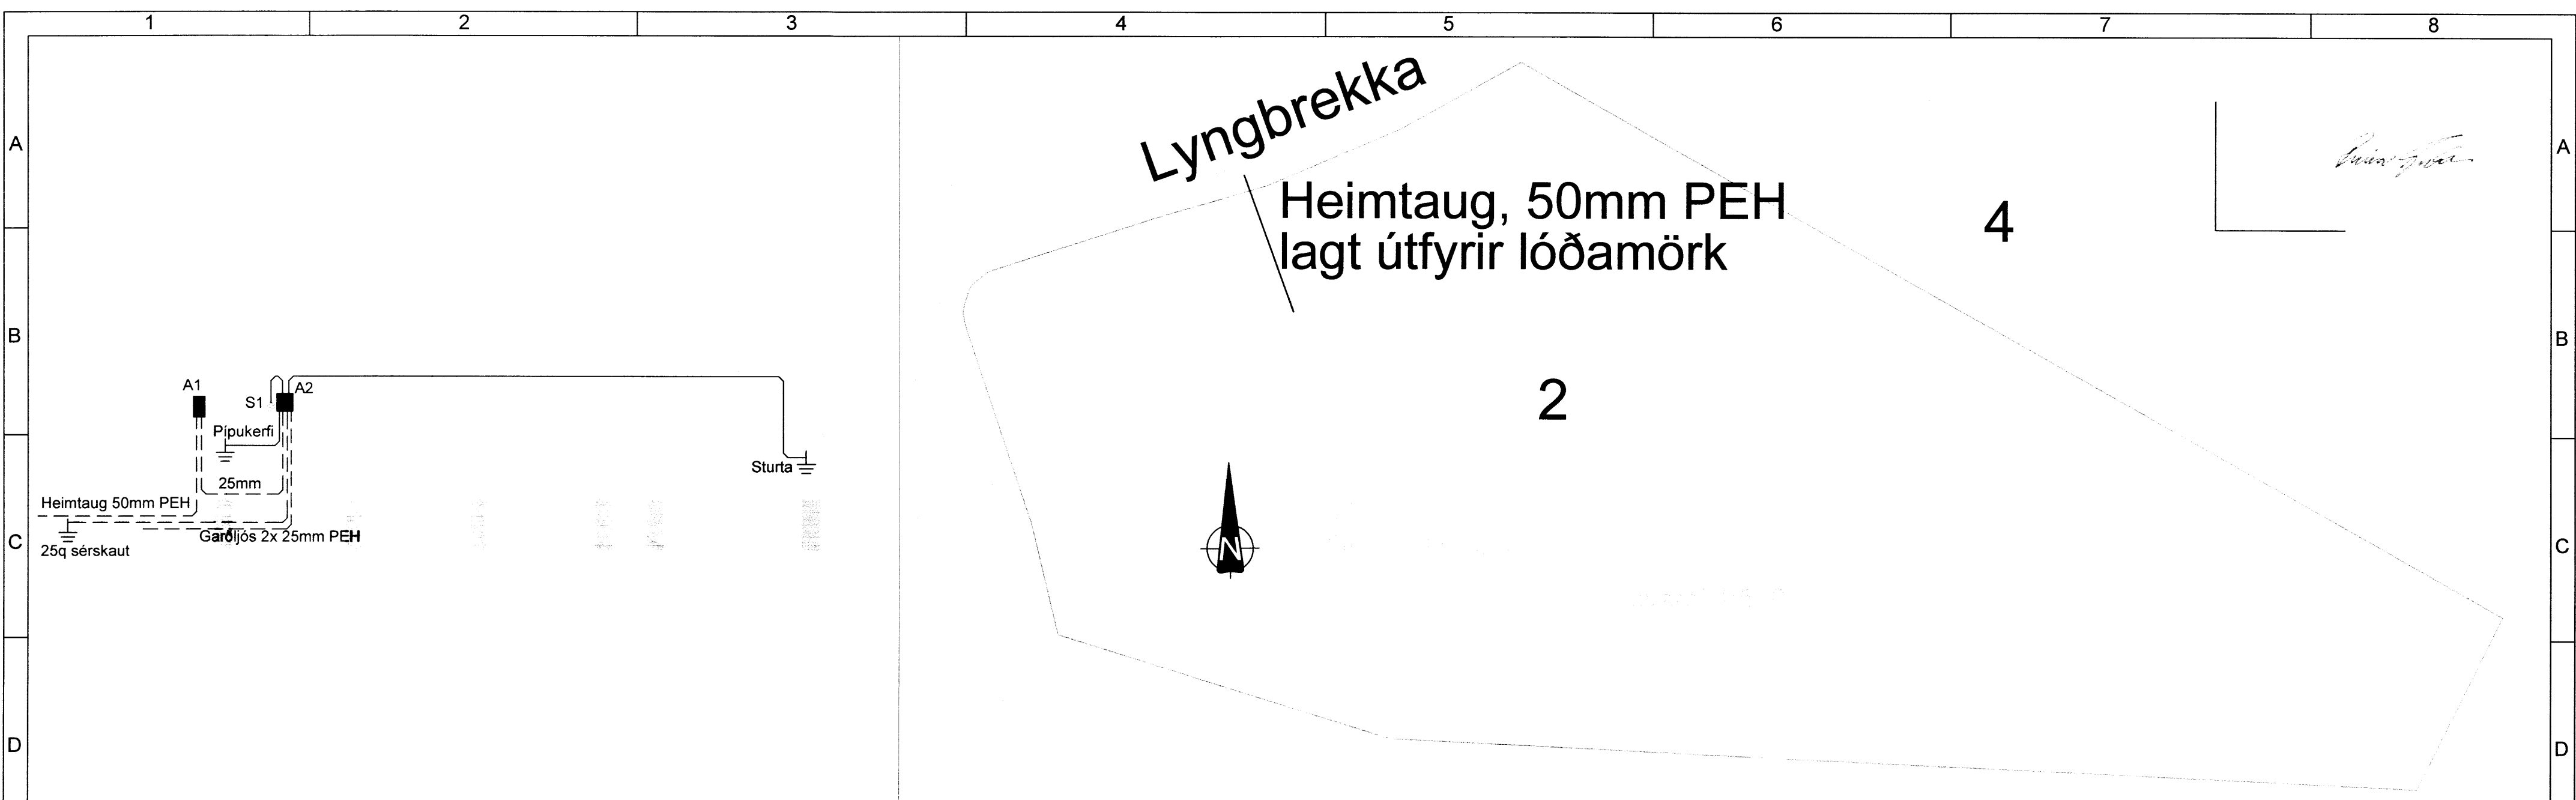

Samþykkt arkitekts <i>[Signature]</i>			
Breytingar	Dags	Yfirfarið	
1			
2			
<i>[Signature]</i>			
Helgi Pálsson Rafiðfræðingur Hjallahló 5, 270 Mosfellsbæ S:898-4476 voltorka@gmail.com			
Verkefni	Lyngbrekka 2, Syðri Brú		
Staður	Grímsnes og Grafningshrepp		
Skýring	Afstaða, skurður, töflur		
Hönnun,	Helgi Pálsson	Blað	2 af 2
Kt. 270963-5019		Teiknað,	Baldvín Ó. Gunnarsson
Mkv	1:100 / 1:500	Dagsetning,	05.02.2016
Verknúmer	2016-003	Land nr.	207032