


**GRUNNMYND AF TIMBURVEGGJUM, MKV. 1:50**

MÁLSETNINGAR Á NÝBYGGINGU ERU ÚTFRÁ TIMBURGRIND  
(TIMBURGRIND 5 cm INNAR EN UTANMÁL ARKITEKTS)  
ELDRI HÚSHLUTI: SJÁ TEIKNINGAR ARKITEKTS

STADSETNING INNVEGGA:  
SJÁ TEIKNINGAR ARKITEKTS

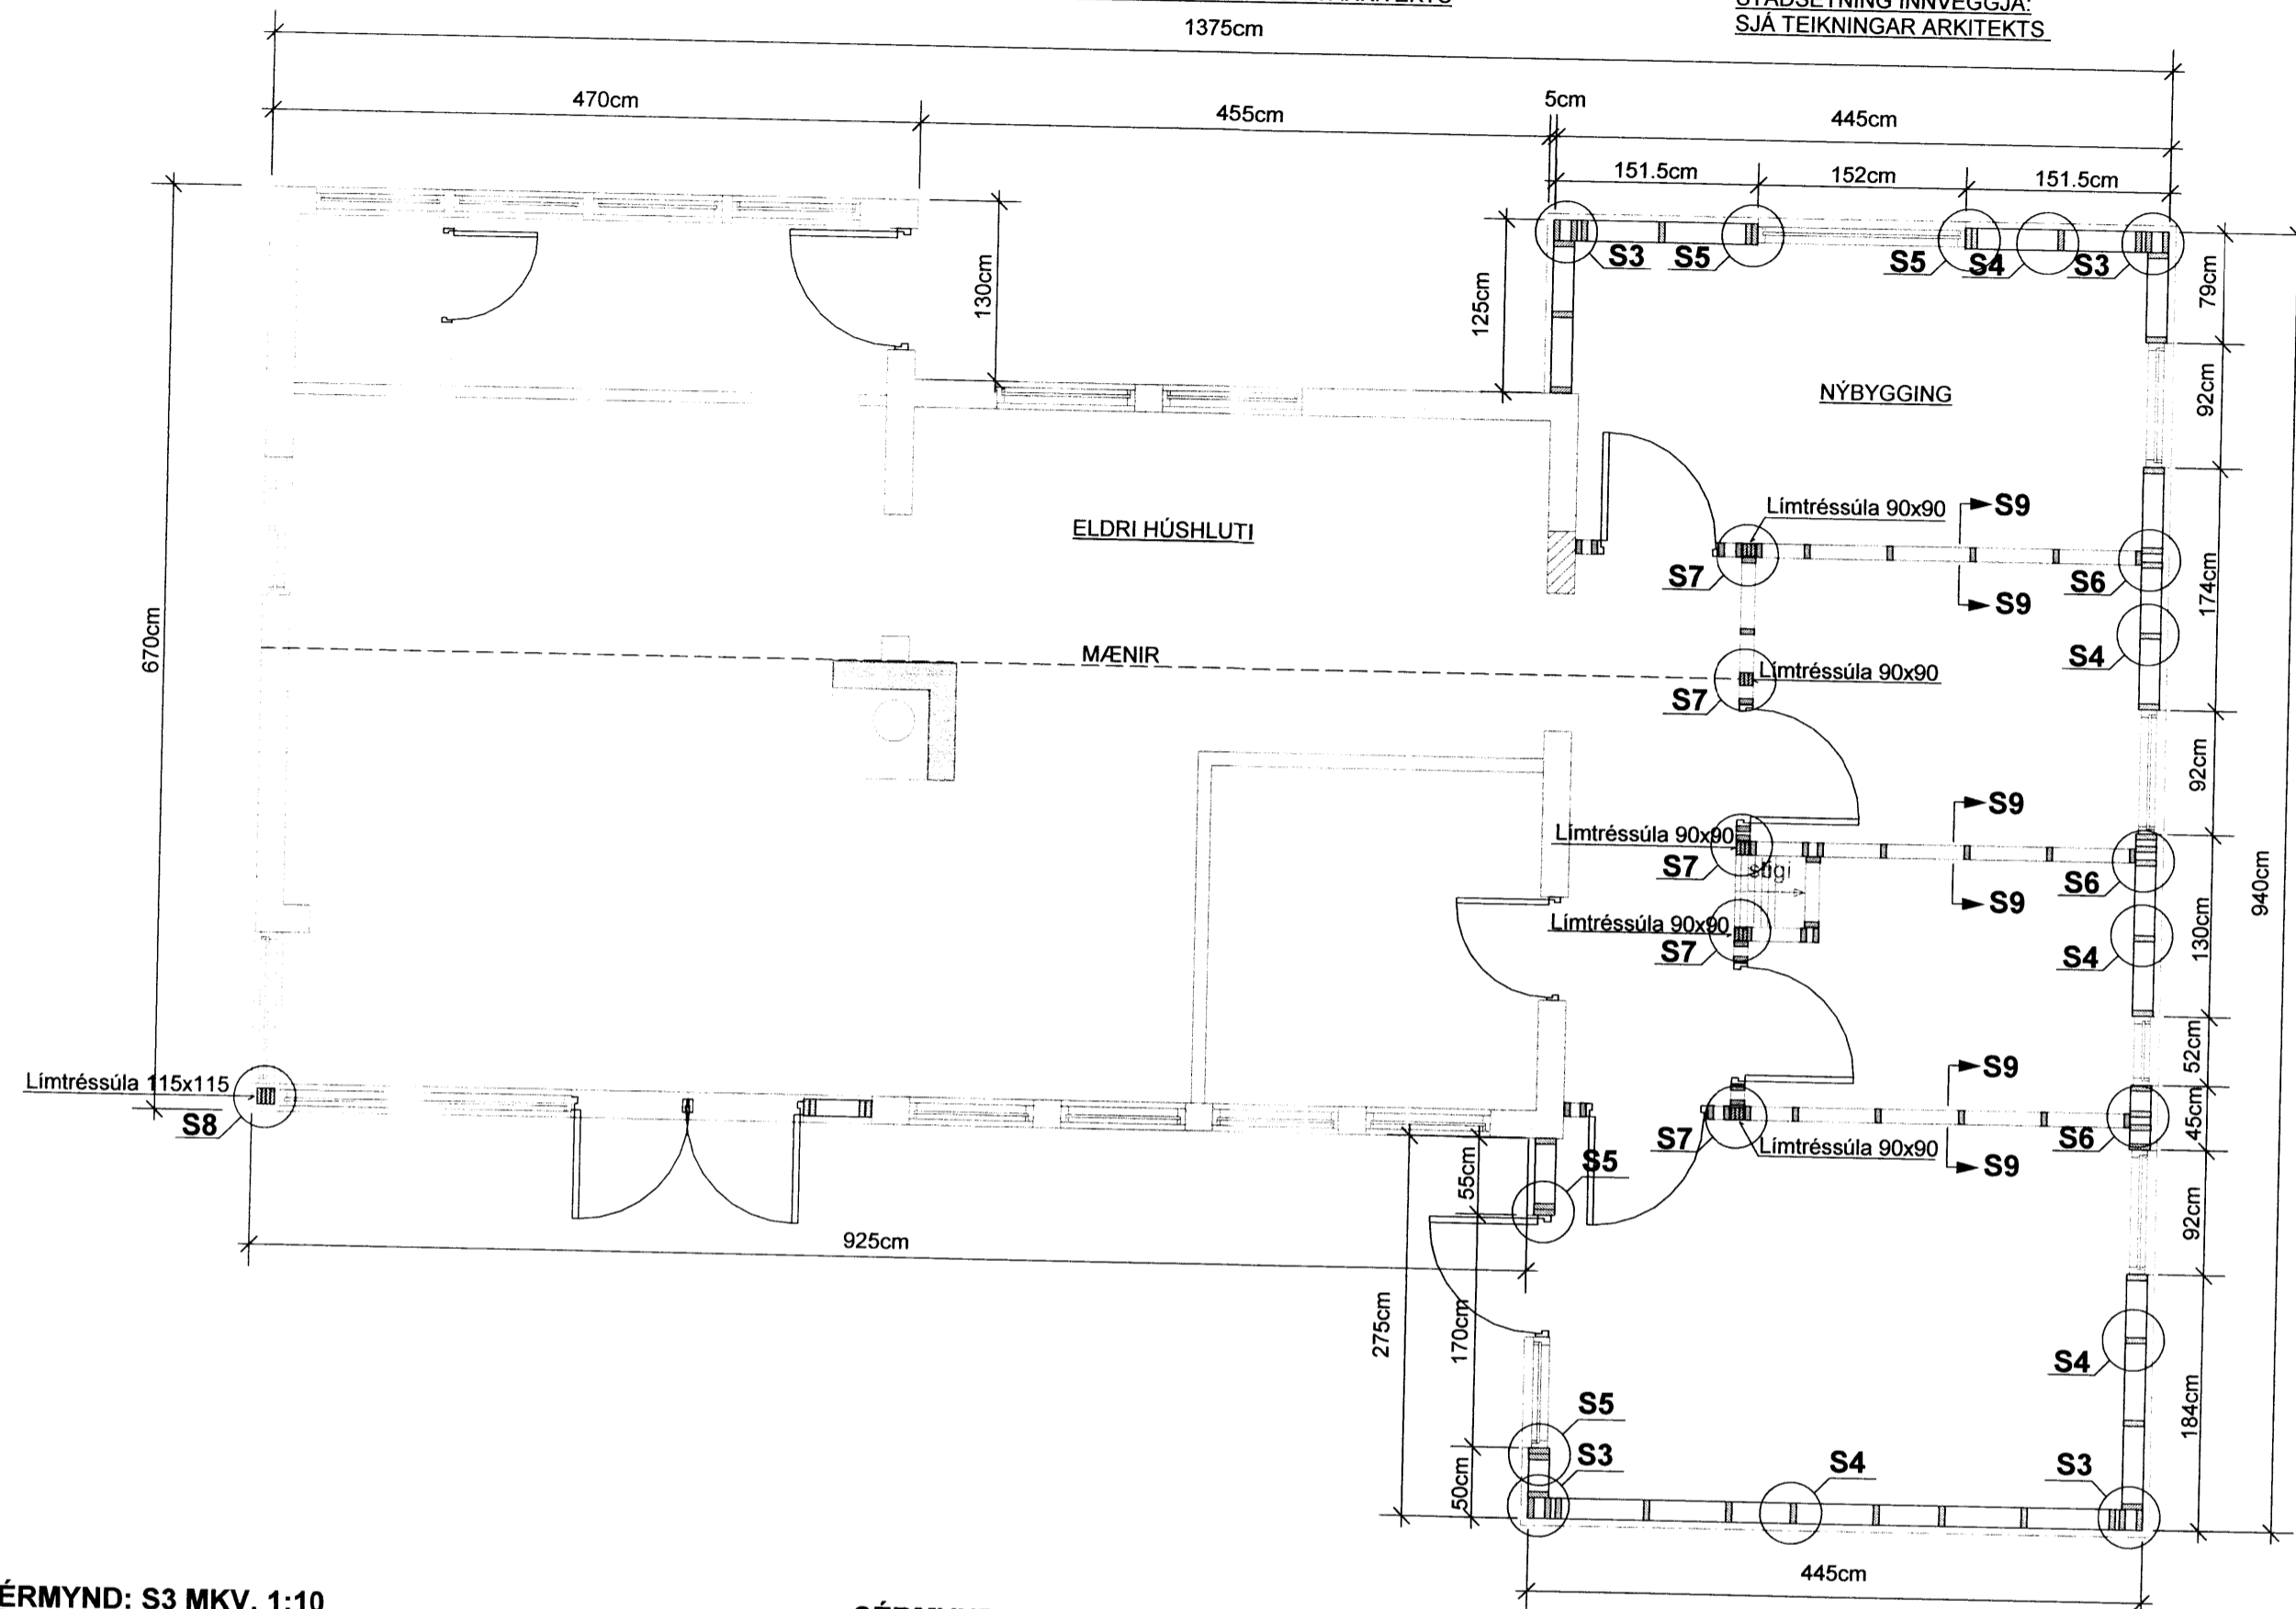

**SÉRMYND: S3 MKV. 1:10**

**GILDIR ALMENNT Á HORNUM**


STÖÐUM Á HORNUM ER FEST VIÐ FÓTREIM MEÐ  
VINKLUM EINSOG MYNDIN SYNIR OG EINNIG KEMUR  
BMF-2x20 GATAGIRÐI SEM KOMI UNDIR FÓTREIM  
OG NÁI 20 cm UPPÁ STÖÐIR  
NEGLIST MEÐ BMF-40/40 KAMBSAUM  
2x6 STK Í STÖÐIR OG 2x2 STK Í FÓTREIM

**SÉRMYND: S4 MKV. 1:10**


**GILDIR ALMENNT UM EINFALDAR STÖÐIR Í ÚTVEGGJUM**

**SÉRMYND: S5 MKV. 1:10**


**GILDIR ALMENNT UM TVÖFALDAR STÖÐIR Í ÚTVEGGJUM**

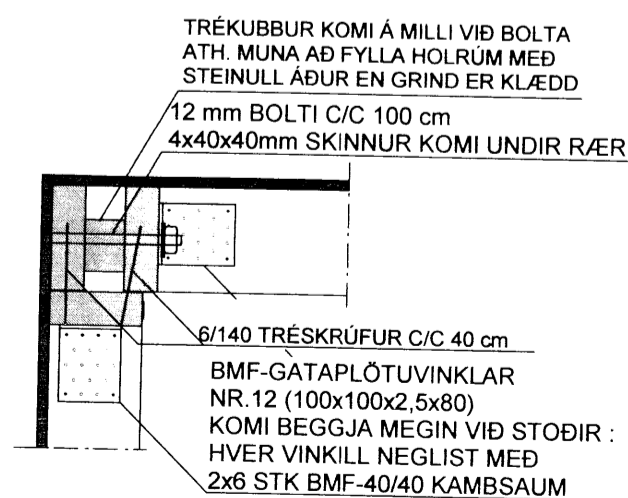

FESTING VIÐ FÓTREIM:  
6 STK BMF-40/40 KAMBSAUMUR

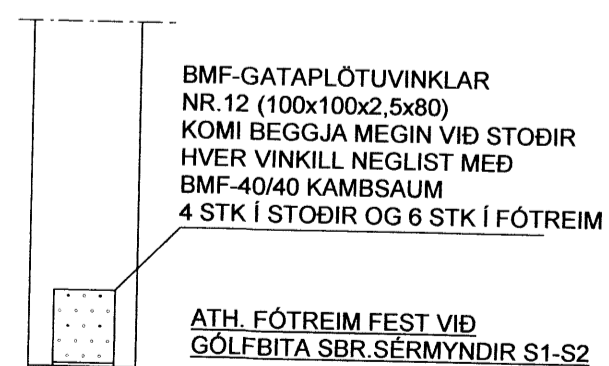

FESTING VIÐ FÓTREIM:  
6 STK BMF-40/40 KAMBSAUMUR

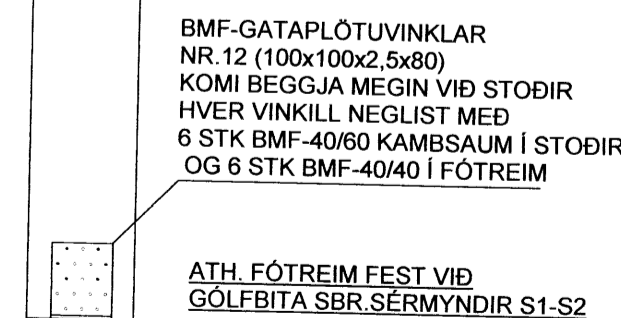

**SKÝRINGAR :**

EFNI Í TIMBURGRIND ER 45x145, 4 FLOKKUR HÚSDURRT. (STYRKARFLOKKUR K-18)  
FÓTSTYKKI TIMBURGRINDAR SÉ ÚR GAGNVORÐU EFNI  
EFNI Í INNVEGGJUM ER 45x95  
FÓTSTYKKI TIMBURGRINDAR SÉ ÚR GAGNVORÐU EFNI  
ALLAR SPERRUR ERU 45x220 C/C 60 cm FLOKKUR K-18,  
LÍMTRÉ ER T-40.  
ALLUR SAUMUR, BOLTAR OG STÖÐLUB FESTITENGI SKULU VERA HEITGALVANISERUÐ  
TIMBURGRIND ER KLÆDD AÐ UTAN MEÐ 9 mm ÖPNUM VATNSPÖLNUM KROSSVIÐ  
SEM NEGLA SKAL VIÐ GRIND MEÐ 31/50 KAMBSAUM C/C 10 cm Í HVERJA STÖÐ  
FÓTSTYKKI, TOPPSTYKKI OG LAUSHOLT  
KROSSVIÐURINN SÉ ADEINS SAMSETTUR Á HEILUM STÖÐUM (EKKI YFIR GLUGGUM)

EFNI Í GÓLFBITUM OG MILLIGÓLFÍ ER (SJÁ GRUNNMYND) ALHEFLAÐ OG AFRÉTT,  
RAKASTIG 8-10% (STYRKARFLOKKUR K-18)  
OFANÁ GÓLFBITA ER KLÆTT MEÐ 22 mm NÖTUÐUM VATNSPÖLNUM SPÓNAPLÖTUM SEM  
SKRÚFAST Í VATNSHÉLT LÍM MEÐ 4/50mm SKRÚFUM C/C 20cm

ATH. FRÁGANGUR ÞAKBRÚNA, EINANGRUN OG ÚTLOFTUN, SJÁ TEIKNINGAR ARKITEKTS

ÖLL MÁL SKAL ENDURSKOÐA Á STAÐNUM ÚTFRÁ ELDRI HÚSHLUTA  
VERKTAKI SKAL MÆLA NÁKVÆMA STAÐSETNINGU DREGARA Í ELDRI HÚSHLUTA OG  
STAÐSETJA UNDIRSTÖÐUR EFTIR ÞVI

TIMBURSTÆRÐIR BOLTAR OG SAUMUR ER Í MILLIMETRUM

ALLAR MÁLSETNINGAR ERU Í SENTIMETRUM

**INNVEGGIR - SKÝRINGAR**

GRINDAREFNI Í INNVEGGJUM ER 45x95  
INNVEGGIR ÞESSIR ERU KLÆDDIR MEÐ 12mm RAKAÞÖLNUM SPÓNAPLÖTUM  
OG 13mm GIFSPÖTUR KOMA SIÐAN YFIR SPÓNAPLÖTURNAR  
SPÓNAPLÖTUR ERU NEGLDAR Á GRIND Á SAMÁ HÁTT OG KROSSVIÐUR  
FESTING STÖÐA ER SAMKV. SÉRMYND S9 Á TEIKN. B104

ELDRI HÚSHLUTI

NÝBYGGING

**ÞAK: SJÁ SKÝRINGAR Á TEIKN.NR. B106**

TEIKN.NR. B103	Tæknivangur ehf. KT.450586-1889 Kirkjustétt 26, 113 Reykjavík Sími:564 22 44, Netf. tv@vortex.is
KVARÐI: 1:50, 1:10	
DAGS. Mars 2016	
HANNAÐ: MG	VERKEFNI: FRÍSTUNDAHÚS, LYNGBREKKA 2, SYÐRI BRÚ Í GRÍMSNES OG GRAFNINGSHREPPI
TEIKNAD: MG	BURÐARVIRKI:GRUNNMYND AF VEGGJUM, SÉRMYNDR S3-S5 OG SKÝRINGAR
YFIRFARID: <i>Magnús Gylfason</i>	Undirskrift Aðalhönnuðar <i>Magnús Gylfason</i>

0134