



GRUNNMYND AF ÞAKI, MKV. 1:50

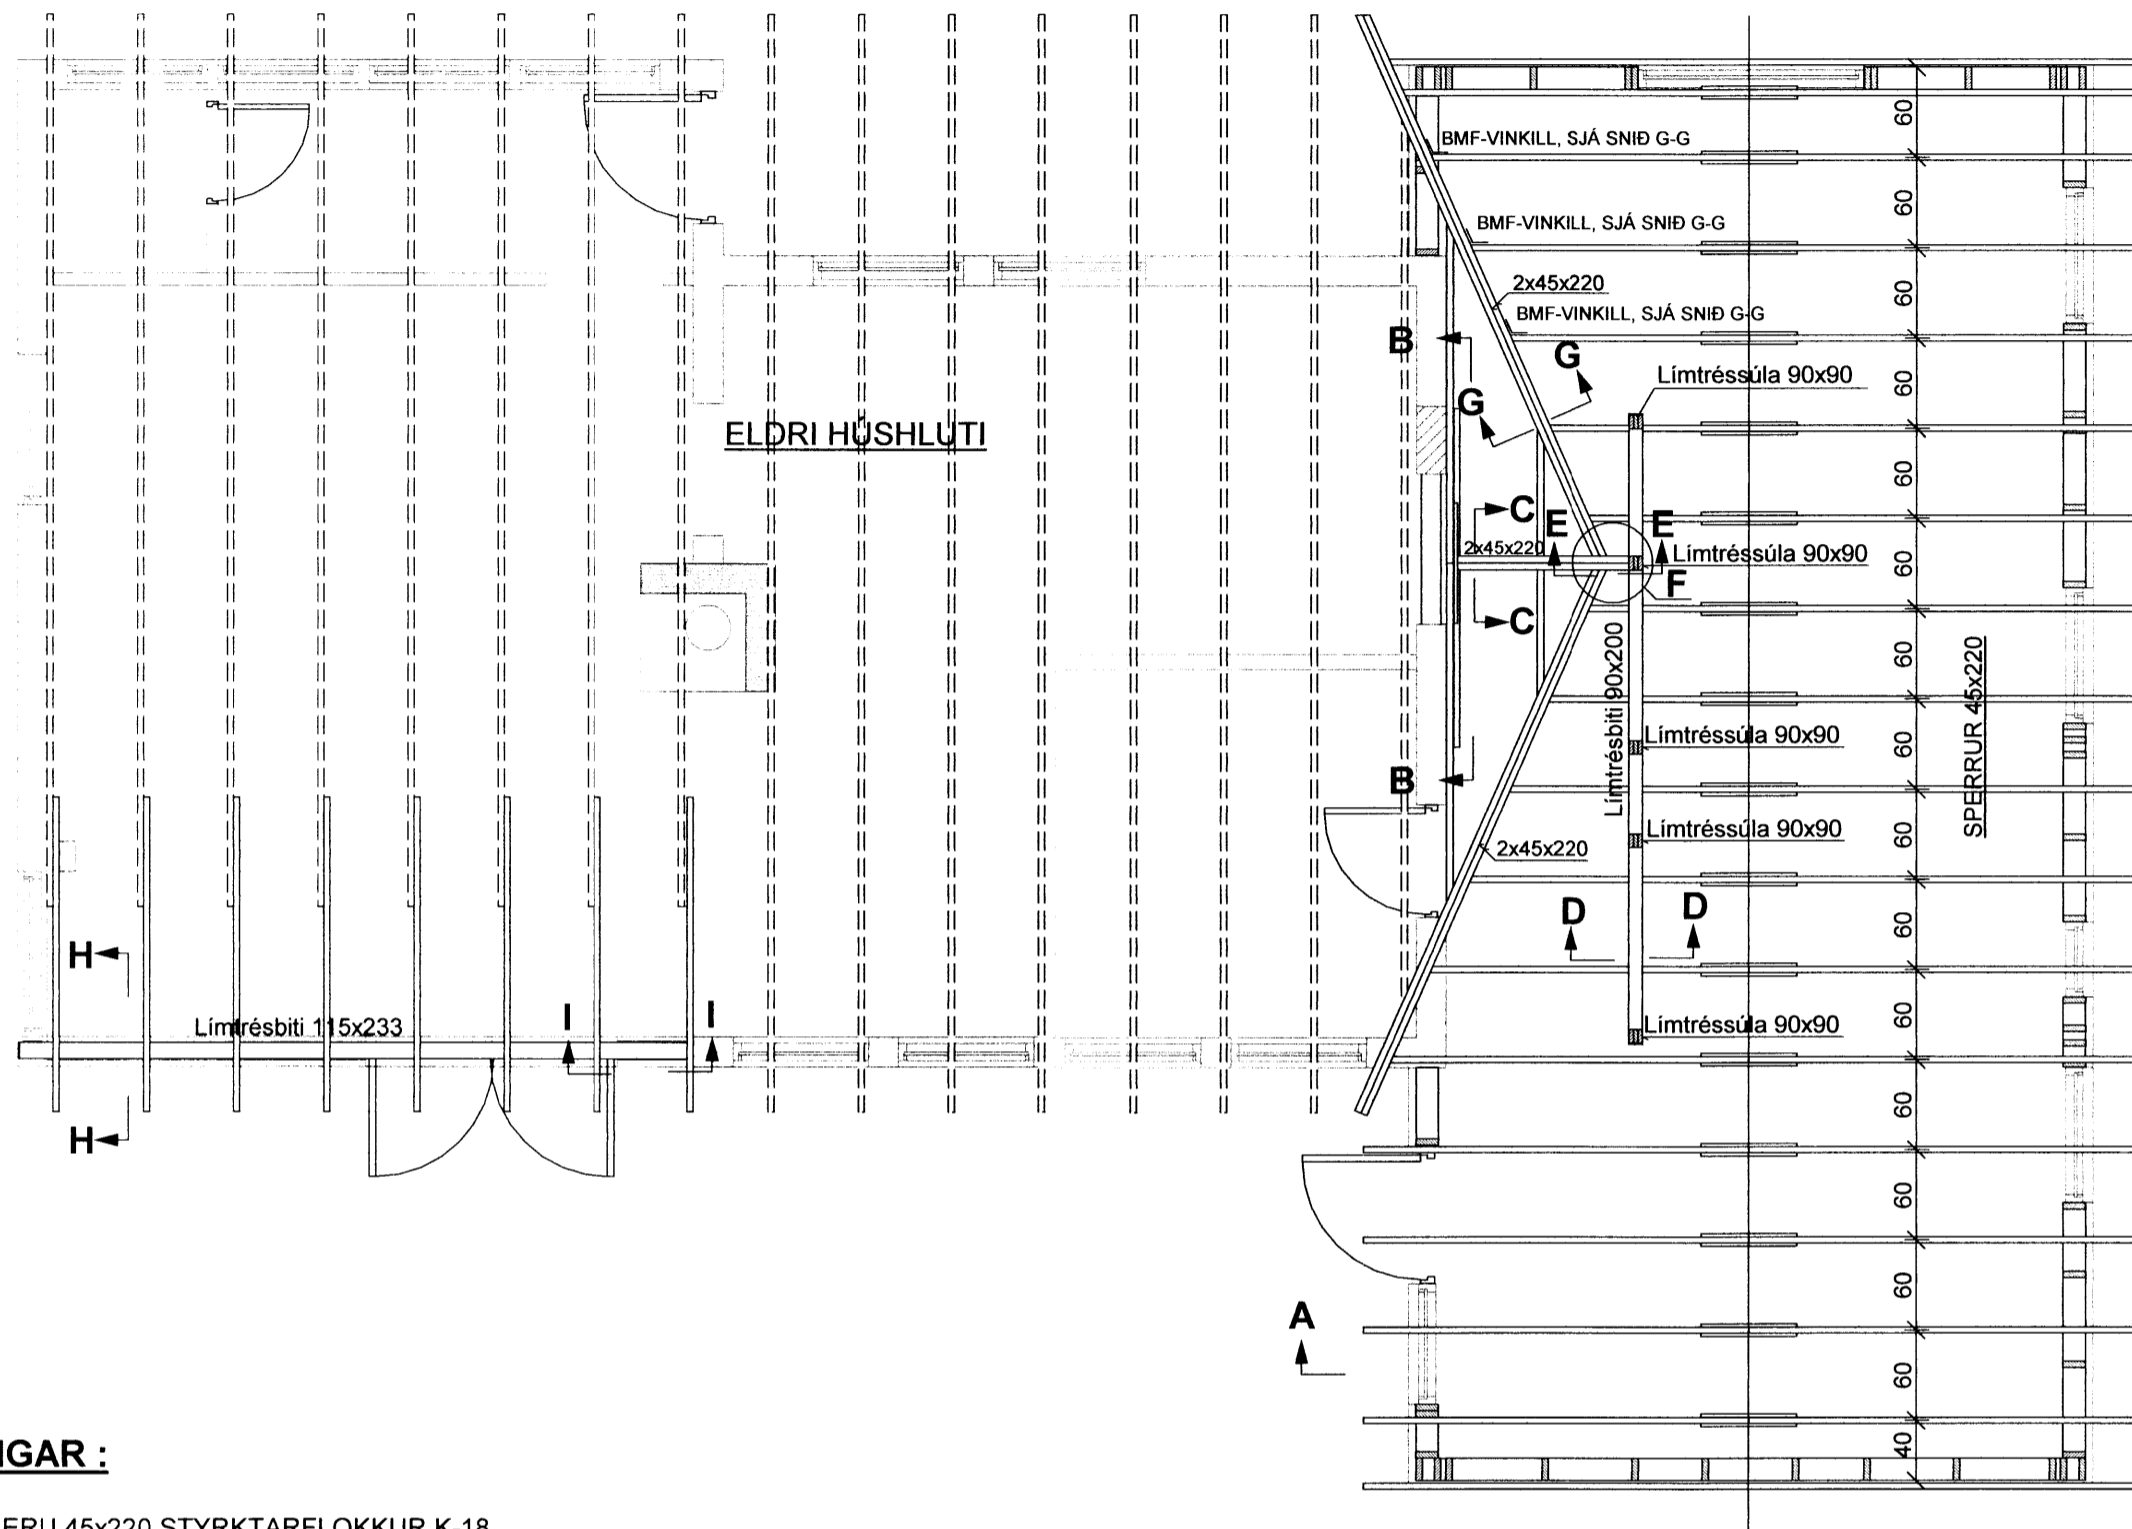

SNÍÐ A-A, MKV. 1:50

HÆÐARMÁL : SJÁ TEIKNINGAR ARKITEKTS.

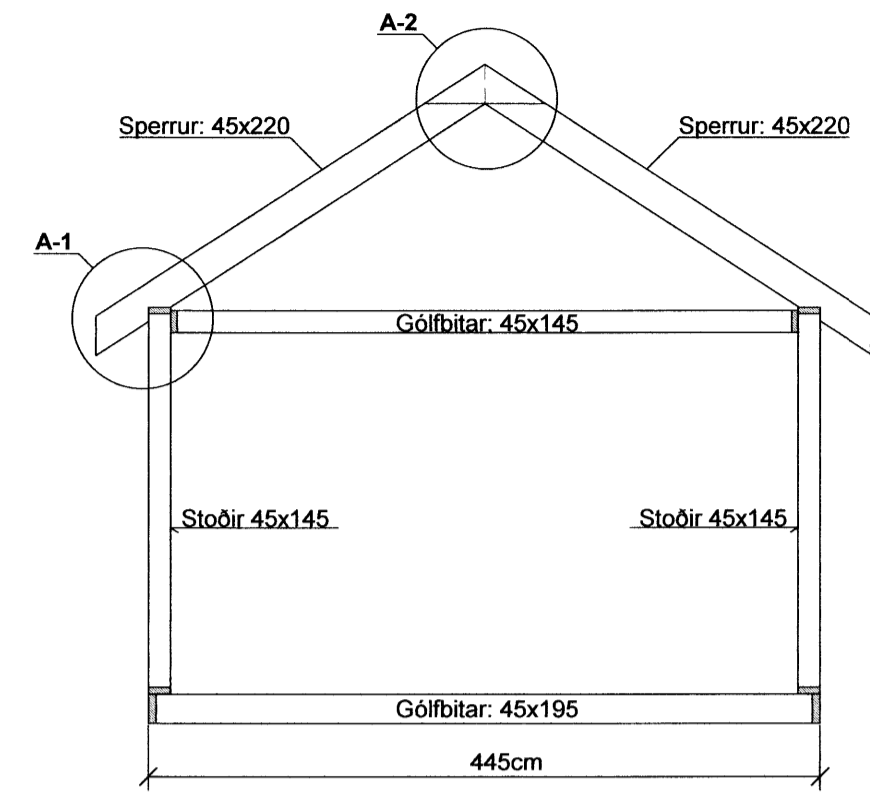


Magnús Gylfason

SNÍÐ A-2 MKV. 1:10

BEGGJA MEGIN VIÐ SPERRUR KOMI.
22mm LASKAR ÚR NYJUM DOKABORDUM
HVER LASKI NEGLIST MEÐ
2x6 STK 40/60mm KAMBSAUM
Í VATNSHELT URETHAN-LÍM

SNÍÐ A-1 MKV. 1:10

FRÁGANGUR ÞAKBRÚNA, ÚTLOFTUN
OG ALLUR INNRI FRÁGANGUR:
SJÁ TEIKNINGAR ARKITEKTS

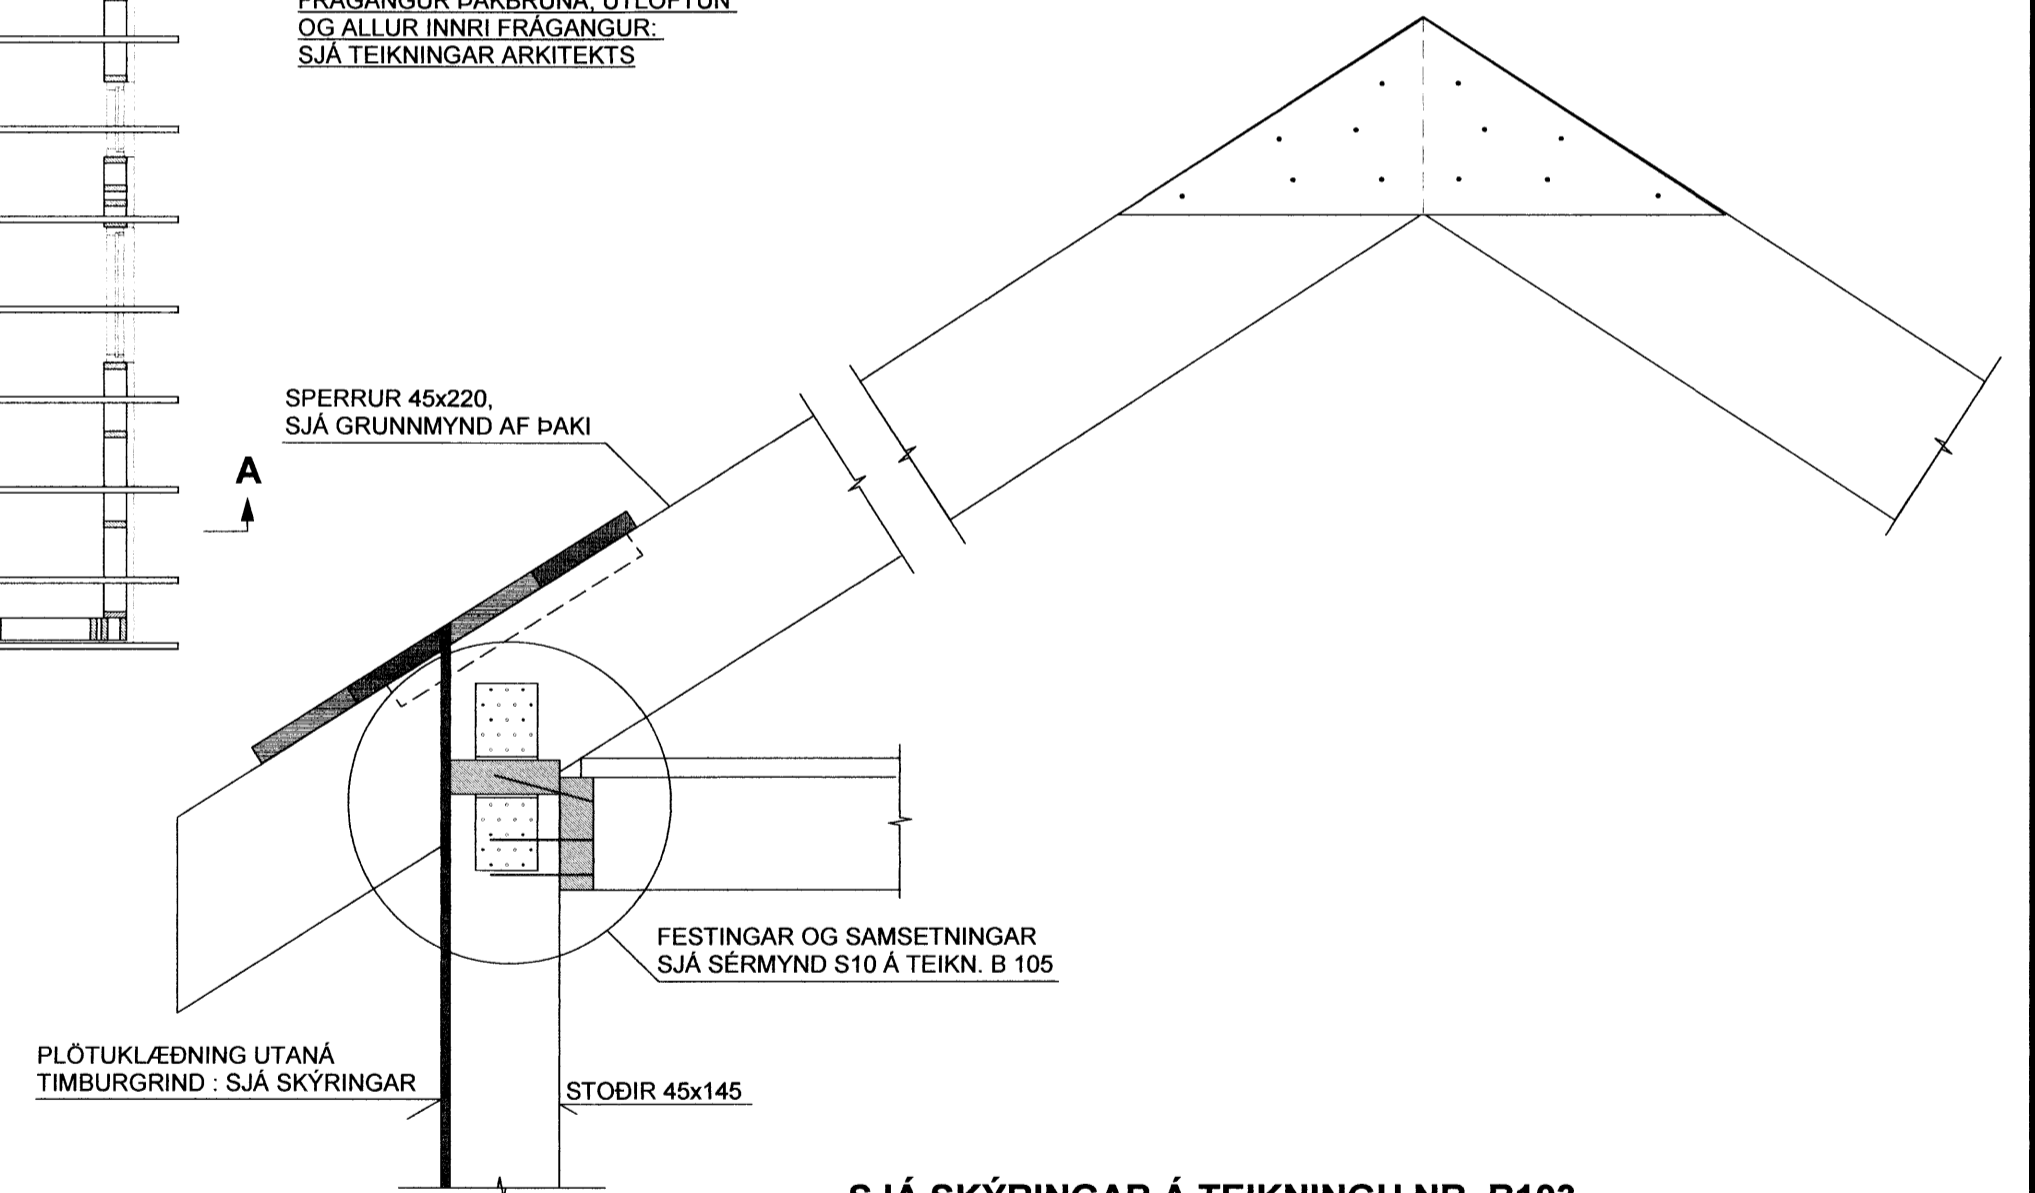

SJÁ SKÝRINGAR Á TEIKNINGU NR. B103

SKÝRINGAR :

- SPERRUR ERU 45x220 STYRKARFLOKKUR K-18
- SAMKV. ÍST/DS 413 STÖÐLUM = (C-18 SAMKV. EVRÓPUSTAÐLI)
- LÍMTRÉ ER T-40
- TIMBURSTÆRÐIR BOLTAR OG SAUMUR ERU Í MILLIMETNUM
- ALLAR HÆÐIR SKAL ENDURSKOÐA Á STAÐNUM ÚTFRÁ ELDRI HÚSHLUTA
- ALLAR MÁLSETNINGAR ERU Í SENTIMETNUM
- SJÁ EINNIG SKÝRINGAR Á TEIKNINGU NR. B103

Negling þakklæðningar:

Þak er klætt með 25x150mm borðum og er hvert borð neglt með 75mm heitgalvaniseraðum nöglum . 3 stk í hverja sperru.
Þakstál neglist með 60mm ryðfrium kamsaum (ath. að naglar hæfi stáli)
Nota skal nagla sem framleiðandi og söluaðili þakstáls mæla með.
Bil milli naglaraða sé mest 60cm mælt hallandi eftir þaki.
Við kjöl og rennu skal setja tvöfaldar naglaraðir (sem negla skal í sitthvort borðið).
Negling sé í hverja hábarú þakstálsins.
Ath. að naglaraðir neglist minnst 5cm frá brún viðkomandi borða í þakklæðningu og að tvöfaldar naglaraðir uppvíð kjöl og niðurvíð rennu neglist í sitthvort borðið.

TEIKN.NR. B106	Tæknivangur ehf. KT.450586-1889 Kirkjustétt 26, 113 Reykjavík Sími:564 22 44, Netf. tv@vortex.is
KVARDI: 1:50, 1:10	
DAGS. Mars 2016	
HANNAD: MG	VERKEFNI: FRÍSTUNDAHÚS, LYNGBREKKA 2. SYÐRI BRÚ Í GRÍMSNES OG GRAFNINGSHREPPI
TEIKNAD: MG	BURÐARVIRKI: GRUNNMYND AF ÞAKI, SNÍÐ A-A OG SKÝRINGAR
YFIRFARIÐ: <i>Magnús Gylfason</i> Magnús Gylfason KT.201251-4199	Undirskrift Aðalhönnuðar: <i>M.G.</i>