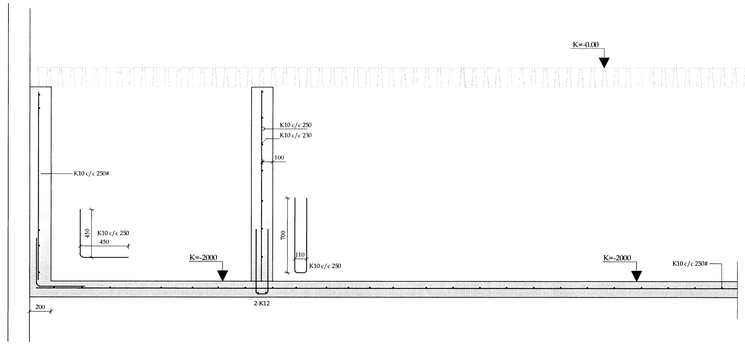

10-01

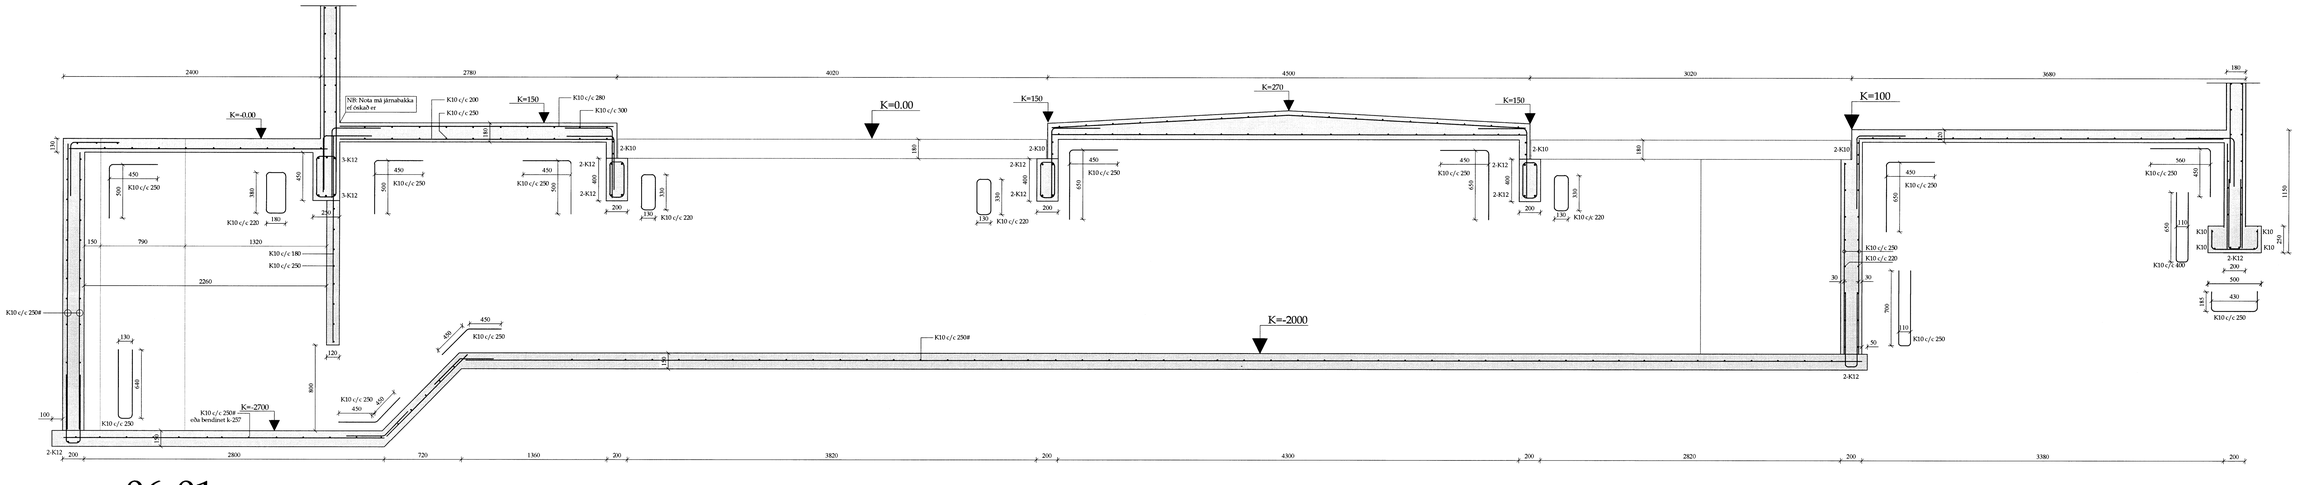

06-01

Verk:	Hurðarbak -166350 - Flóahreppi Árn.		
Verkhluti:	Sniðmyndir		
Teikn nr: B-05	Dags: 16.04.2016	Mælikvarði: 1:20	
Verknr:			
Hannað: Sæmundur Óskarsson 180160-3109	Teiknað: Sæmundur Óskarsson 180160-3109		

Breytingar:

Tæknþjónusta ehf.
Tæknþjónusta ehf
kt. 601200-2440
Suðurlandsbraut 10. 2.hæð
Sími: 5533700
Netfang: tso@simnet.is
Farsími 899-7864 - Sæmundur
Farsími 863-5184 - Magnús
Löggiltur ábyrgðarmaður:
Áritun aðalhönnuðar: Sæmundur Óskarsson 180160-3109