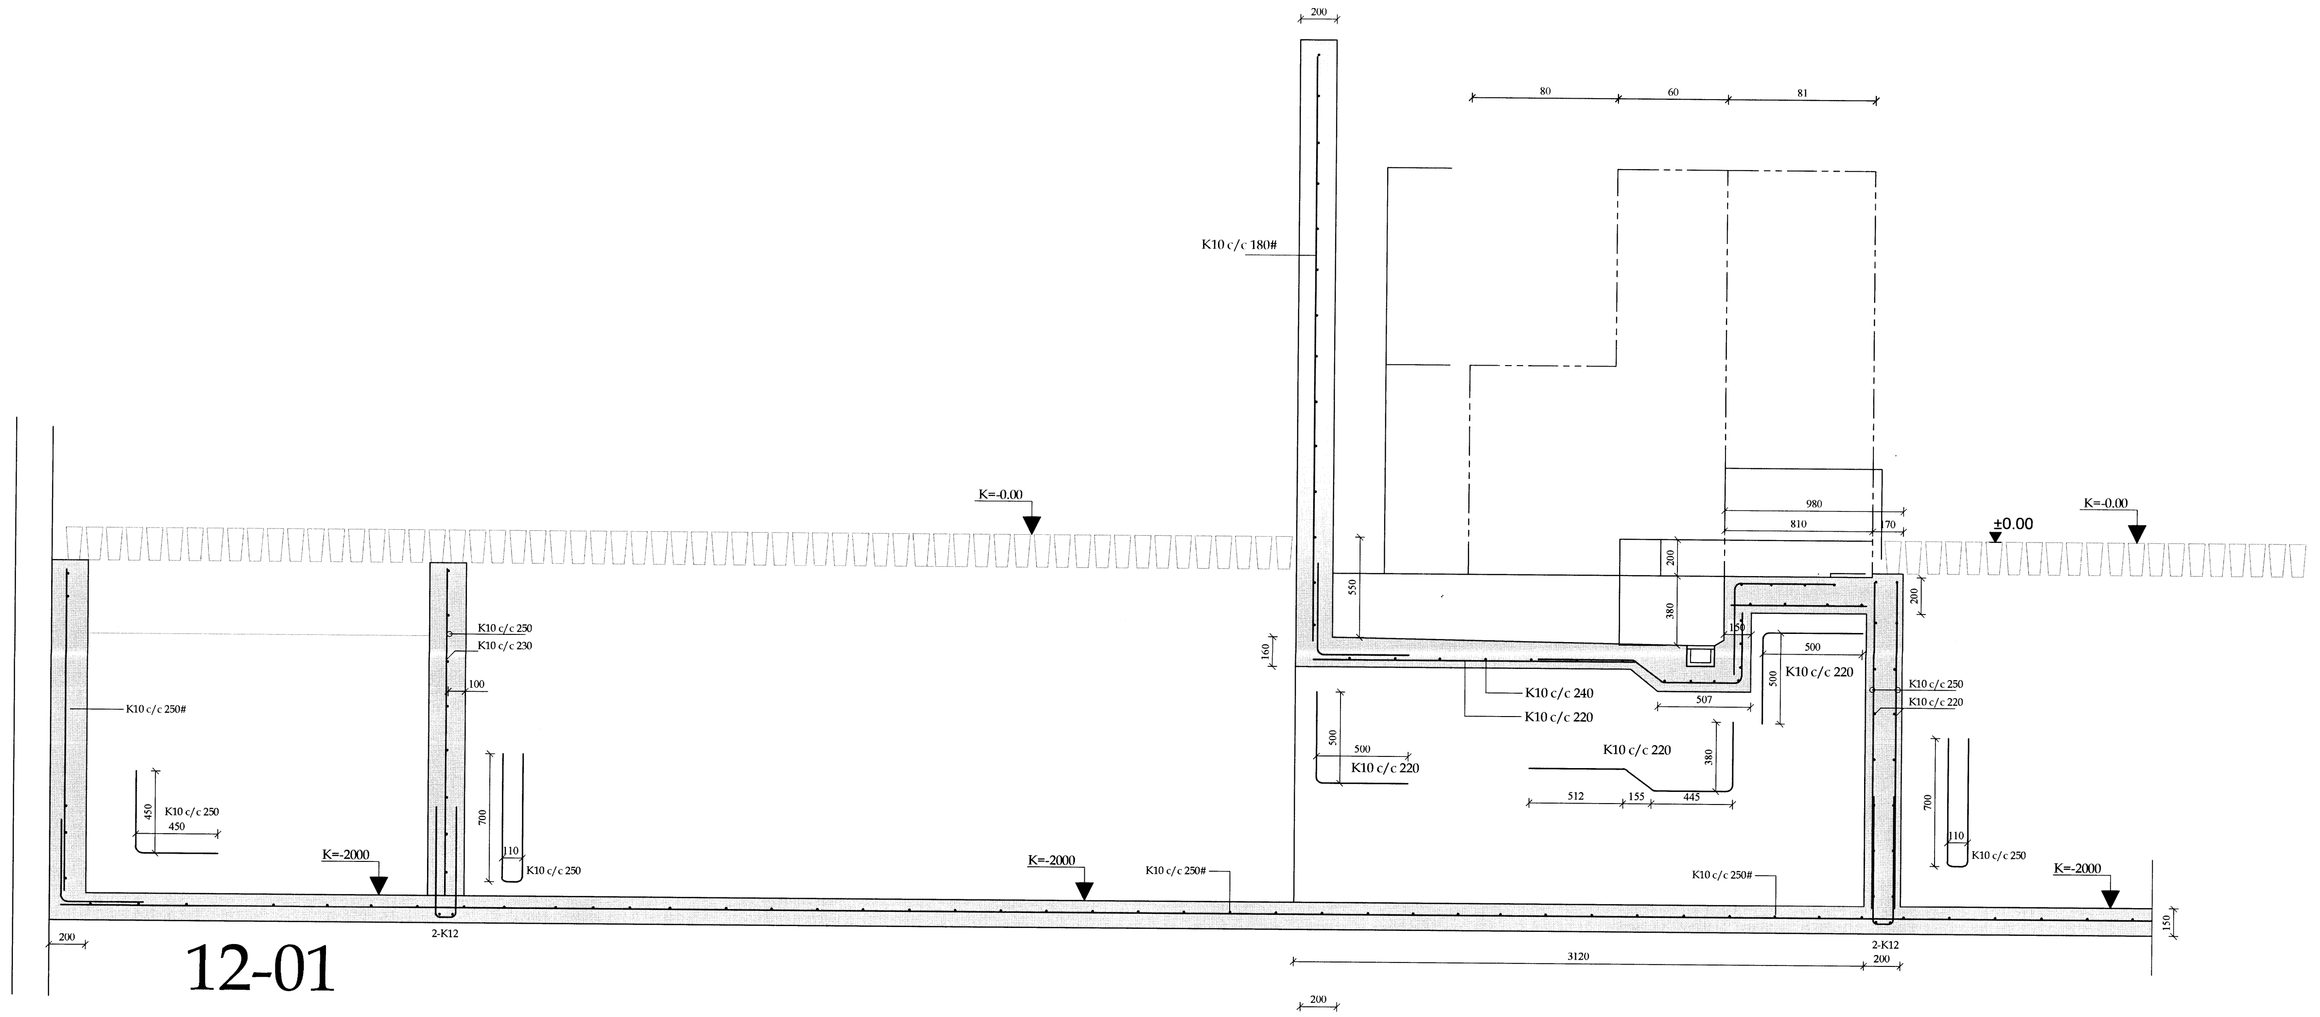

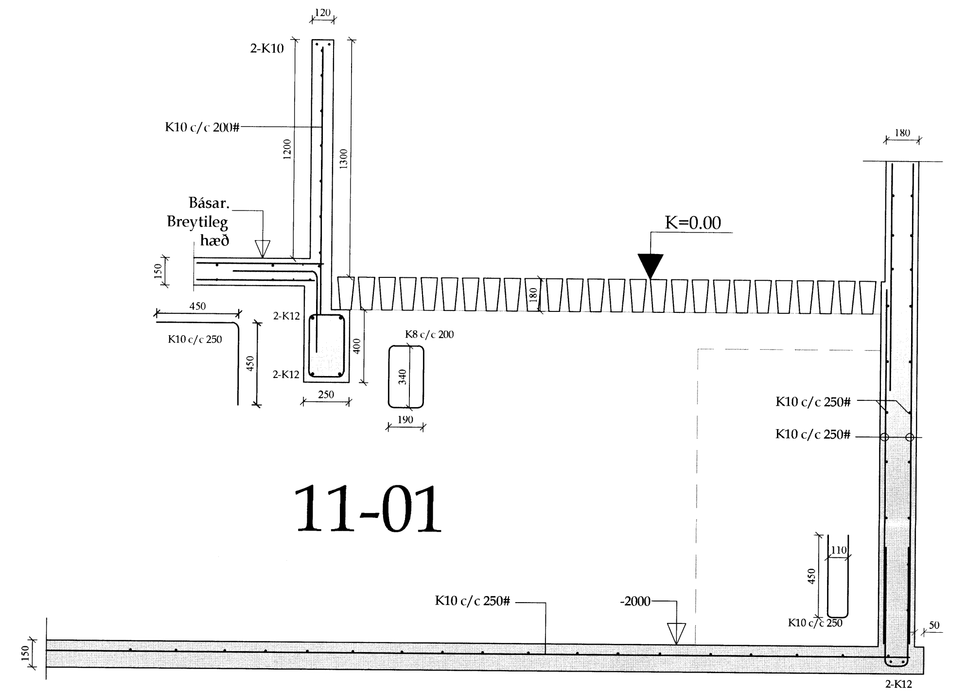

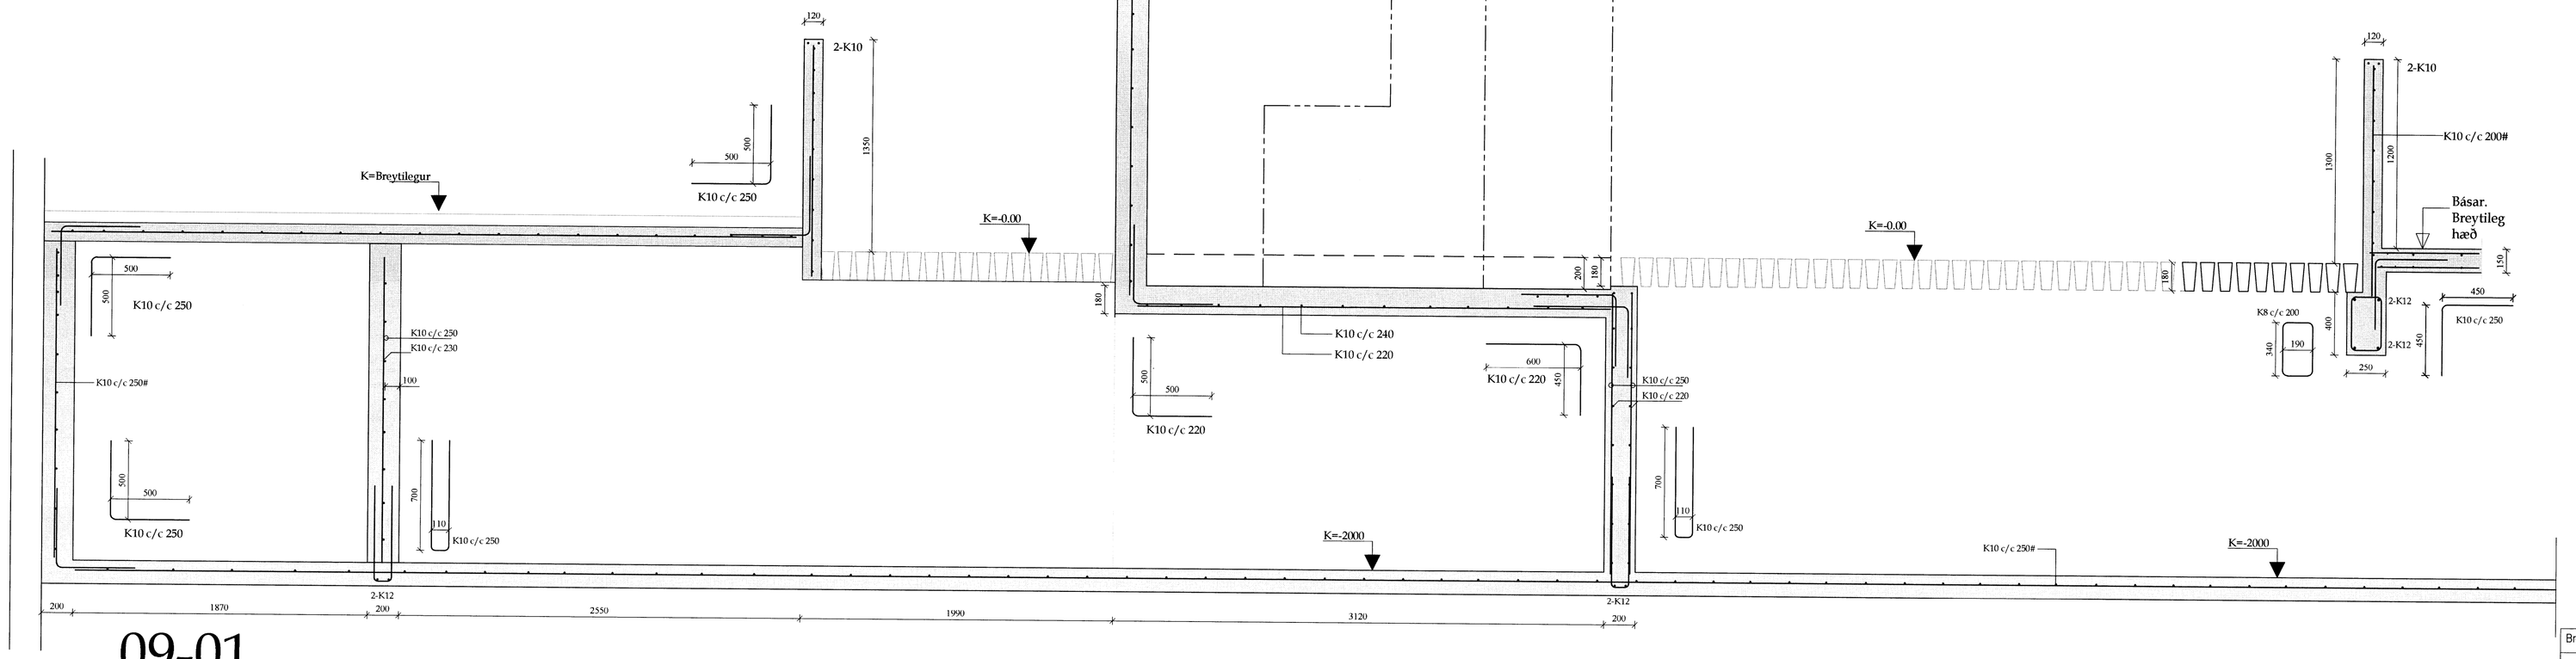

Verk:
Hurðarbak -166350 - Flóahreppi Árn.

Verkhluti: Sniðmyndir

Teikn nr: B-06

Dags: 16.04.2016

Mælikvarði: 1:20

Verknr:

Hannað: Sæmundur Óskarsson 180160-3109

Teiknað: Sæmundur Óskarsson 180160-3109

Breytingar:

Tæknþjónusta ehf.
Tæknþjónusta ehf
kt: 601200-2440
Suðurlandsbraut 10. 2.hæð
Sími: 5533700

Netfang: tso@simnet.is
Farsími 899-7864 - Sæmundur
Farsími 863-3984 - Magnús
tölvuskráningarnúmer:

Áritun aðalhönnuðar: Sæmundur Óskarsson 180160-3109

8147