Rýmislisti: Rafalahæð

R501:	Gangur
R502a:	Salerni
R502b:	Salerni
R503:	Ræstigeymsla
R504:	Rafbúnaðarými A
R505:	Rafbúnaðarými B
R506:	Rafalasalur
R507:	Rafalahús
R901:	Aðalstigahús
R902:	Stigi
R903:	Lyfta
R904:	Stigi

Brunamerkingar

EW90:	EW90/$EI_2$60-CSm
EI60C:	$EI_2$60-C (A_2-s1,clo) lyfta
EI90CS:	$EI_2$90-CSm (A_2-s1,clo)
EI60CS:	$EI_2$60-CSm (A_2-s1,clo)
HST:	Handslökkvitæki
BSL:	Brunaslanga
⊶	Stigleiðsla, úttak

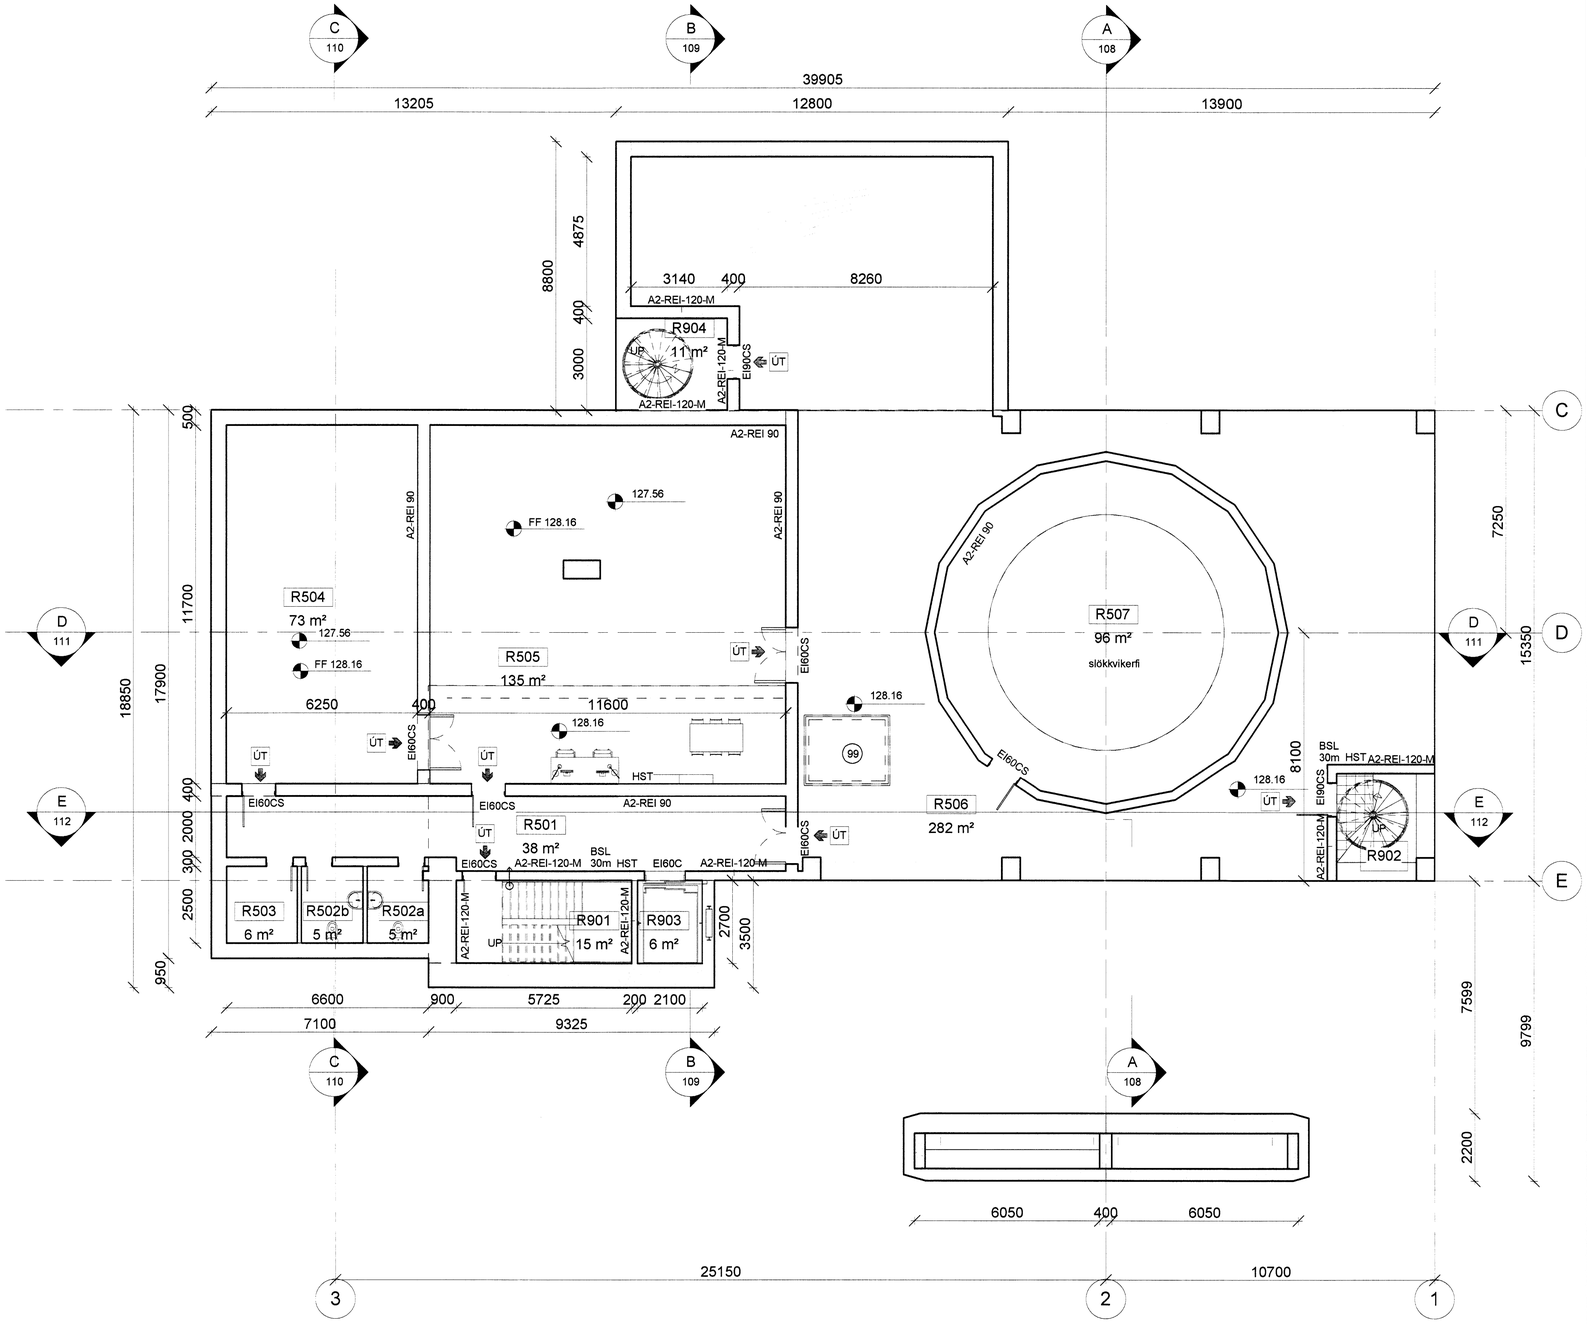

Stöðvarhús - Grunnmynd gk. 128,160

1 : 100

ATH. öll mál skulu tekin á staðnum áður en smíði hefst
Ósamræmi í gögnum skal án tafa tilkynna skriflega til hönnuða

Útg.	Dags.	Skýring	Br.af:
A	13.04.2016	Málsetningar og merkingar fyrir skráningatöflu.	BGH

Búrfellsvirkjun
Skeiða- og Gnúpverjahreppi

VERKKAUPI: Landsvirkjun
KENNITALA: 420269-1299
STAÐGREINIR: 8720-5-87090010
LANDNÚMER: 166701

AÐALTEIKNINGAR

EFNI: Stöðvarhús - Grunnmynd gk 128,160
MÆLIKVARÐI: 1 : 100
FRUMSTÆRÐ BLAÐS: A1
TEIKNAÐ AF: BGH
YFIRFARIÐ: RÓB
DAGSETNING: 15.02.2016
VERKNÚMER: 1522
TEIKN. NR.: 106
ÚTGÁFA: A

VA ARKITEKTAR
borgartún 6
105 reykjavík
sími: 530 6990
kt. 450400-3510
vaarkitektar@vaarkitektar.is
www.vaarkitektar.is

ÚTGEFANDI: Richard Ólafur Briem K.t. 210850-4499

Tekning þessi er gefin út af undirrituðum fyrir hönd höfundaréttar. VA arkitektar ehf.
Teikninguna má ekki afrita með neinum hætti, að hluta til eða í heild án skriflegs leyfis höfundar.