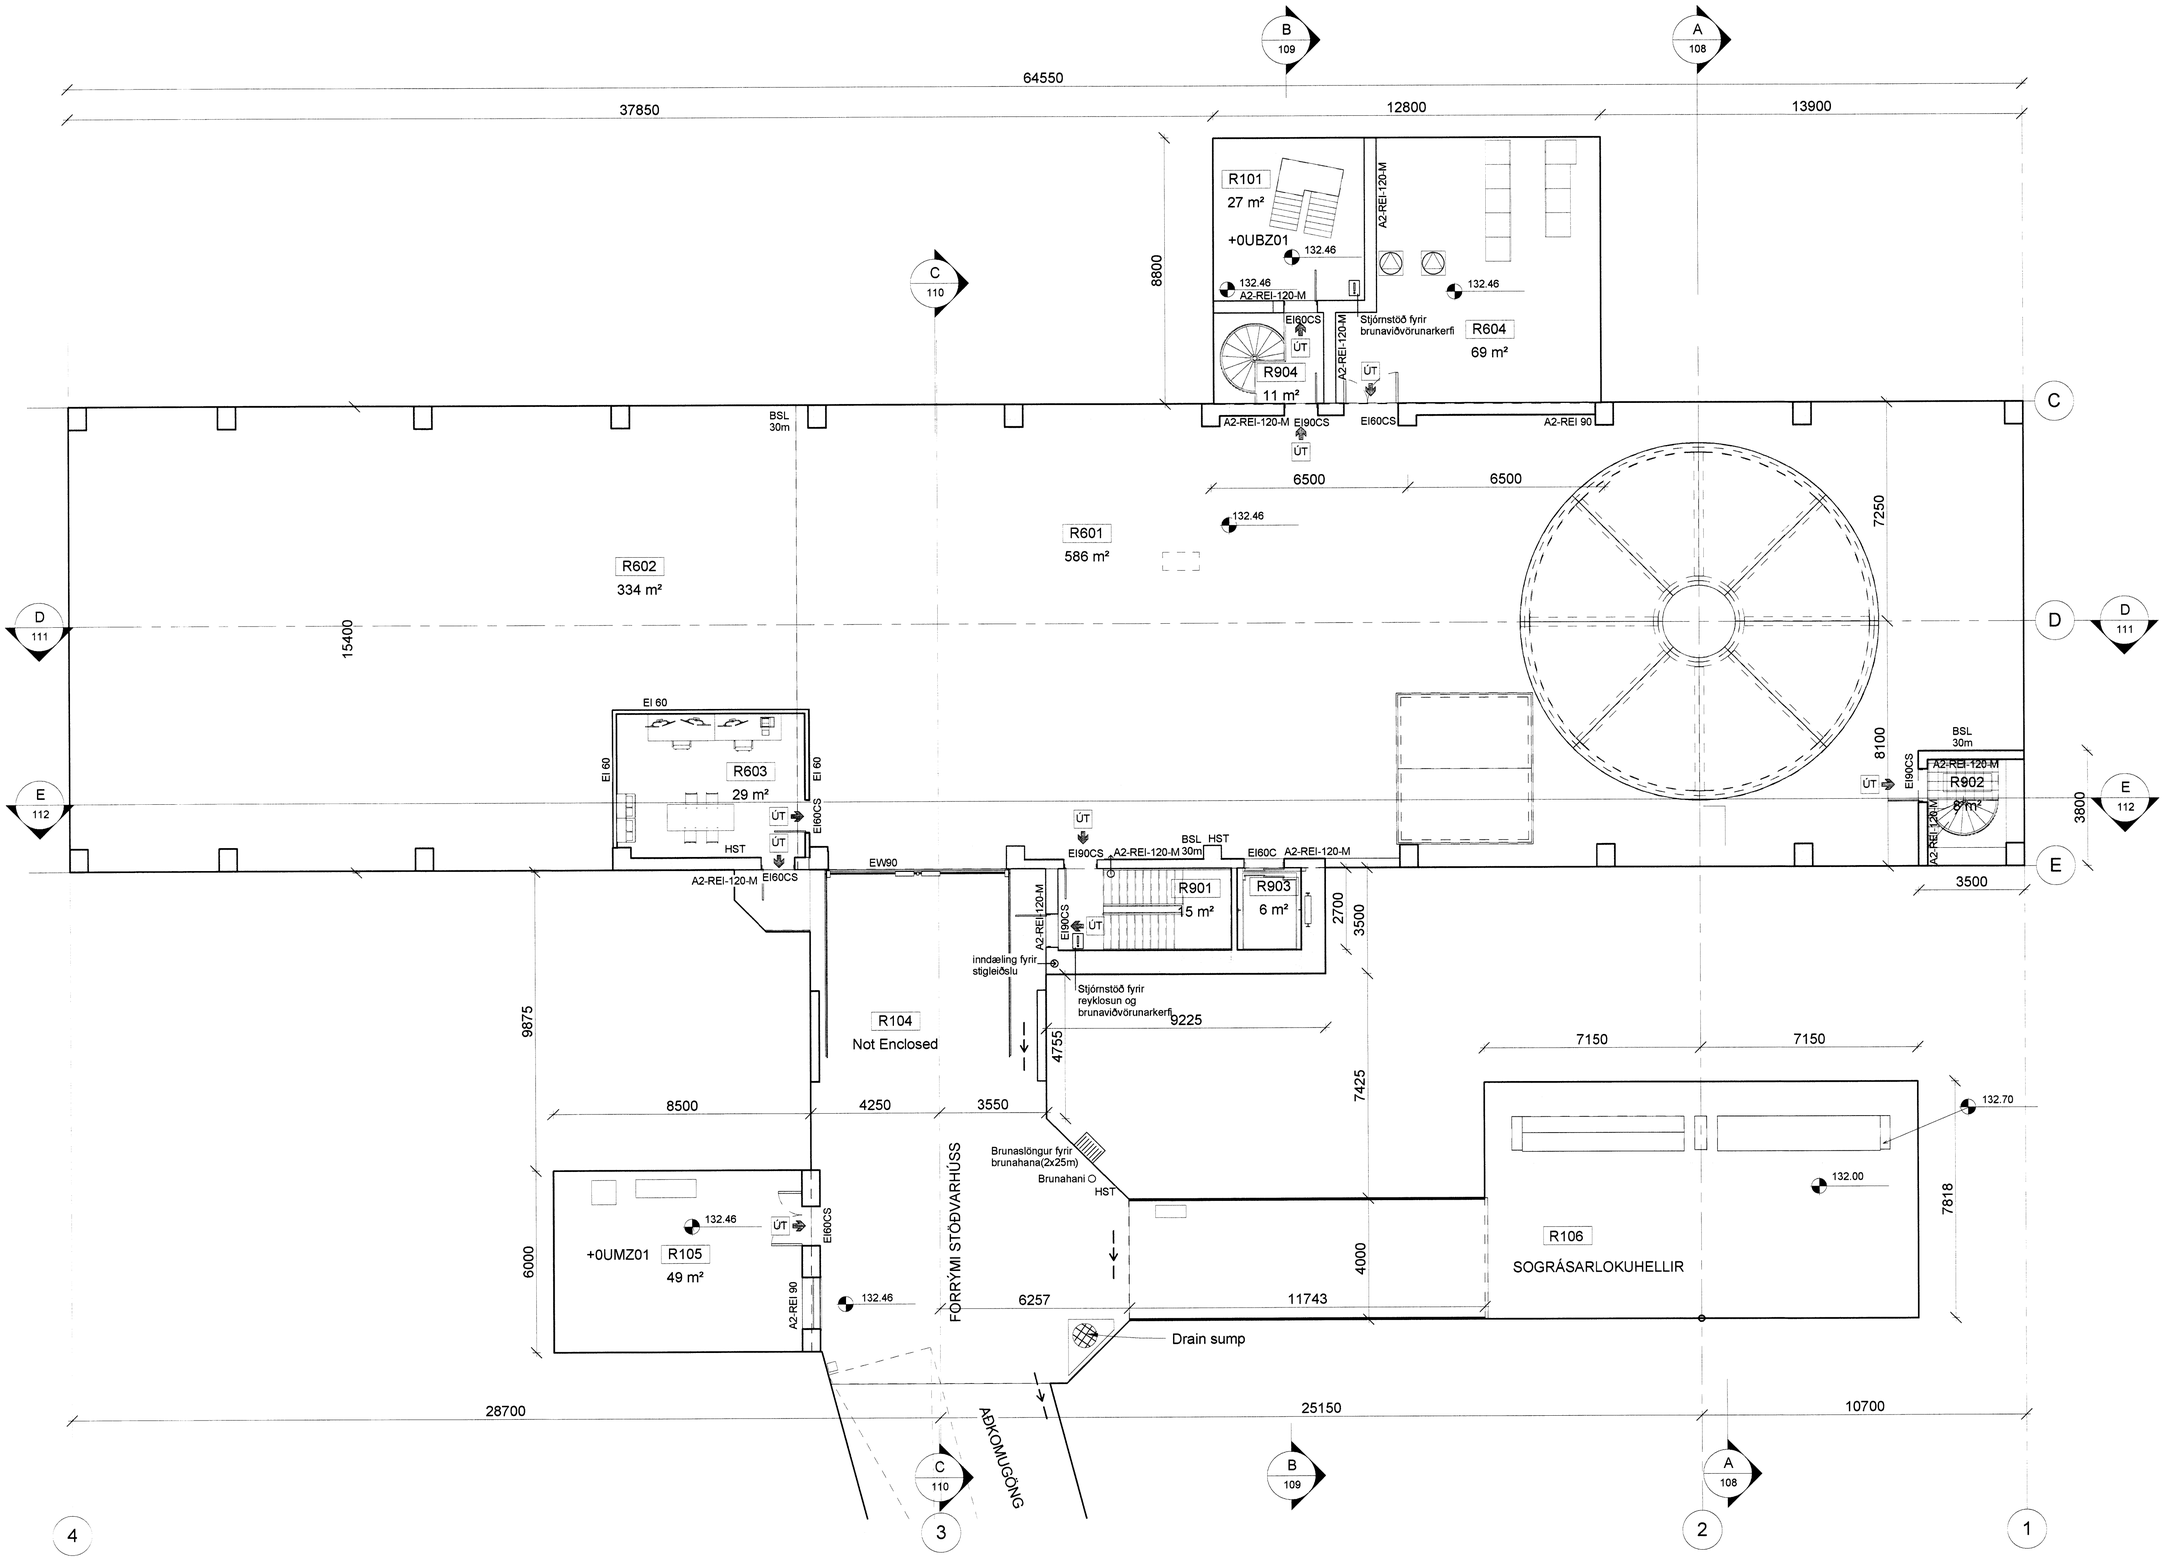

Stöðvarhús - Grunnmynd gk. 132,460

1 : 100

Skipulags- og byggingarfulltrúi Uppsveitanna
Samþykkt
02 MAR 2016
Byggingarfulltrúi

Rýmislisti: Aðkomuhæð

R101:	Strengjaskaft
R104:	Forrými stöðvarhúss
R105:	Loftræstihólf
R106:	Sográsarlokuhellir
R601:	Hvelfing, vél 1
R602:	Hvelfing, vél 2
R603:	Stjórnunarherbergi
R604:	Búnaðarými
R901:	Aðalstigahús
R902:	Stigi
R903:	Lyfta
R904:	Stigi

Brunamerkingar

EW90:	EW90/EI$_2$60-CSm
EI60C:	EI$_2$60-C (A$_2$-s1,clo) lyfta
EI90CS:	EI$_2$90-CSm (A$_2$-s1,clo)
EI60CS:	EI$_2$60-CSm (A$_2$-s1,clo)
HST:	Handslökkvitæki
BSL:	Brunaslanga
⊖→	Stigleiðsla, úttak

ATH. öll mál skulu tekin á staðnum áður en smíði hefst
Ósamræmi í gögnum skal án tafa tilkynna skriflega til hönnuða

Útg.	Dags.	Skýring	Br.af:
A	13.04.2016	Málsetningar og merkingar fyrir skráningatöflu.	BGH

Búrfellsvirkjun

Skeiða- og Gnúpverjahreppi

VERKKAUPI:	Landsvirkjun
KENNITALA:	420269-1299
STAÐGREINIR:	8720-5-87090010
LANDNÚMER:	166701

AÐALTEIKNINGAR

EFNI:	Stöðvarhús - Grunnmynd gk 132,460		
MÆLIKVARÐI:	1 : 100		
FRUMSTÆRÐ BLAÐS:	A1		
TEIKNAÐ AF:	BGH	VERKNÚMER:	1522
YFIRFARIÐ:	RÖB	TEIKN. NR.:	107
DAGSETNING:	15.02.2016	ÚTGÁFA:	A

VA ARKITEKTAR
borgartún 6
105 reykjavík
sími: 530 6990
kt. 450400-3510
vaarkitektar@vaarkitektar.is
www.vaarkitektar.is

ÚTGEFANDI: Richard Ólafur Briem K.t. 210850-4499

Teikning þessi er gefin út af undirrituðum fyrir hönd höfundaréttar. VA arkitektar ehf.
Teikninguna má ekki afrita með neinum hætti, að hluta til eða í heild án skriflegs leyfis höfundar.