




Grunnmynd - miðhæð - gk.246,00
1 : 100

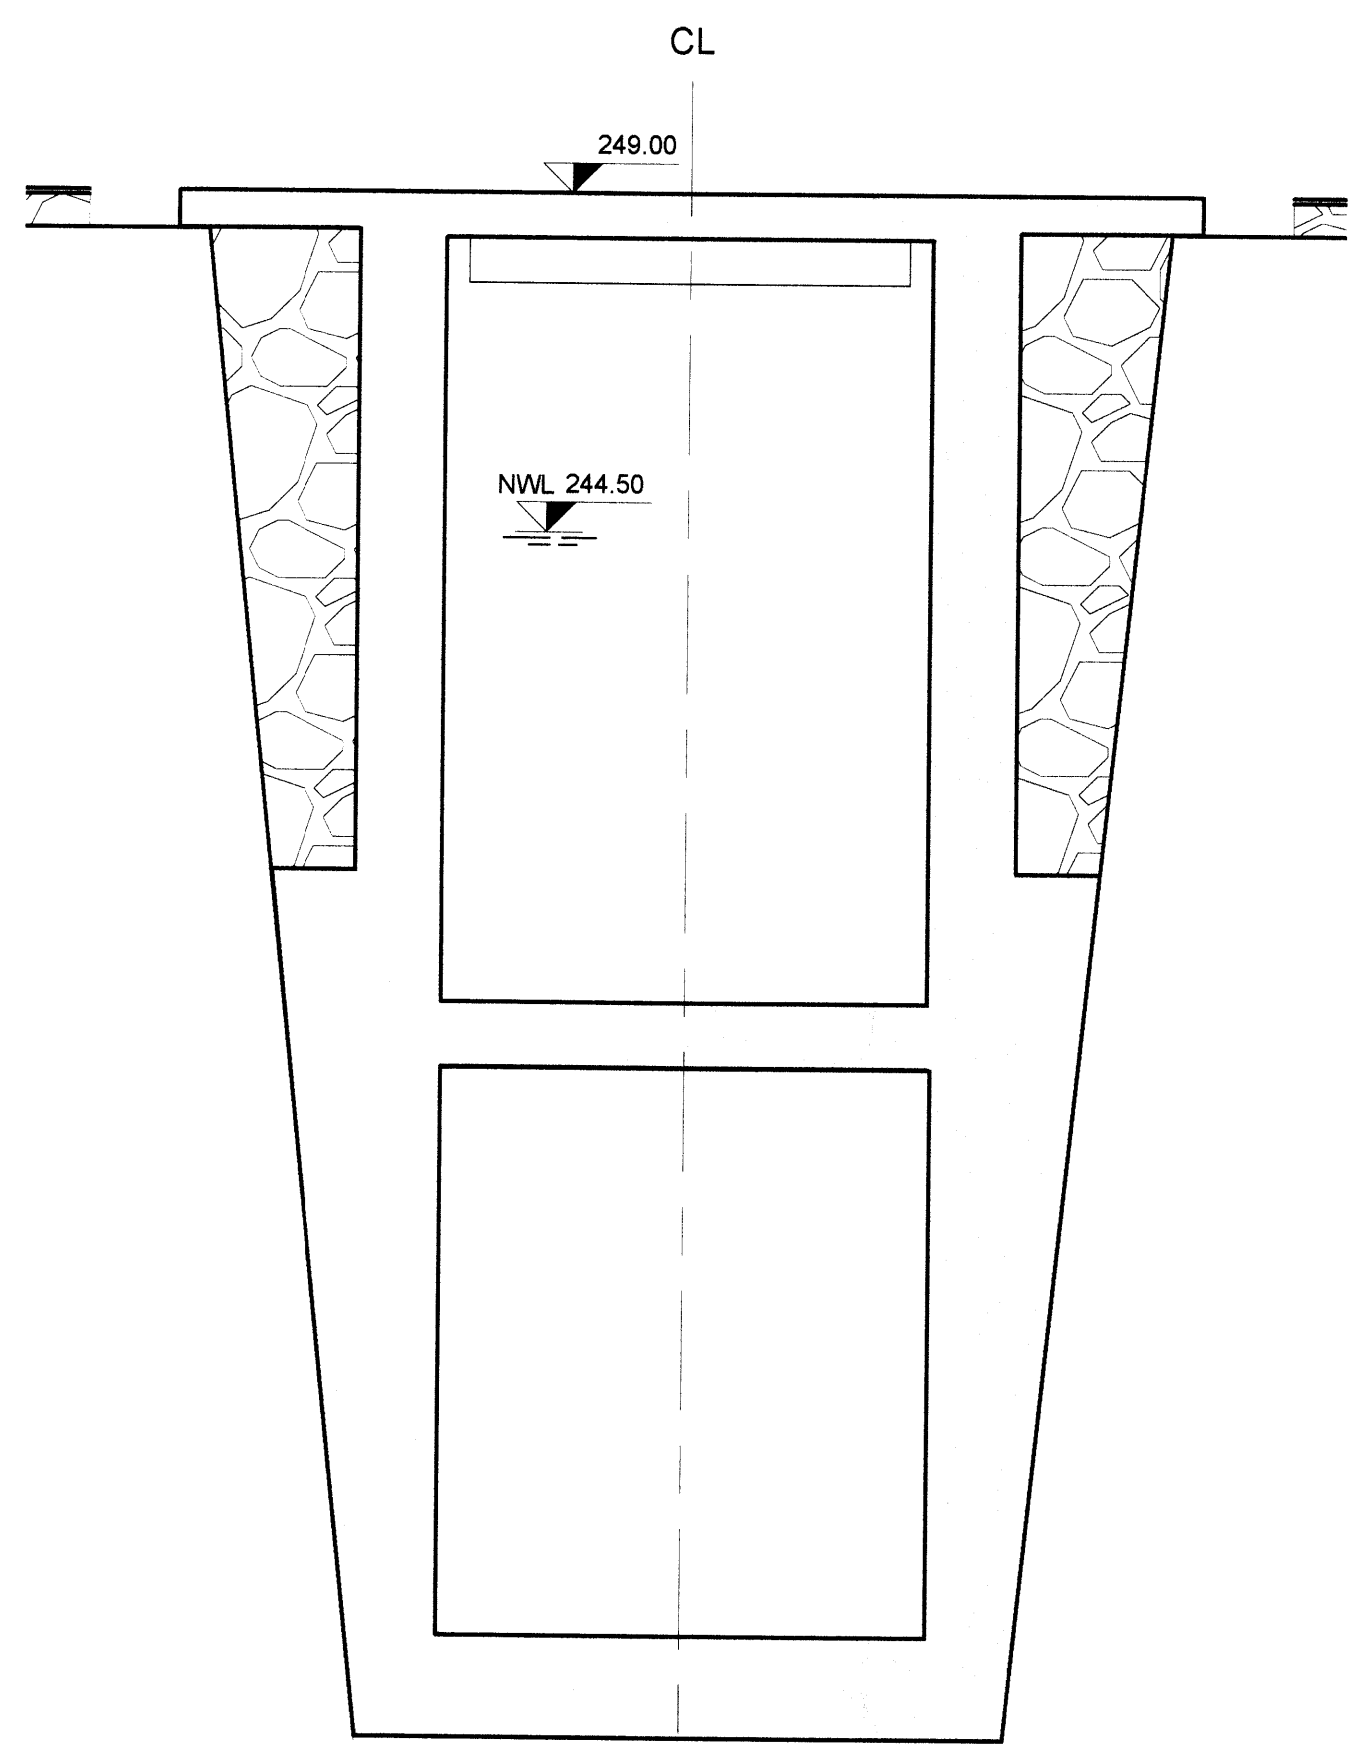

Snið C-C
1 : 100

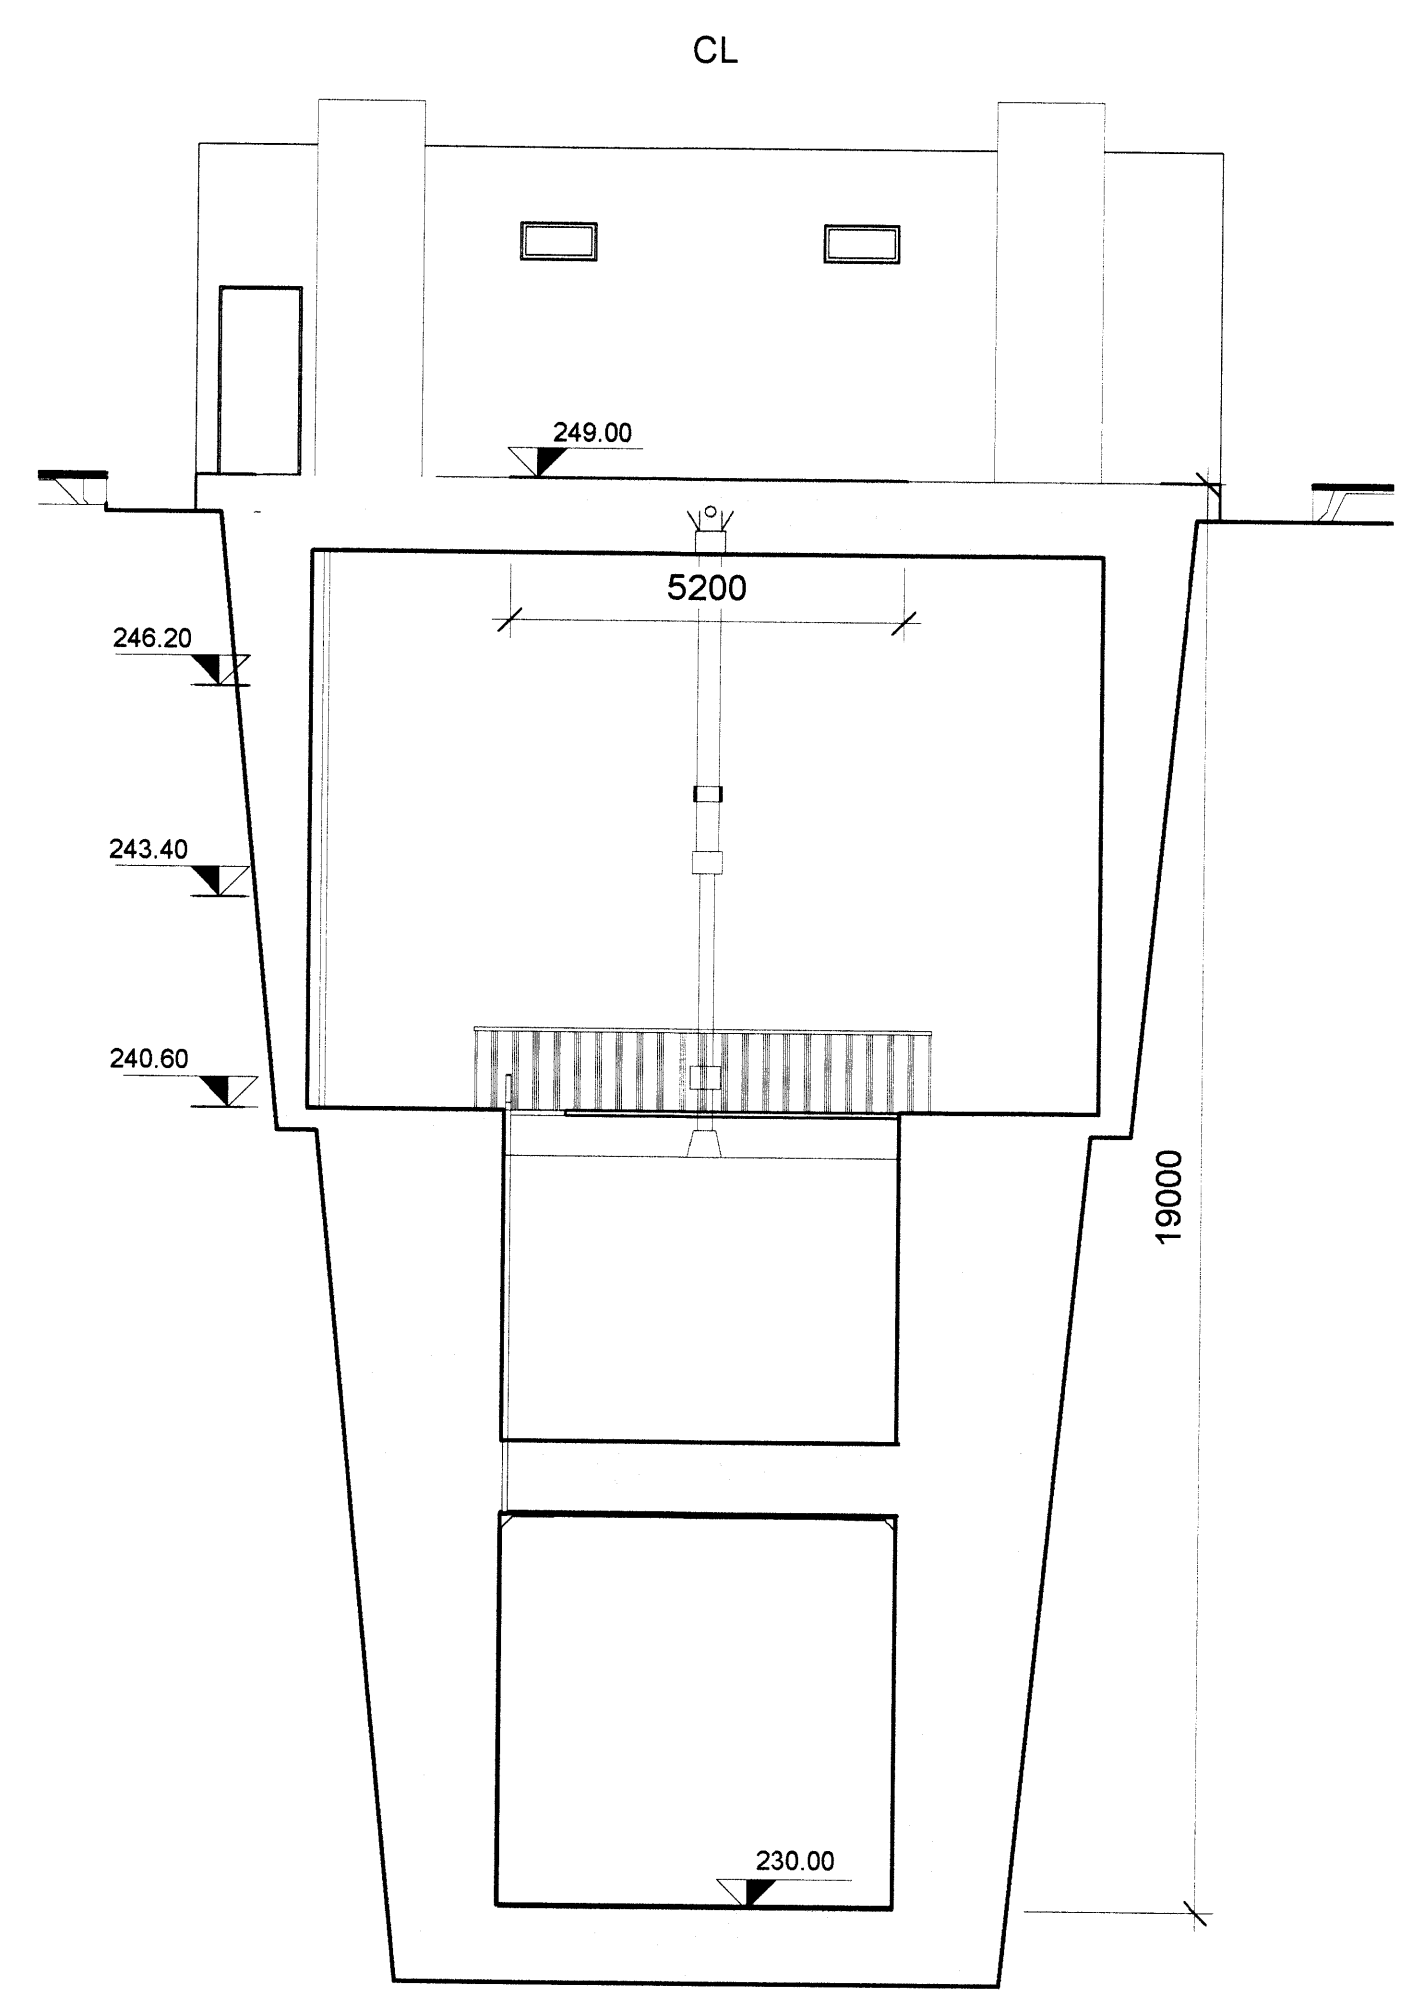

Snið B-B
1 : 100

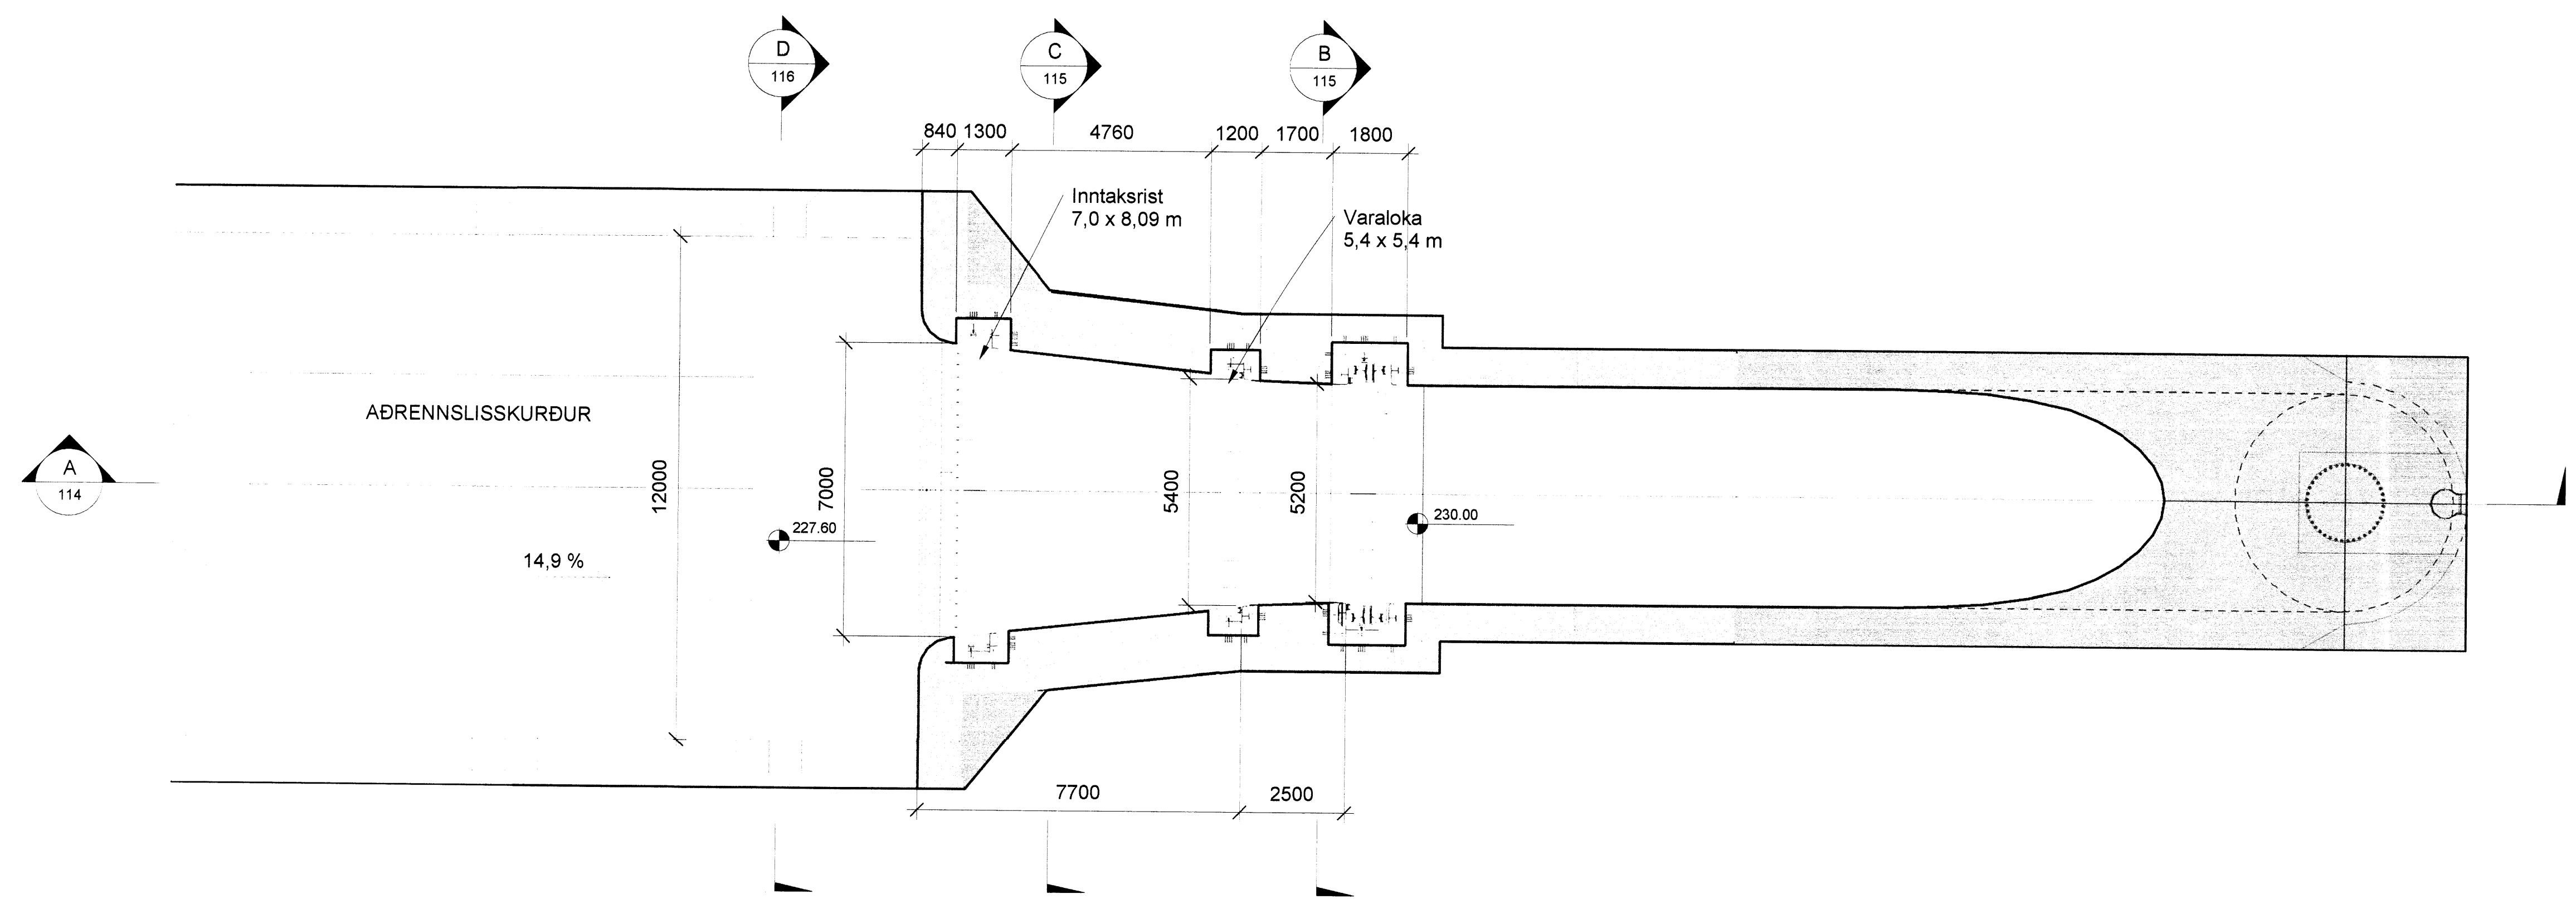

Grunnmynd - gk.229,00
1 : 100

Stjórnun og lýðingafélagið Úppveita.is
Sannþykkt
21.04.2016
Björgvin Guðlaugsson

ATH: Þil máli ekklu tekin á staðnum áður en smíði hefst.
Ósamræmi í gögnum skal án tafa tilkynna skriflega til hönnuða.

Utg.	Dags.	Skýring	Br.af.
A	13.04.2016	Málsetningar og merkingar fyrir skráningatöfu.	BGH

Búrfellsvirkjun
Skeiða- og Gnúpvjarhæppi
VERKKAUPI: Landsvirkjun
KENNITALA: 420269-1299
STAÐGREINIR: 8720-5-87090010
LANDNÚMÉR: 166701

ADALTEIKNINGAR

EFNI: Inntakshús - Sneiðingar og grunnmyndir
MÆLIKVARDI: 1 : 100
FRUMSTÆRD BLADS: A1
TEIKNAD AF: BGH
YFIRFARID: RÖB
DAGSETNING: 15.02.2016
VERKNÚMÉR: 1522
TEIKN NR.: 115
ÚTGÁFA: A

VAARKITEKTAR
borgartún 6
105 reykjavík
sími: 530 6990
t. 450400-3510
vaarkitektar@vaarkitektar.is
www.vaarkitektar.is

ÚTGEFANDI: Richard Ólafur Briem Kt. 210850-4499
Teikningu má ekk afrita með notnum hætti, að hluta til eða í heild án skriflega leyfis höfundar.