




Snið D-D
 1 : 100

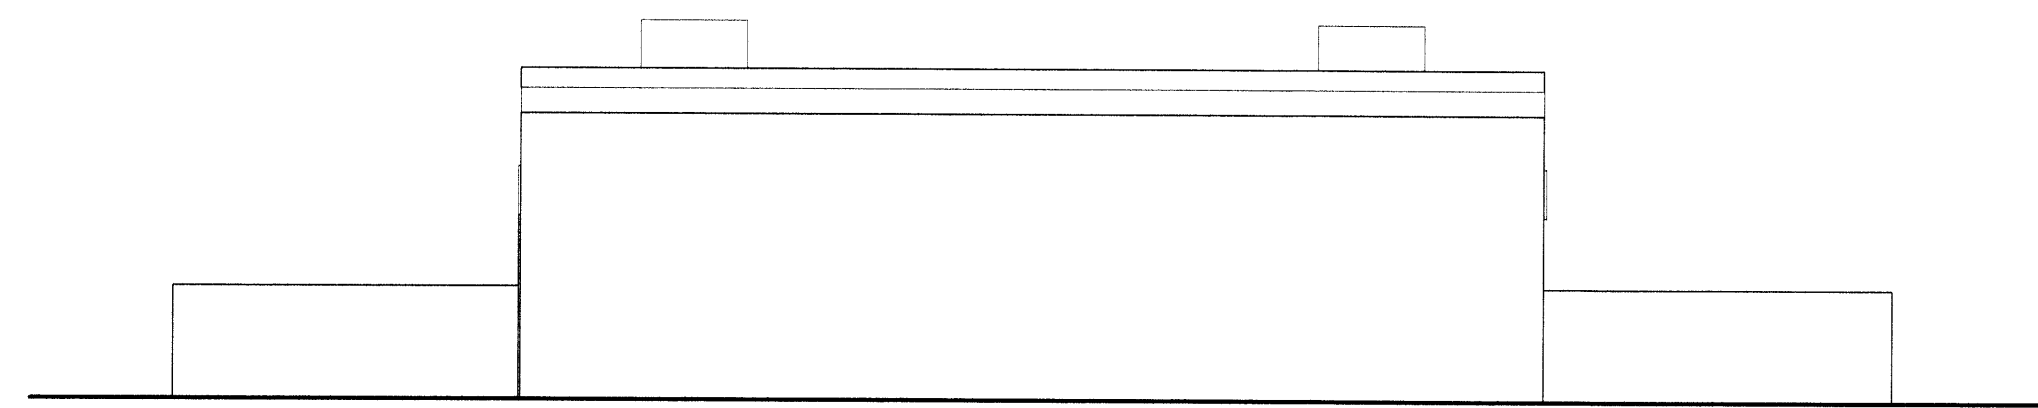

Austurhlið
 1 : 100

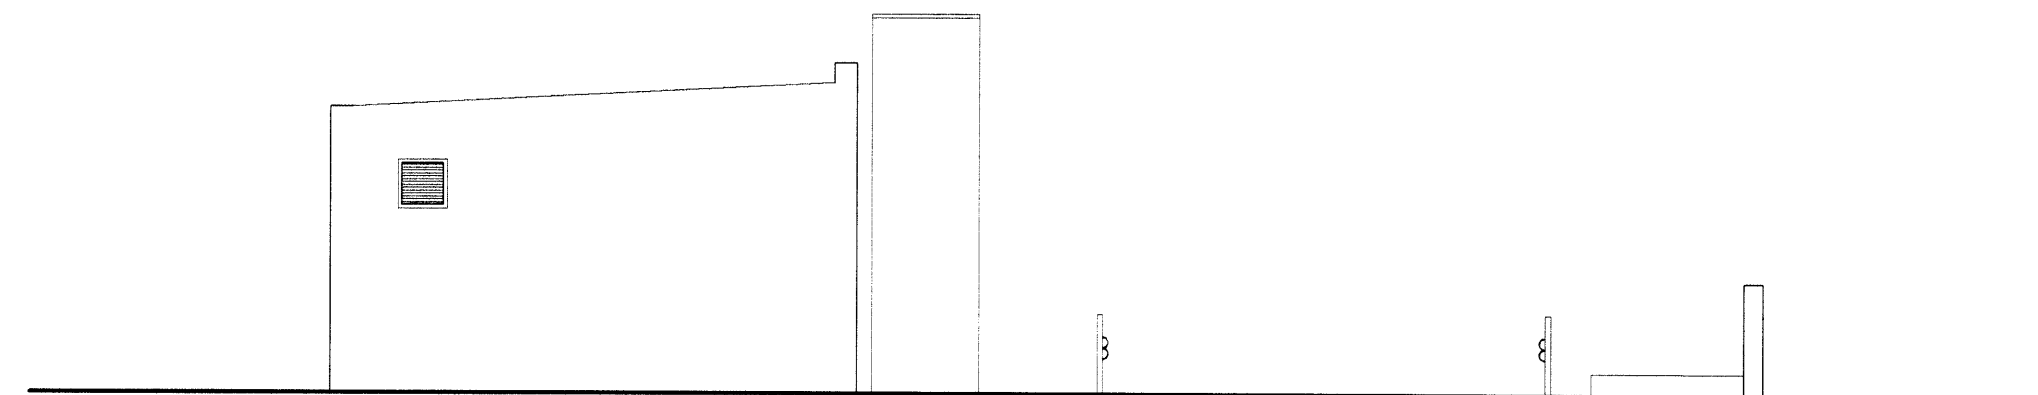

Norðurhlið
 1 : 100

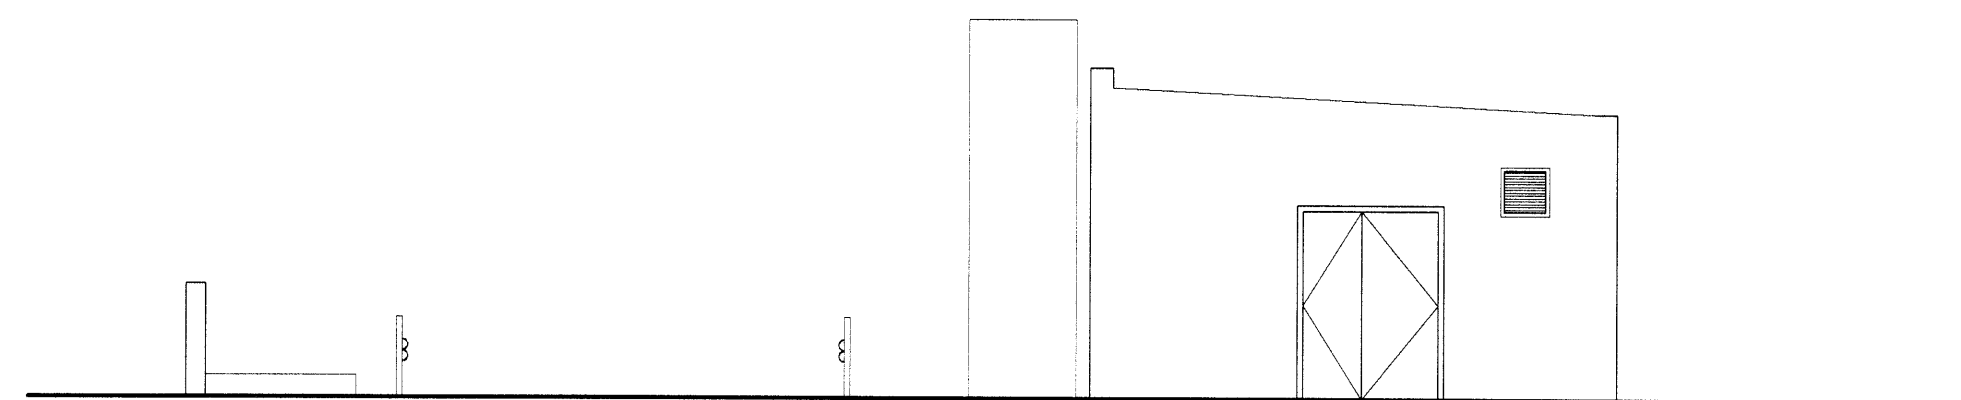

Suðurhlið
 1 : 100

ATH: Öll mál skulu tekin á staðnum áður en smíði hefst.
 Ósamræmi í gögnum skal án tala tilkynna skriflega til hönnuða.

Útg.	Dags.	Skýring	Br.áf.
A	13.04.2016	Málseðningar og merkingar fyrir skráningatöflu.	BGH

Búrfellsvirkjun
 Skeiða- og Gnúpverjahreppi


VERKKAUPI: Landsvirkjun
 KENNITALA: 420269-1299
 STADGREINIR: 8720-S-87090010
 LANDNÚMÉR: 166701

ADALTEIKNINGAR

EFNI:	Inntakshús - Útlit og snið
MÆLIKVARÐI:	1 : 100
FRUMSTÆÐ BLAÐS:	A1
TEIKNÁÐ AF:	BGH
YFIRFARÐ:	ROB
DAGSETNING:	15.02.1016
VERKNÚMÉR:	1522
TEIKN NR.:	116
ÚTGÁFA:	A

VA ARKITEKTAR
 borgartún 6
 105 Reykjavík
 sími: 520 8890
 kt: 450400-3510
 vaarkitektar@vaarkitektar.is
 www.vaarkitektar.is

ÚTGEFANDI: Richard Ólafur Briem K.L. 210850-4499 **8161**

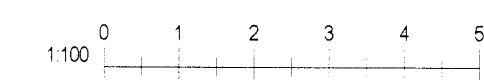

Teikning þessi er gefin út af undirtekiðum fyrir hönd höfundar/eftfar. VA arkitektar ehf.
 Teikninguna má ekki afrita með neinum hætti, að hluta til eða í heild án skriflegs leyfis höfundar.