




Skipting og byggingarfulltrúi Uppveita bs.
Samþykkt
 02 MARS 2016
Guðrún Þ. Þ.
 Byggingarfulltrúi

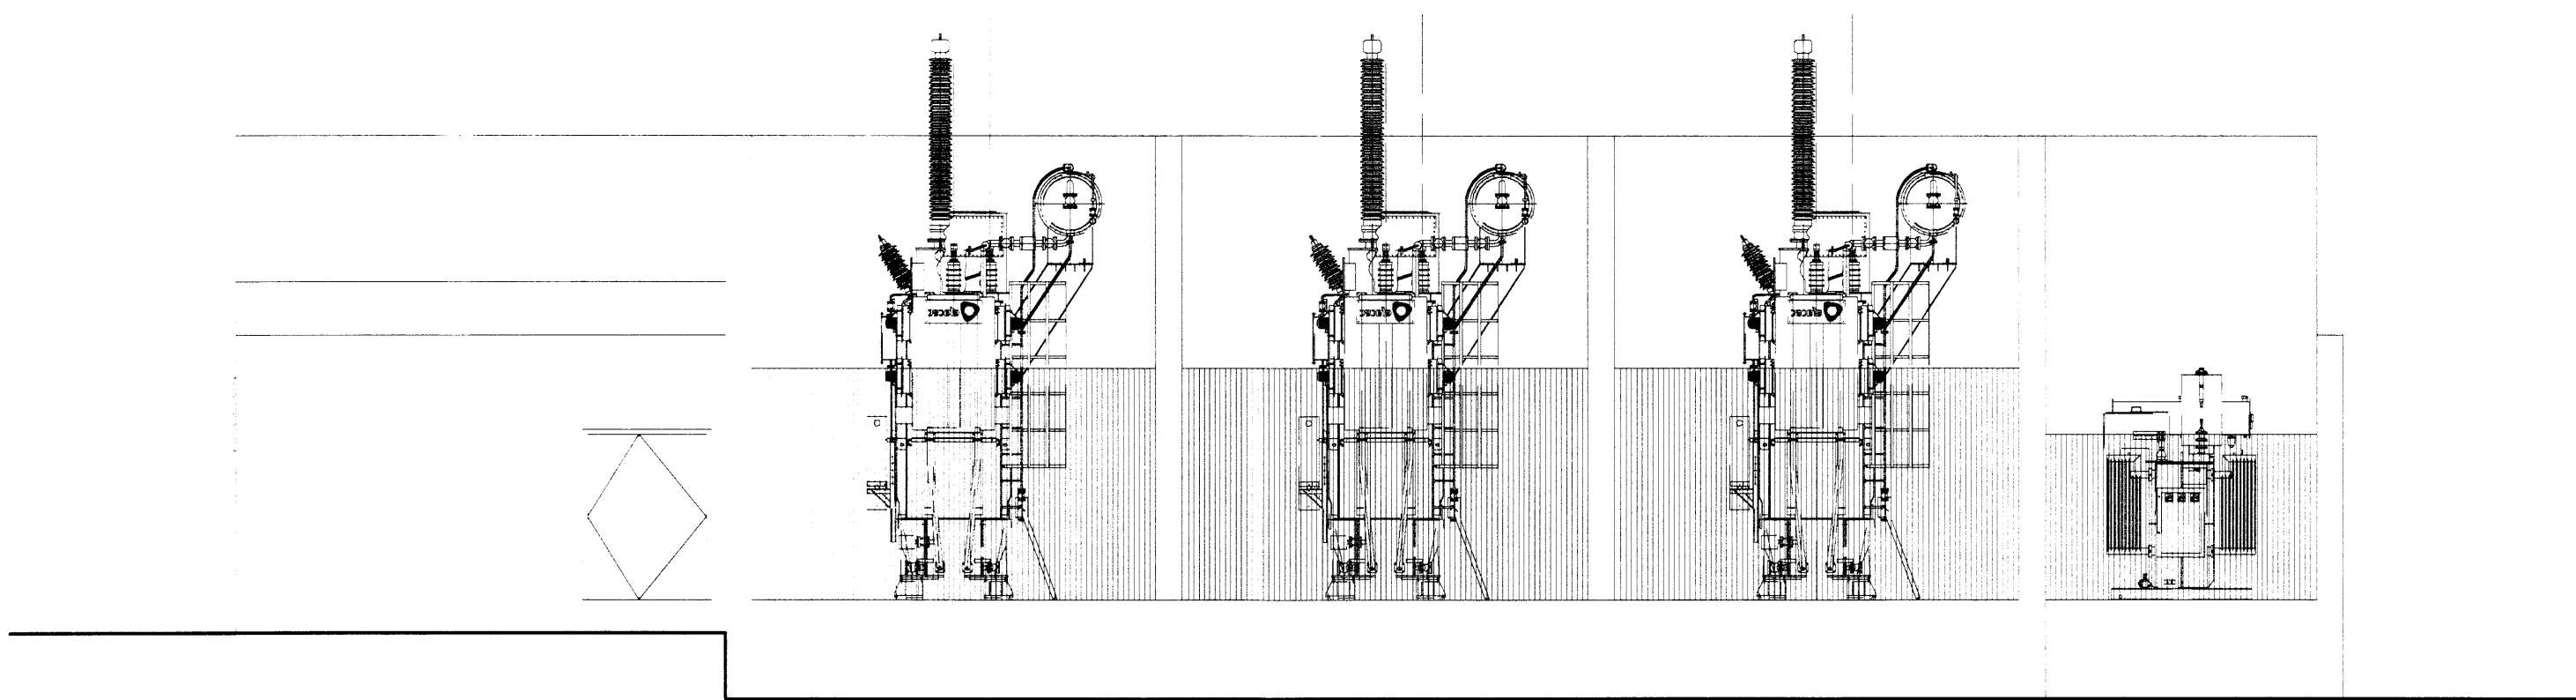


Norðurhlíð
 1 : 100

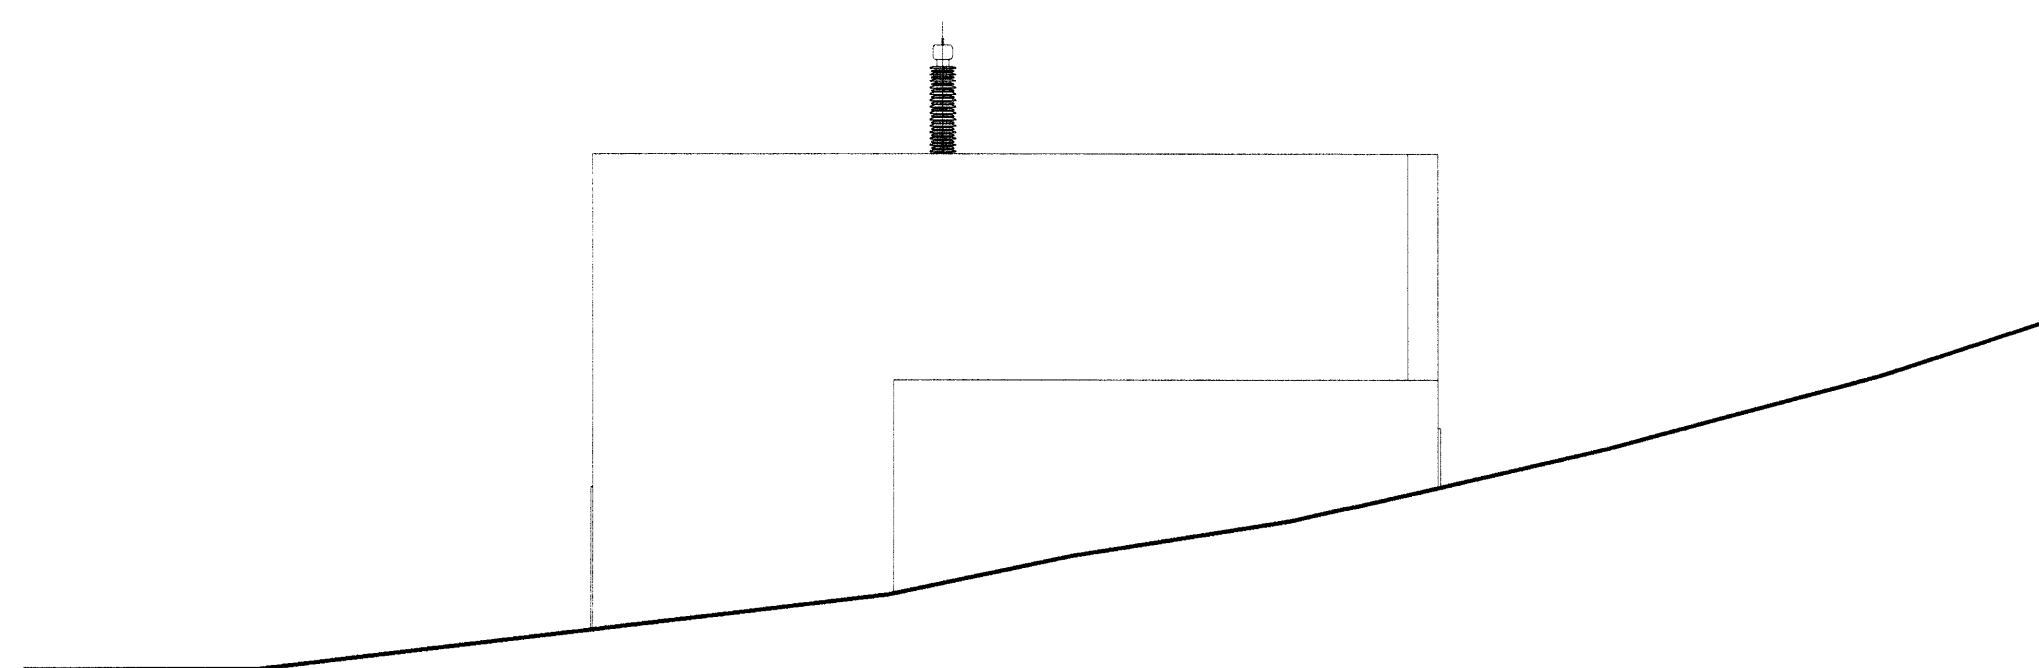

Vesturhlíð
 1 : 100

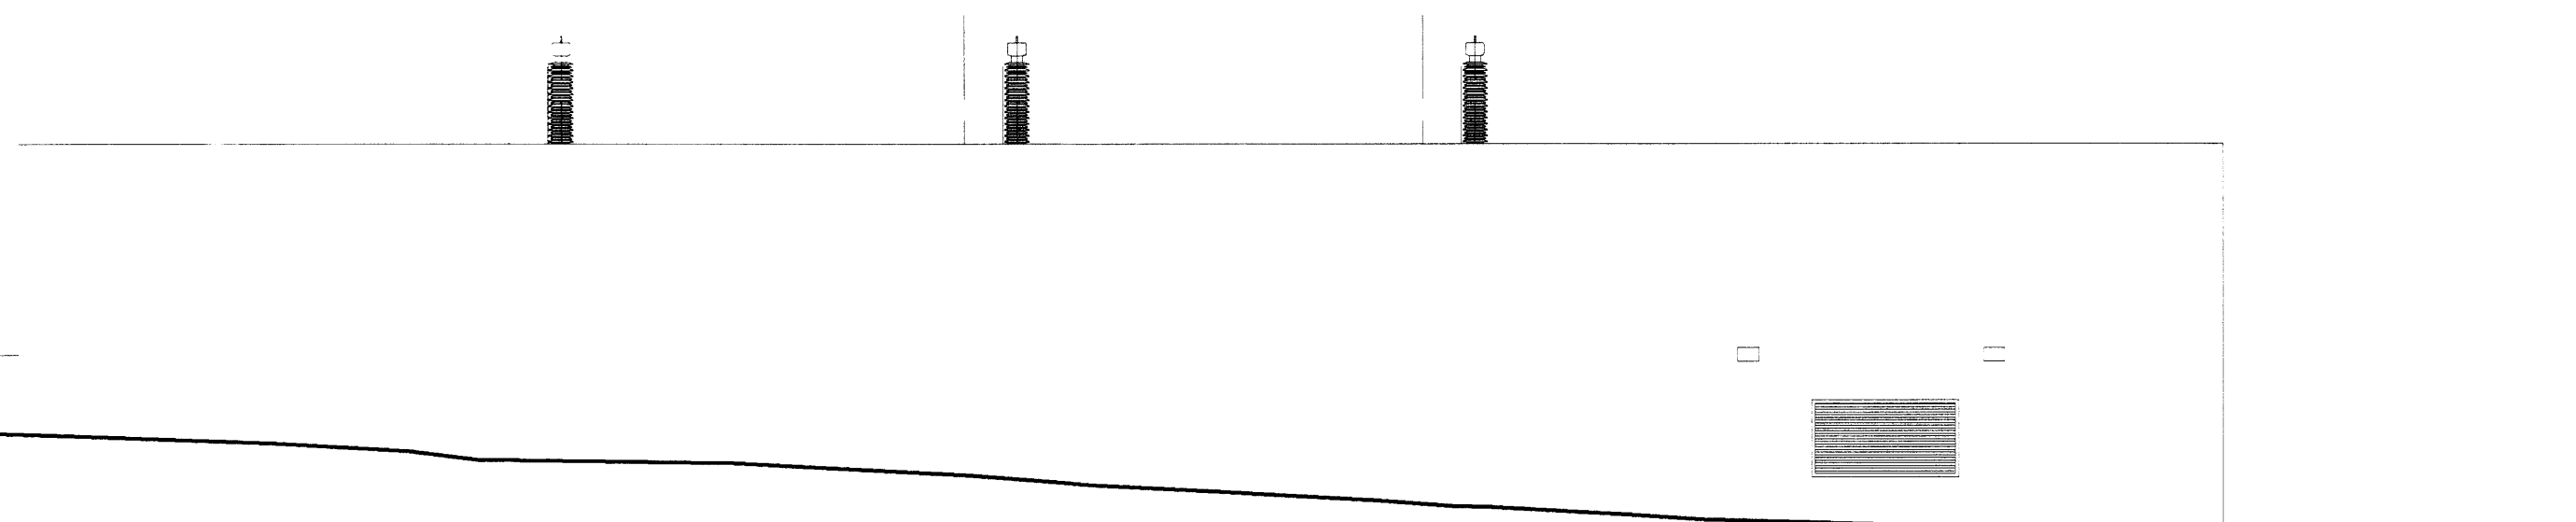

Suðurhlíð
 1 : 100

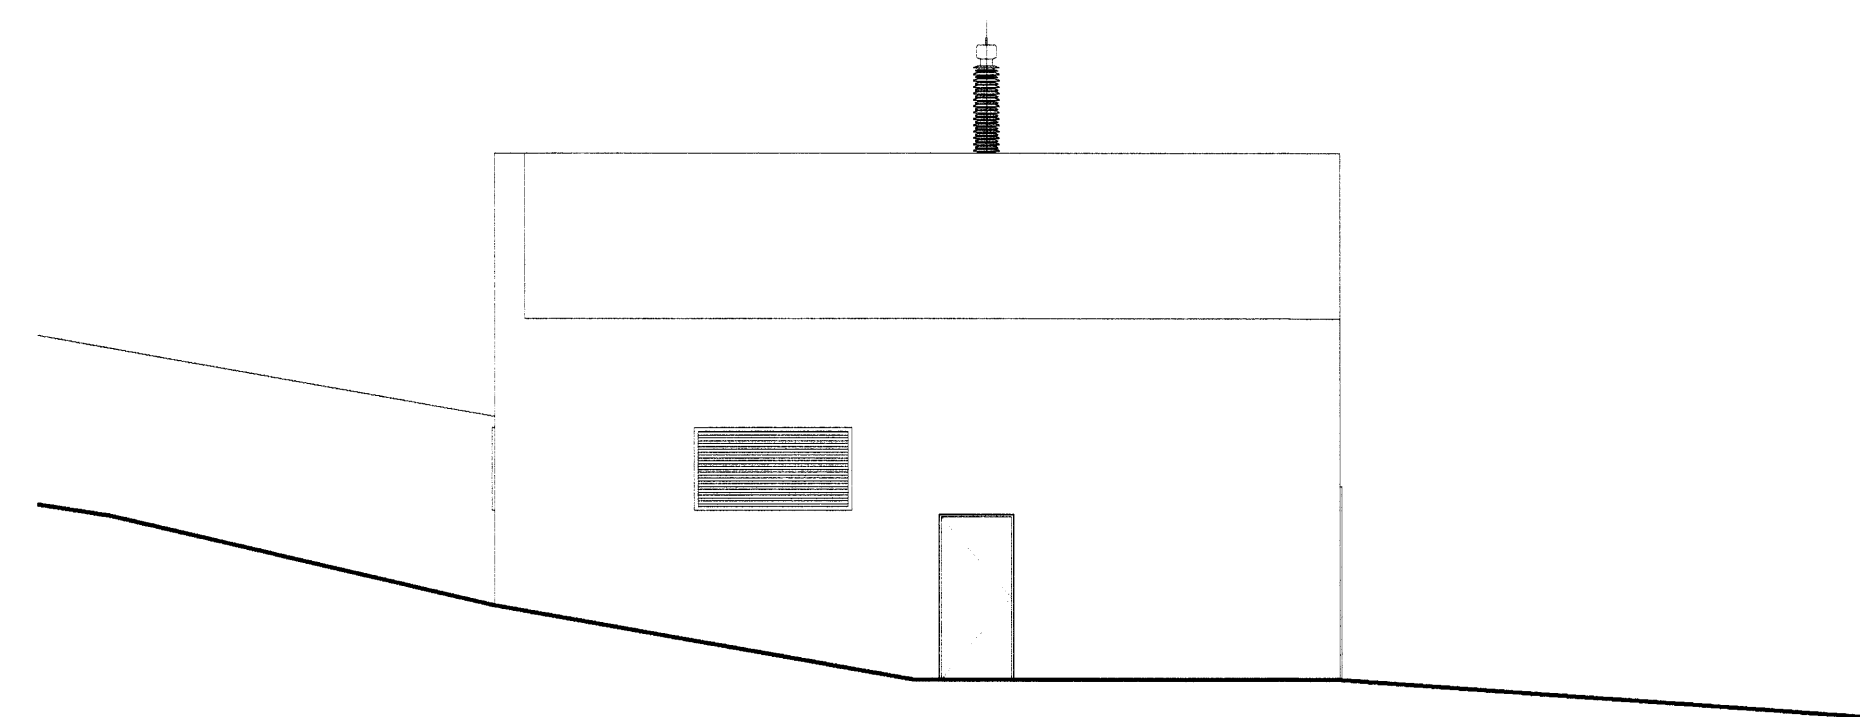

Austurhlíð
 1 : 100

ATH. Öll mál skulu tekin á staðnum áður en smíði hefst
 Ósamræmi í gögnum skal án tafar tilkynna skriflega til hönnuða

Útg.	Dags.	Skýring	Br.a.f.

A 13.04.2016 Málsetningar og merkingar fyrir skráningatöflu. BGH

Búrfellsvirkjun
 Skeiða- og Gnúpverjahreppur

VERKKAUPI: Landsvirkjun
 KENNITALA: 420269-1299
 STADGREINIR: 8720-6-87090010
 LANDNÚMÉR: 166701

ADALTEIKNINGAR

EFNI: **Spennahús - Útlit**
 MÆLIKVARDI: 1 : 100
 FRUMSTÆÐ BLAÐS: A1
 TEIKNAD AF: BGH
 YFIRFARID: IC
 DAGSETNING: 15.02.2016
 VERKNÚMÉR: 1522
 TEIKN. NR.: 118
 ÚTGÁFA: A

VAARKITEKTAR
 borgartún 6
 105 reykjavík
 sími: 530 8660
 kt: 450400-3510
 vaarkiteida@vaarkitektar.is
 www.vaarkitektar.is

ÚTGEFANDI: Richard Ólafur Briem Kt. 210850-4499 *8163*



Tekning þessi er gefin út af undirritaðum fyrir hönd höfundar. VA arkitektar afhf.
 Tekninguna má ekki afta með neinum hætti, að hluta til eða í heild án skriflegs leyfis höfundar.