




Skjalgerð og byggingarfræðingur
Samblykt
 02. MAJ 2016
 Richard Ólafur Briem
 Byggingarfræðingur

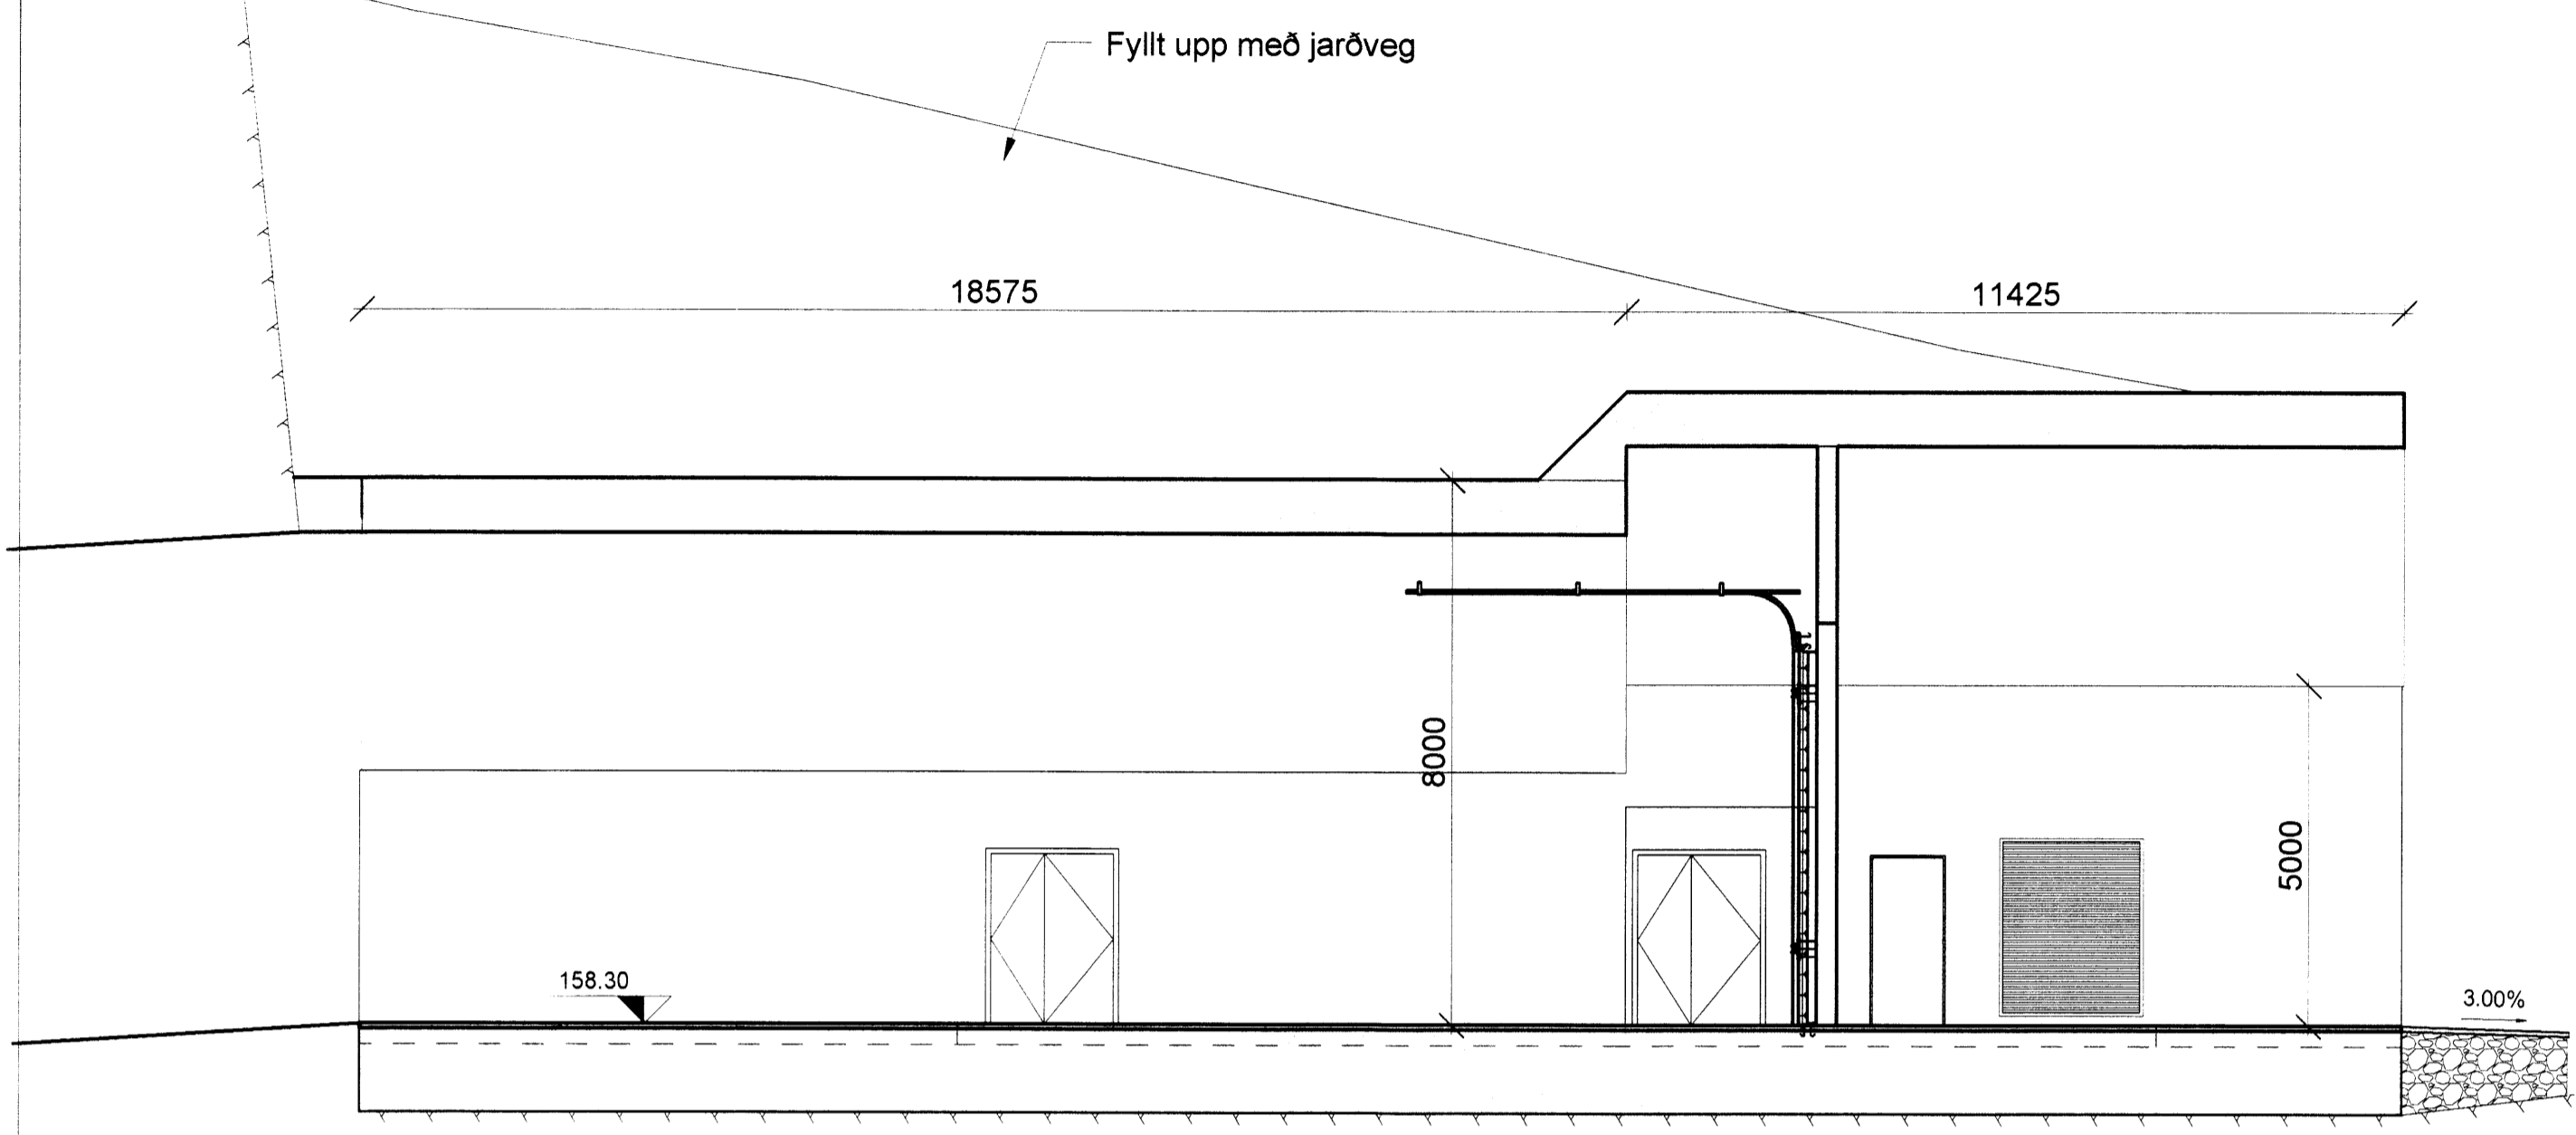


Sneið A-A
1:100

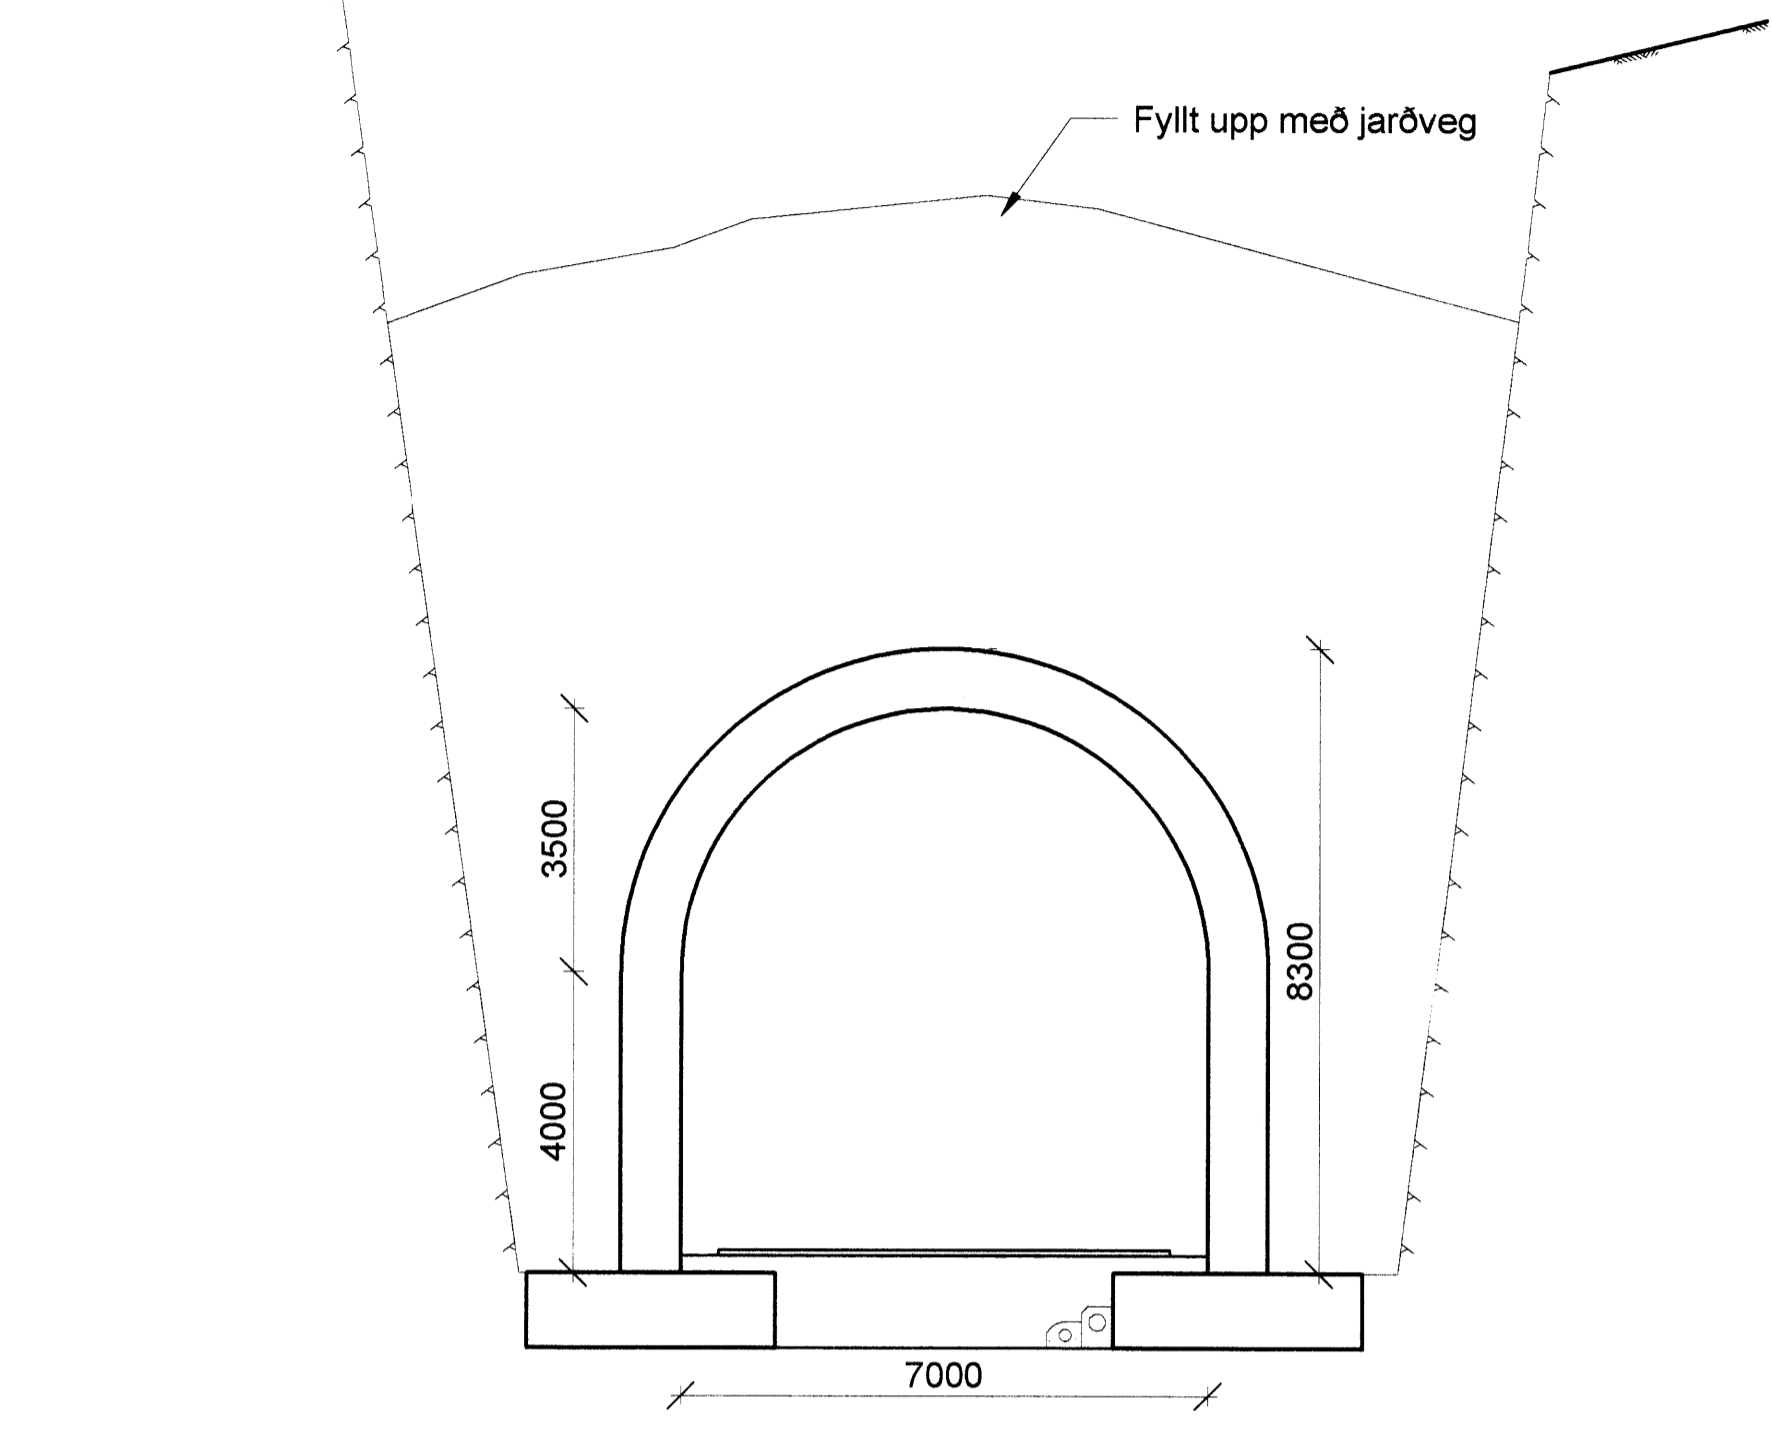

Sneið B-B
1:100

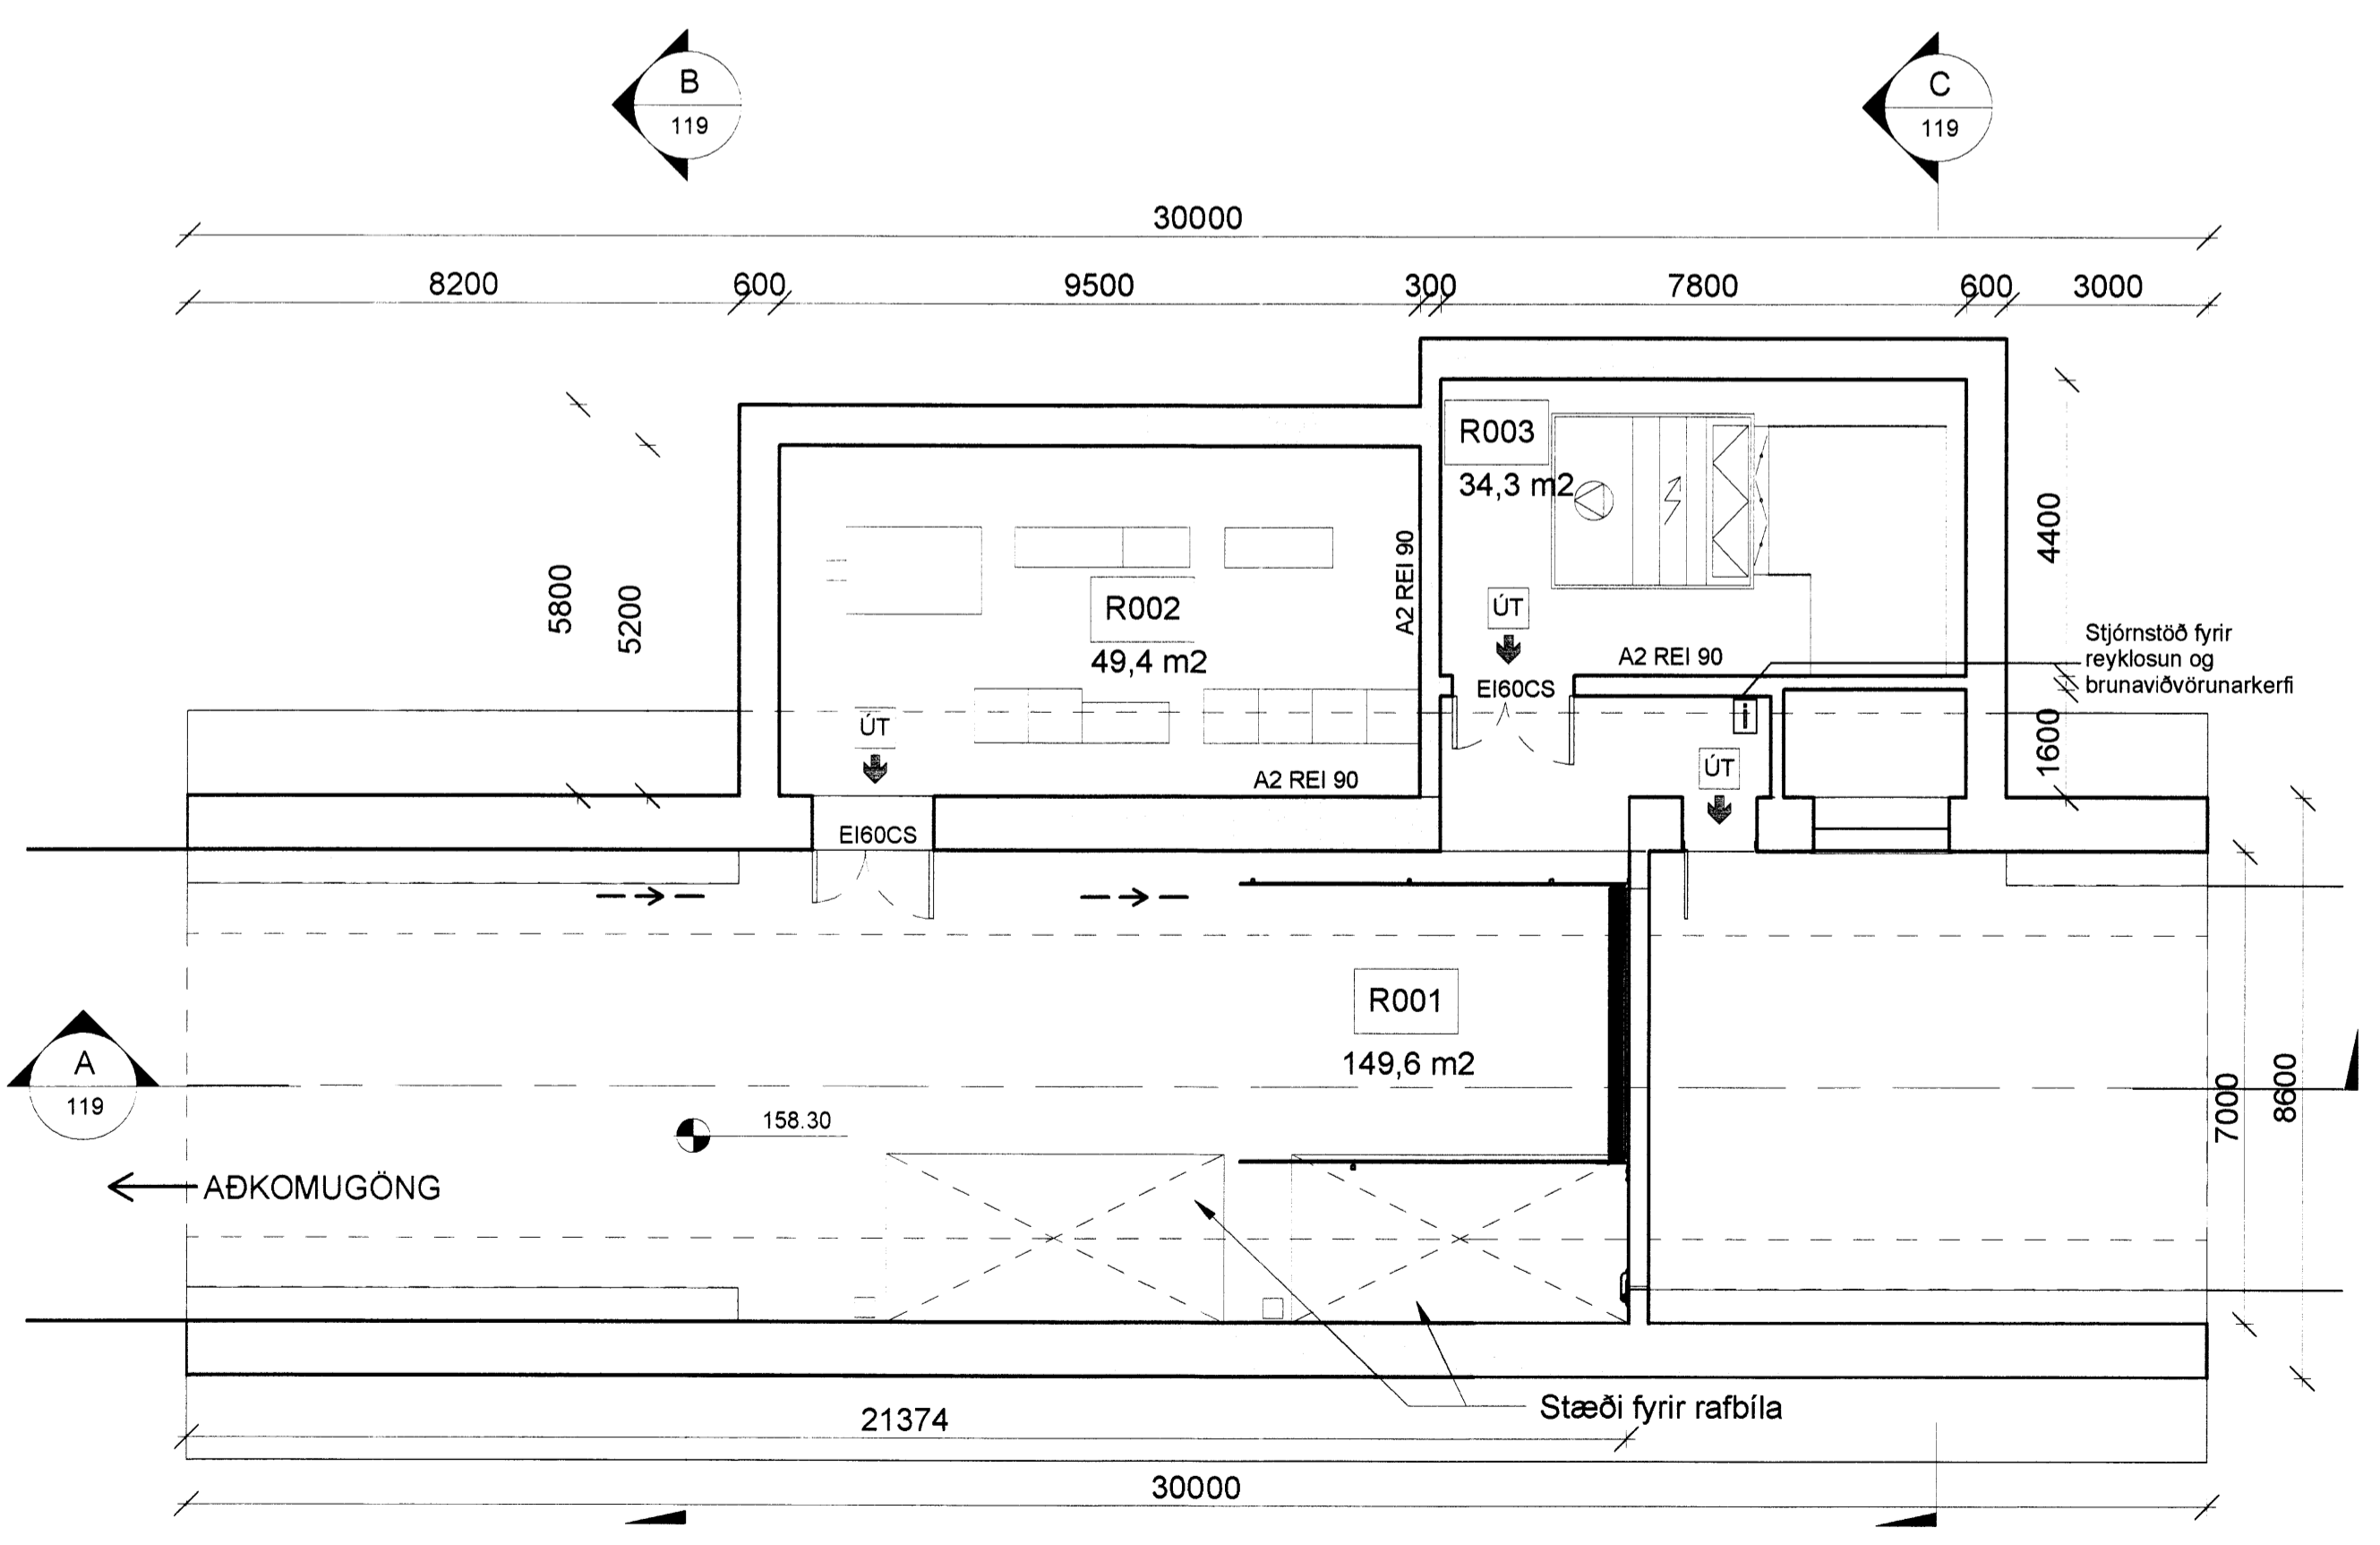

Grunmynd gk. 158,30
1:100

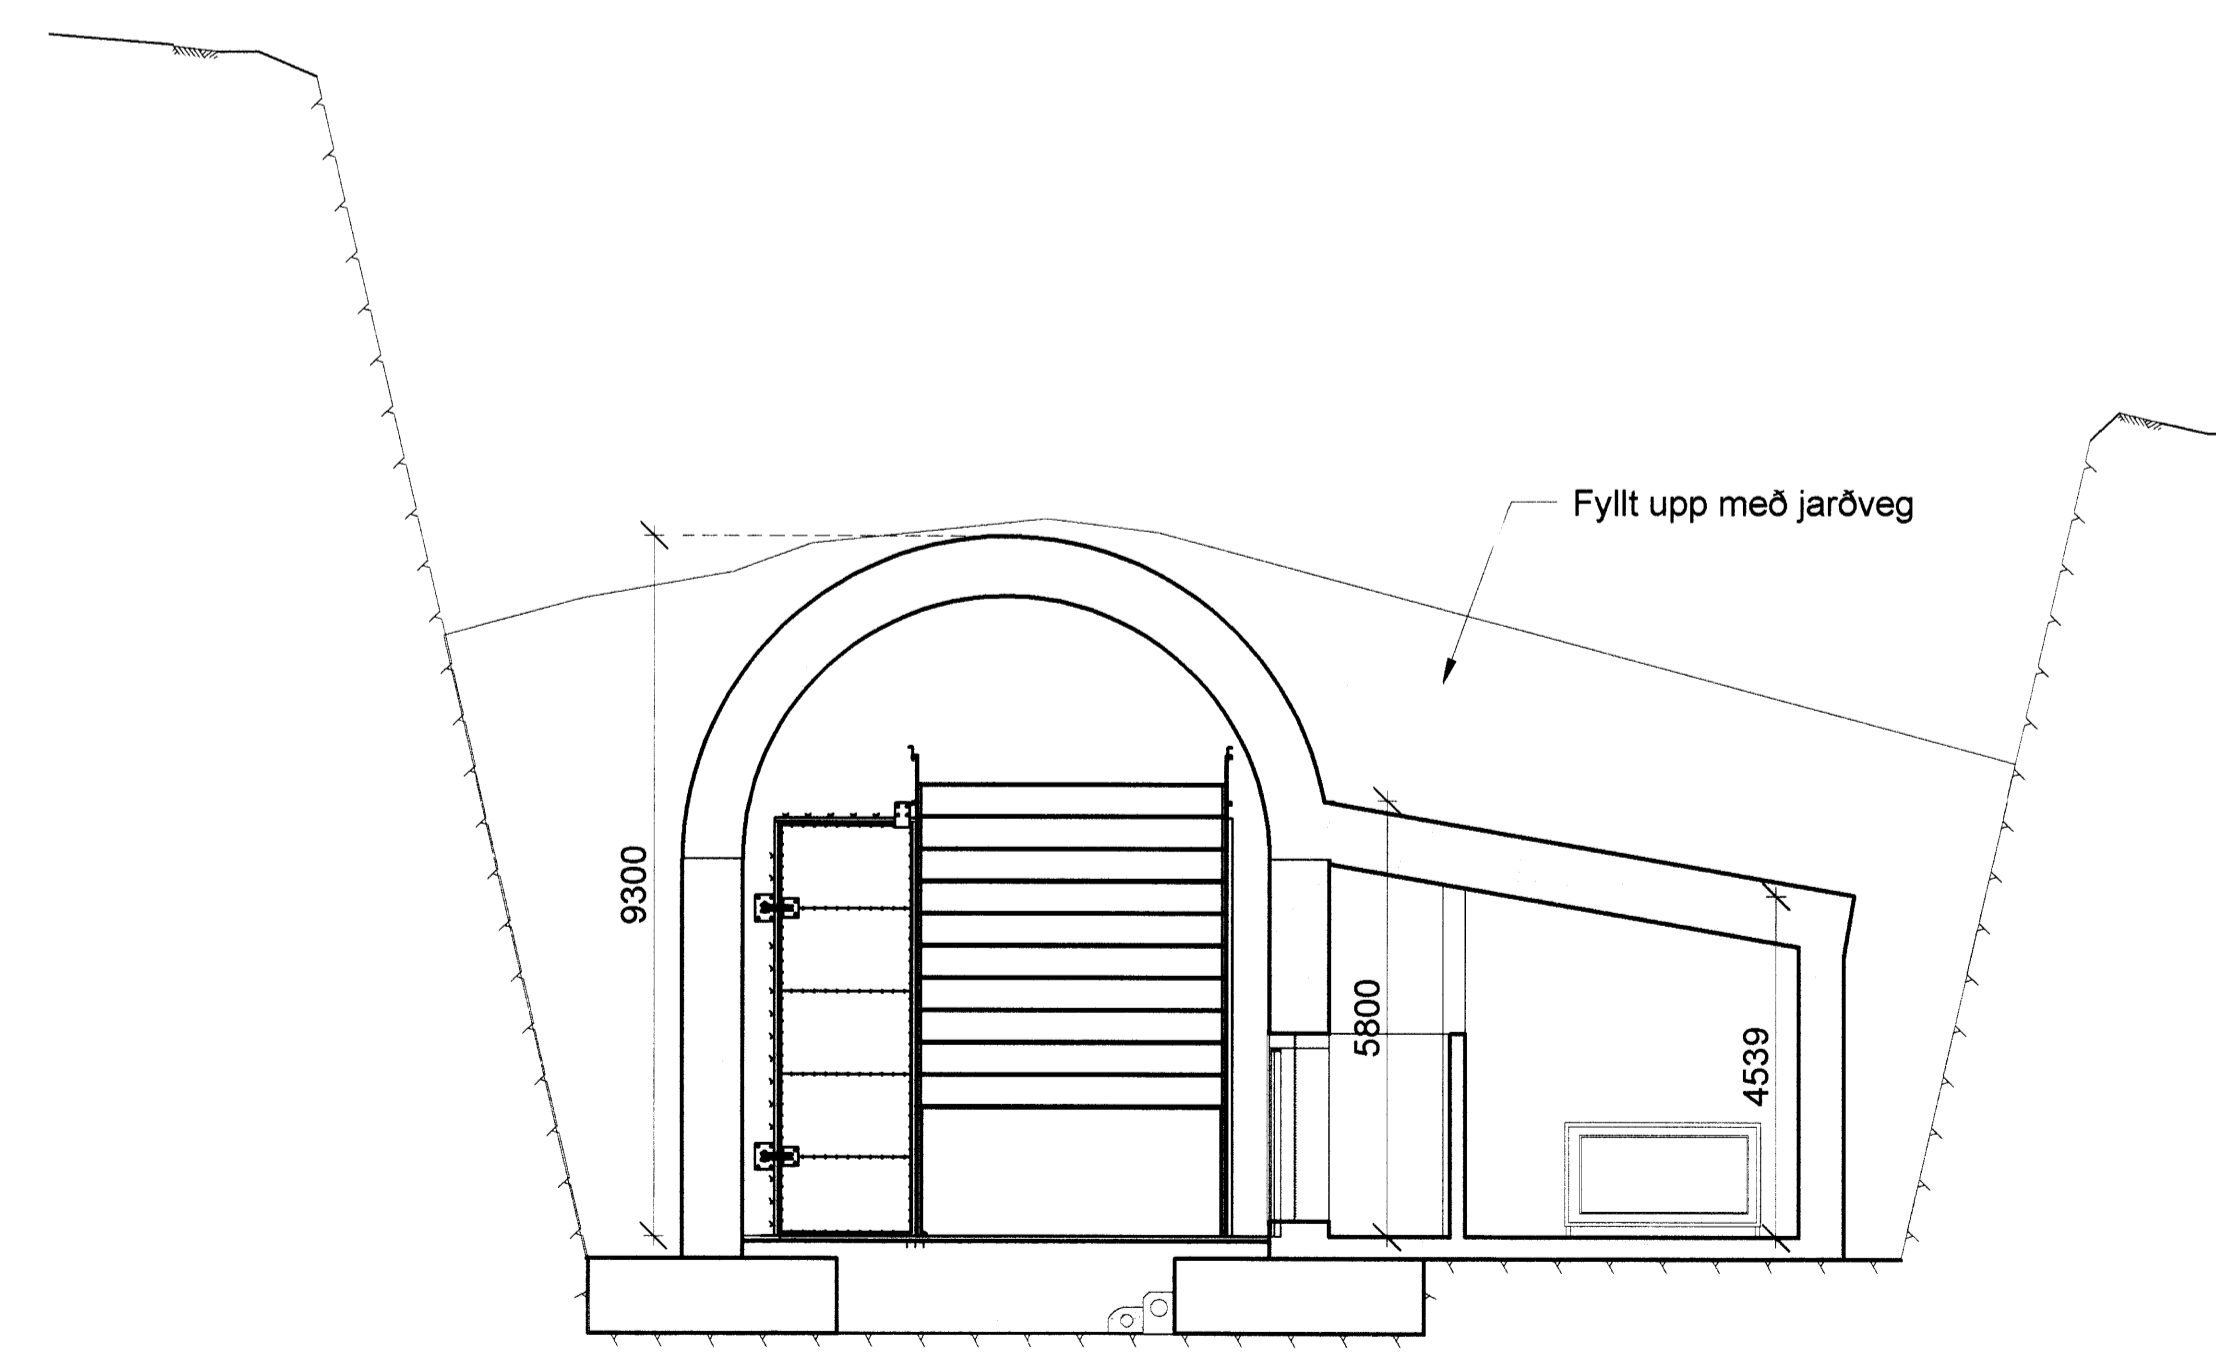

Sneið C-C
1:100

Rýmislisti: Aðkomumunni
 R001: Innra rými aðkomumunna
 R002: Búnaður
 R003: Loftræstihólf
 Brunamerkingar
 EI60C: EI₂60-C (A₂-s1, clo) lyfta

ATH: Öll mál skulu tekin á staðnum áður en smíði hefst.
 Ósamræmi í gögnum skal án tafa tilkynna skriflega til hönnuða.


Útg.	Dags.	Skýring	Br.af.
A	13.04.2016	Málsetningar og merkingar fyrir skráningatöflu.	BGH

Búrfellsvirkjun
 Skeiða- og Gnúpverjahreppi
 VERKKAUPI: Landsvirkjun
 KENNITALA: 420269-1299
 STAÐGREINIR: 8720-5-87090010
 LANDNÚMÉR: 166701

ADALTEIKNINGAR
 EFN: Grunnmyndir og sneiðingar - Aðkomumunnur
 MÆLIKVÆÐI: 1:100
 FRUMSTÆÐ BLAÐS: A1
 TEIKNAD AF: BGH
 YFIRFARIÐ: ROB
 DAGSETNING: 12.02.2015
 VERKNÚMÉR: 1522
 TEIKN. NR.: 119
 ÚTGÁFA: A

VA ARKITEKTAR
 borgartún 6
 105 reykjavík
 sími: 530 6960
 f. 450400-3510
 vaarkitektar@vaarkitektar.is
 www.vaarkitektar.is

ÚTGEFANDI: Richard Ólafur Briem K.T. 210850-4499
 8164

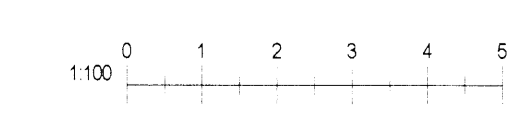

Teikning þessi er gefin út af undirritaðum fyrir hönd höfundar/teiknar. VA arkitektar ehf. Teikninguna má ekki sýna með neðrum hætti, að hún sé tekið í heild eða skýrlega leyfis höfundar.