



NORÐ-AUSTUR

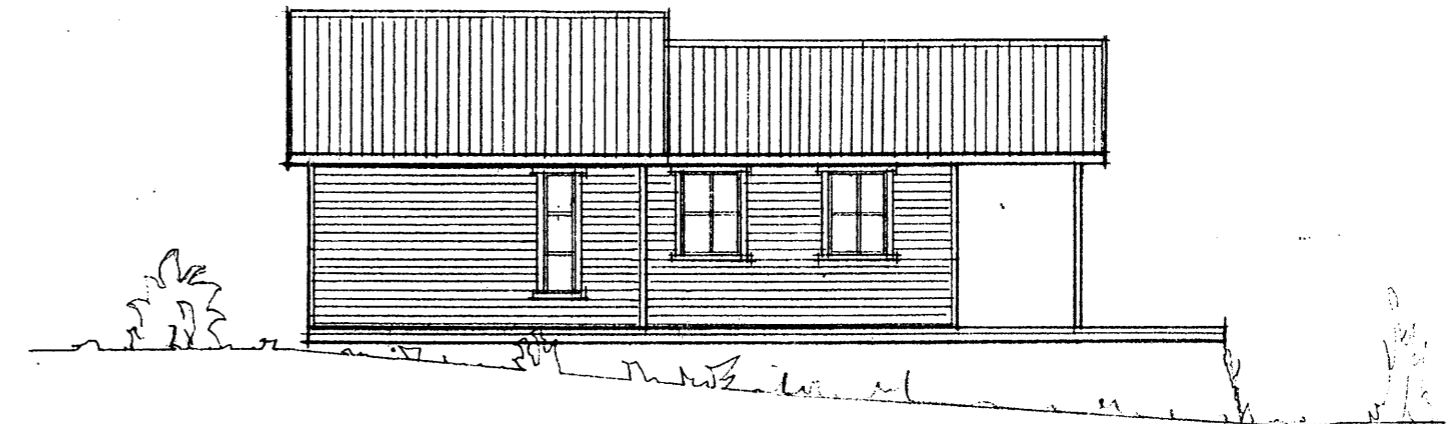


NORÐ-VESTUR





SUÐ-VESTUR

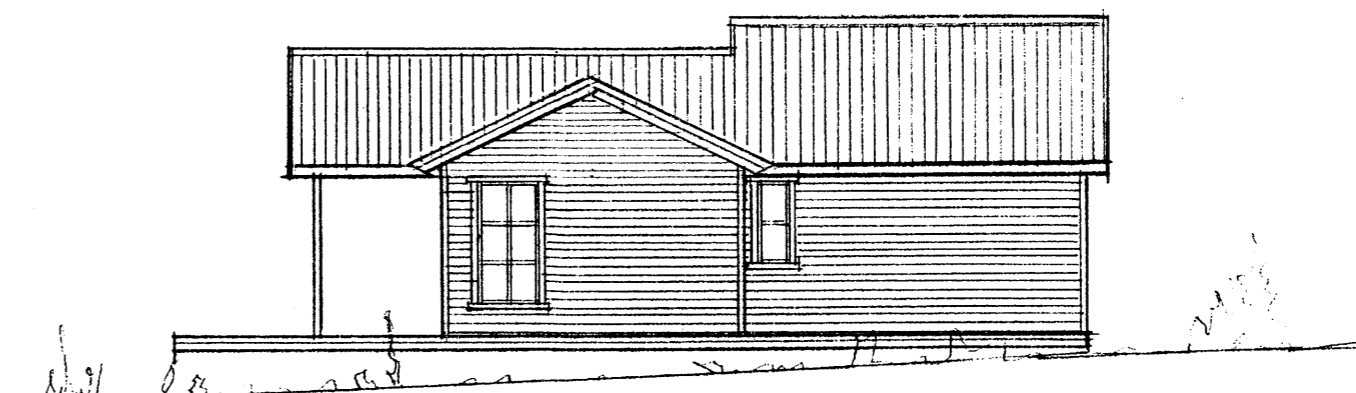

SUÐ-AUSTUR

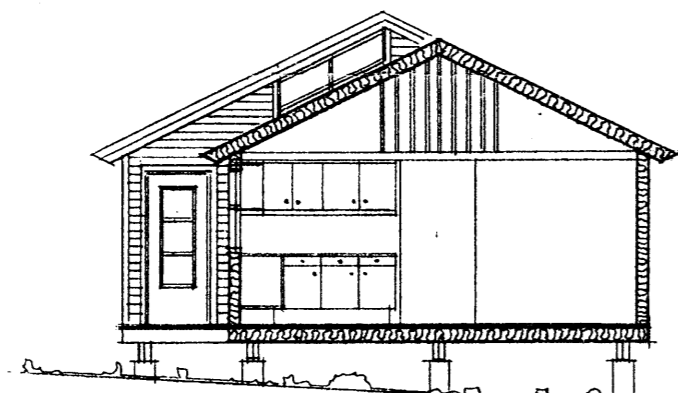

SNÍÐ

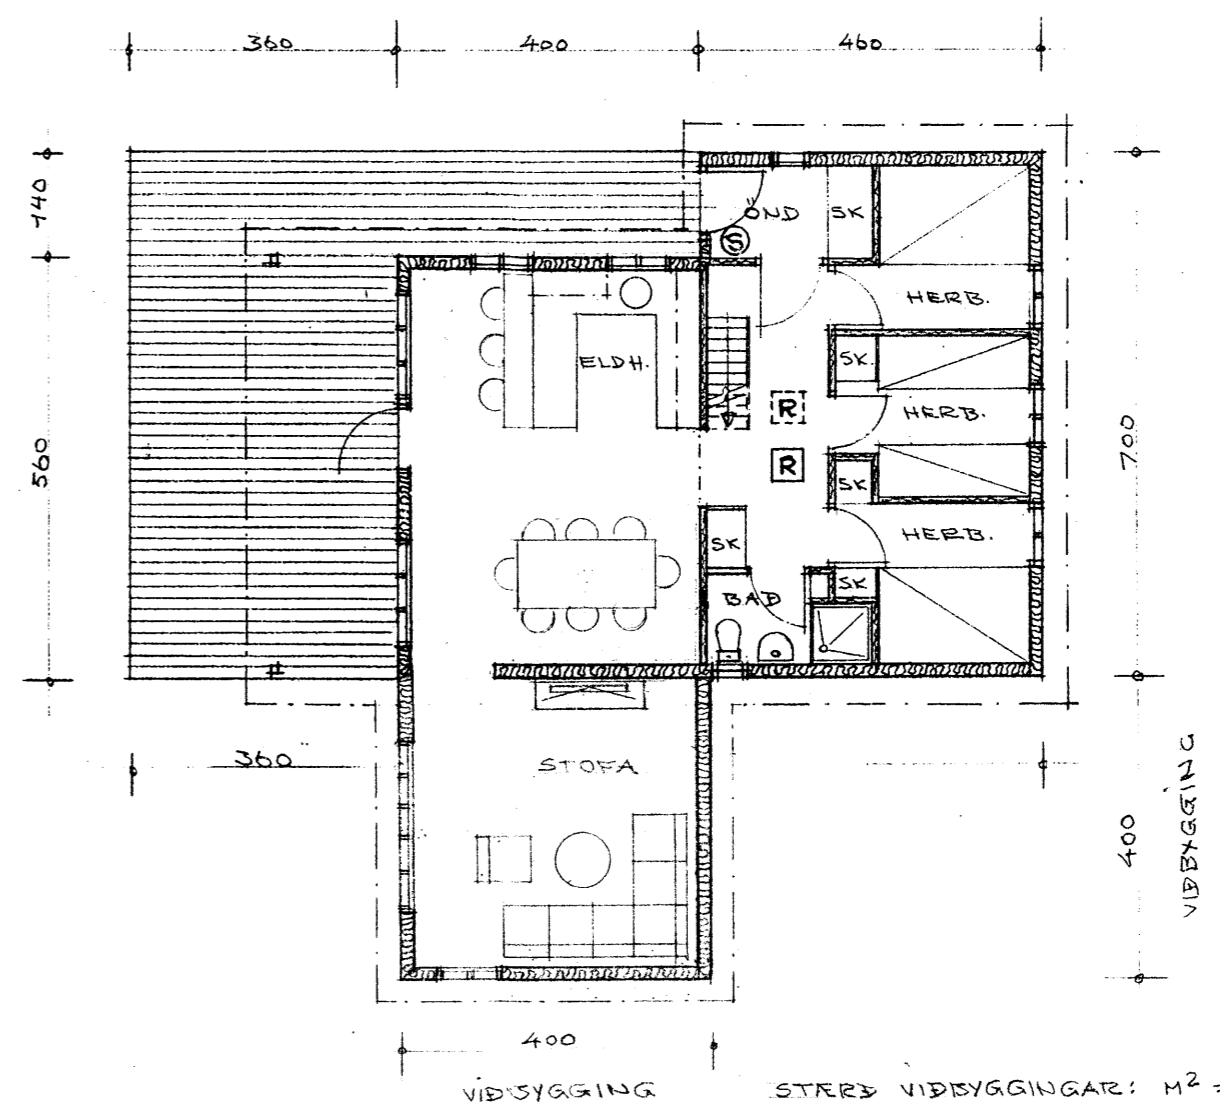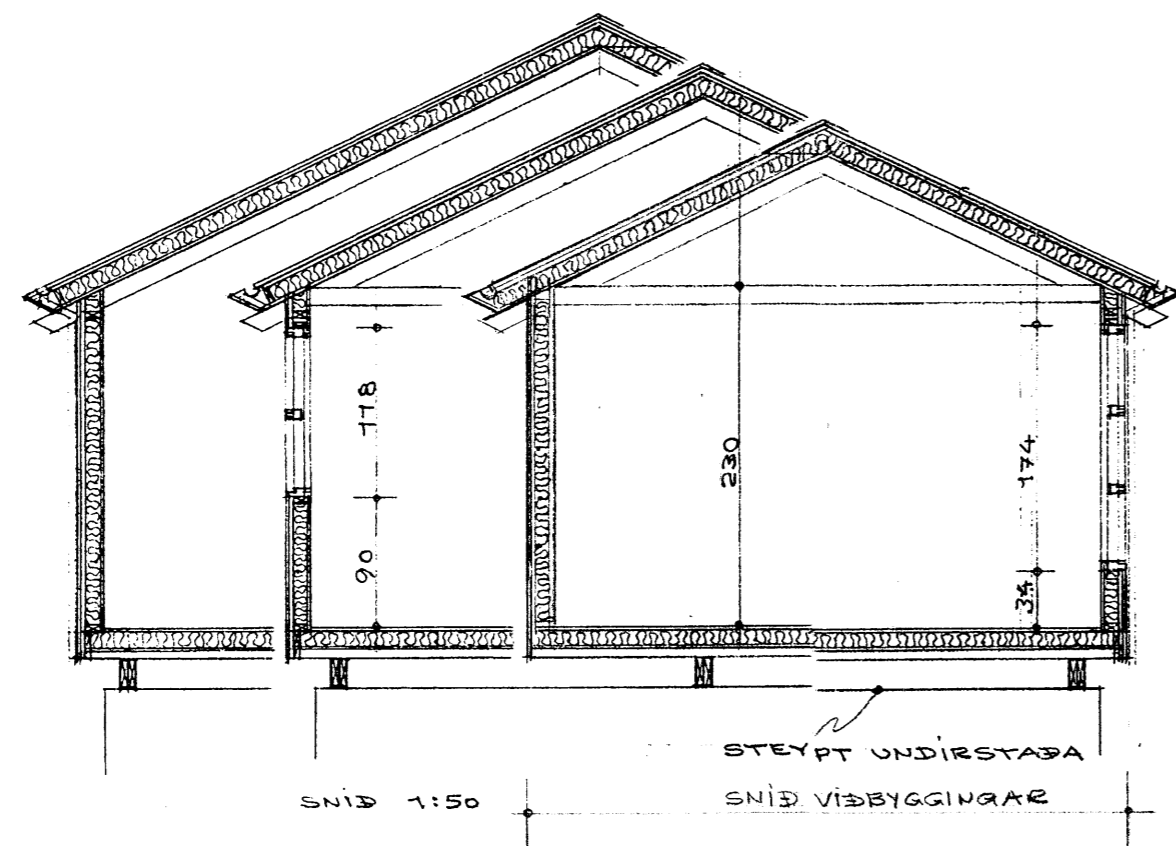

SUMARHÚS Í LANDI HÆÐARENDA. VIÐBYGGING
 GRUNNMYND, ÚTLIT, SNÍÐ
 BRUNJAR BJÖRGVINSSON, HÚSGAGNAARKITEKT. FHÍ
 HÁHÉÐ 21 GARBÆK

1187
 M = 1:100
 D. 25.7.93
 BREYTT
 24.8.13