Skipulags- og byggingarfulltrúi Hafnarfjarðarkaupstaðar
Samþykkt
10. FEB. 2015
Byggingarfulltrúi

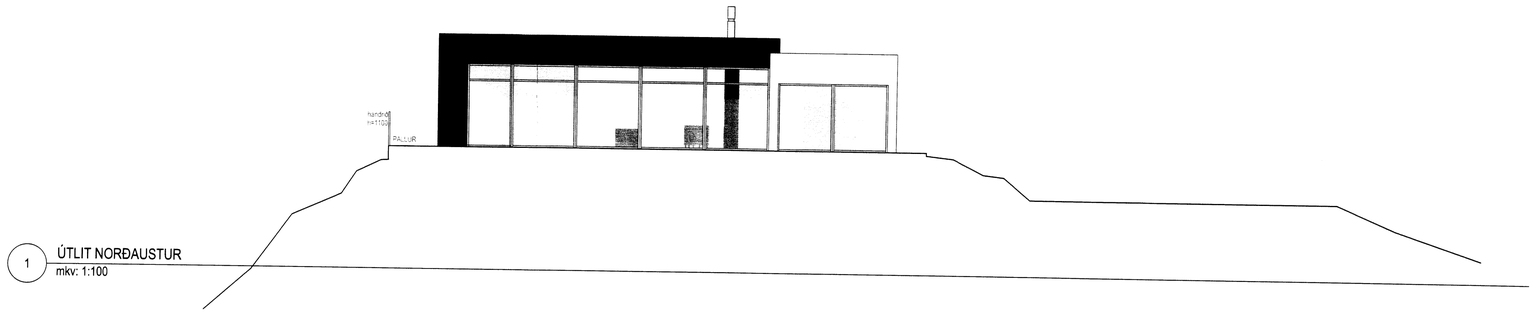

1 ÚTLIT NORÐAUSTUR
mkv: 1:100

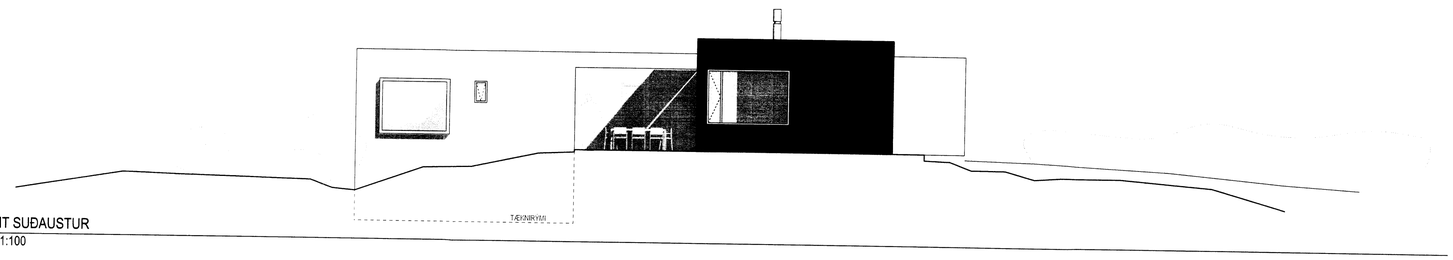

2 ÚTLIT SUÐAUSTUR
mkv: 1:100

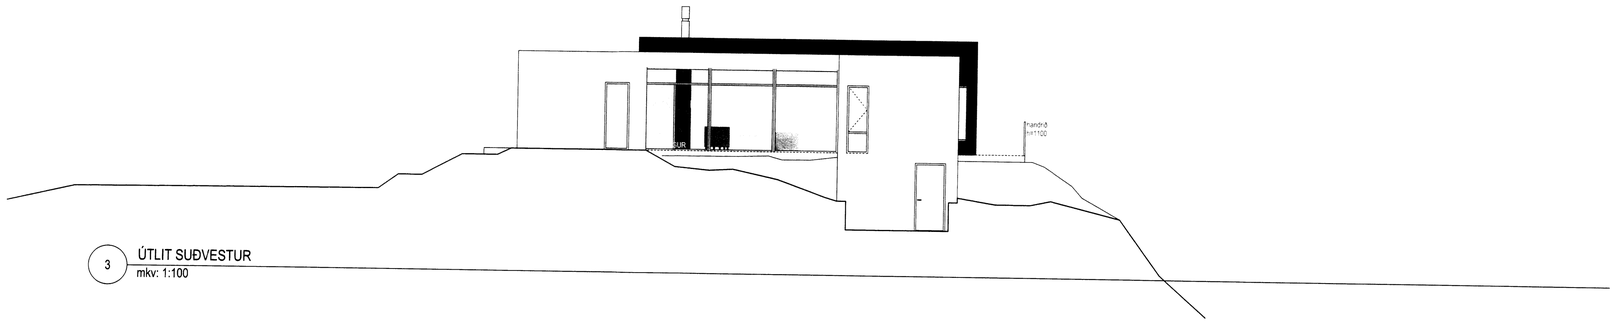

3 ÚTLIT SUÐVESTUR
mkv: 1:100

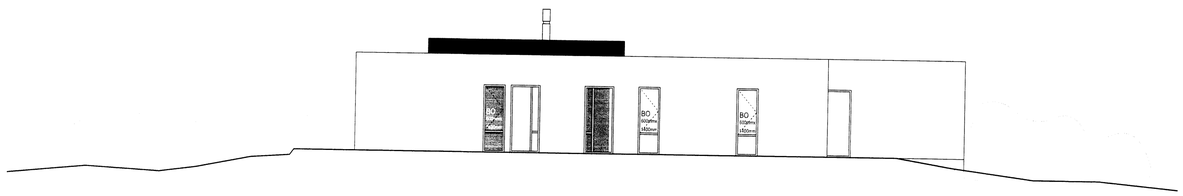

4 ÚTLIT NORÐVESTUR
mkv: 1:100

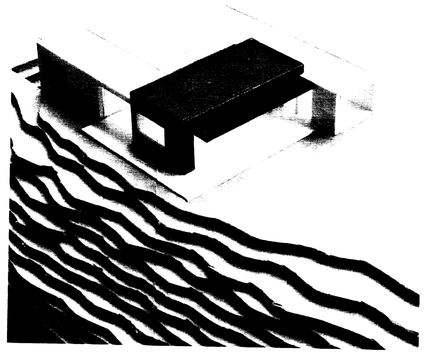

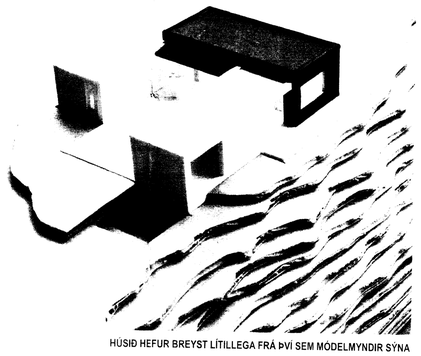

HÚSIÐ HEFUR BREYST LÍTILLEGA FRÁ ÞVÍ SEM MODELMYNDIR SÝNA

5 MODELMYNDIR

ÖLL MÁL SKAL SANNREYNA Á VERKSTAÐ ÁÐUR EN SMÍÐI HEFST

Árni Kjartansson arkitekt FAÍ	kt: 040352-3099
Baxting Bjarnar Jónsson arkitekt FAÍ	kt: 020464-5509
Jóhannes Þórðarson arkitekt FAÍ	kt: 121057-6039
Sigbjörn Kjartansson arkitekt	kt: 121258-2269
Sigurður Halldórsson arkitekt FAÍ	kt: 100857-2009

ILLAGIL 2
NESJAR Í GRAFNINGI
SUMARHÚS

8195

ÚTLIT

AÐALUPPDRÁTTUR

Breyting: --	Teikn.nr.: 04	GLÁMA·KÍM
Útgáfudag.: 07.01.2015	Mkv.: 1:500	Arkitektar Laugavegi 164 eht, 105 Reykjavík s: 530-8100, f: 530-8101, kt: 560 496 2739 glama@glama-kim.is, www.glama-kim.is
Verknr.: 1405031	Teikn.: BBJ / Yfirf.: BBJ	

BANNAÐ ER AÐ MÆLA AF TEIKNINGUM
TEIKNINGI MÁ EKKI MÁ EKKI AFRITA MEÐ VÉLRÆNUM HETTI ÁÚN ÚTGÁFU ÞESSARAR TEIKNINGAR