Undirritun samræmingarhönnuðar:

Dav̄ð Sig

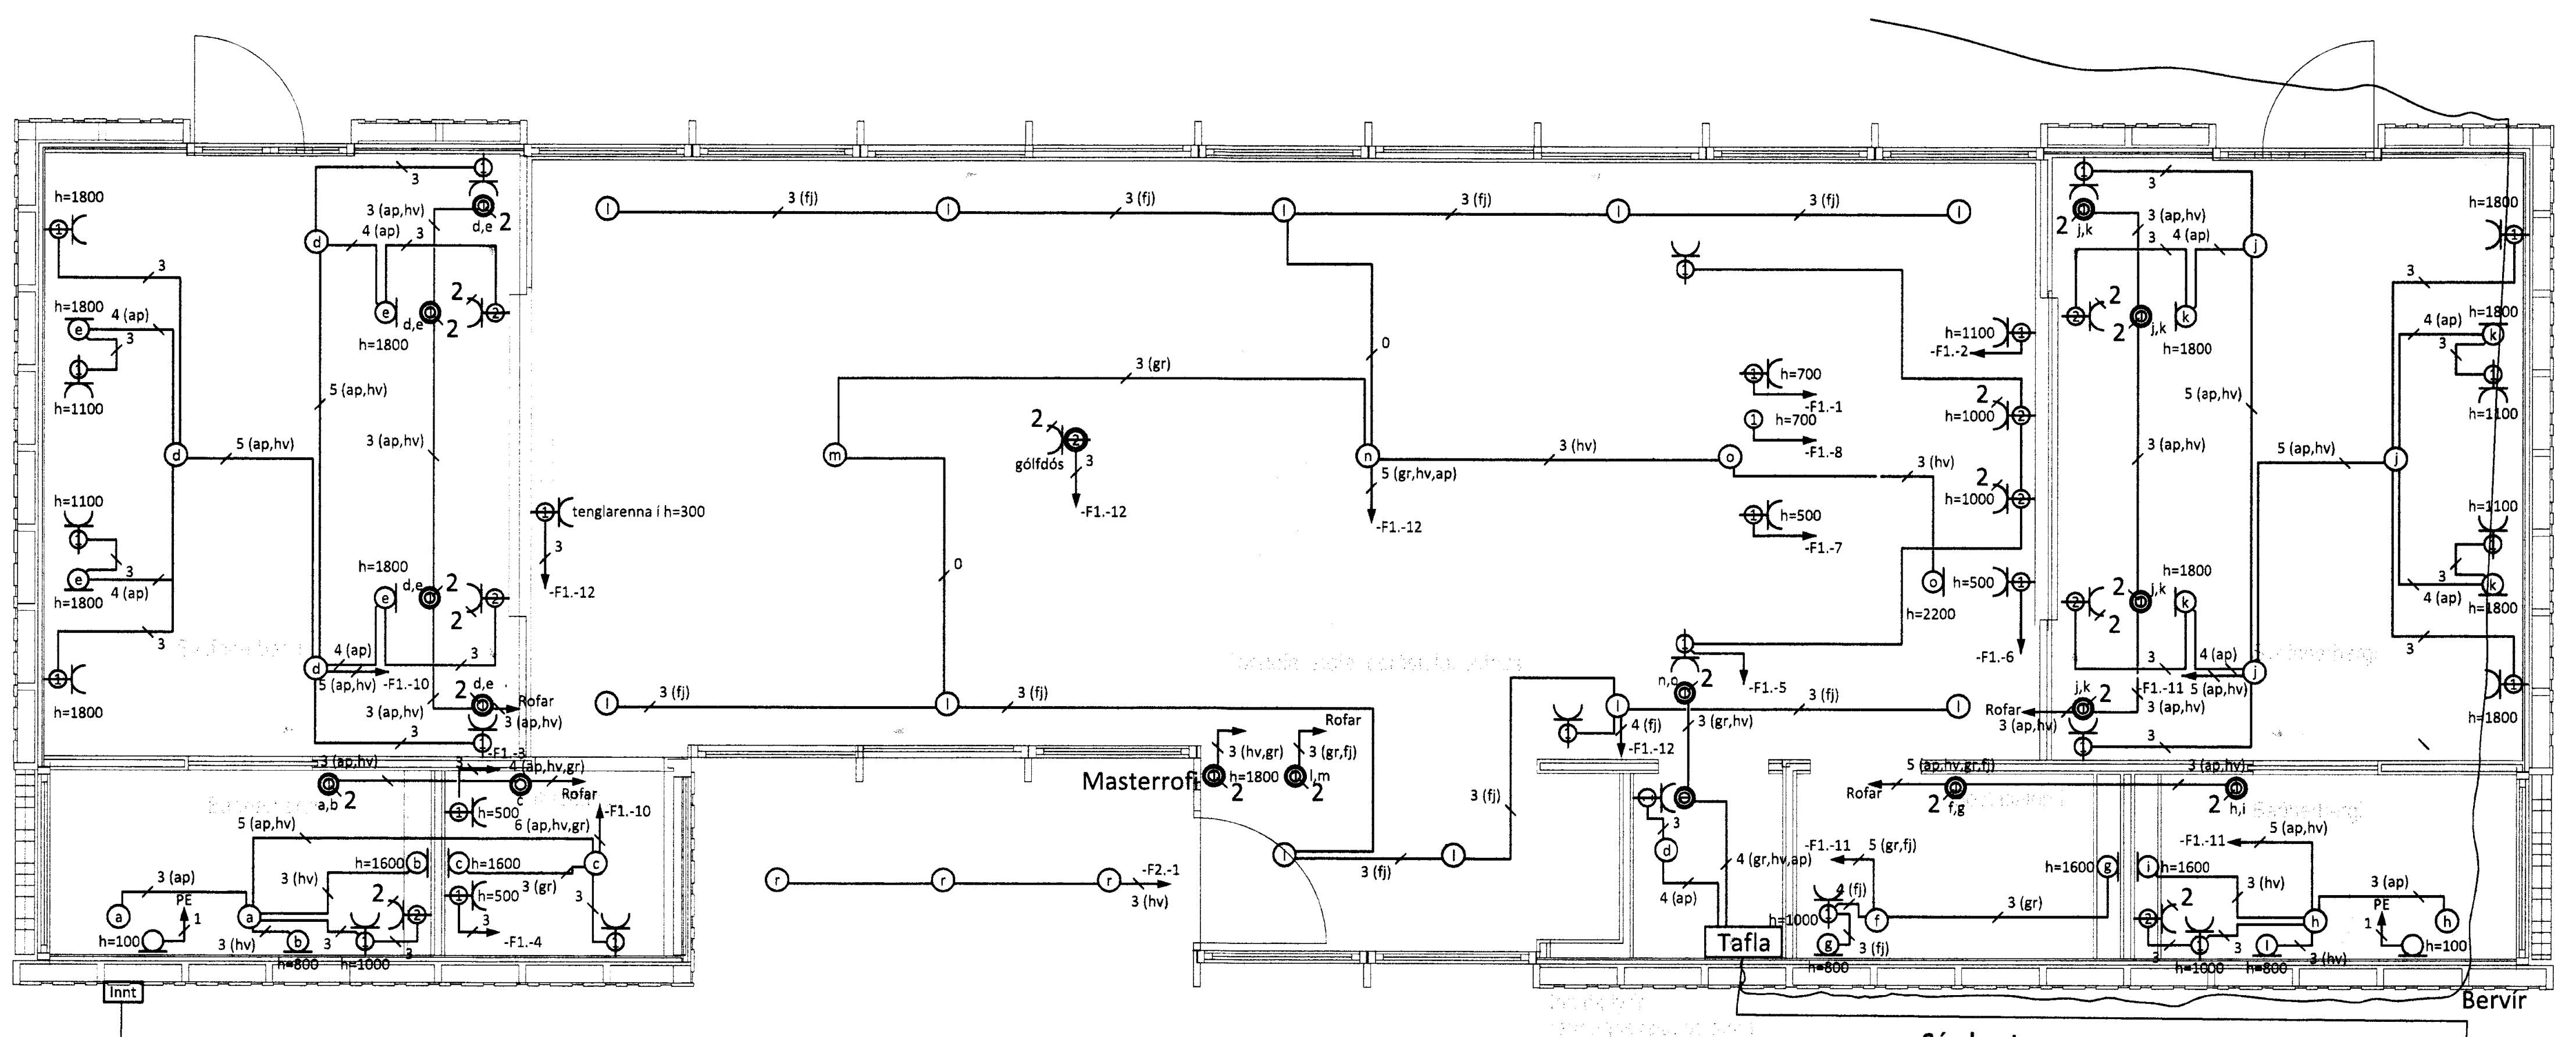
Masterrofi
Tafla
Bervír
2
h=1800
h=1100
tenglarenna í h=300
gólfdós
-F1.-12
-F1.-10
-F1.-11
-F1.-5
-F1.-6
-F1.-7
-F1.-8
-F2.-1
Rofar
Innt

Boltun/suða
við stálgrind

Sérskaut.
25mm² Cu einangraður vír
frá PE skinnu töflu, lagður að
og soðinn við stálgrind sem
timburhúsið er reist á, þaðan
bervír grafinn í leiðandi
jarðlag.

Lágspenna 1:50

Ljósleiðari.
Inntak ljósleiðara

Heimtaug.
3x63A frá Rarik

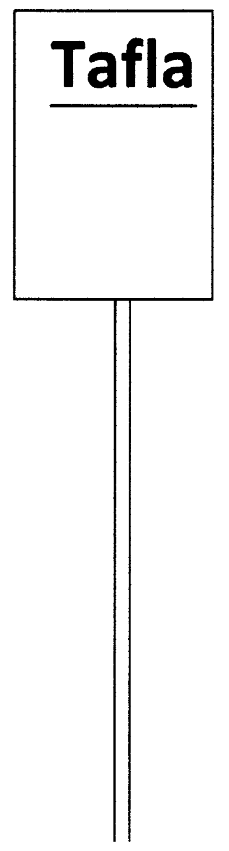

Snið 1:20

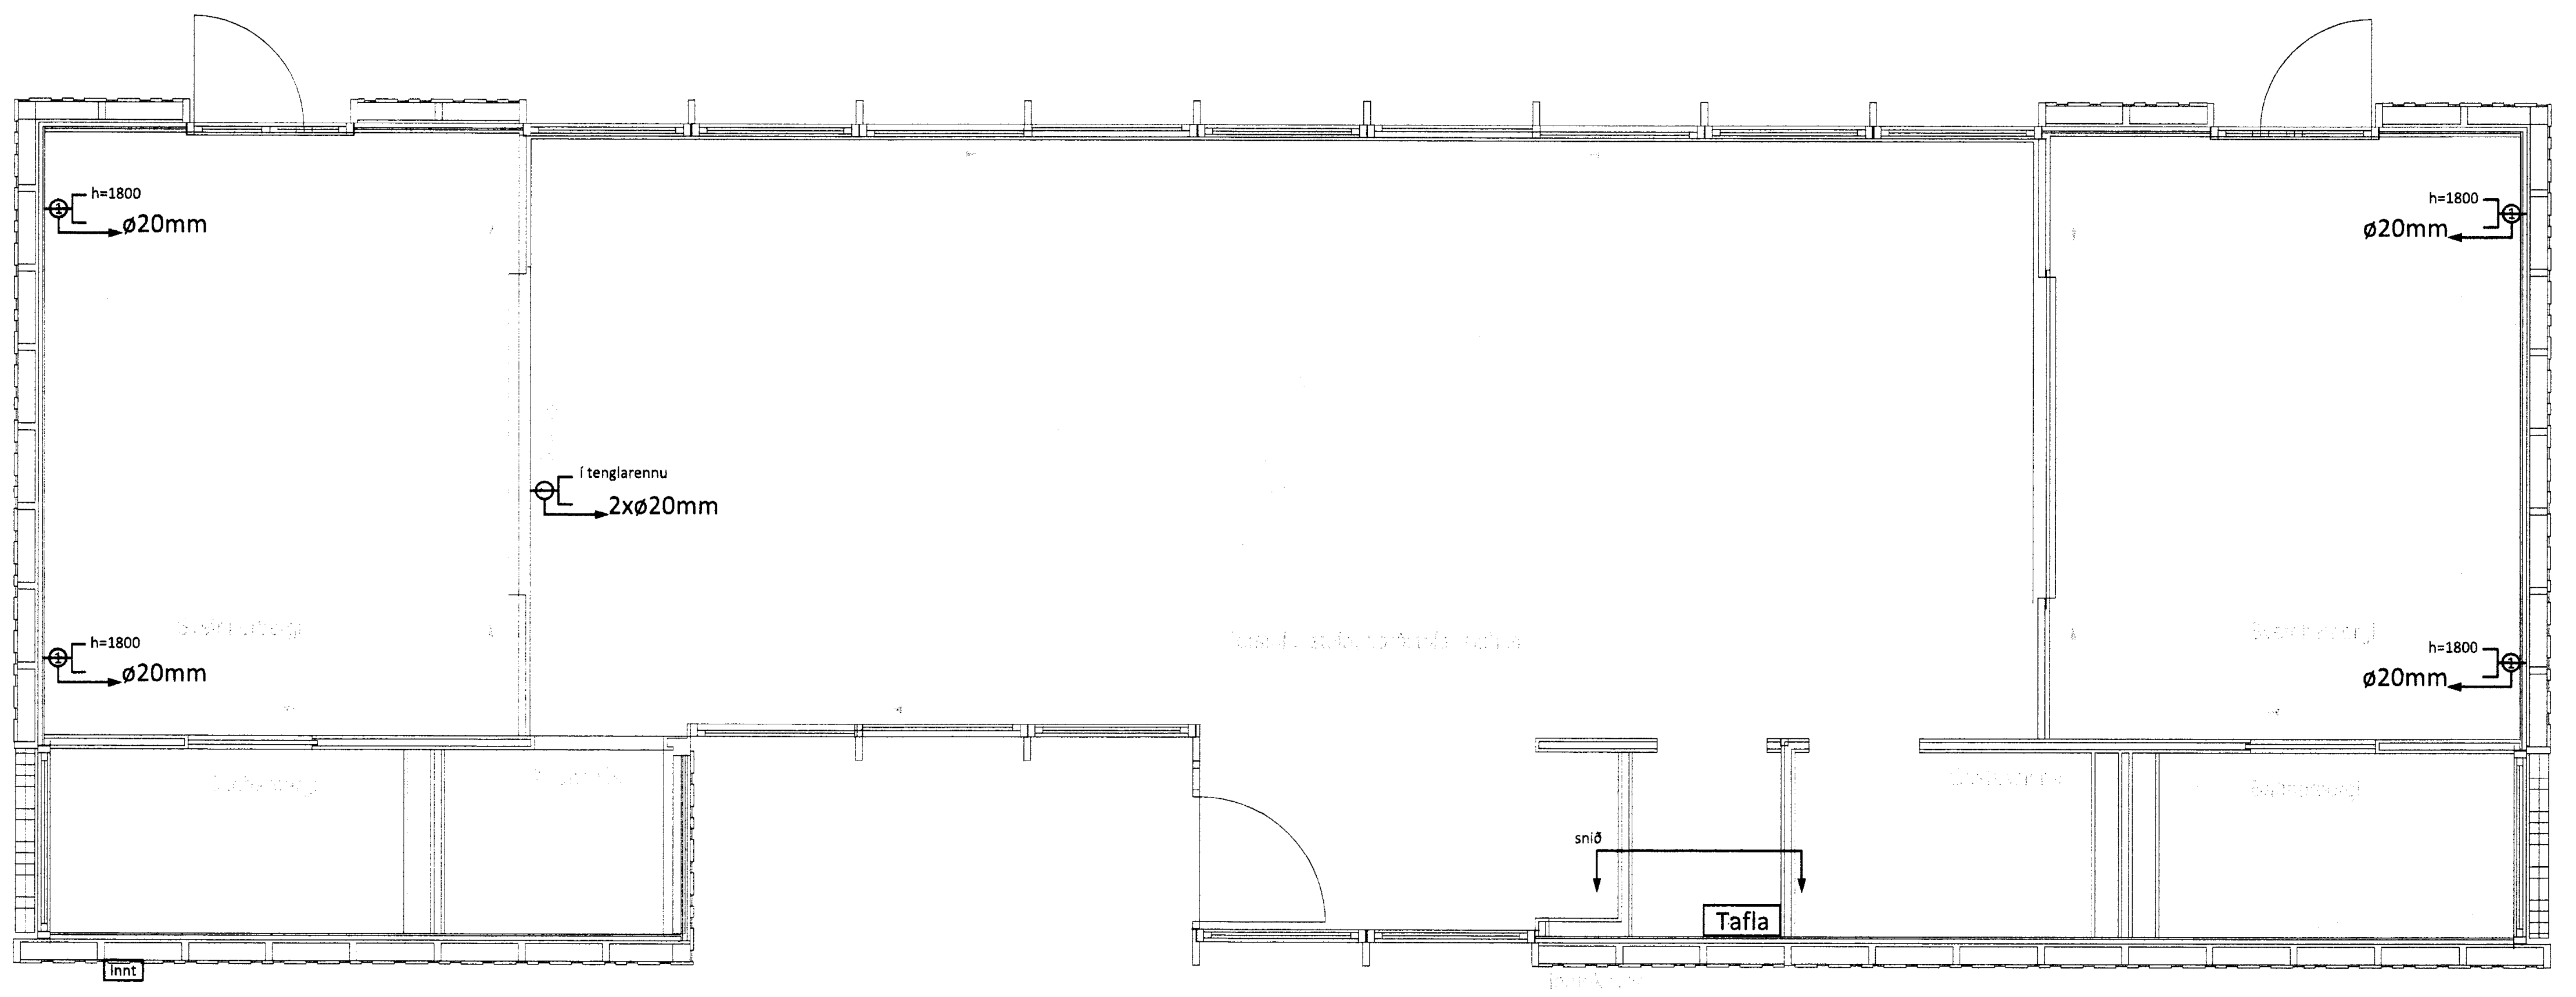
h=1800
ø20mm
í tenglarennu
2xø20mm
snið
Tafla
Innt

Smáspenna 1:50

TA

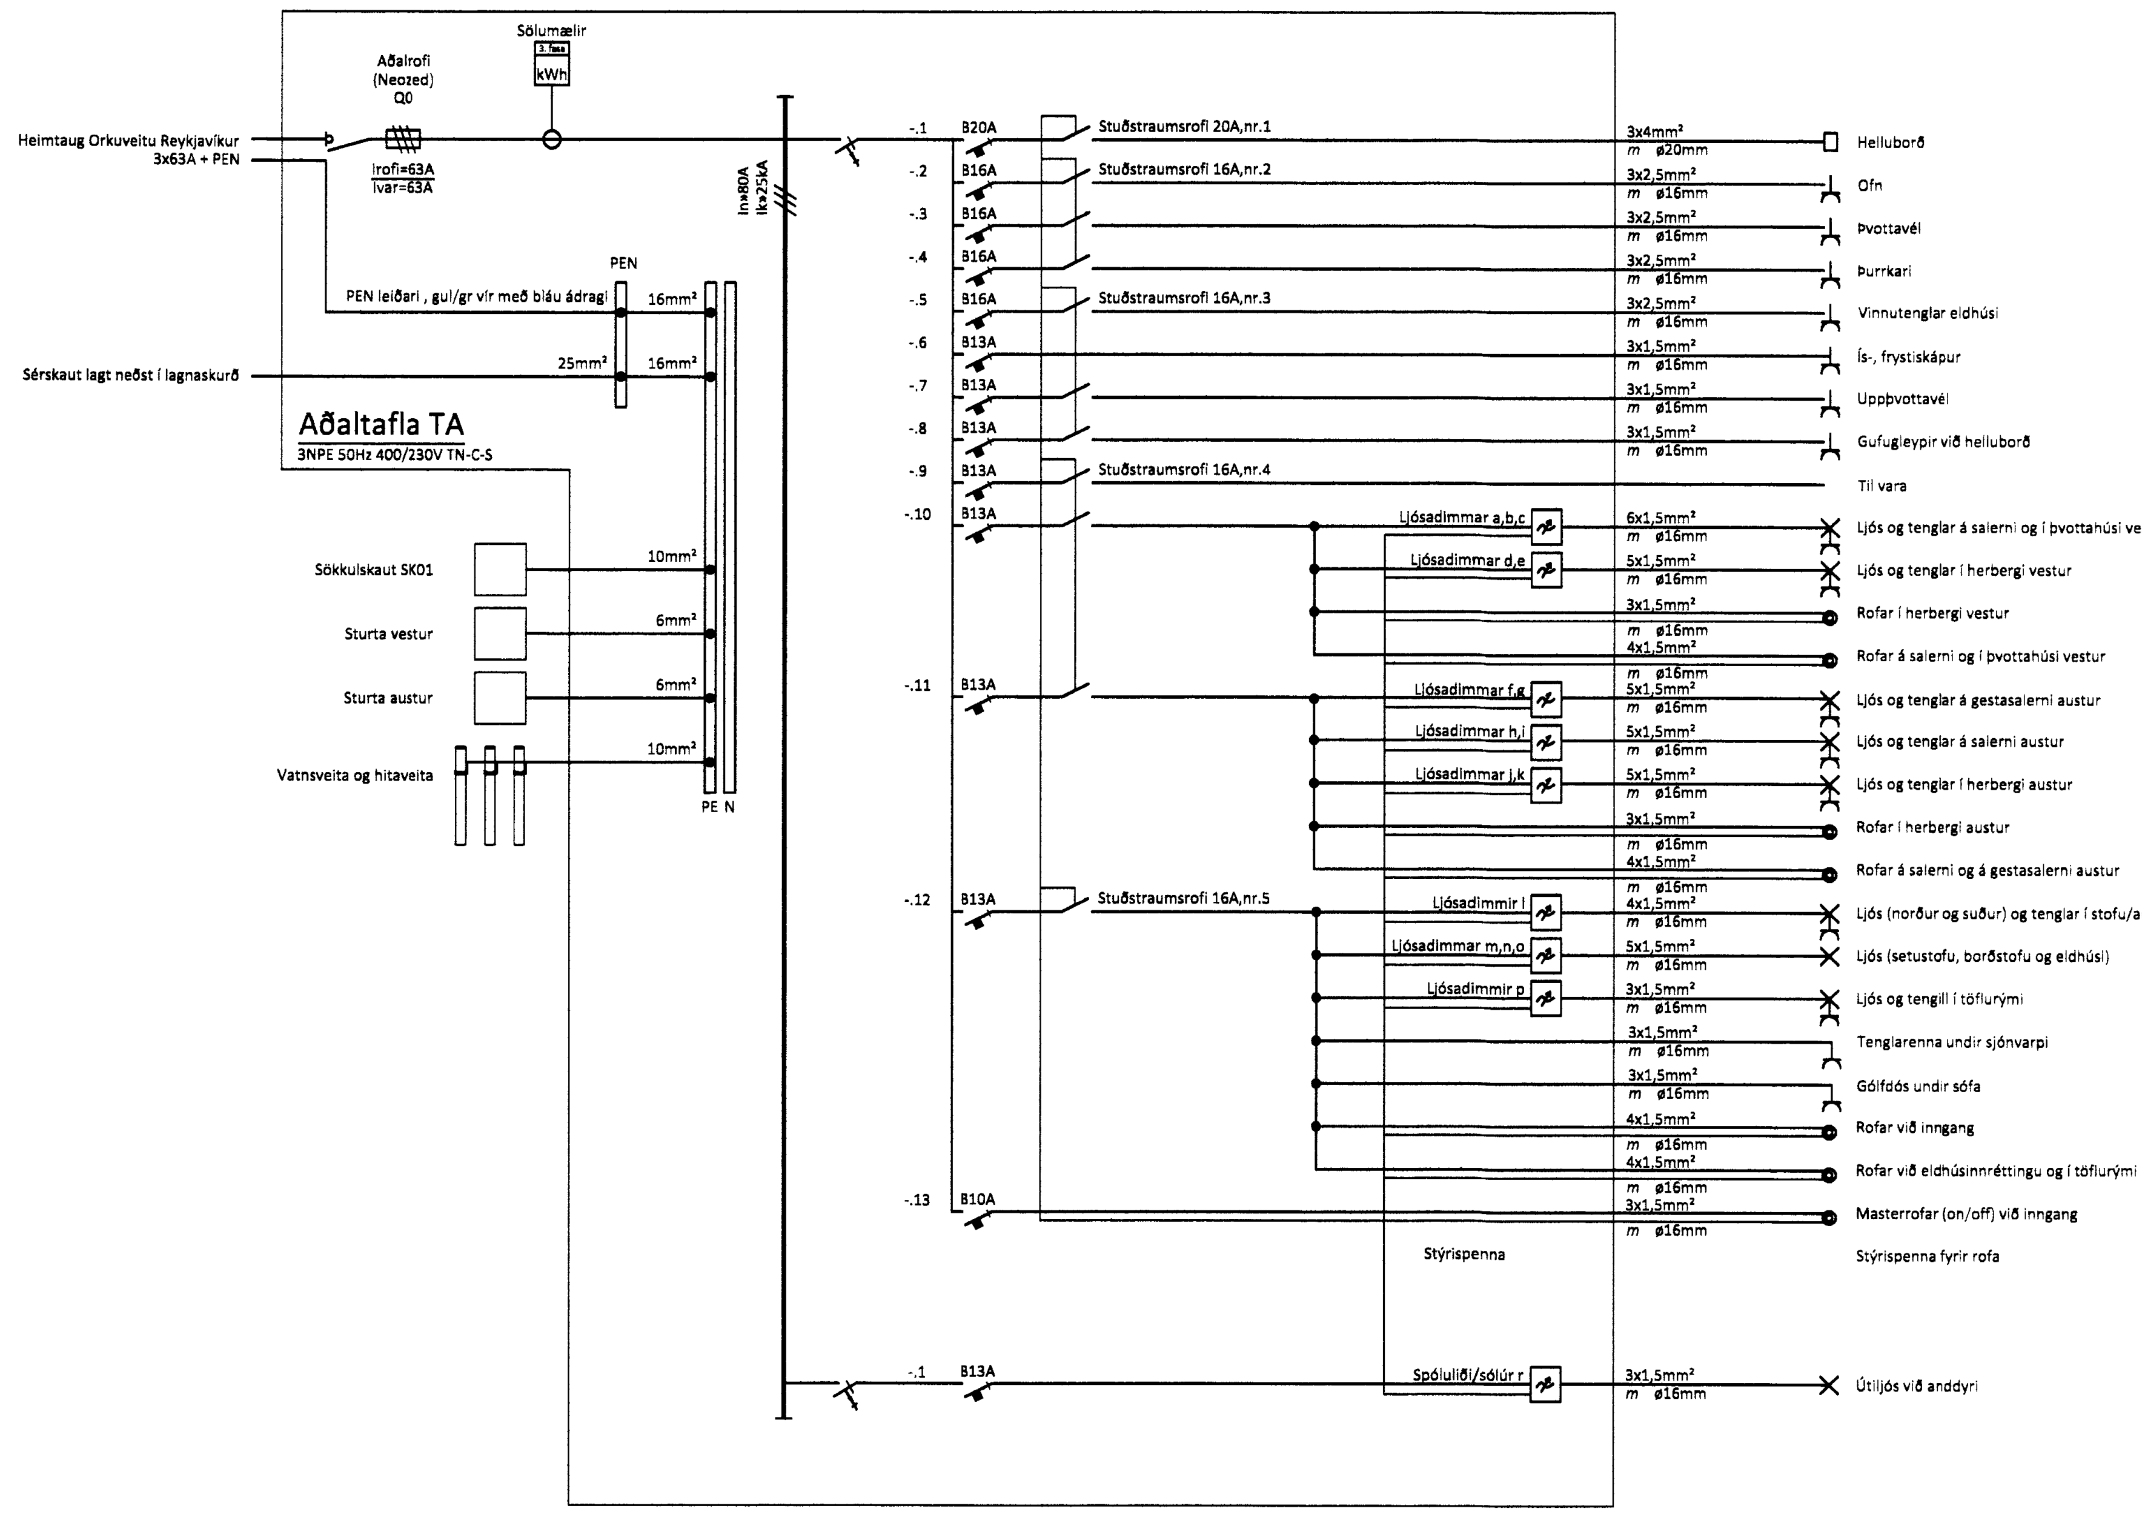
Sölumælir
3. fasa
kWh
Aðalrofi
(Neozed)
Q0
Irofi=63A
Ivar=63A
In»80A
Ik»25kA
PEN
PE
N
16mm²
25mm²
10mm²
6mm²
Styrispenna
Ljósadimmar a,b,c
Ljósadimmar d,e
Ljósadimmar f,g
Ljósadimmar h,i
Ljósadimmar j,k
Ljósadimmir l
Ljósadimmar m,n,o
Ljósadimmir p
Spóluliði/sólúr r

Heimtaug Orkuveitu Reykjavíkur
3x63A + PEN

PEN leiðari , gul/gr vír með bláu ádragi

Sérskaut lagt neðst í lagnaskurð

Aðaltafla TA
3NPE 50Hz 400/230V TN-C-S

Sökkulskaut SK01

Sturta vestur

Sturta austur

Vatnsveita og hitaveita

-.1	B20A	Stuðstraumsrofi 20A,nr.1	3x4mm² m ø20mm	Helluborð
-.2	B16A	Stuðstraumsrofi 16A,nr.2	3x2,5mm² m ø16mm	Ofn
-.3	B16A		3x2,5mm² m ø16mm	Þvottavél
-.4	B16A		3x2,5mm² m ø16mm	Þurrkari
-.5	B16A	Stuðstraumsrofi 16A,nr.3	3x2,5mm² m ø16mm	Vinnutenglar eldhúsi
-.6	B13A		3x1,5mm² m ø16mm	Ís-, frystiskápur
-.7	B13A		3x1,5mm² m ø16mm	Uppþvottavél
-.8	B13A		3x1,5mm² m ø16mm	Gufugleypir við helluborð
-.9	B13A	Stuðstraumsrofi 16A,nr.4		Til vara
-.10	B13A	Ljósadimmar a,b,c	6x1,5mm² m ø16mm	Ljós og tenglar á salerni og í þvottahúsi vestur
		Ljósadimmar d,e	5x1,5mm² m ø16mm	Ljós og tenglar í herbergi vestur
			3x1,5mm² m ø16mm	Rofar í herbergi vestur
			4x1,5mm² m ø16mm	Rofar á salerni og í þvottahúsi vestur
-.11	B13A	Ljósadimmar f,g	5x1,5mm² m ø16mm	Ljós og tenglar á gestasalerni austur
		Ljósadimmar h,i	5x1,5mm² m ø16mm	Ljós og tenglar á salerni austur
		Ljósadimmar j,k	5x1,5mm² m ø16mm	Ljós og tenglar í herbergi austur
			3x1,5mm² m ø16mm	Rofar í herbergi austur
			4x1,5mm² m ø16mm	Rofar á salerni og á gestasalerni austur
-.12	B13A	Stuðstraumsrofi 16A,nr.5 Ljósadimmir l	4x1,5mm² m ø16mm	Ljós (norður og suður) og tenglar í stofu/alrými
		Ljósadimmar m,n,o	5x1,5mm² m ø16mm	Ljós (setustofu, borðstofu og eldhúsi)
		Ljósadimmir p	3x1,5mm² m ø16mm	Ljós og tengill í töflurými
			3x1,5mm² m ø16mm	Tenglarenna undir sjónvarpi
			3x1,5mm² m ø16mm	Gólfdós undir sófa
			4x1,5mm² m ø16mm	Rofar við inngang
			4x1,5mm² m ø16mm	Rofar við eldhúsinnréttingu og í töflurými
-.13	B10A		3x1,5mm² m ø16mm	Masterrofar (on/off) við inngang
		Stýrispenna		Stýrispenna fyrir rofa
-.1	B13A	Spóluliði/sólúr r	3x1,5mm² m ø16mm	Útiljós við anddyri

8197

Útgáfa	Lýsing	Dagsetning	Hönnuður	Yfirfarið
-	Verkteikning útgefin	1.8.2015	TM	ES

©2015.
Teikning þessi inniheldur trúnaðarupplýsingar og er eign Tveggja Húsa ehf.
Teikningin er varin með upplýsingalögum og er öll afritun óheimil (sem ekki lýtur að framvindu verksins), nema með leyfi Tveggja Húsa ehf.
Allar upplýsingar má fá hjá Tveimur Húsum ehf.

Verkefni: Minni-Borg, Baula (234-4823) Einbýlishús, Grímsnesi	Verkefni nr.: 201510
	Skali: 1:500 Stærð: A1
RAFLAGNIR Yfilitsmynd Raflagnir, smáspenna og tafla	Ha.: TM Dags: 1.8.2015
	Yf.: ES Dags: 8.8.2015
	Teikn. Nr.: 100
Tvö Hús ehf. Bræðratunga, 270 Mosfellsbær. Sími: 897 9722 tvohus@gmail.com Torfi Magnússon Rafmagnstæknifræðingur 080877-4639	Blaðsíða 2 af 2 Útgáfa: A

Prentað: 10.4.2016 06:56