




### Sperra 1

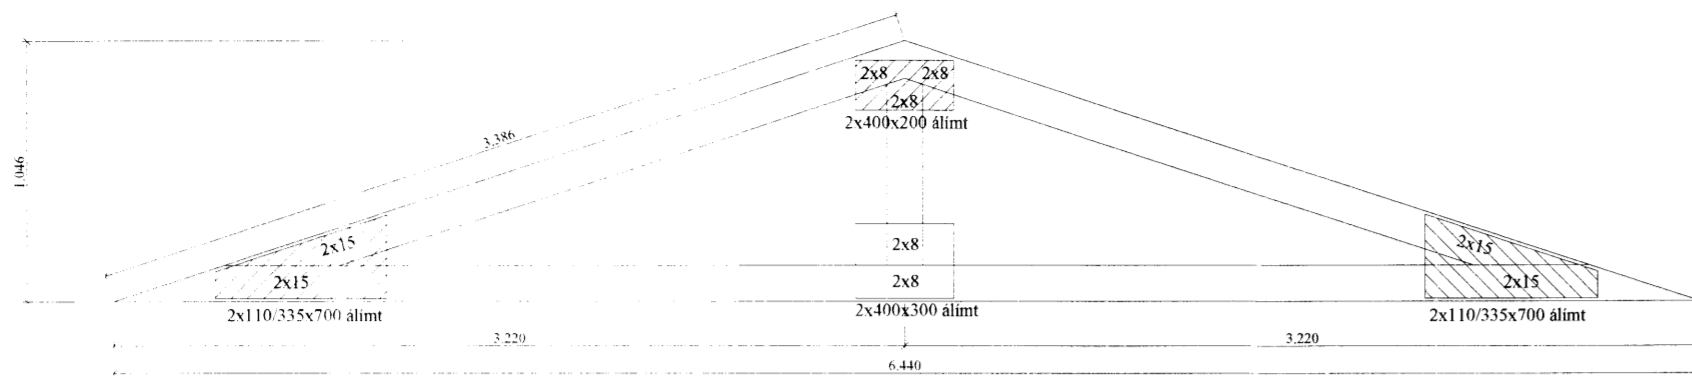


### Sperra 2

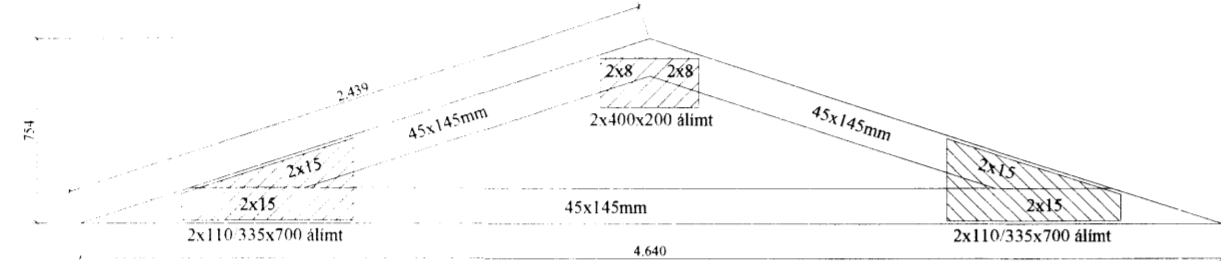


### Sperra 3

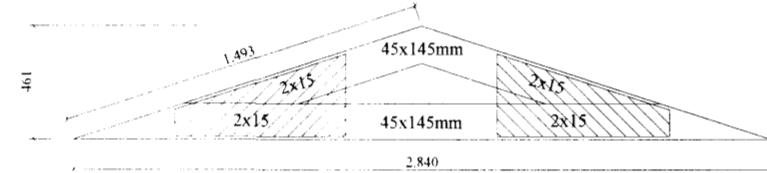


### F6 Festingar á vindstífum. 1:10

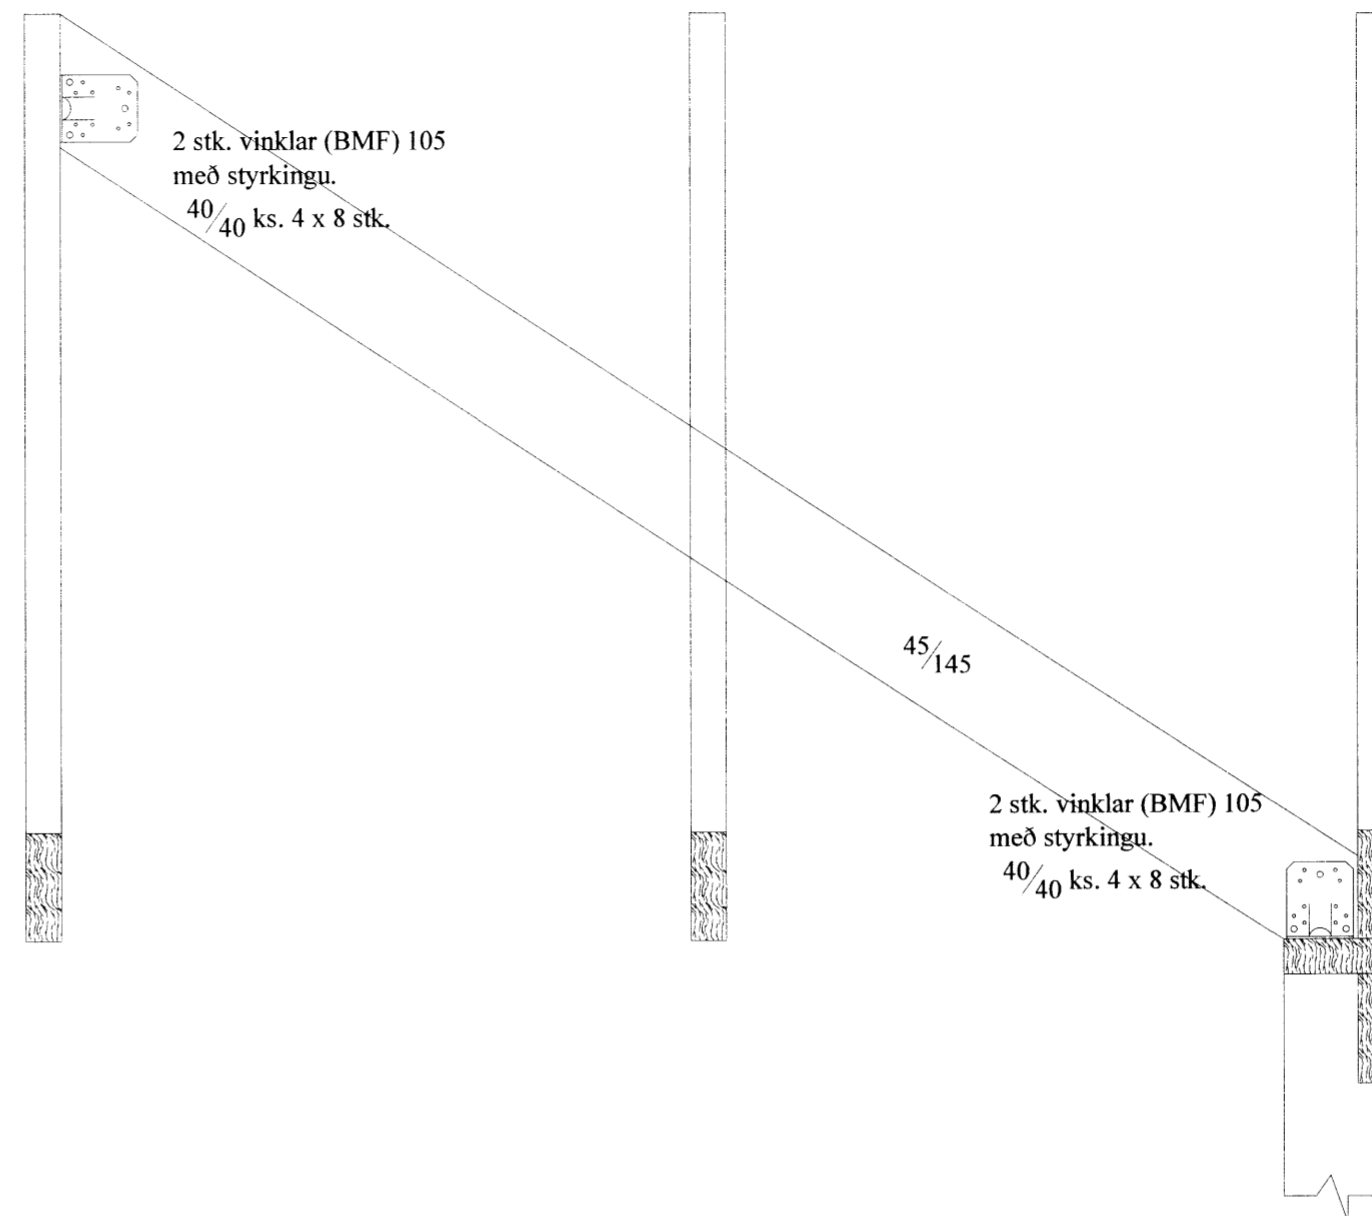

### F11

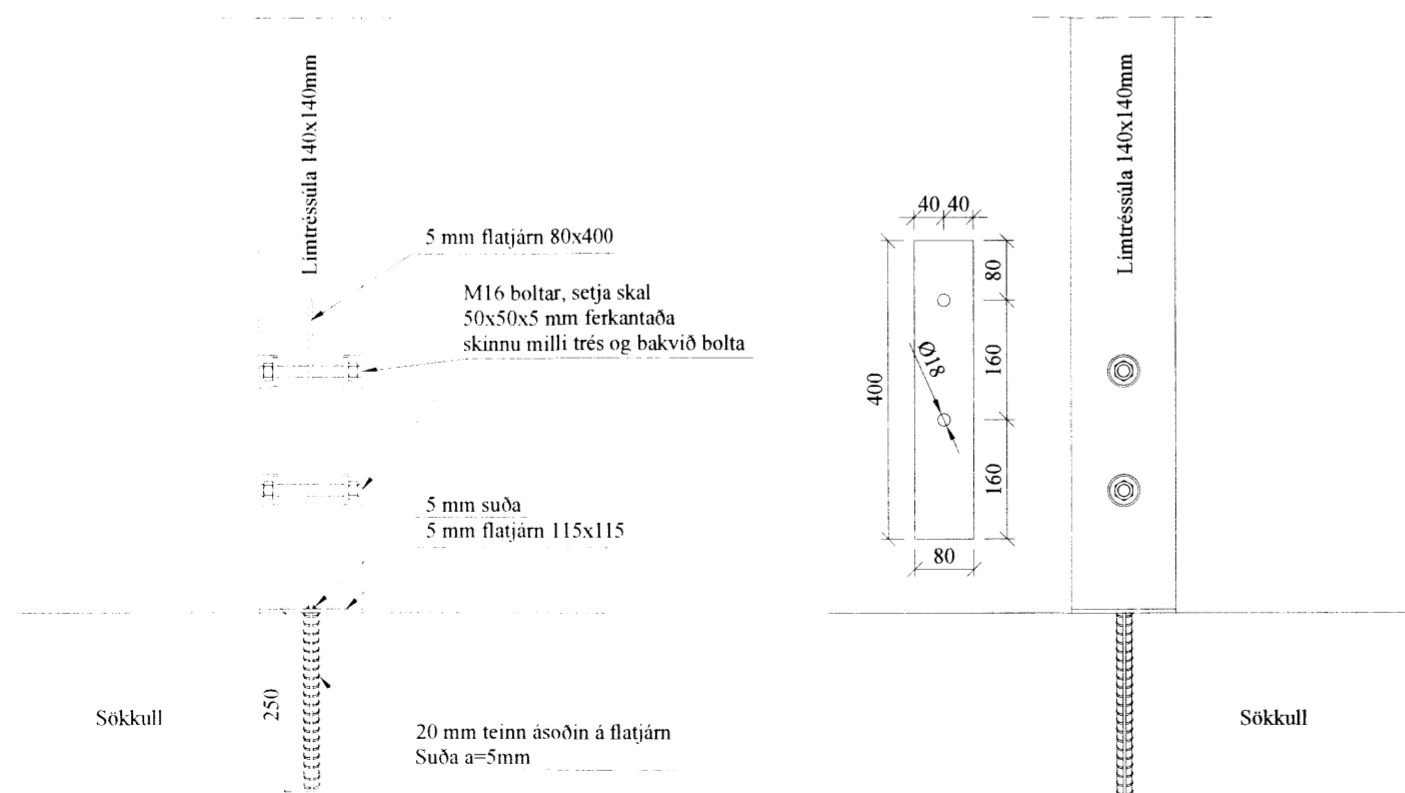

### F9

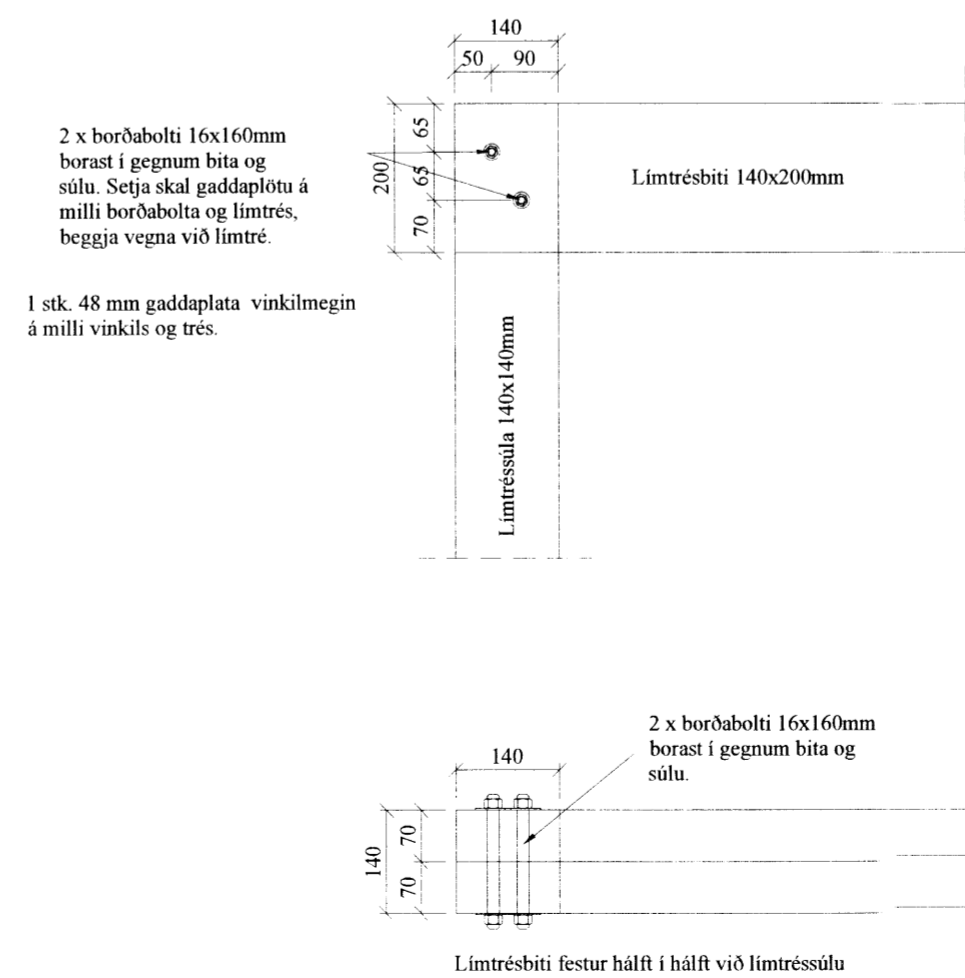

#### Almennar skýringar - þakvirki

Allur viður er C18 eða betra.  
Allan við utanhúss skal fúverja.  
Allur saumur og festingar utanhúss skal vera með heitzinkhúð eða ryðfrítt.  
Þak þéttklæðist með borðaklæðningu (25/150) er festist með heitgalv. saum 31/70 (3"), minnst 3 stk. í sperru/borð, 1 m inn á þakbrúnir skulu koma 4 stk. í sperru/borð.

Loftun skal gerð með 2x4stk. Ø40 í hvert sperrubíl.

**Ath:** passa skal sérstaklega uppá að loftun yfir alla bita sem og á milli allra rýma sé í lagi.

#### Festingar:

- F1 Þakásanker (BMF) nr. 290, 2 stk. kamsaumur, <sup>40</sup>/<sub>40</sub> 4x7 stk.
- F2 Þakásanker (BMF) nr. 290, 2 stk. kamsaumur, <sup>40</sup>/<sub>40</sub> 4x7 stk og vinkill (BMF) 90 með styrkingu 2 stk. festing með full negling <sup>40</sup>/<sub>40</sub> kamsaum.
- Að auki skal setja girði yfir sperru sem nær niður á stoðir veggja vegna, negla skal með 2x6stk 40/40 kamsaum í stoðir og 4stk 40/40 kamsaum í sperru.
- F3 Bitaskór (BMF) 80x150, festir með 4 x borðaboltum 10x120mm í göt á bitaskó og síðan í gegnum krossviðssperru og 2x6 stk í sperru.
- F4 Vinkill (BMF) 90 með styrkingu 2 stk. festing með 2x6stk 40/40 kamsaum.
- F5 Bitaskór (BMF) 45x167 40/40 ks. 4x6 stk.
- F6 Sjá sérteikningar.
- F7 Þakásanker (BMF) nr. 290, 1 stk. kamsaumur, <sup>40</sup>/<sub>40</sub> 4x5 stk.
- F8 Bitaskór (BMF) 140x180, negldir með <sup>40</sup>/<sub>60</sub> ks. full negling í grind og með <sup>40</sup>/<sub>40</sub> ks í límréssúla, líka full negling.
- F9 Sjá sérteikningar.
- F10 Sjá sérteikningar.
- F11 Sjá sérteikningar.
- F12 Sjá sérteikningar.
- F13 Sjá sérteikningar.
- F14 Sjá sérteikningar.

Öll mál eru í millimetrum, nema annað sé tekið fram.

Br: Breyting	Dags:	Samp:
VERKHEITI: Lindarbraut 3 801 Bláskógabyggð	TEIKNINUMER: 272	
VERKILYGI: Burðarvirki Sperrur og sérmyndir	BLADSTÆRÐ: A1	
Hönnuður: Björgvin Viglundsson 040546-2009	Samþykkt: [Signature]	BLADSTÆRÐ: A-2
Yfirfarð af hönnunarstjóra: Bent Larsen kt. 141177-3469	Samþykkt: [Signature]	DAGS: 12.02.16
Bent Larsen Fróðason Byggingafræðingur B.Sc Sími 844-7699 bsverk@gmail.com	VERKNR: 16-04	MKV: 1:30 1:10