




austur

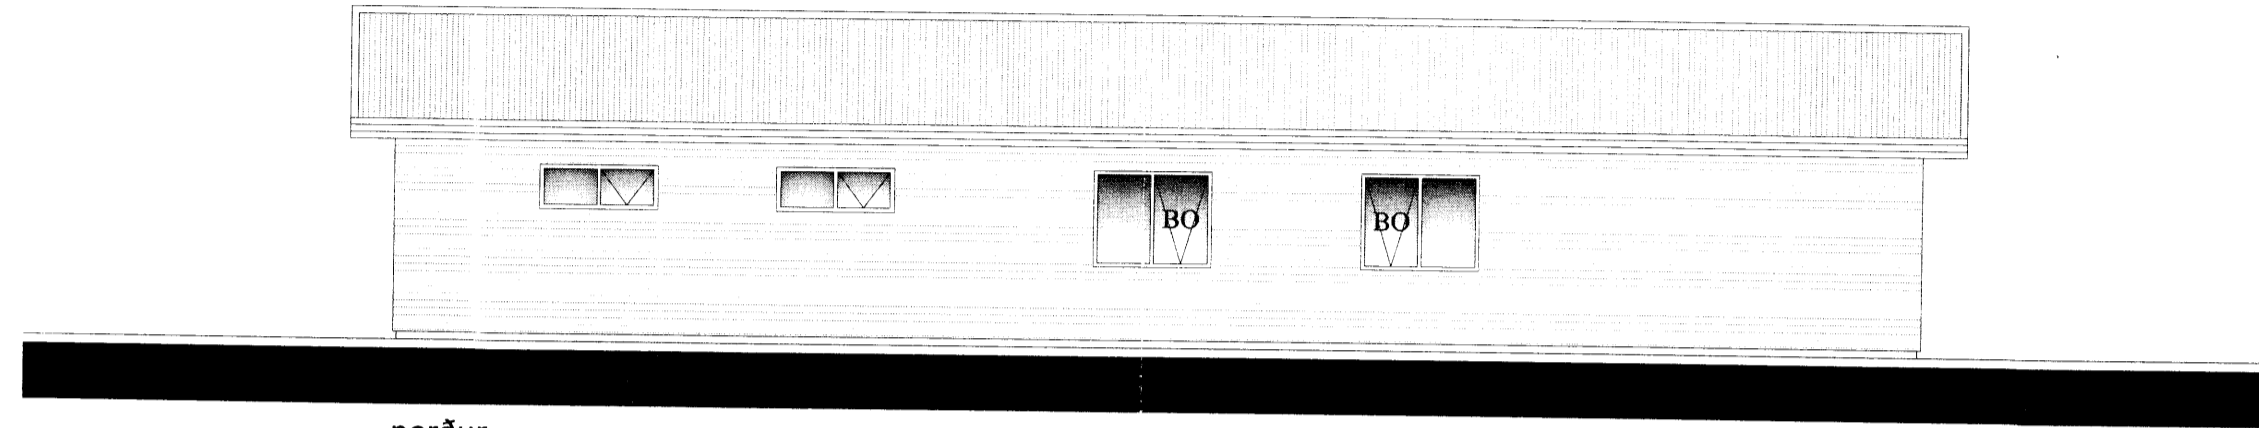


norður

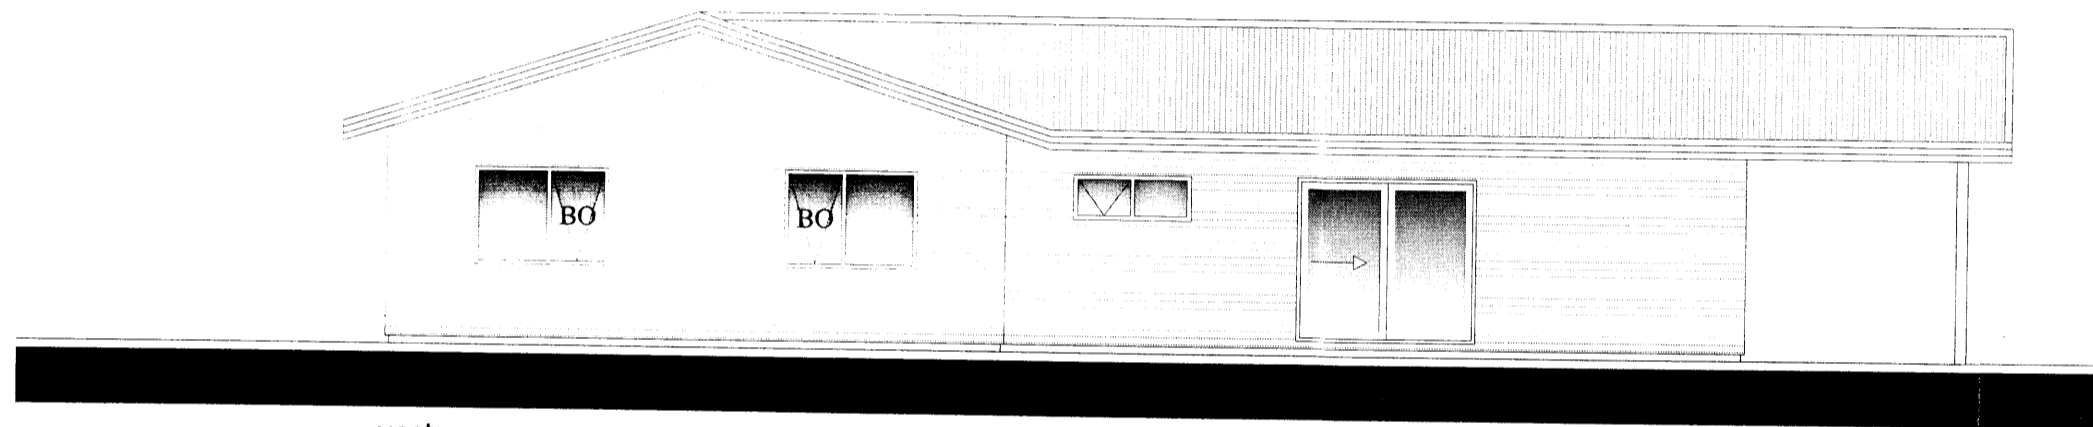


vestur

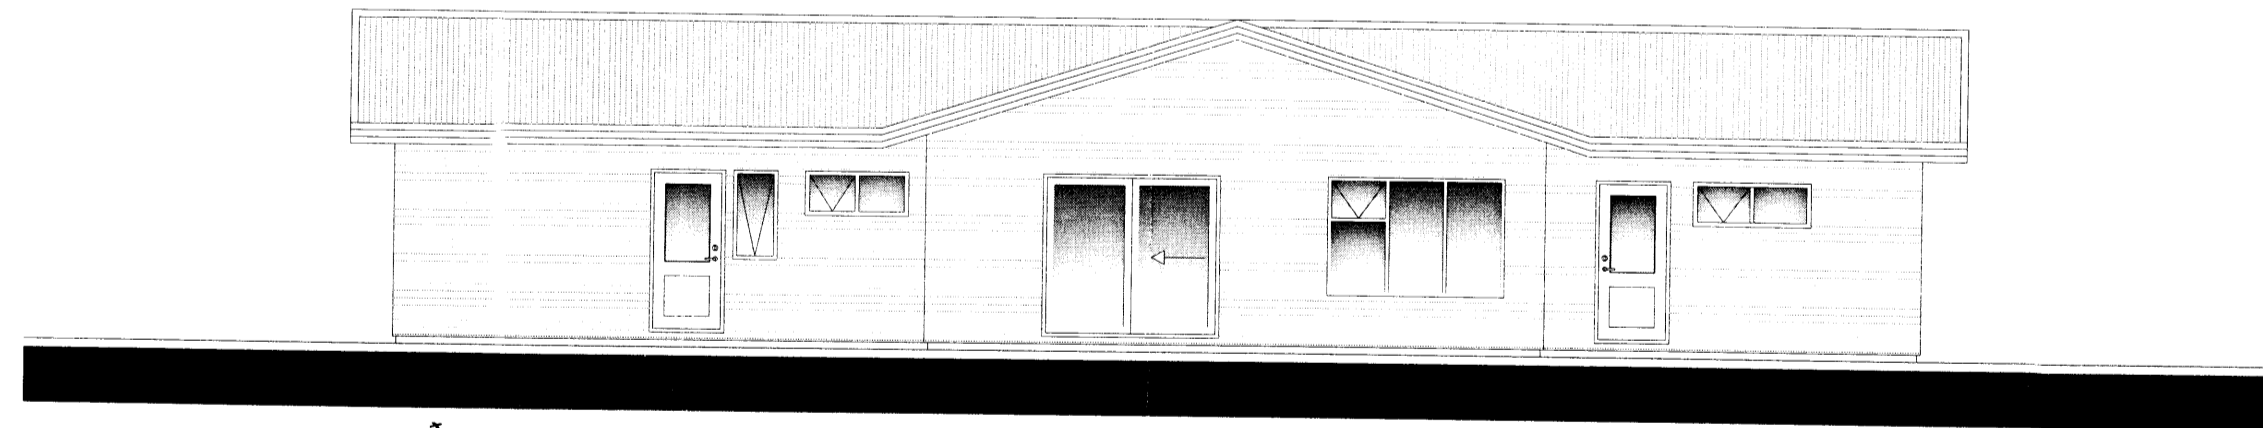

suður

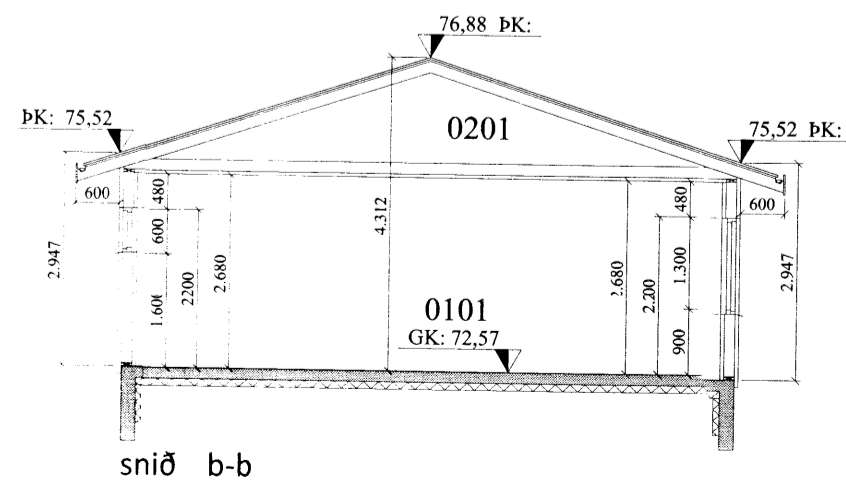

snið b-b

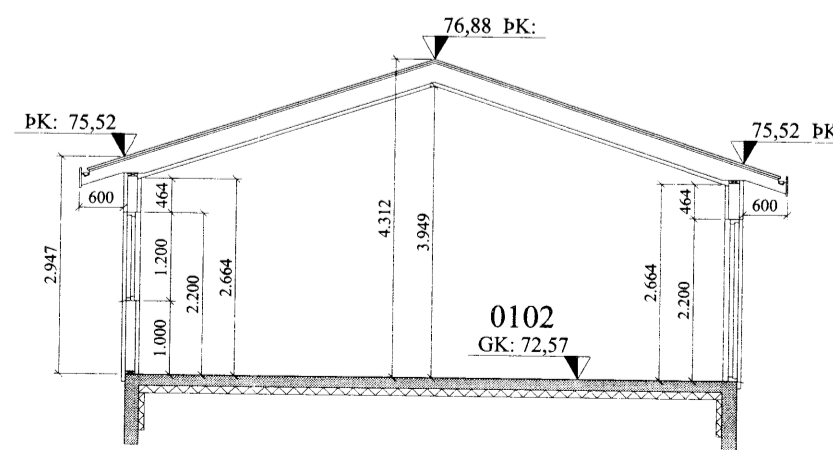

snið a-a

Skipulags- og Byggingarfulltrúi Uppsveita bs.  
**Samþykkt**  
 18 MAÍ 2016  
*[Signature]*  
 Byggingarfulltrúi

Br: Breyting	Dags:	Samþ:
VERKHEITI: Lindarbraut 3 801 Blaskogabyggð	TEKNI-NÚMÉR: 100	
VERKHLUTI: Aðalteikningar Útlit og snið	ÚTGÁFA: A1	
Hönnuður: Bent Larsen kt. 141177-3469	Samþykkt: <i>[Signature]</i>	BLADSTÆRÐ: A-2
Yfirfarið af hönnunarstjóra: Bent Larsen kt. 141177-3469	Samþykkt: <i>[Signature]</i>	DAGS: 17.01.16
Bent Larsen Fróðason Byggingarfræðingur B.Sc Sími 844-7699 bsverk@gmail.com	VERKNR: 16-04	MKV: 1:100

8217