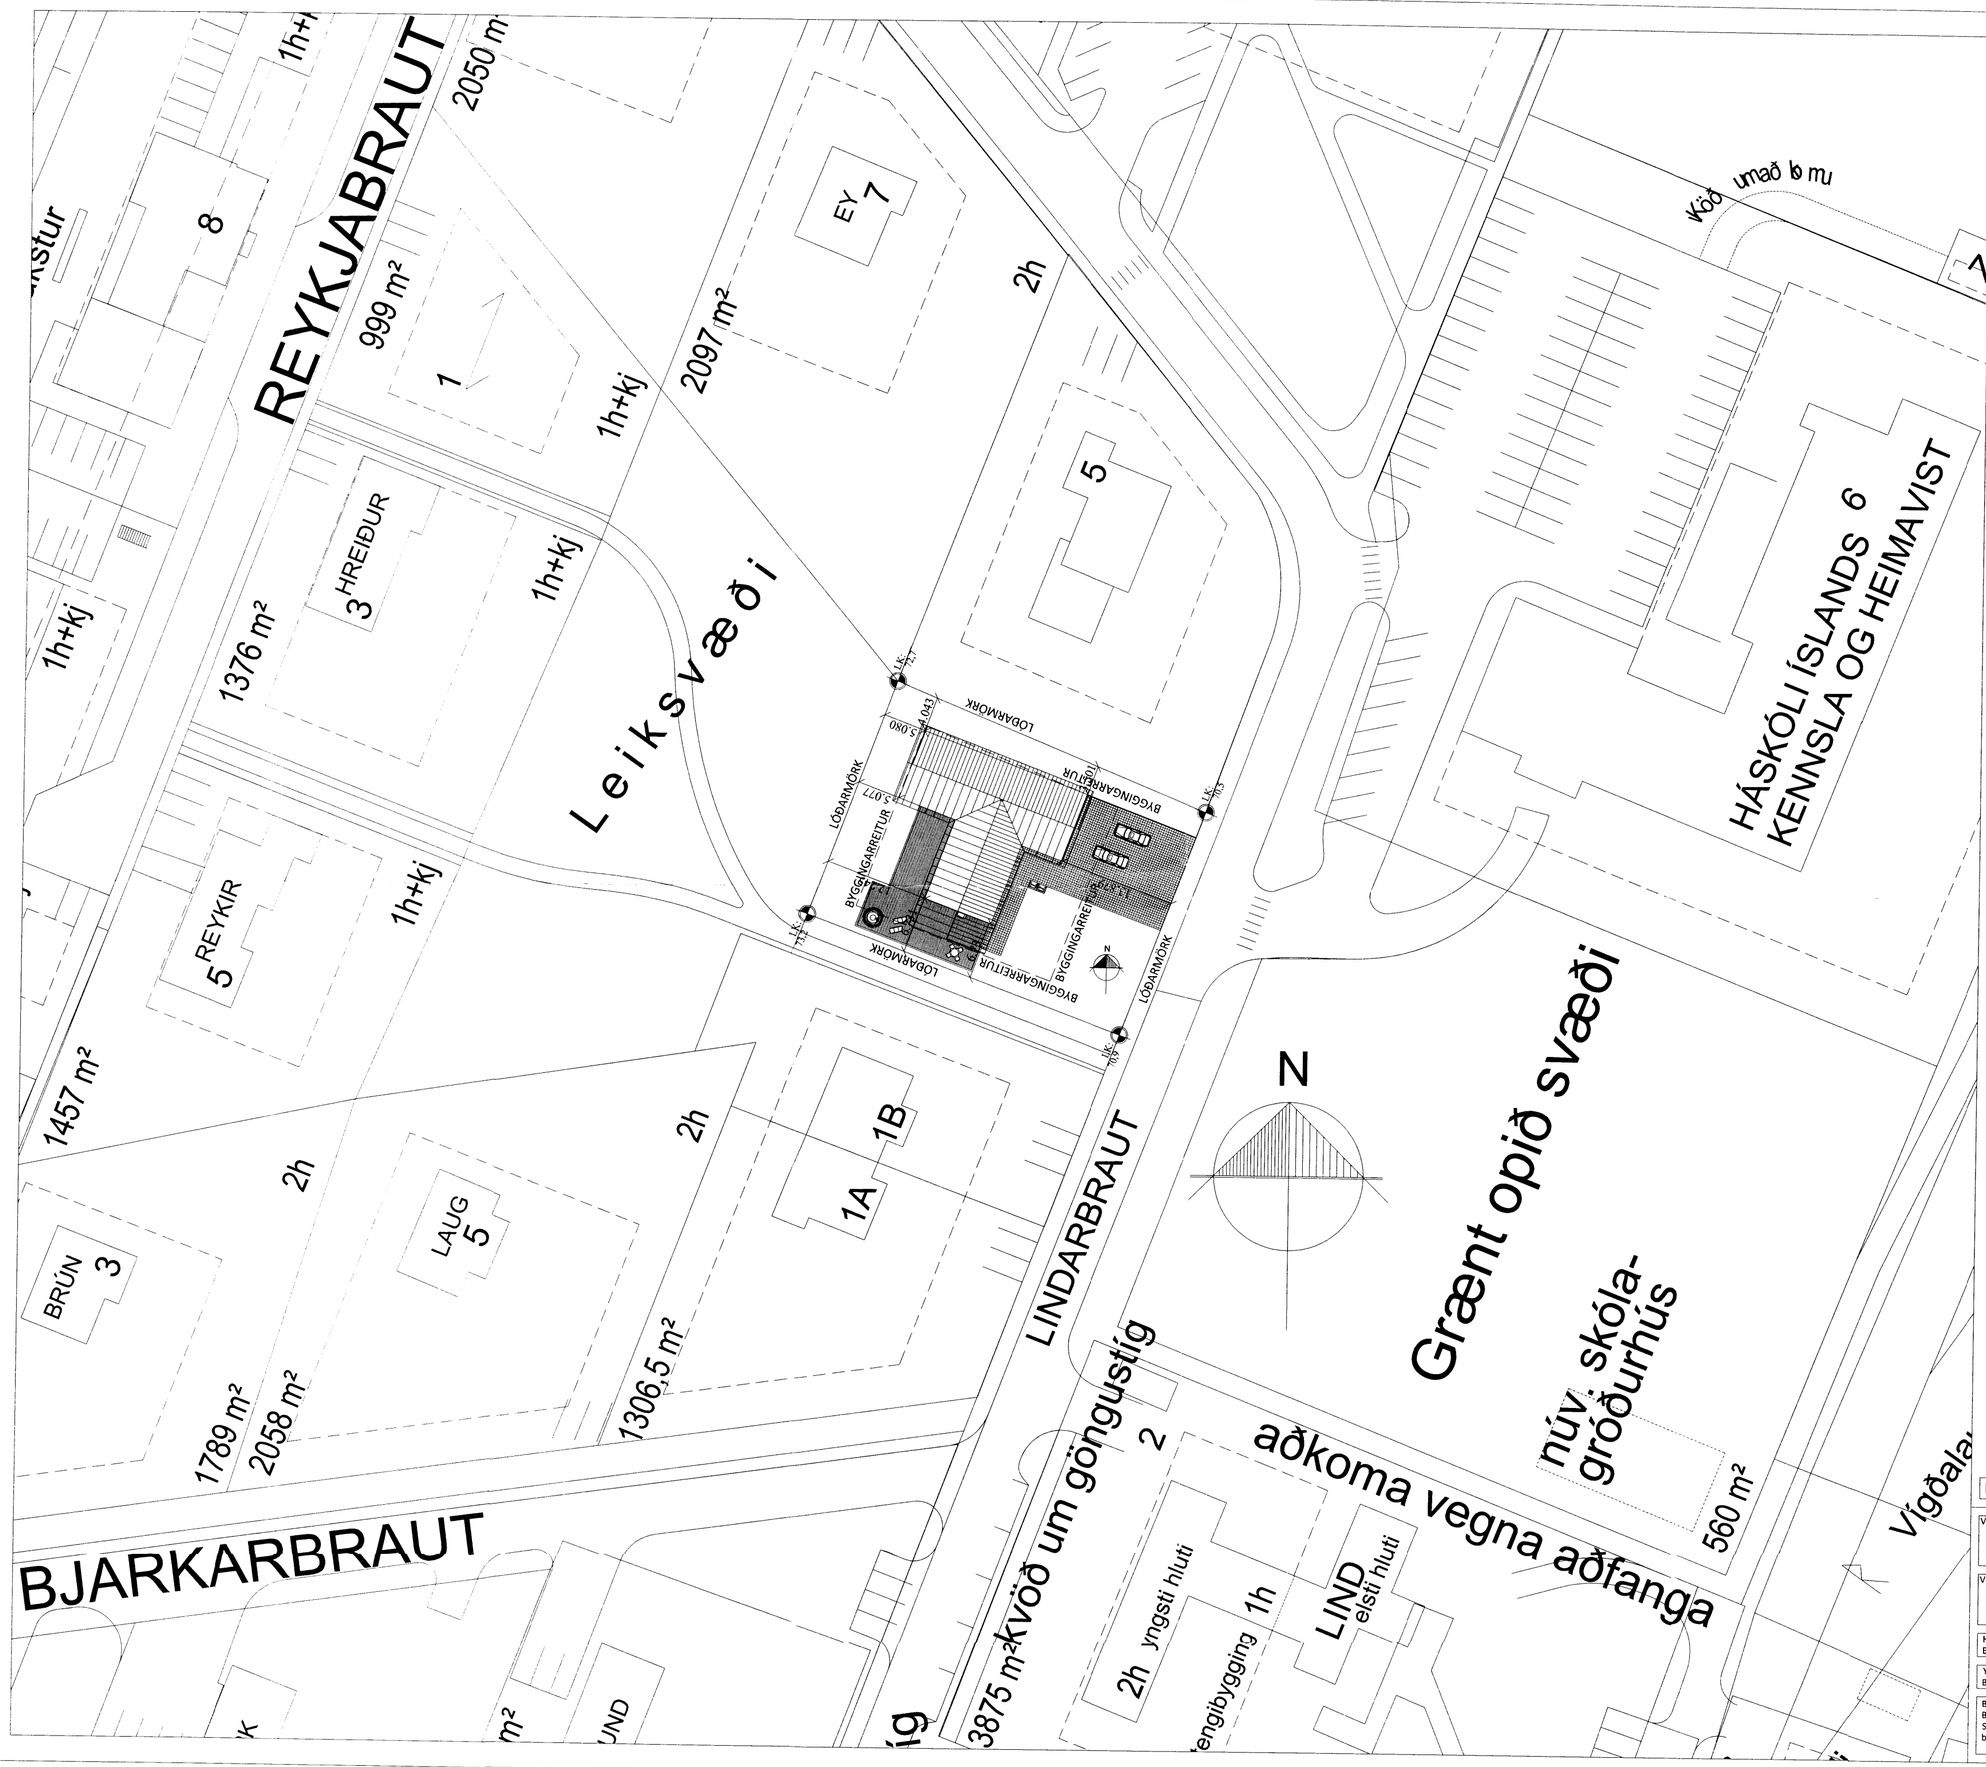

Skipulags- og byggingarfulltrúi Uppsveita bs.
Samþykkt
18 MAI 2016
Byggingarfulltrúi

8.2.18

Br:	Breyting	Dags:	Samþ:

VERKHEITI: Lindarbraut 3 801 Bláskógabyggð	TEIKNINÚMER: 102
VERKHLUTI: Aðalteikningar Afstöðumynd	ÚTGÁFA: A1
Hönnuður: Bent Larsen kt. 141177-3469 Samþykkt:	BLAÐSTÆRÐ: A-2
Yfirfarið af hönnunarstjóra: Bent Larsen kt. 141177-3469 Samþykkt:	DAGS: 17.01.16
Bent Larsen Fróðason Byggingafræðingur B.Sc Sími 844-7699 bsverk@gmail.com	VERKNR: 16-04 MKV: 1:500