



Lóðrétt sneið í millivegg milli íbúðar og bílageymslu E160

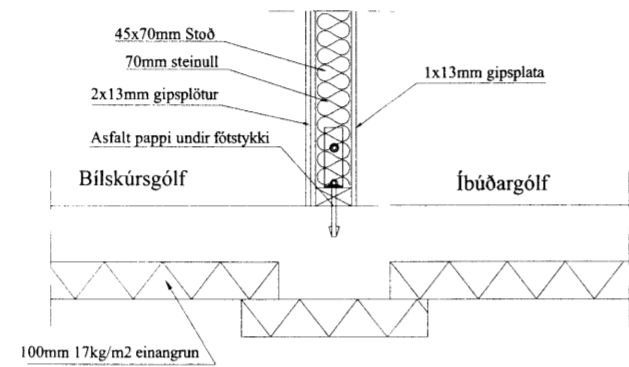

Lóðrétt sneið í millivegg (föstykki) milli íbúðar og bílageymslu E160

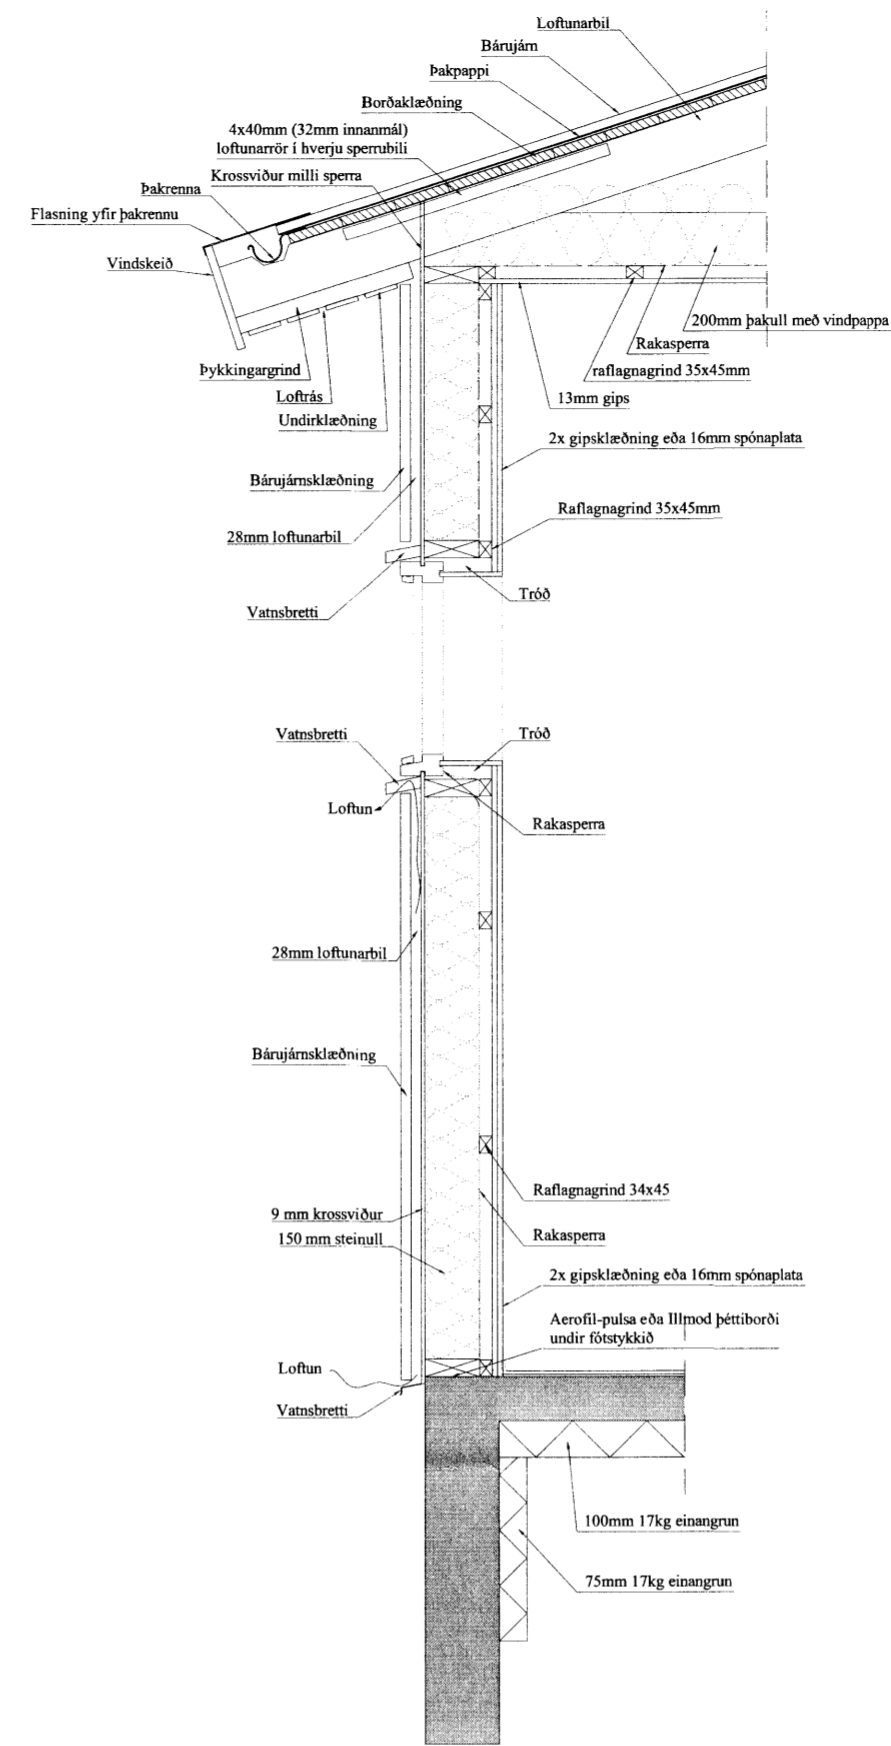

Lóðrétt sneið í útvegg mkv. 1:20

Skráningartafli: Lindarbraut 3, Bláskógabyggð
Landnúmer: XXXXXX
Matshlutanúmer: 01

Skrásetjari: Bent Larsen Fróðason
Kennitala: 141177-3469

Útgáfa: 4.01t Dags.: 18.1.2016

Uppskipting og lýsing				Stærðir													
D0	D1	D2	D3	D4	D5	D5M	D6	D7	D8	D9	D10a	D10b	D11	D12	D16	D17	
Lokun	Rým hæð-röð	Notkun texti	Héfuð-flokkun	Eignar-hald	Botnflötur m²	Milflötur m²	Stigar m²	Op m²	Brúttóflötur m²	Brúttóflötur sh < 1,8	Salarhæð mm	Salarhæð max	Brúttó rúmmál m³	Nettóflötur m²	Birt flatarmál m²	Reiknitala skiptarúmmáls	Skipta-rúmmál m³
		Matshluti			431,2	0,0	0,0	0,0	257,6	173,6			987,0	230,5	257,6		730,855
		Botn											51,5				
A	0101	1. hæð íbúðarhús	N	0101	257,6	0,0	0,0	0,0	257,6	0,0			817,4	230,5	257,6		
A	0102	Bílskúr	B	0102	190,5				190,5		2,95	4,31	619,4	169,6	190,5	3,25	551,200
					67,1				67,1		2,95	2,95	198,0	60,9	67,1	2,95	179,655
A	0201	Þak Þakrymi	V	0101	173,6	0,0	0,0	0,0	0,0	173,6	0,00	1,36	118,1	0,0	0,0		
					173,6								118,1				

Athugasemdir

Sameignir sumra

Eignarhald		Skiptarúmmál		
Eignar-hald	Notkun texti	Birt flatarmál m²	Séreign m²	Séreign og sameign m²
0101	Íbúðarhús	190,5	551,200	551,200
0102	Bílskúr	67,1	179,655	179,655
	Alls	257,6	730,855	730,855

Skipulags- og byggingarútlit Úppsveita eh.
Samþykkt
18 MAÍ 2016
Byggingarútlit

Br: Breyting Dags: Samp:

VERKHEITI: Lindarbraut 3 801 Bláskógabyggð	TEIKNINÚMÉR: 103
VERKHLUTI: Aðaltekningar Deili og skráningartafli	UTGÁFA: A1
Hönnuður: Bent Larsen kt. 141177-3469	BLAÐSTÆRD: A-2
Yfirfarir af hönnunarstjóra: Bent Larsen kt. 141177-3469	DAGS: 17.01.16
Bent Larsen Fróðason Byggingarfræðingur B.Sc Sími 844-7699 bsverk@gmail.com	VERKNR: 16-04
	MKV: 1:20