


V:\VERKNAÐLUNG\ELUVERKNAÐ\BÆJARBREKKA\JARHOLTSBREKKA-VATNSLEYSU03_SKI0101_TEKNINGAR\ELEC DWGS\LAGSPENNA_KJALLARI.DWG

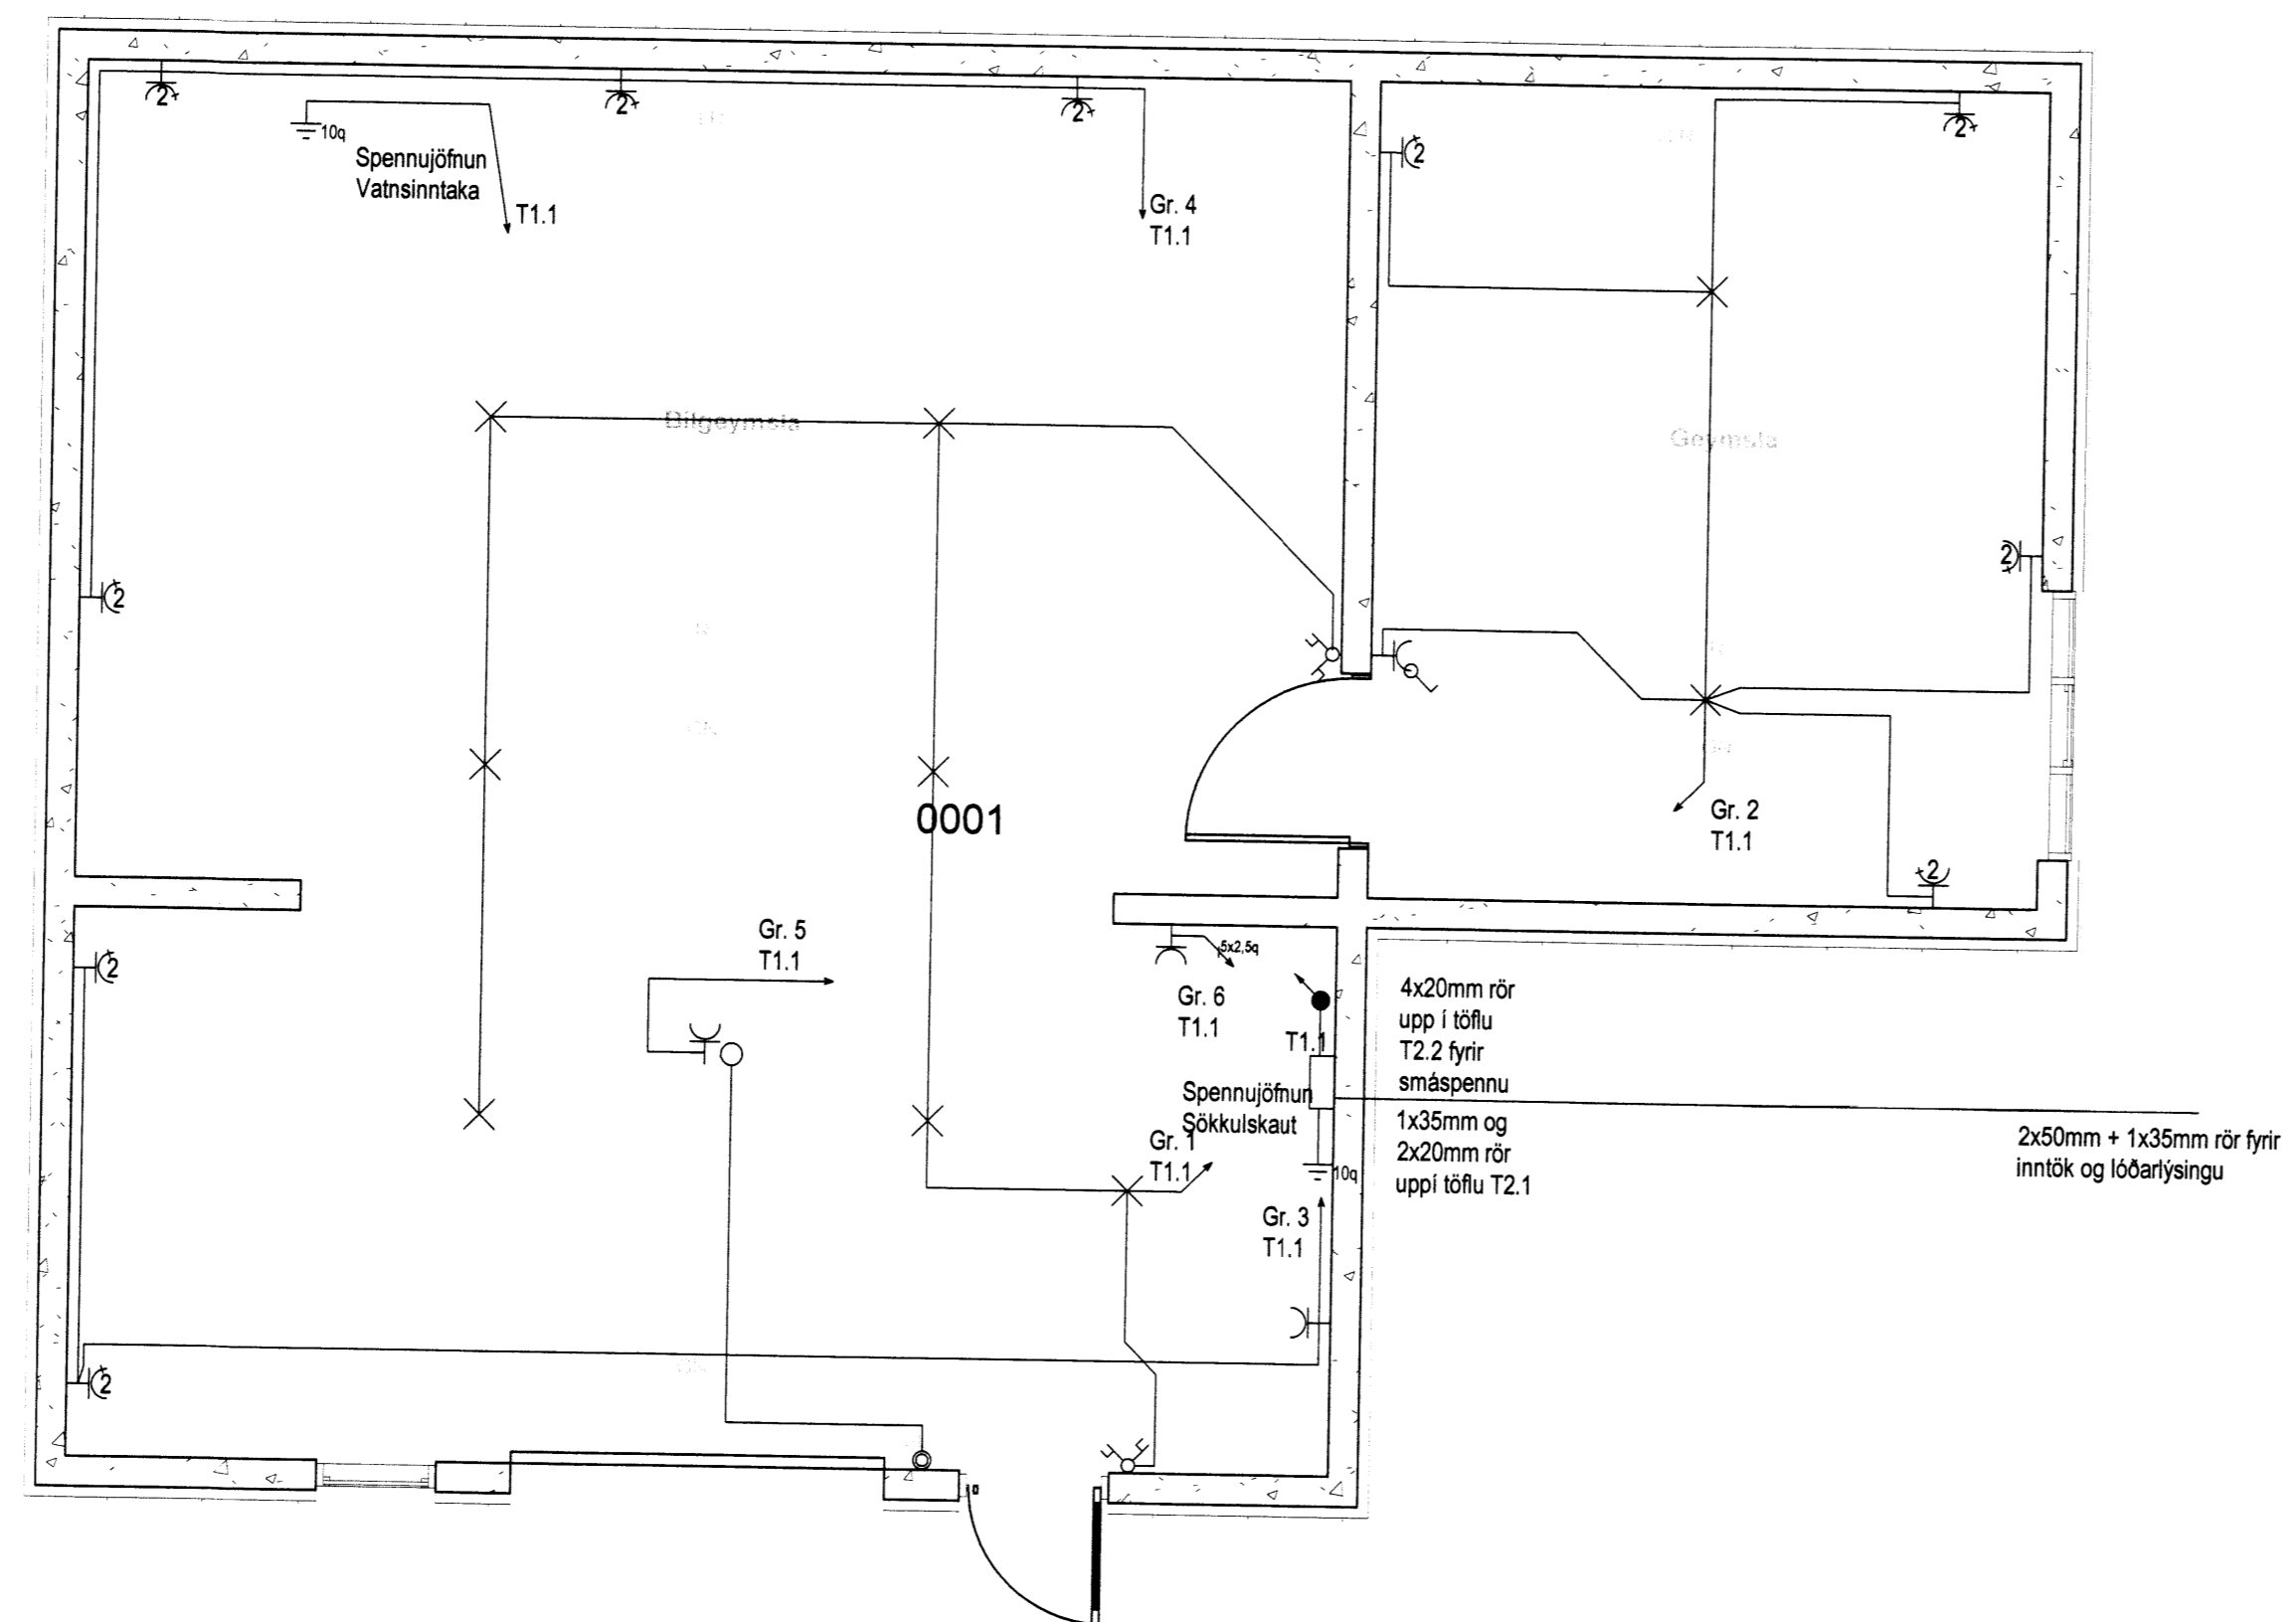

	Tengill
	Rofi
	Samrofi
	Krossrofi
	Dimmer
	Brýstirofi
	Jardlenging
	Loftjós
	Veggjós
	Neyðarjós
	Halógenljós
	Halógenljós með spennu
	Veggdós
	Loftadós
	Rör upp
	Rör niður
	Rör á milli hæða
	Fjarskipatengill
	Tövitengill
	Loftnetstengill

David Sigurðsson

ÚTGÁFUFERILL

ÚTG. DAGS:	SKYRNINGAR:	SAMP:
A0 14.05.16	Vinnuteikning	
CO		

DAGS. UNDIRSKR. NAFN OG KT. HÖNNUNARSTJÓRA
 UNDIRSKRIFT HÖNNUNARSTJÓRA

Skýringar

Tengja skal saman tvö neðstu járnin í sökkulvægnum allan úhringinn og að upptaki í tengibox.
 Setja skal tvo vírása á hver samskeyti. Steypuleinar skulu vera 12mm í þvermál.
 Öll mál eru í cm nema annars sé getið og miðast við fullfrængið yfirborð.
 Tafla og rafbúnaður skal vera af viðurkenndri gerð.
 Hæð rofa er 110 cm og tengla er 20 cm nema annars sé getið.
 Hæð tengla í eldhúsi, baði, þvottahúsi, geymslu og bilageymslu skal vera 110 cm.
 Málstraumur rofa skal vera 13A og tengla 16A.
 Hæð tengils við rofa skal vera sú sama og rofans.
 Greinar eru ekki sýndar í öllum tilvikum að töflu, en eru þá merktar viðkomandi töflu og grein.
 Virar eru 1,5mm² í þvermál, nema annars sé getið.
 Staðsetning rofa og tengla skal skoðast í samræmi við innréttingatekningar.
 Öll rör smáspennu eru 20mm.
 Verk skal unnið samkv. við IST-200 staðli.

ÖLL AFRITUN TEKNINGAR, AÐ HLUTA EDA HEILD, ER HÁÐ SKRIFLEGU LEYFI HÖFUÐA.



Tel. 560 5400, Web lota@lota.is, www.lota.is

BÆJARBREKKA 1
801 SELFOSS

RAFLAGNIR
LÁGSPENNA KJALLARI

ES

MKV: 1:50 A1 1:100 A3	VERNR: 5940	TEKNINGANÚMÉR: 03
HANNAÐ: KFS	TEKNAÐ: KFS	RYNT AF: ES
UTGÁFA: A		
DAGS. ÚTG: 14/5 2016	NAFN OG KT. SAMBYGGJANDA: Eymundur Sigurðsson 2203625159	
DAGS. UNDIRSKR: 14/5/16	UNDIRSKRIFT SAMBYGGJANDA: <i>Eymundur Sigurðsson</i>	