
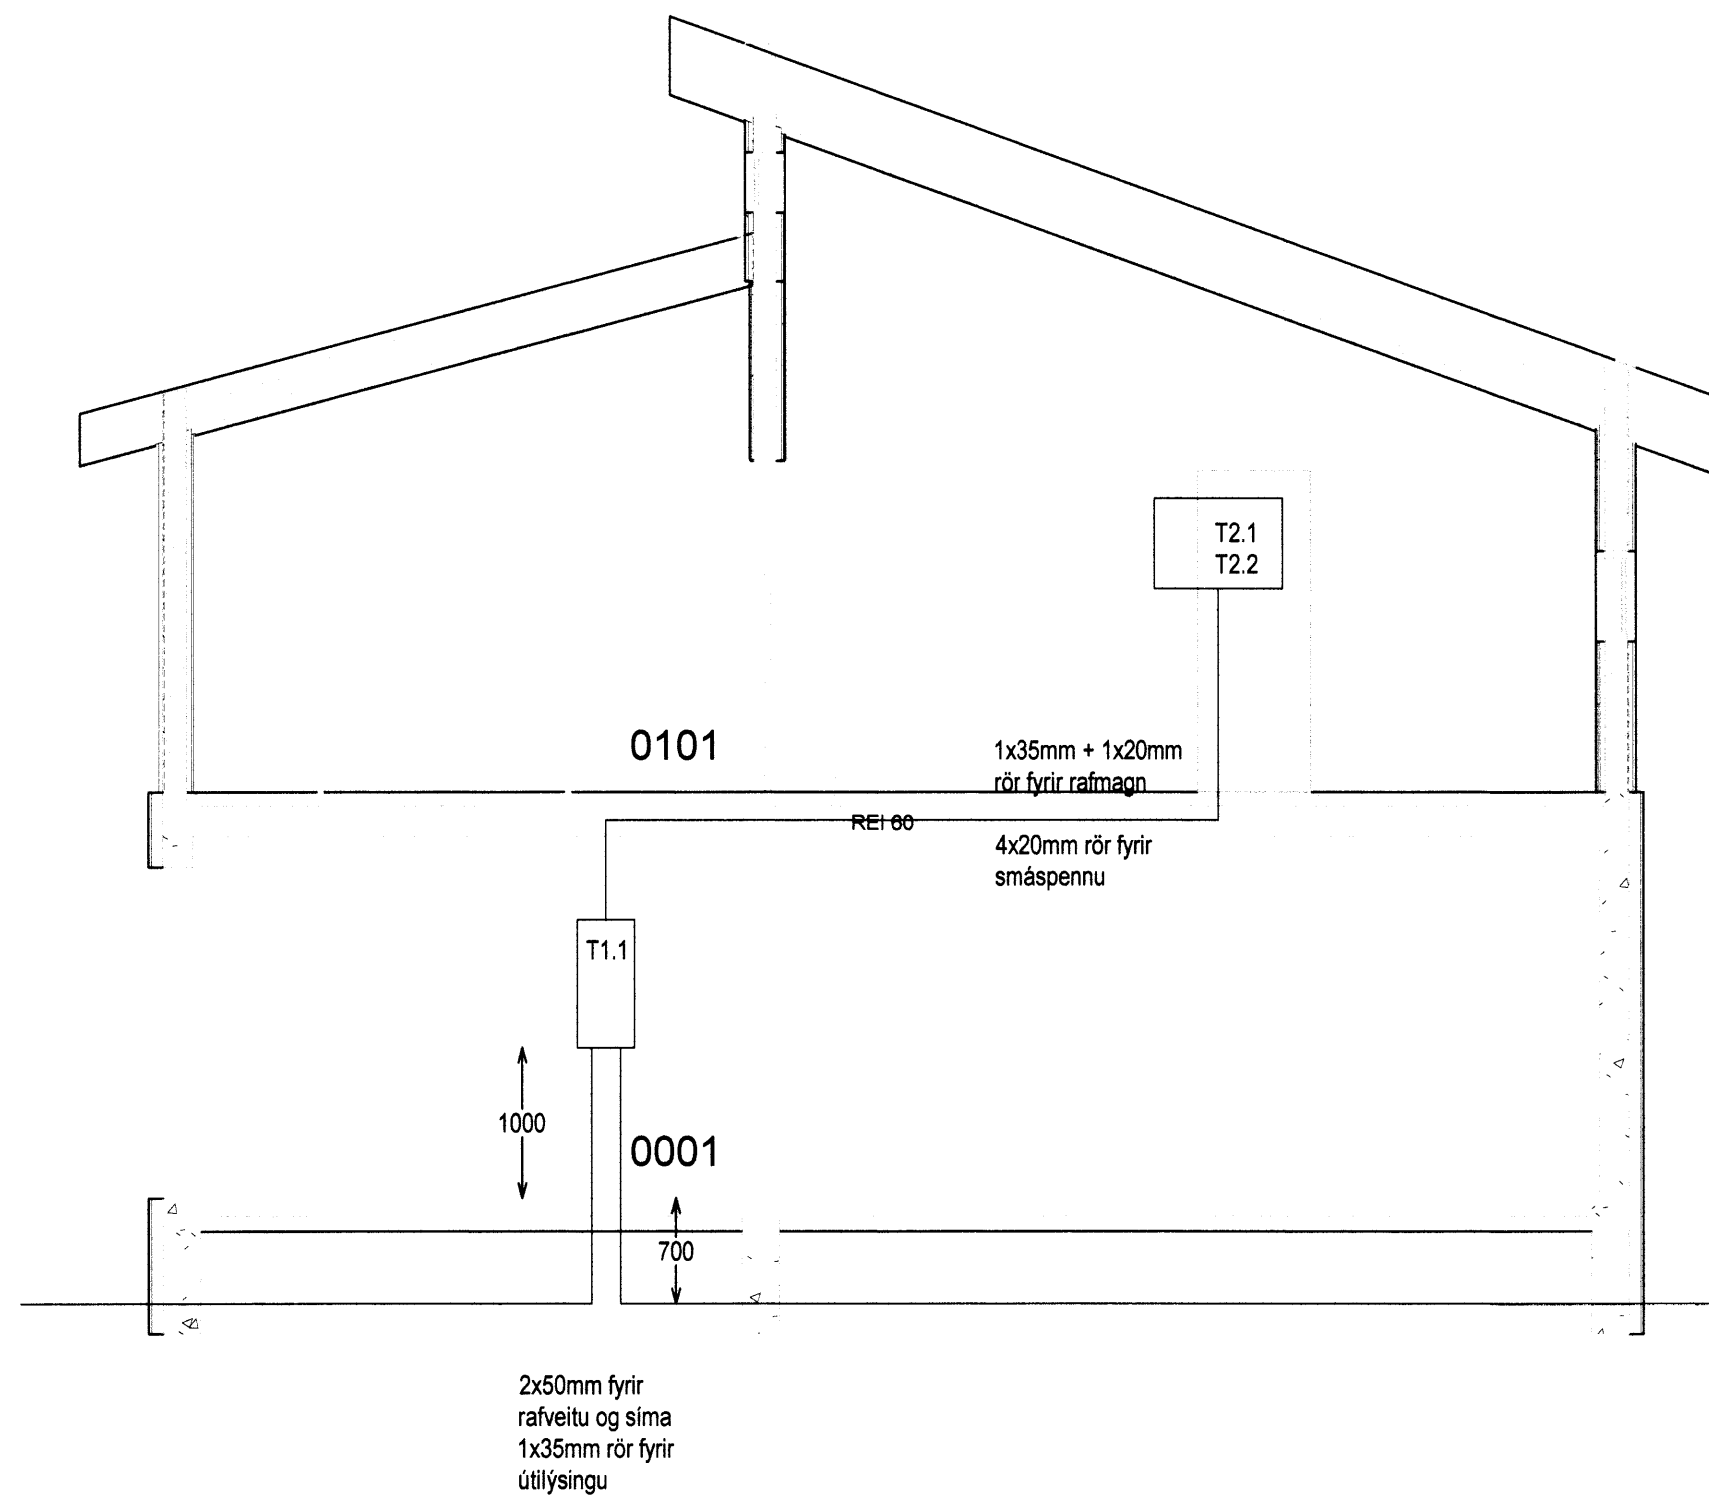


V:\VERKFAEINGELUVERKEFNI\BEJARBREKKA-VATNSLEYSU03_SKJUL01_TEIKNINGAR\ELEC\DWG\SINID_SOKKULSKAUT.DWG

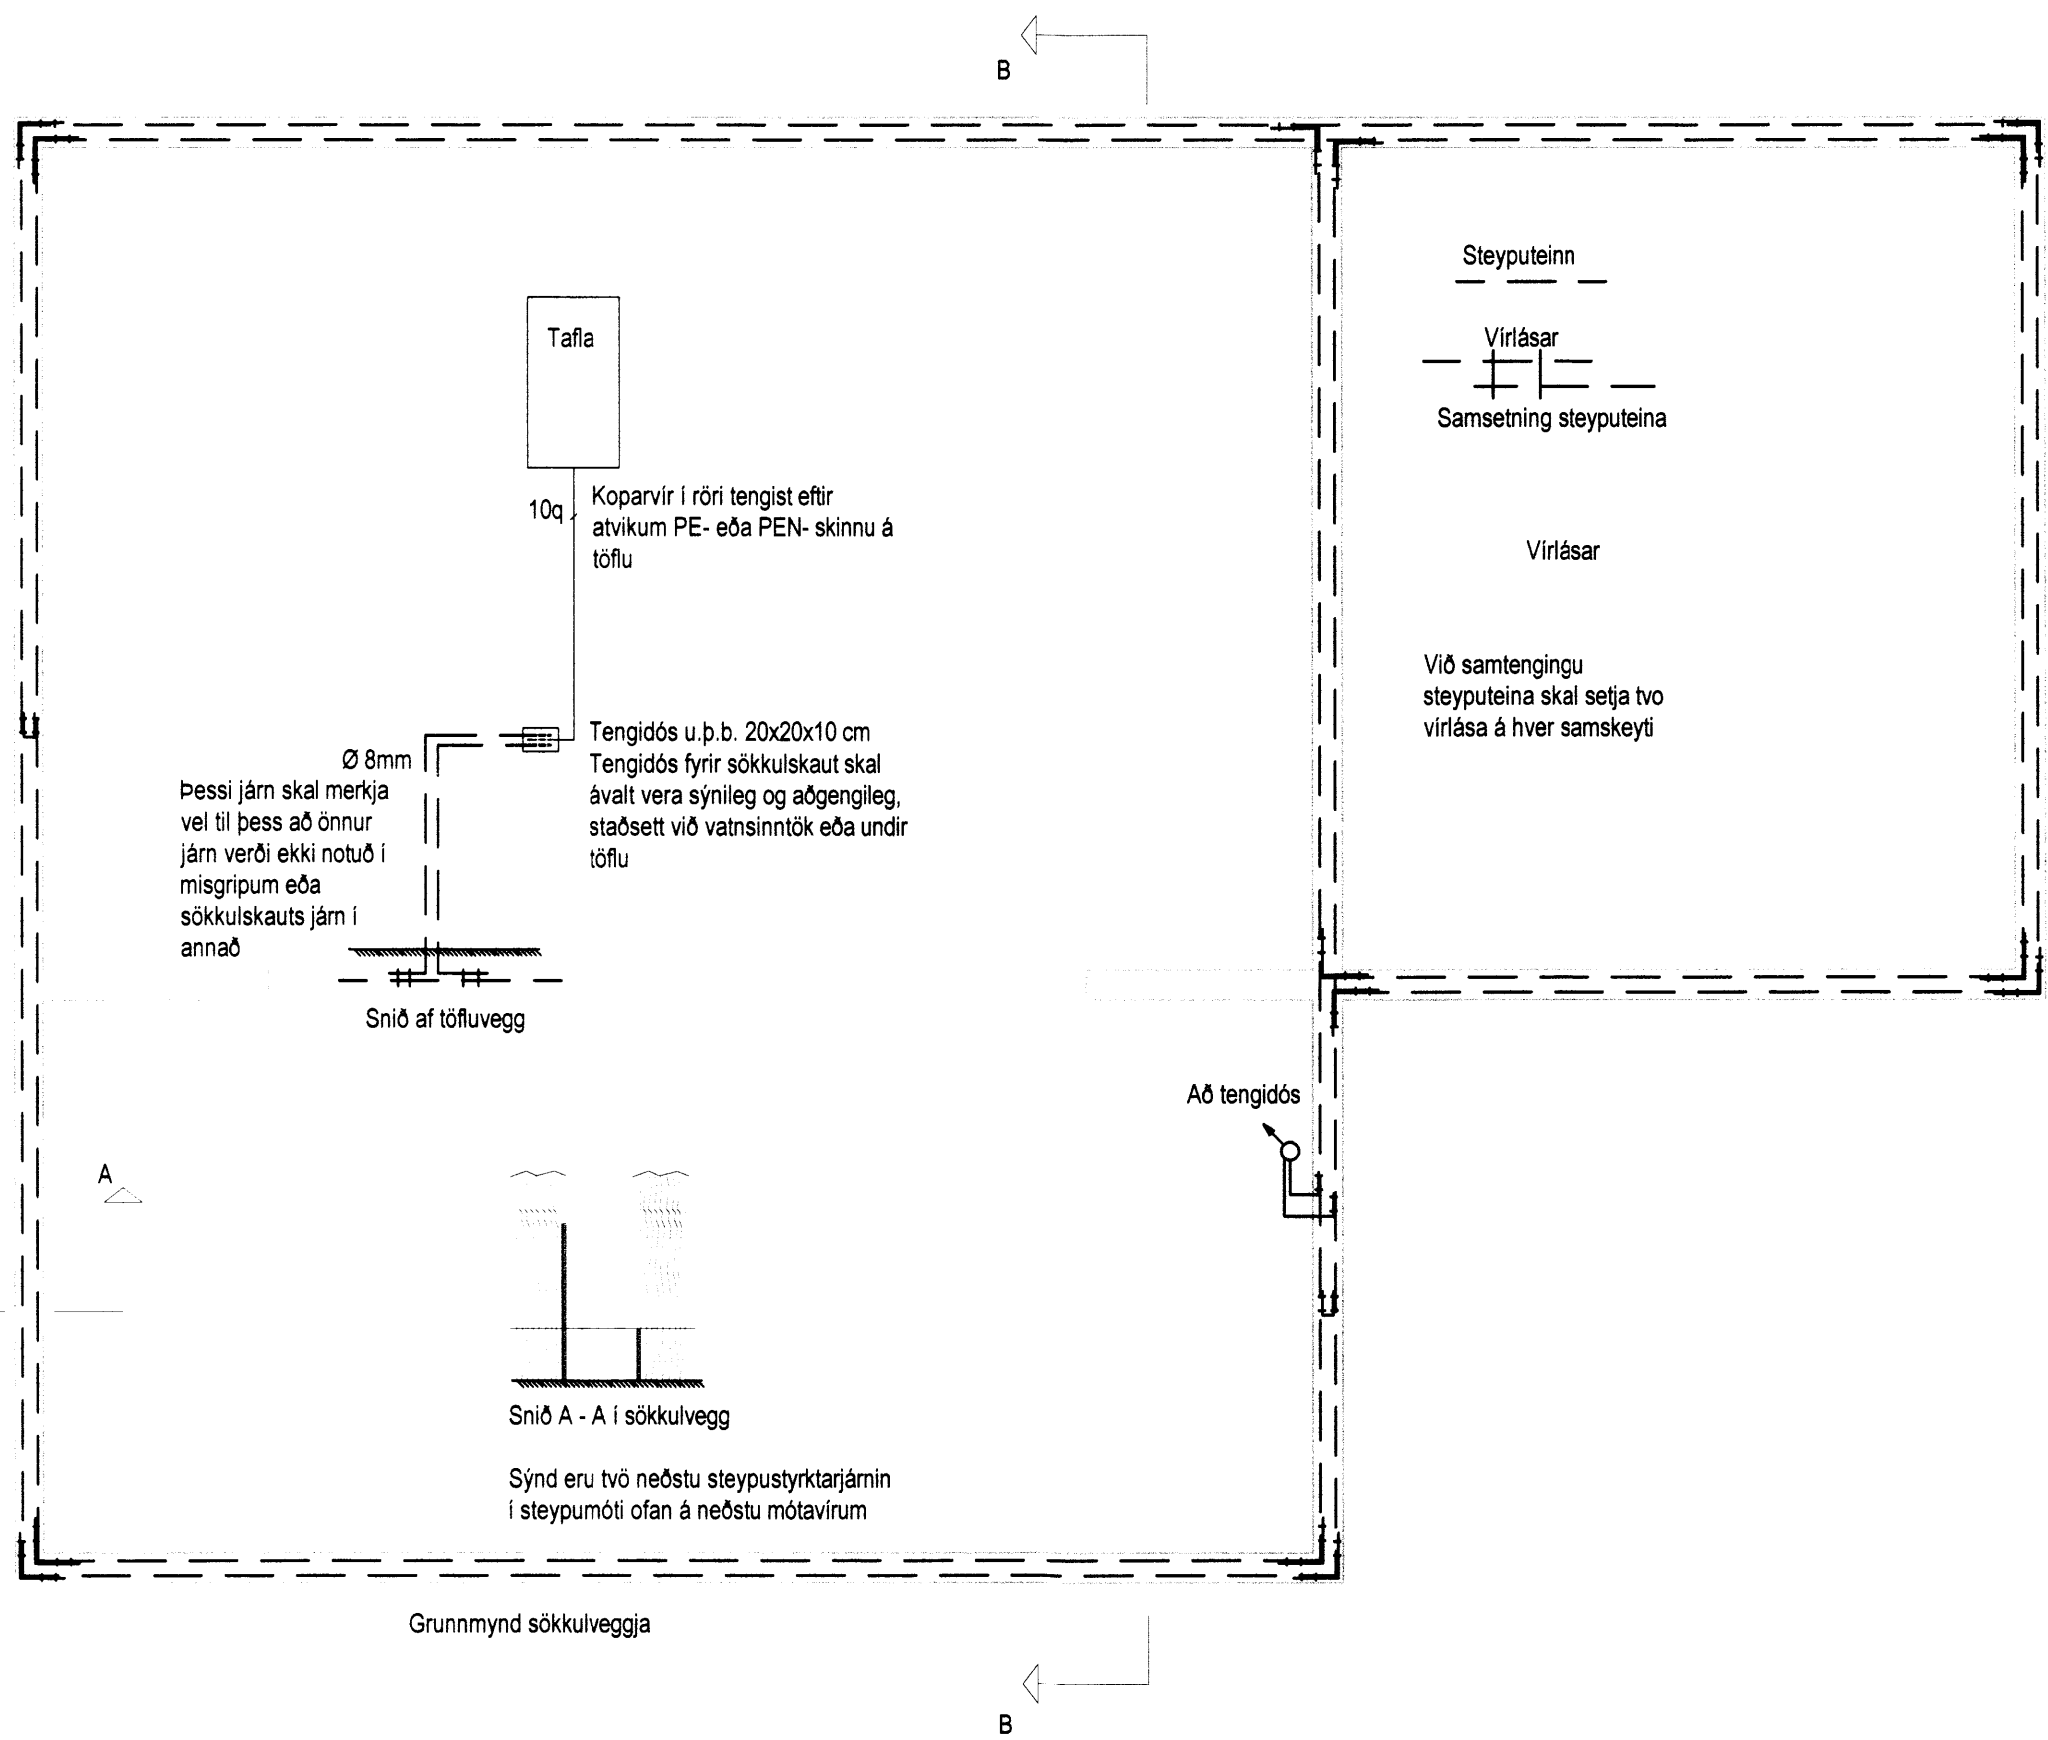

Snið B-B

Hæð 1
79.10 m

Kjallari
76.40 m

Sökkull
75.50 m

David Sig.

ÚTGÁFUFERILL			
ÚTG.	DAGS	SKYRINGAR	SAMB.
A0	14.05.16	Vinnuteikning	
C0			
DAGS. UNDRSKR.		NAFN OG KT. HÖNNUNARSTJÓRA	
UNDRSKRIFT HÖNNUNARSTJÓRA			

Skýringar

Tengja skal saman tvö neðstu járnin í sökkulveggjum allan úthringinn og að upptaki í tengiborð. Setja skal tvo virfasa á hver samskeyti. Steyputeinar skulu vera 12mm í þvermál.

Öll mál eru í cm nema annars sé getið og miðast við fullfrængið yfirborð.

Töflu og rafbúnaður skal vera af viðurkenndri gerð.

Hæð rofa er 110 cm og tengla er 20 cm nema annars sé getið.

Hæð tengla í eldhúsi, baði, þvottahúsi, geymslu og bílageymslu skal vera 110 cm.

Mástraumur rofa skal vera 13A og tengla 16A.

Hæð tengils við rofa skal vera sú sama og rofans.

Greinar eru ekki sýndar í öllum tilvikum að töflu, en eru þá merktar viðkomandi töflu og grein.

Virrar eru 1,5mm² í þvermál, nema annars sé getið.

Staðsetning rofa og tengla skal skoðast í samræmi við innréttingateikningar.

Öll rör smáspennu eru 20mm

Verk skal unnið samkv. við IST-200 staðli.

ÖLL AFRITUN TEIKNINGAR AÐ HLUTA EÐA HEILD. ER HÁÐ SKRIFLEGU LEYFI HÖFUÐA.



HEITI VERKS
**BÆJARBREKKA 1
801 SELFOSS**

HEITI TEIKNINGAR
**RAFLAGNIR
SNIDMYND OG SÖKKULSKAUT**

MKV: 1:50 A1 1:100 A3	VERKNR: 5940	TEIKNINGANUMER: 02	
HANNAÐ: KFS	TEIKNAD: KFS	RYNT AF: ES	ÚTGÁFA: A
DAGS. ÚTG. 14/5 2016	NAFN OG KT. SAMBYRGJANDA Eymundur Sigtrygsson 220362 5159		
DAGS. UNDRSKR. 14/5 2016	UNDRSKRIFT SAMBYRGJANDA <i>[Signature]</i>		