


Teikningaskrá

Aðaluppdrættir


| | | |
|----|-------------------|-------|
| 01 | Grunnmynd og snið | 1:100 |
| 02 | Útlit | 1:100 |
| 03 | Afstöðumynd | 1:500 |
| 04 | Skráningartafla | |

Deiliteikningar


| | | |
|----|-------|-----|
| 10 | Deili | 1:5 |
| 11 | Deili | 1:5 |
| 12 | Deili | 1:5 |
| 13 | Deili | 1:5 |
| 14 | Deili | 1:5 |

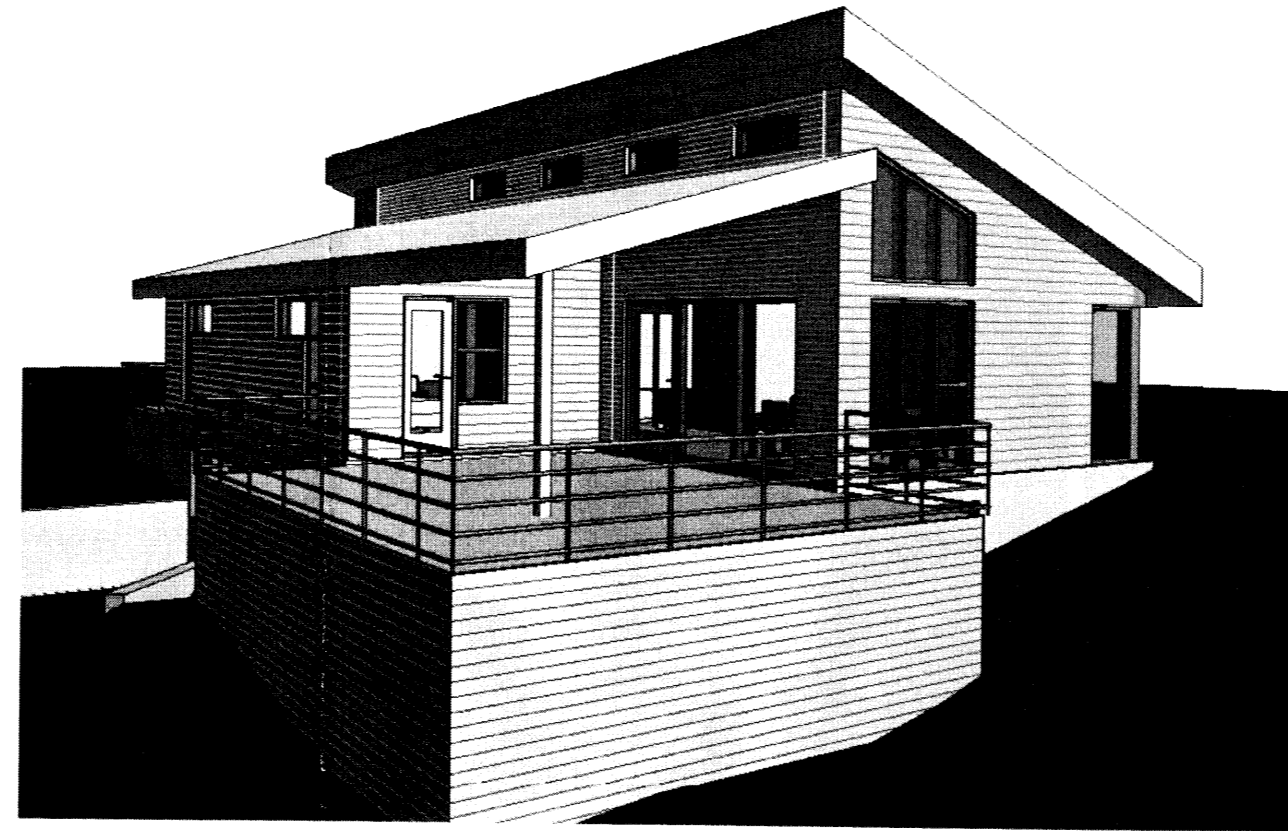


1 3D View 10

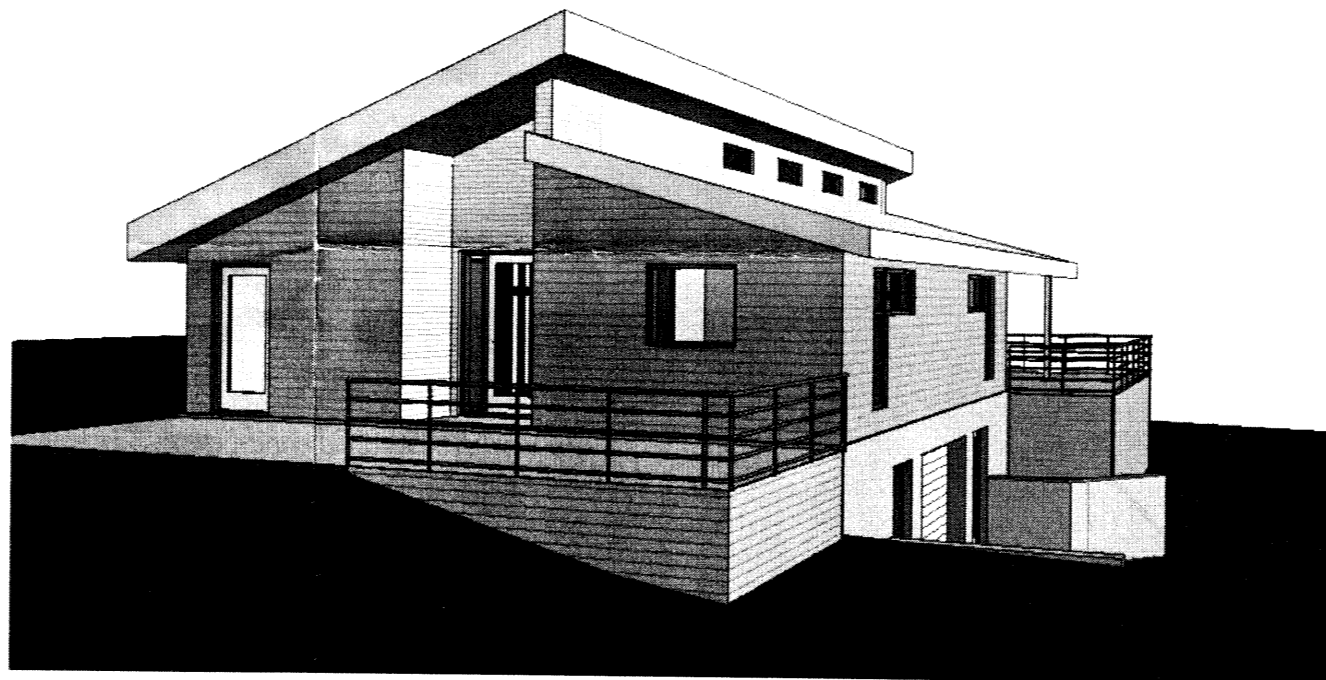

2 3D View 11

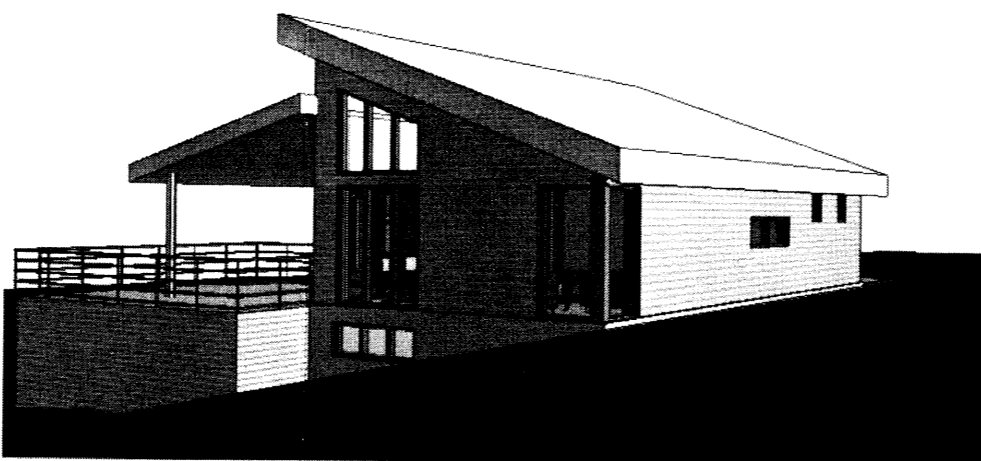


4 3D View 13

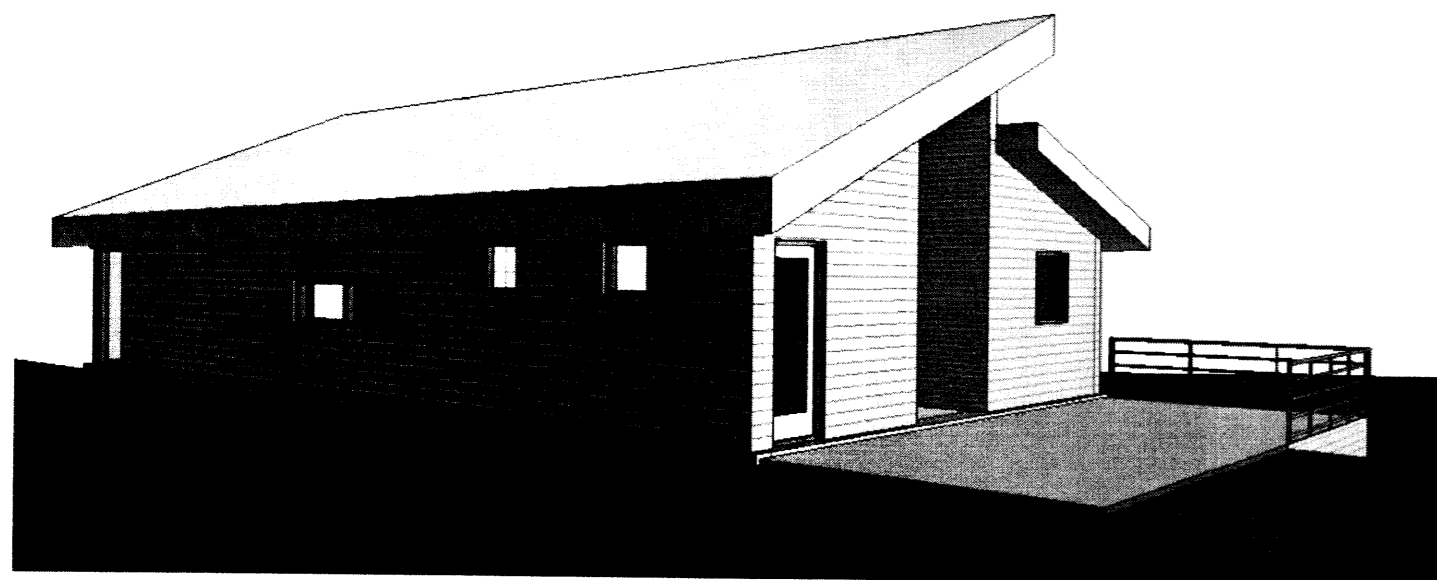

3 3D View 12

Skipulags- og byggingarfulltrúi Uppsvelta bs.
Samþykkt
 11 NOV. 2015
[Signature]
 Byggingarfulltrúi

| | | | |
|--|---------|--|-------------------|
| Útg. | Dags. | Skýring | Br.af. |
| Verkefni: | | | |
| Frístundahús - nýbygging | | | |
| Heimilisfang: | | | |
| Bæjarholtsbrekka 1 - úr landi Vatnsleysu | | | |
| Verktegund: | | | |
| Aðaluppdráttur | | | |
| Landnúmer: | 223610 | Staðgreinir: | 8721-01-8905-0010 |
| Forsíða | | | |
| Hannað af: | HS | Matsluti: | |
| Teiknað af: | Author | Mælikvarði: | |
| Yfirfarið af: | Checker | Dagsetning: | 1.8.2015 |
| Samþykkt: | | | |
| Hjörleifur Sigurþórsson 221072-5029 hjollisig@simnet.is | | Birkir Kúld S 865-9277 010884-3499 birkir@bkhonnun.is | |
| <i>[Signature]</i> | | 8240 | |
| 15-02 | - | - | - A |
| Verknúmer | Svæði | Áfangi | Ábyrgð |
| Númer | Útgáfa | | |
| HÖNNUÐUR ÁSKILUR SÉR ALLAN RÉTT Á TEIKNINGUM - FJÓLFÖLDUN ER HÁÐ SKRIFLEGU SAMÞYKKT! | | | |

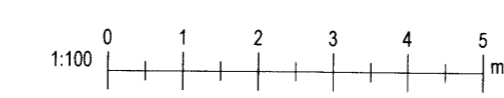

Úprentun: 08/15/15
 Vísitöl: 26.10.2015 22:47:26