




Skipulags- og Byggingurfræðingafélagið
Sampykkt
 11 NOV. 2015
[Signature]
 Byggingurfræðingur

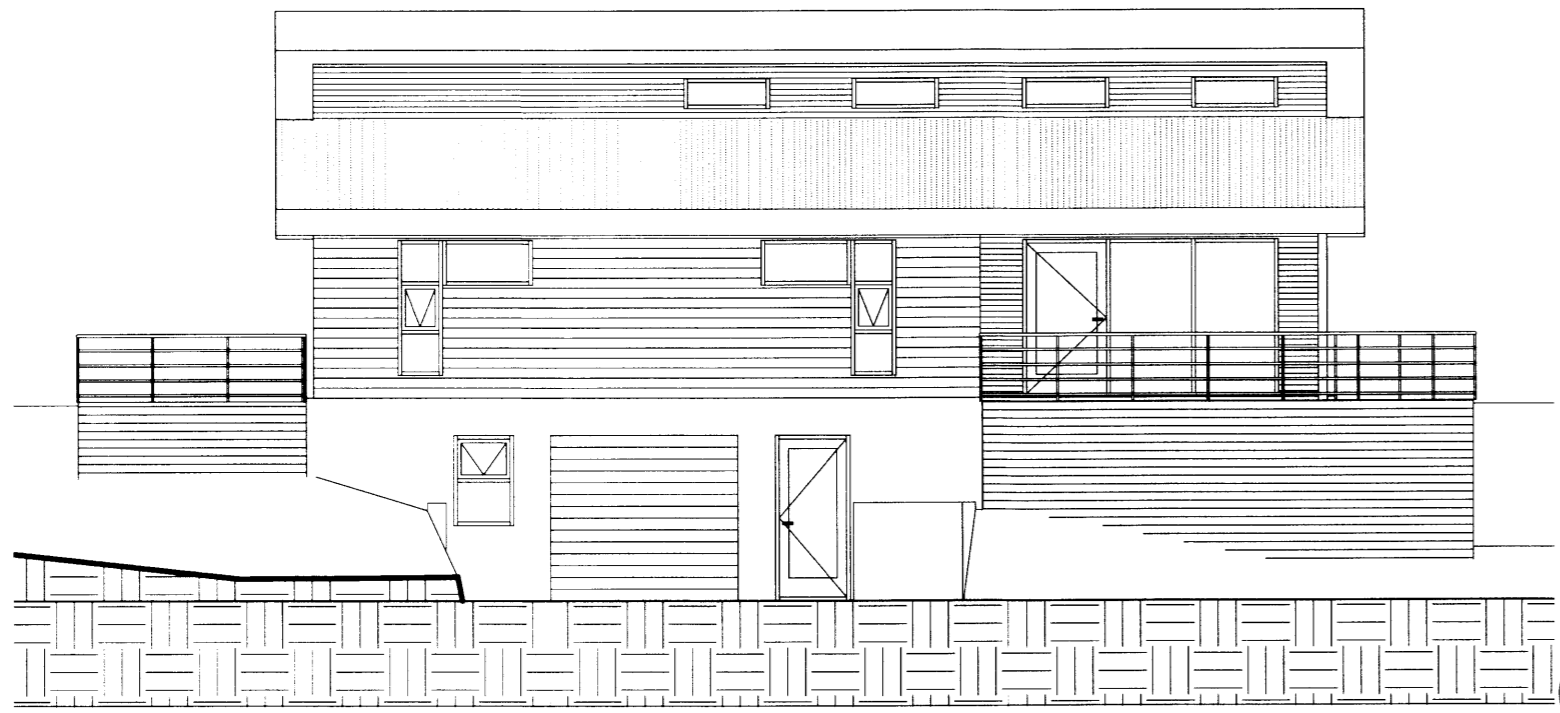


1 S-Vestur
1 : 100

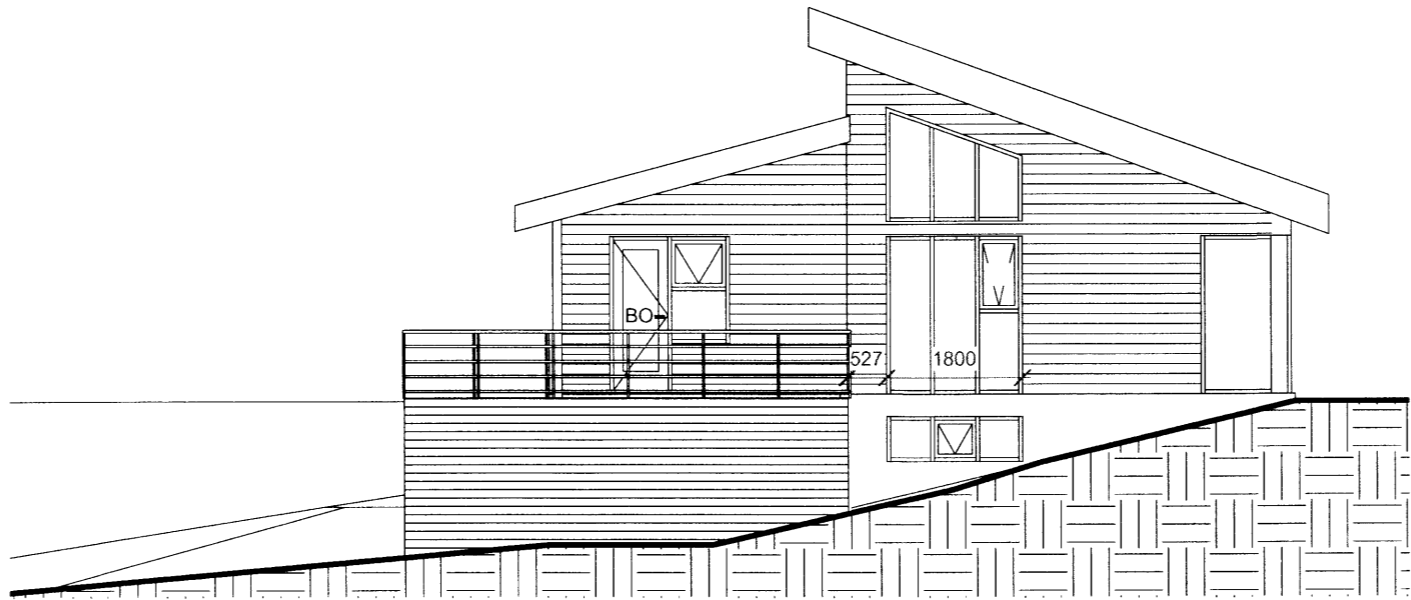

2 S-Austur
1 : 100

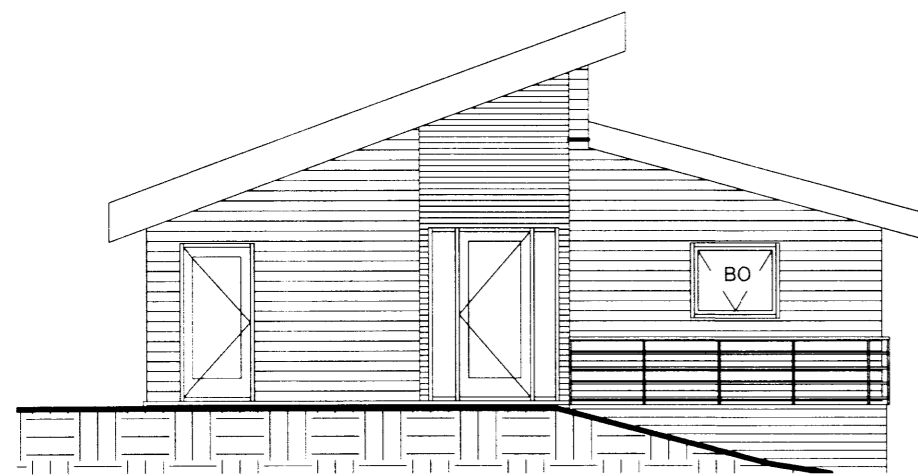

3 N-Vestur
1 : 100

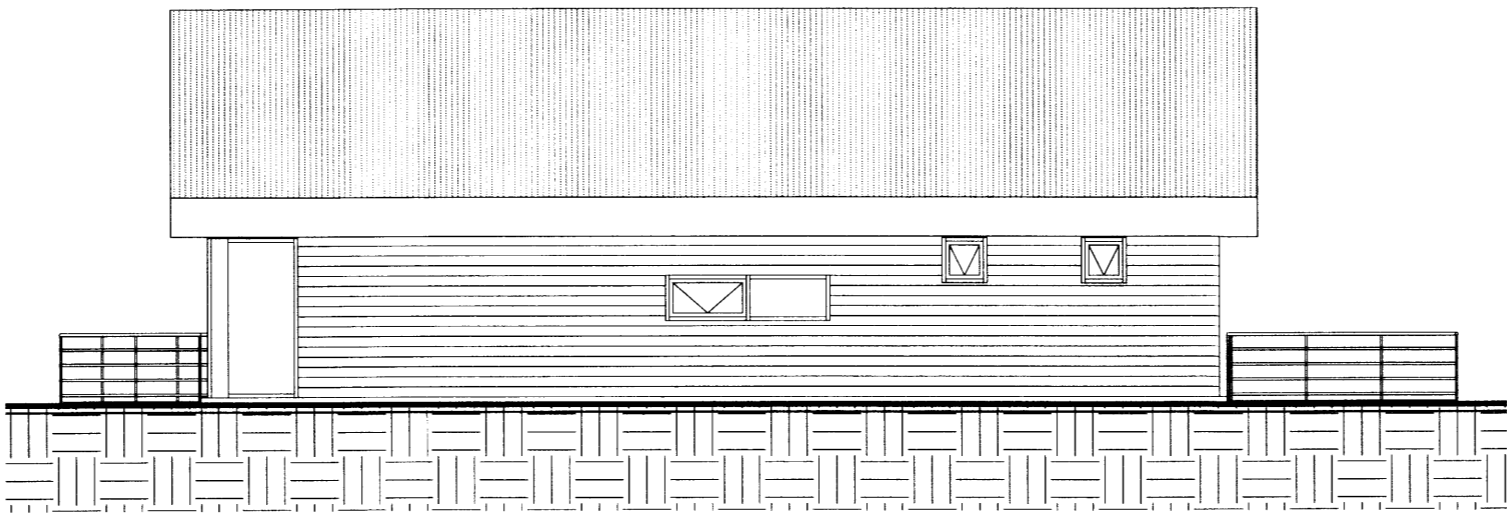

4 N-Austur
1 : 100

Útg. Dags. Skýring Br.af.

Verkhelt:

Frístundahús - nýbygging

Heimilisfang:
Bæjarholtsbrekka 1 - úr landi Vatnsleysu

Verktægund:
Aðaluppdráttur

Landnúmer: 223610 Staðgreinir: 8721-01-8905-0010

Útlit

8243

Hannað af: HS Matshluti: 0101

Teiknað af: BKP Mælikvarði: 1 : 100

Yfirfarið af: BKP Dagsetning: 1.8.2015

Sampykkt:

Hjörleifur Sigurpórsson
 221072-5029
 hjolisig@simnet.is

Birkir Kúld
 S 865-9277
 010884-3499
 birkir@bkhonnun.is

15-02 - 1 - 1 - A **02**
 Verknúmer Svæði Afangi Ábyrgð Númer Útgáfa

