


3 Deili 3
1:5

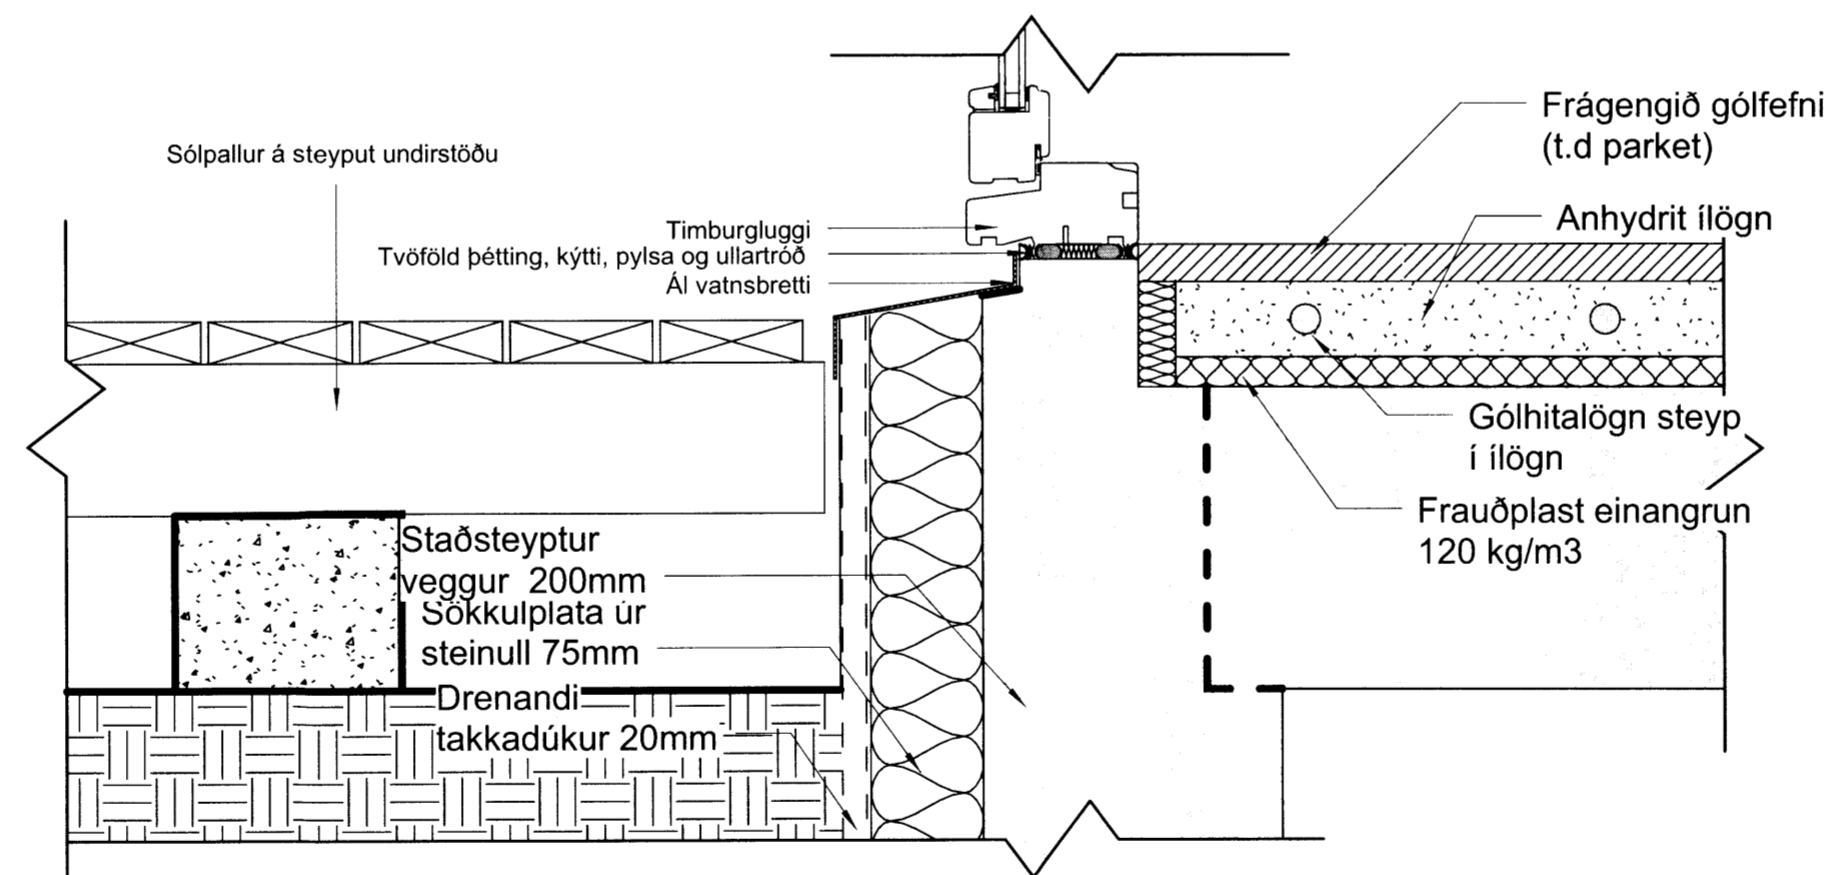

2 Deili 2
1:5

Útg.	Dags.	Skýring	Br.af.
------	-------	---------	--------

Verkheiti:

Frístundahús - nýbygging

Heimilisfang:

Bæjarholtsbrekka 1 - úr landi Vatnsleysu

Verktegund:

Aðaluppdráttur

Landnúmer:	223610	Staðgreinir:	8721-01-8905-0010
------------	--------	--------------	-------------------

Deiliteikningar

8149.

Hannað af:	HS	Matshluti:	0101
------------	----	------------	------

Teiknað af:	BKP	Mælikvarði:	1:5
-------------	-----	-------------	-----

Yfirfarið af:	BKP	Dagsetning:	1.8.2015
---------------	-----	-------------	----------

Samþykkt:

Hjörleifur Sigurbórsson 221072-5029 hjollisig@simnet.is	Birkir Kúld S 865-9277 010884-3499 birkir@bkhonnun.is
---	--

15-02 - 1 - A **13**

Verknúmer	Svæði	Áfangi	Ábyrgð	Númer	Útgáfa
-----------	-------	--------	--------	-------	--------

HÖNNUÐUR ÁSKILUR SÉR ALLAN RÉTT Á TEIKNINGUM - FJÓLFÖLDUN ER HÁÐ SKRIFLEGU SAMÞYKKT

