


Skýring og lýsing af útdráttum og samþykktum.
 Samþykkt
 11 NOV. 2015
 Birkir Kúld
 Birkir@bkhonnun.is

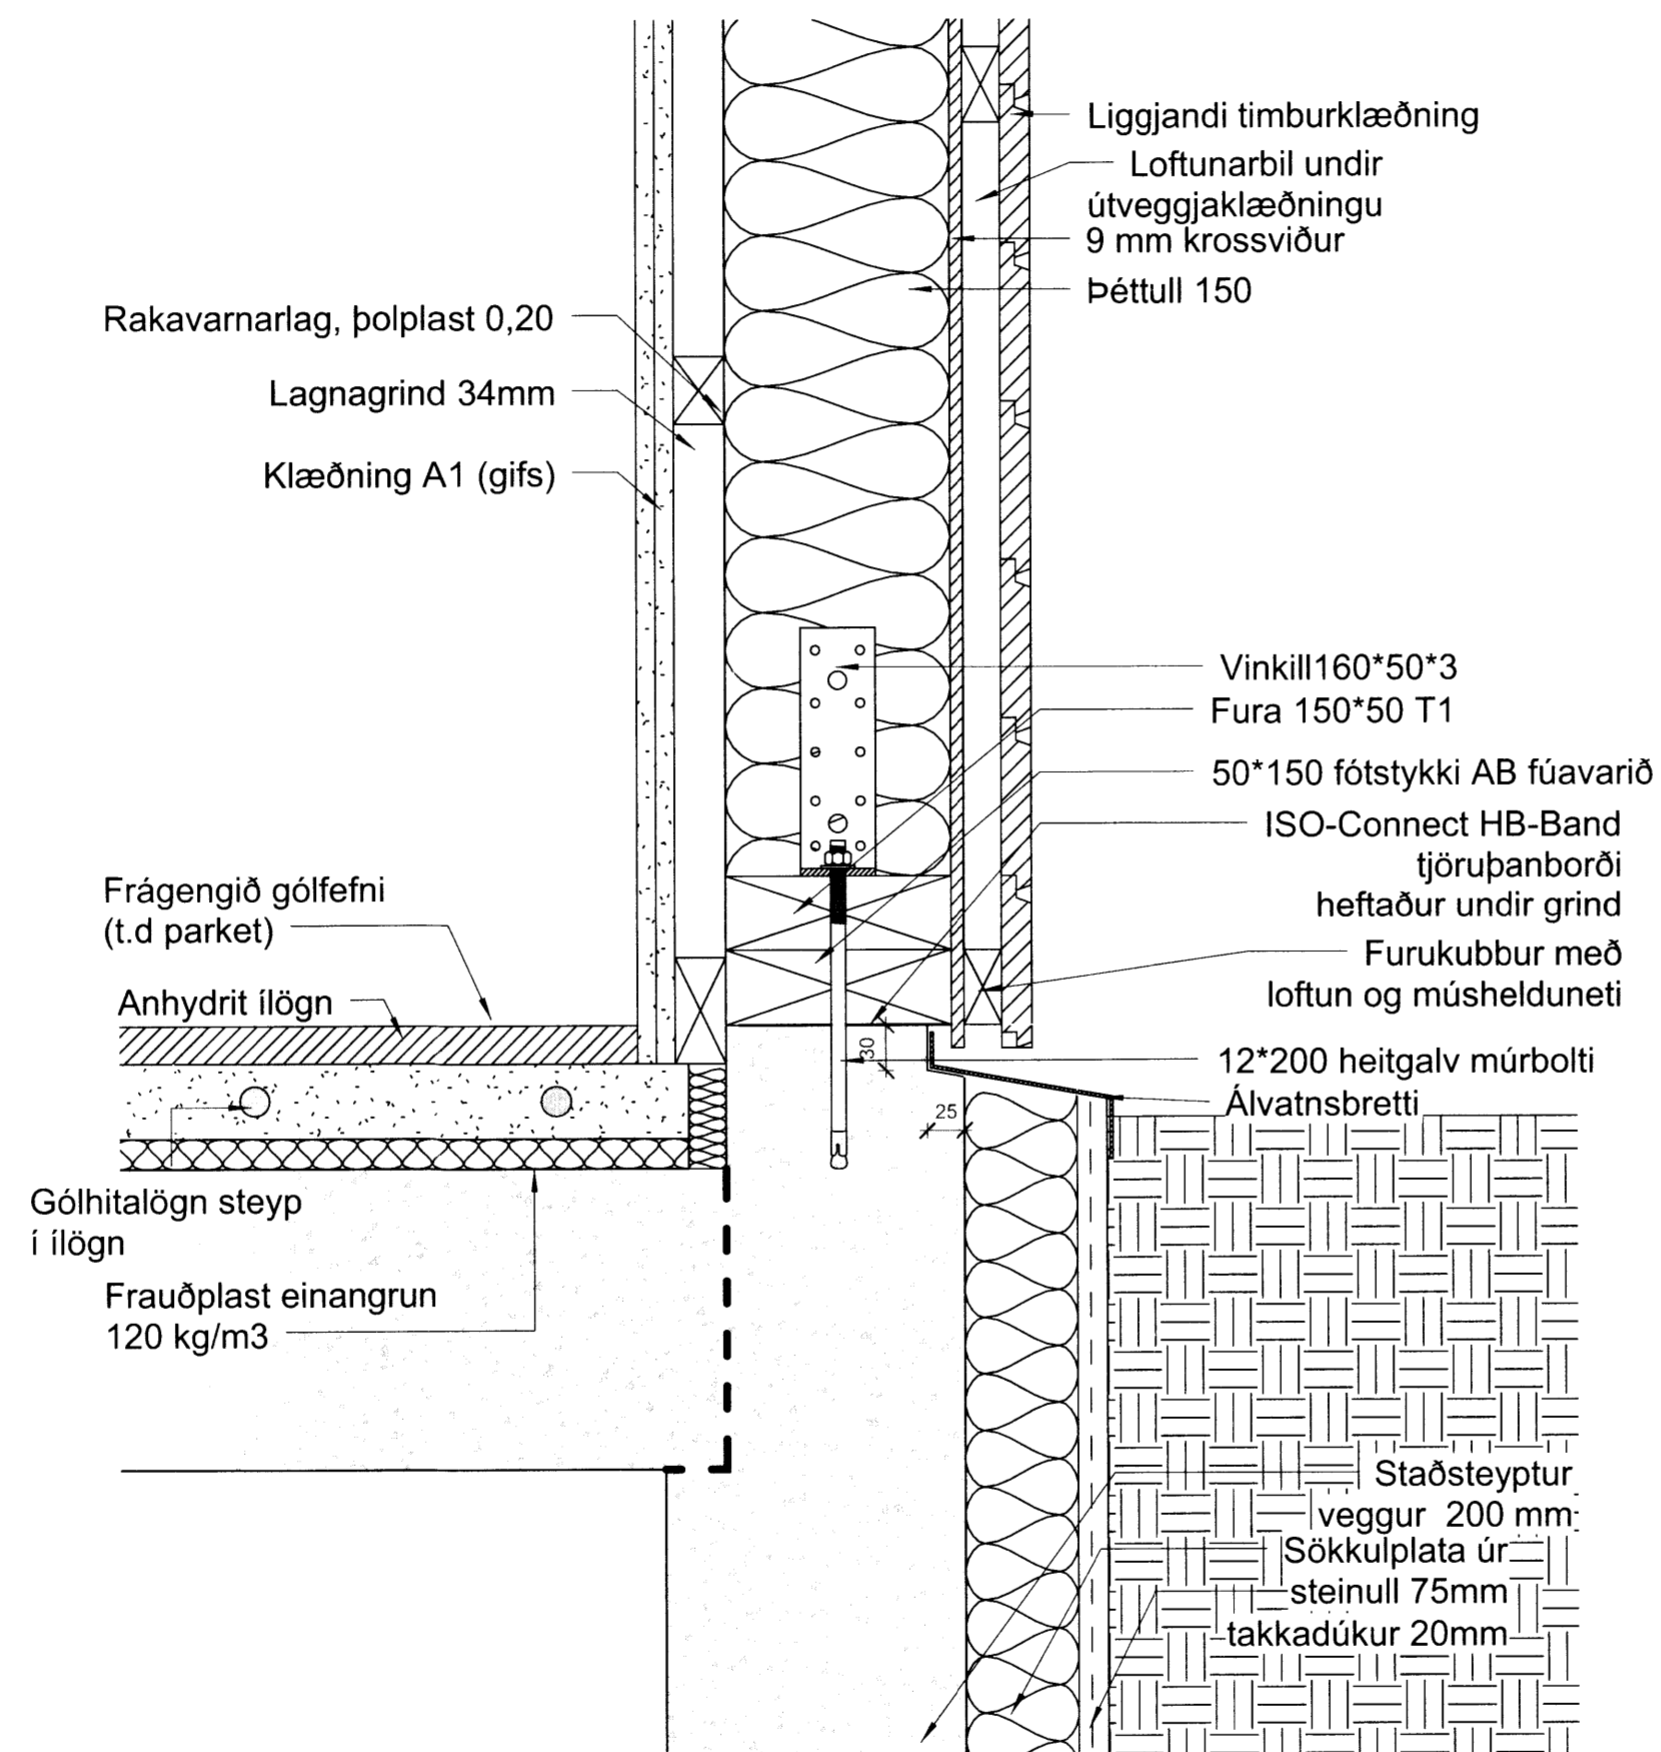

1 Deili 7
1:5

Útg.	Dags.	Skýring	Br.af.
------	-------	---------	--------

Verkeiti:

Frístundahús - nýbygging

Heimilisfang:
Bæjarholtsbrekka 1 - úr landi Vatnsleysu

Verkegund:
Aðaluppdráttur

Landnúmer: 223610 Staðgreinir: 8721-01-8905-0010

Deiliteikningar

8150.

Hannað af: HS	Matshluti:
Teiknað af: Author	Mælikvarði: 1:5
Yfirfarið af: Checker	Dagsetning: 1.8.2015

Samþykkt:

Hjörleifur Sigurbórsson 221072-5029 hjollisig@simnet.is	Birkir Kúld S 865-9277 010884-3499 birkir@bkhonnun.is
---	--

15-02	A	14
Verknúmer	Svæði Afangni Ábyrgð	Númer Útgáfa

HÖNNUÐUR ÁSKILUR SÉR ALLAN RÉTT Á TEIKNINGUM - FJÖLFÖLDUN ER HÁÐ SKRIFLEGU SAMÞYKKT

1:100 0 1 2 3 4 5 m

Bláðástærð: A2

Úprentun: 10/08/15

Vísistöð: 26.10.2015 22:47:42

Skrá: C:\Users\Birkir\Google Drive\BK Hönnun\Sumarhús_vatnsleysa\BIM Model\Bæjarholtsbrekka_1.rvt