



Máttal og vélvæðing
Samþykkt
 11.10.2015
Birkir Kúld
 Birkir Kúld

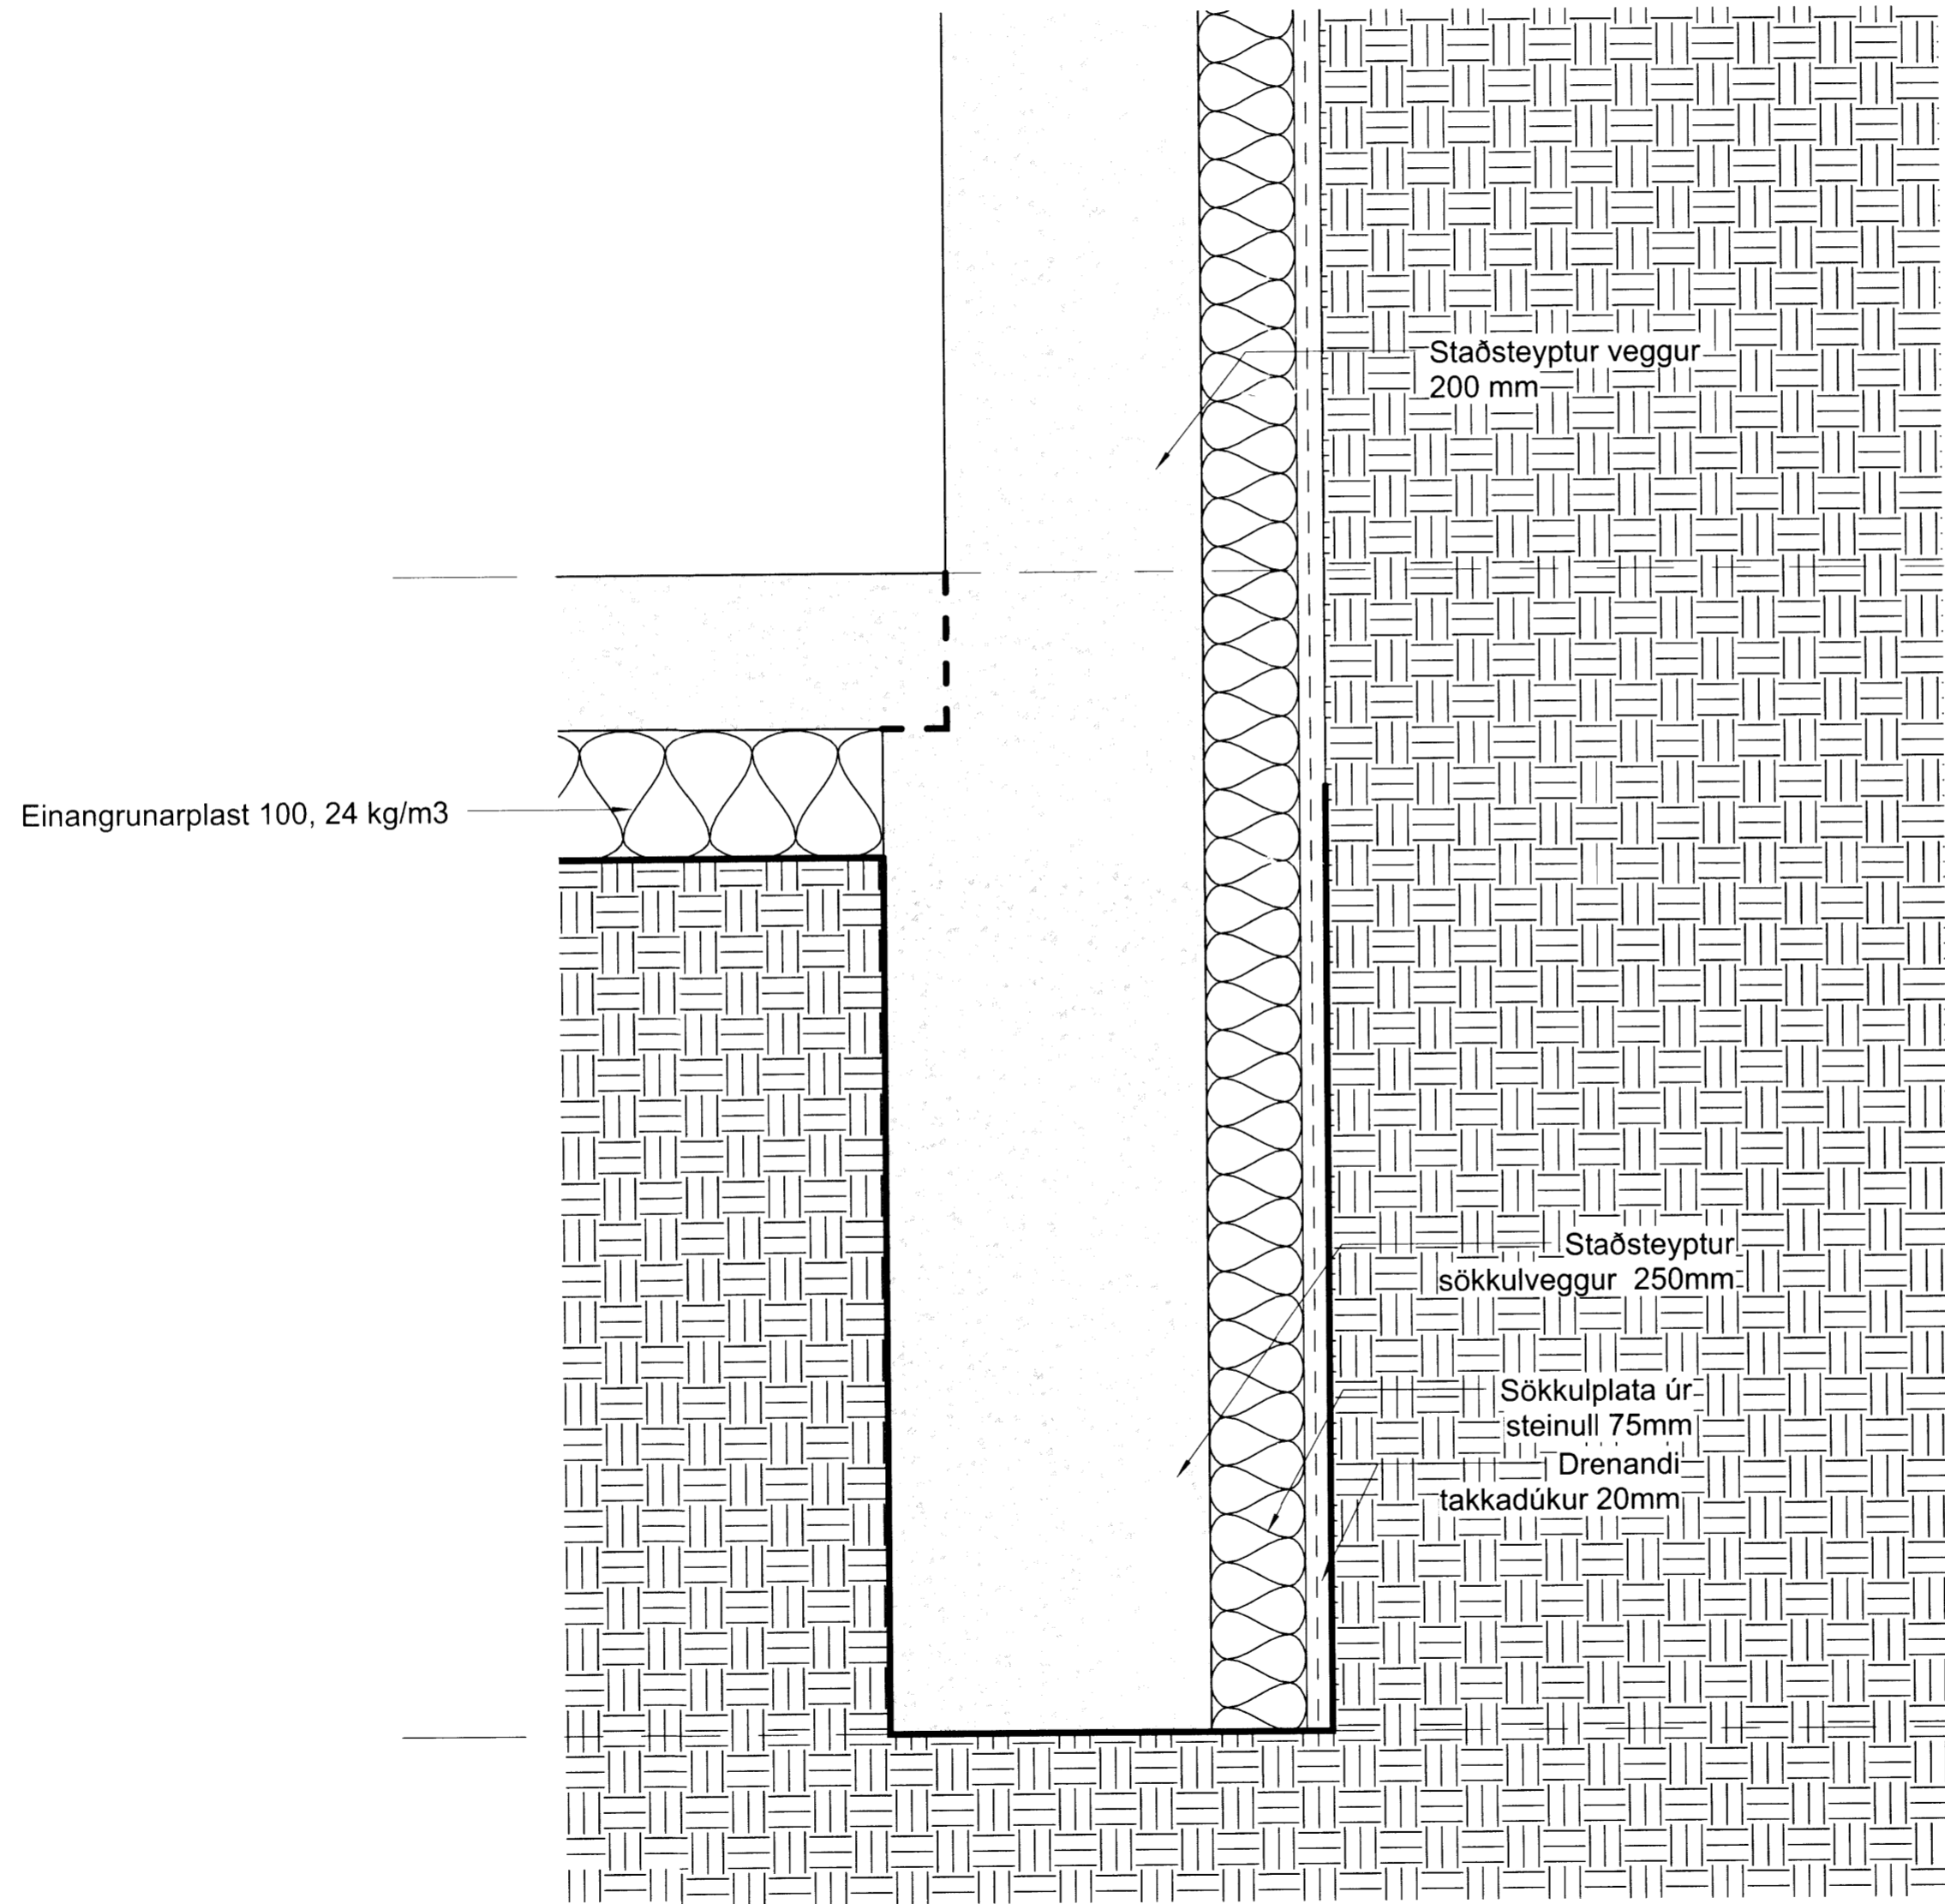

Kjallari
76,40 m

Sökkull
75,50 m

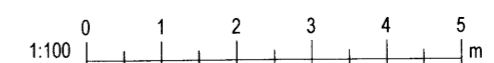

1 Deili 8
1:5

Útg.	Dags.	Skýring	Br.af.
Verkheiti: Fristundahús - nýbygging			
Heimilisfang: Bæjarholtsbrekka 1 - úr landi Vatnsleysu			
Verktegund: Aðaluppdráttur			
Landnúmer:	223610	Staðgreinir:	8721-01-8905-0010
Deiliteikningar			
8251.			
Hannað af:	HS	Matshluti:	
Teiknað af:	Author	Mælikvarði:	1:5
Yfirfarð af:	Checker	Dagsetning:	1.8.2015
Samþykkt:			
Hjörleifur Sigurþórsson 221072-5029 hjollisig@simnet.is		Birkir Kúld S 865-9277 010884-3499 birkir@bkhonnun.is	
15-02	-	-	- A
Verknúmer	Svæði	Áfangi	Ábyrgð
Númer	Útgáfa		
HÖNNUR ÁSKILUR SÉR ALLAN RÉTT Á TEIKNINGUM - FJÓLFÖLDUN ER HÁÐ SKRIFLEGU SAMÞYKKI			

Bláastærð: A2

Vísio: 26.10.2015 22:47:43 Úprentur: 10/08/15