




Austurhlíð
M 1:50

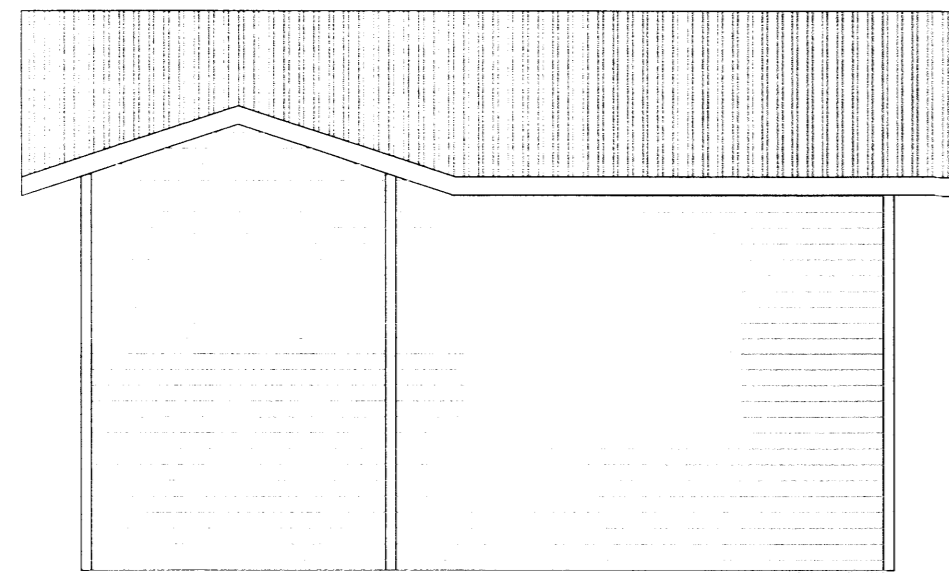


Suðurhlíð
M 1:50

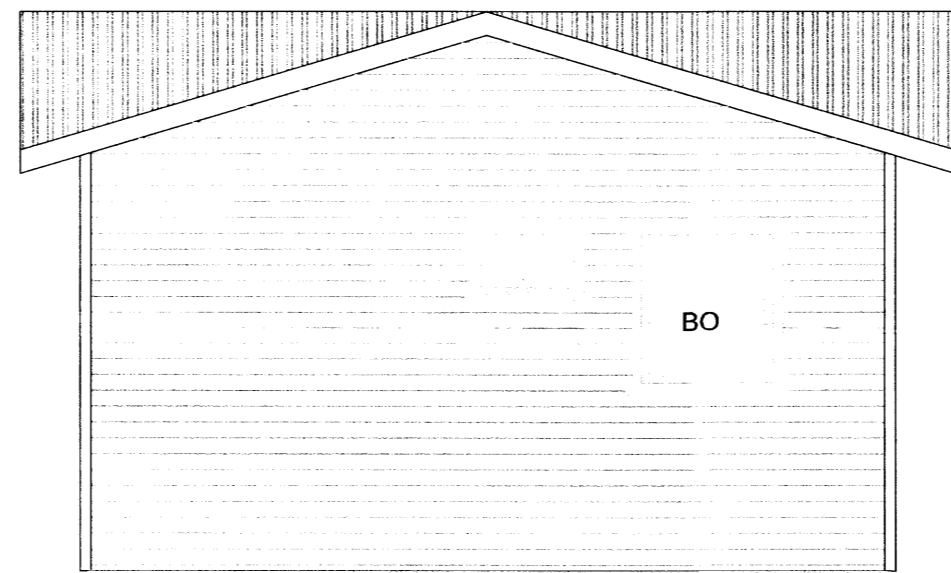

Norðurhlíð
M 1:50

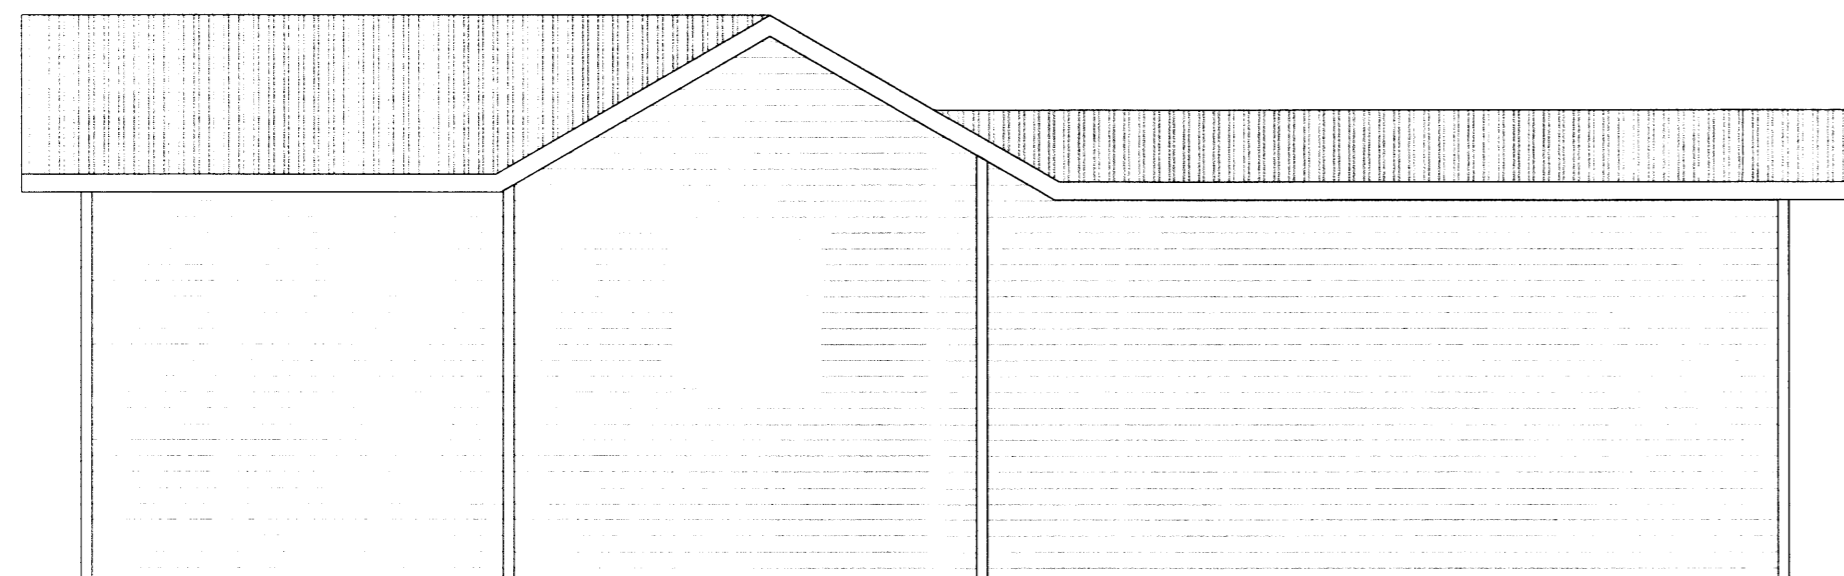

Vesturhlíð
M 1:50

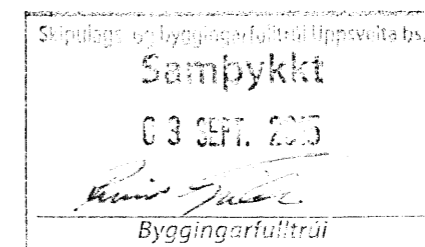

ADALHÖNNUNUR

ÚTG.	DAGS.	ÚTGÁFUERILL	HANNAÐ TEKN. YFIRF.
B1	01.09.2015	Stærð björgunaropa breytt pakkala á viðbyggingu breytt	BAÁ GH

###



Mosaskyggir 24, Frístundahús
Bláskógabyggð
801 Selfoss

Aðaluppdráttur
Útlit

TEKNI-NÚMÉR	BLAÐSTÆRÐ	HANNAÐ:
5906-001	A2	TEIKNAD: BAÁ
01_0_00_03		YFIRFARID: GH <i>BAÁ</i>
DAGS.	MÆLIKVARÐI	ÚTGÁFA
01.09.2015	1:50	B1

SAMÞYKKT: *[Signature]*
Kennitala: Guðmundur Hjaltason kt. 070966-5579