



*Handwritten signature*

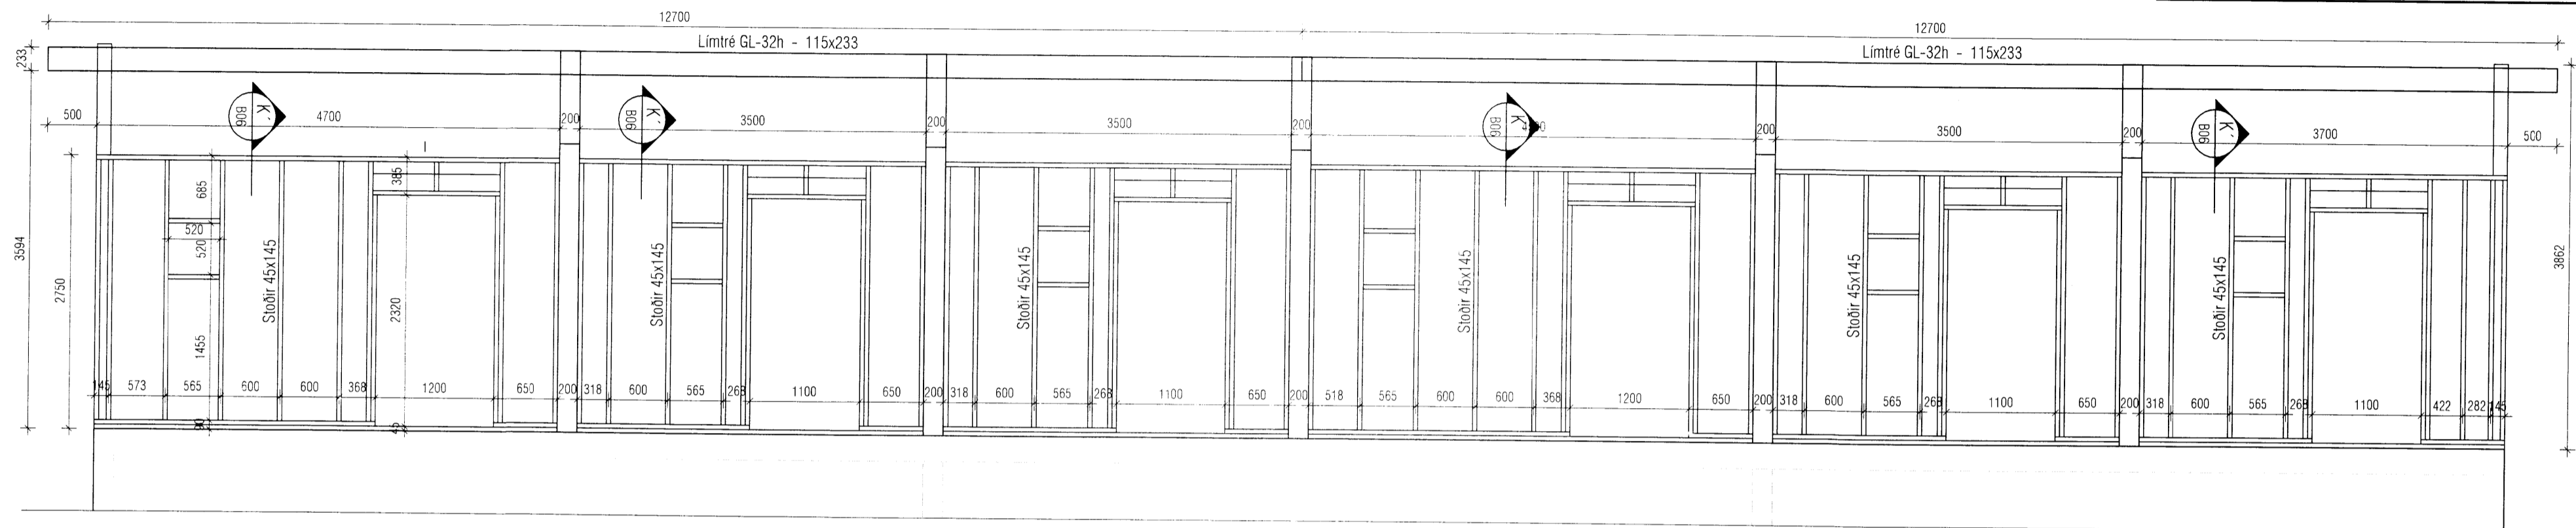

Suðurlanglið - Grindur

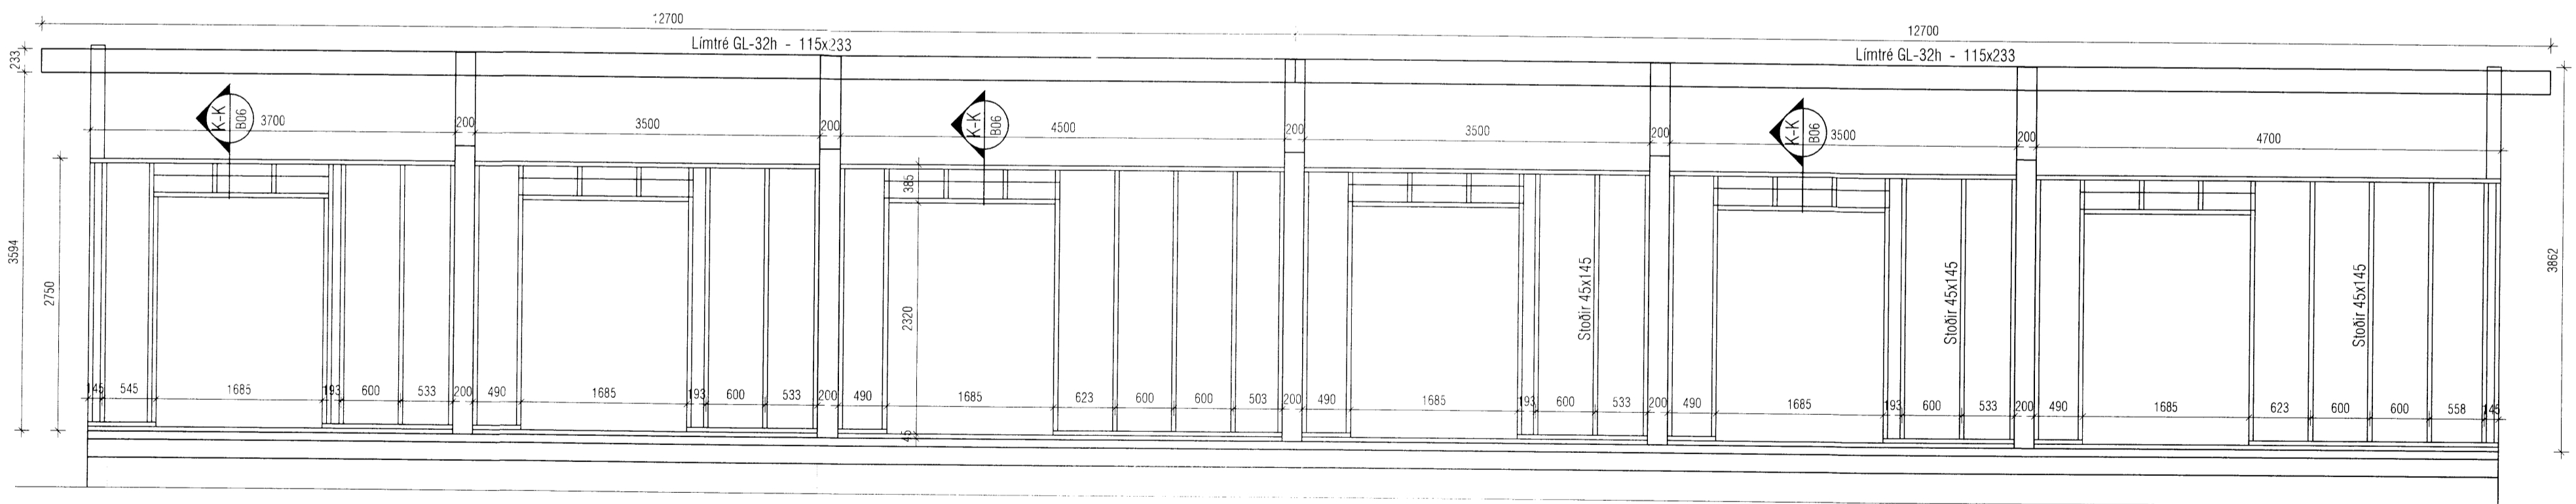

Norðurlanglið - Grindur

Allar útveggjagrindur klæðast með 9mm krossvið plötustærð 1200\*2750mm, sem neglist í lím með kambs 3,5\*50mm, m/m 150mm

<b>Helgi Kjartansson</b> Byggingatæknifræðingur MTFÍ kt. 030270-5419 s: 897-7623 netf: helgikj@mmedia.is				Verkefni <b>Grund Hrunamannahreppi</b> <b>Ásýnd langveggja</b> <i>8261</i>	
Dags. 27.04.2016	Teikn. nr. B-05	Mkv. 1:50	Skrá	Aðalhönnuður / Hönnunarstjóri	
Breyting dags. eðli breytingar			Aritun / Aðalhönnuður		
			<i>Helgi Kjartansson</i> kt. 120357-5149		