



HLIÐARMYND AF ROTÞRÓ OG SITURLÖGN , MKV. 1:50

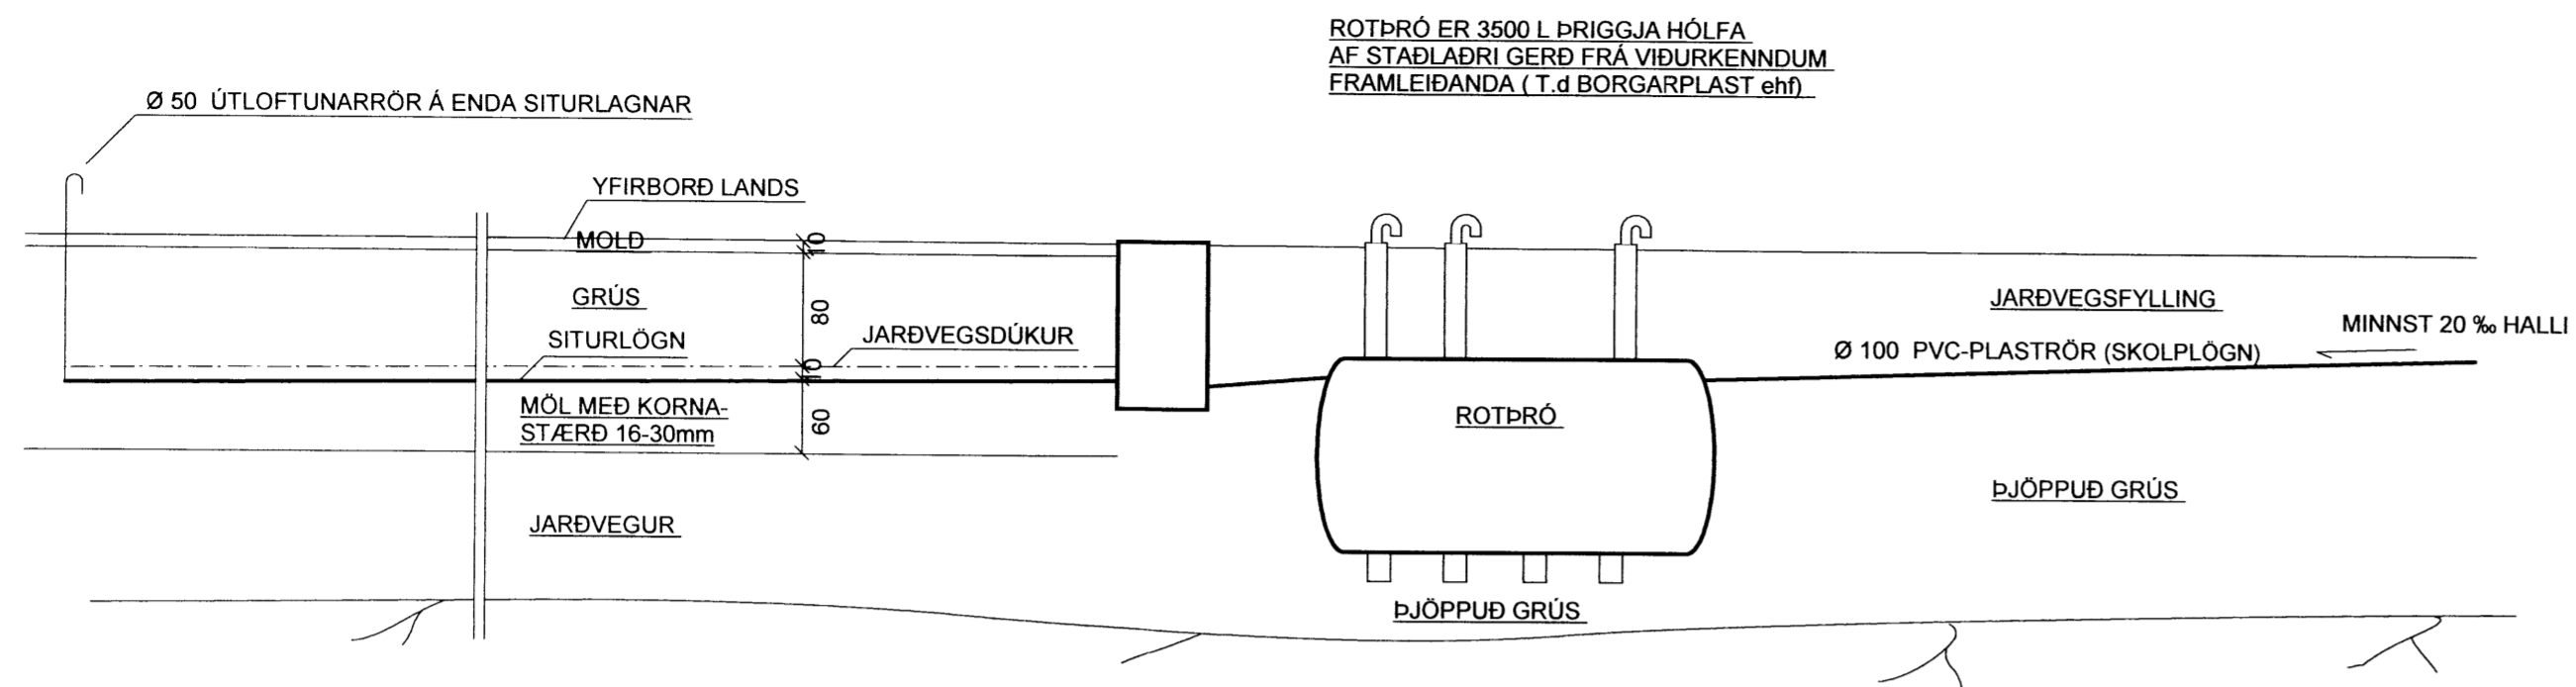

Handwritten signature

AFSTÖÐUMYND MKV. 1:500

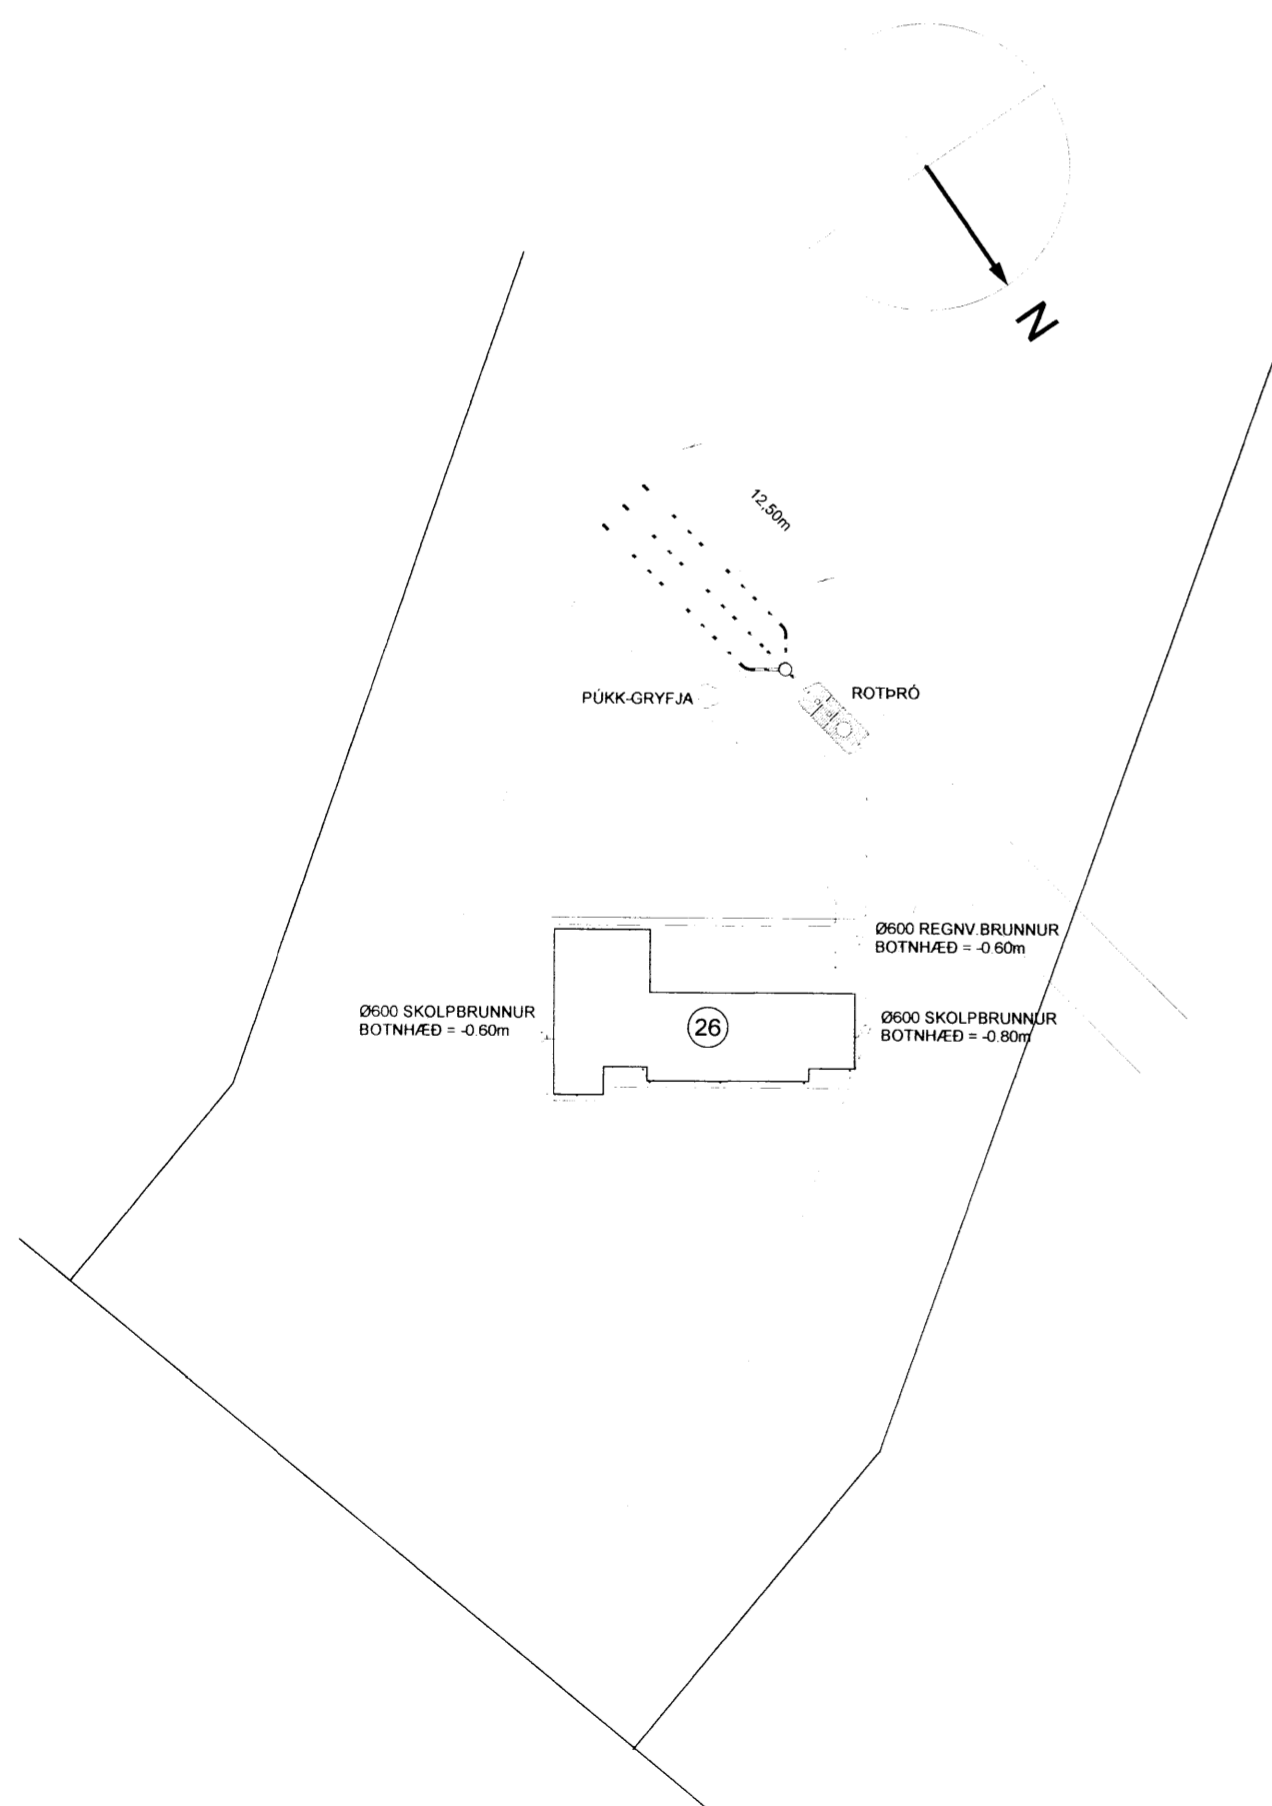

SKÝRINGAR :

LAGNIR Í GRUNNI:

ÖLL RÖR ERU Ø 100 mm PVC-PLASTRÖR
 NEMA ANNAD SÉ TEKID FRAM Á TEIKNINGUM
 ALLAR SAMSETNINGAR SÉU MEÐ GÜMMIÞÉTTINGUM
 NOTA SKAL DRENMÖL NR. 1 YFIR JARÐVATNSLAGNIR
 ROTÞRÓ SÉ ÞRIGGJA HÓLFA 3500 LÍTRA MEÐ
 12.5m ÞREFALDRI SITURLÖGN (SJÁ TEIKN. 202)
 SJÁ SKÝRINGAR UM ROTÞRÓNA Á TEIKN. NR. 202
 SJÁ EINNIG LEIÐBEININGAR FRÁ FRAMLEIÐANDA UM UPPSETNINGU,
 NOTKUN OG TÆMINGU ROTÞRÓARINNAR

PLÖTUKÓTI ER EKKI ÞEKTUR OG SÉ ÁKVÆÐINN Á STADNUM.
 HÆÐIR LAGNA Á TEIKNINGUM ER MÁLSETNING Í METRUM FRÁ
 EFRI BRÚN PLÖTU, NIÐUR Í RENNSLI Á RÖRI.

ALLAR AÐRAR MÁLSETNINGAR ERU Í SENTIMETRUM

SKOLPLÖGN
 REGNVATNSLÖGN
 REGN- OG JARÐVATNSLÖGN


SKÝRINGAR : ROTÞRÓ OG SITURLÖGN

ROTÞRÓ:

Grafa skal niður á fastan botn fyrir rotþró og fylla undir með frostþolnu fyllingarefni (grús).
 Rotþróin skal vera lárétt áður en fyllt er að henni. Jöfnunarlag, sand eða hreina finkorna grús
 skal nota næst þrónni. Miðg áriðandi er að þjappa vel undir þróna og upp með hliðum hennar.
 Góð þjöppun næst með að bleyta fyllingarefnið um leið og fyllt er að þrónni. Þannig næst góð þjöppun að
 báruðu yfirborði rotþróarinnar. Mikilvægt er að rotþróin sé fyllt af vatni samhliða þjöppun að henni.
 Síðasta jöfnunarlagið að henni skal vera að lágmarki 20 sm þykkt. stranglega er bannað að moka mold
 eða lífrænum efnum að rotþró m.a vegna frostþenslu í moldinni sem getur skemmt þróna.

SITURLÖGN:

Siturlögn er lögn frá rotþró með götum á rörbotni. Nota skal PEH - plaströr og skal gata lögnina þannig
 að næst rotþrónni eru eru götin færri en fjólgar eftir því sem lengra dregur. Göt séu 10 mm í þvermál
 og setja skal 2 göt pr. meter í þann helming lagrarinnar sem næstur er rotþró. 4 göt pr. meter í næsta fjórðung
 og 10 göt pr. meter í síðasta fjórðung. Götum skal dreift á neðri hluta rörs þó ekki hærra en uppá mitt rör.
 Lögnina skal leggja í malarbeid með kornastærð 16-30 mm eins og sýnt er á hliðarmynd.
 Tryggja þarf að jarðvegur undir malarbeidi sé 50-100 cm og hleypt vel vatni í gegnum sig.

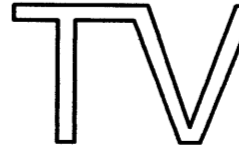TEIKN.NR. 202	 Tæknivangur ehf. KT 450586-1889 Kirkjustétt 26, 113 Reykjavík Sími: 564 22 44, Netf. tv@vortex.is
KVARÐI: 1:50, 1:500	
DAGS. MAI 2016	
HANNAÐ: MG	VERKEFNI: DYNJANDISVEGUR 26, SPÓASTÖÐUM Í BISKUPSTUNGUM
TEIKNAD: MG	LAGNIR Í GRUNNI: ROTÞRÓ, AFSTÖÐUMYND OG SKÝRINGAR
YFIRFARID: <i>Magnús Gylfason</i> Magnús Gylfason KT.201251-4199	<i>Andri Skjöttur</i> Undirskrift Andri Skjöttur