


**SNID A-A MKV. 1:50**

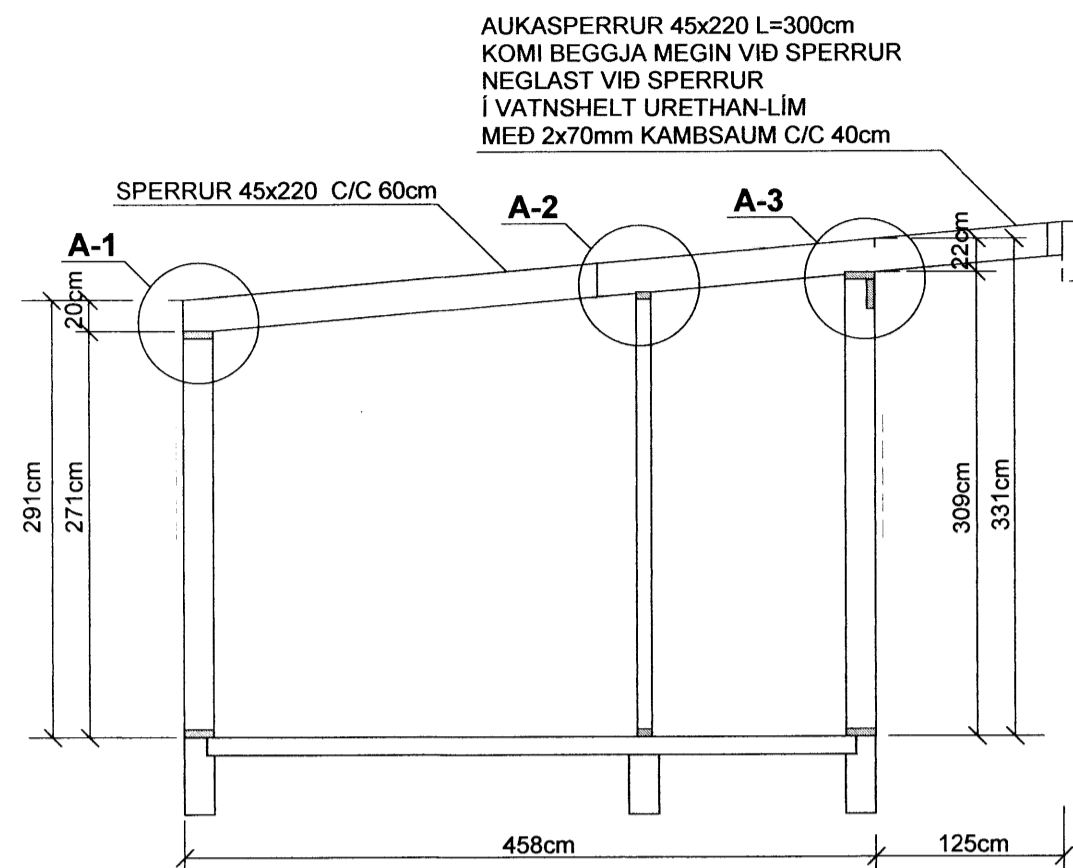

AUKASPERRUR 45x220 L=300cm  
KOMI BEGGJA MEGIN VIÐ SPERRUR  
NEGLAST VIÐ SPERRUR  
Í VATNSHELT URETHAN-LÍM  
MEÐ 2x70mm KAMBSAUM C/C 40cm

*Handwritten signature*

**SNID A-1 MKV. 1:10**

ÚTLOFTUN, EINANGRUN, RAKAVARNARLAG,  
VINDVÖRN OG FRÁGANGUR ÞAKBRÚNA OG ÚTVEGGJA  
SJÁ SÉRTEIKNINGAR ARKITEKTS


SPERRUR ERU FESTAR VIÐ TIMBURGRIND  
MEÐ 2 STK BMF-GATAPLÖTUVINKLUM NR. 12 (100x100x2,5x80)  
(KOMI BEGGJA MEGIN VIÐ HVERJA SPERRU)  
HVER VINKILL NEGLIST MEÐ 2x6 STK BMF-40/40 KAMBSAUM  
STOÐIR FESTAR VIÐ TOPPSTYKKI Á SAMAN HÁTT

**SNID A-2 MKV. 1:10**

STOÐIR ERU FESTAR VIÐ TOPPSTYKKI  
MEÐ 2 STK BMF-GATAPLÖTUVINKLUM SBR. SNID A-1  
SPERRUR ER FEST VIÐ TOPPSTYKKI Í INNVEGG  
MEÐ 2 STK BMF-VINKLUM NR. 105 MEÐ STYRKINGU  
SEM FESTIR ERU VIÐ TOPPSTYKKI OG VIÐ SPERRUR. SBR. SNID A-3

**SNID A-3 MKV. 1:10**

AUKASPERRUR 45x220 L=300cm  
KOMI BEGGJA MEGIN VIÐ SPERRUR  
NEGLAST VIÐ SPERRUR  
Í VATNSHELT URETHAN-LÍM  
MEÐ 2x70mm KAMBSAUM C/C 40cm

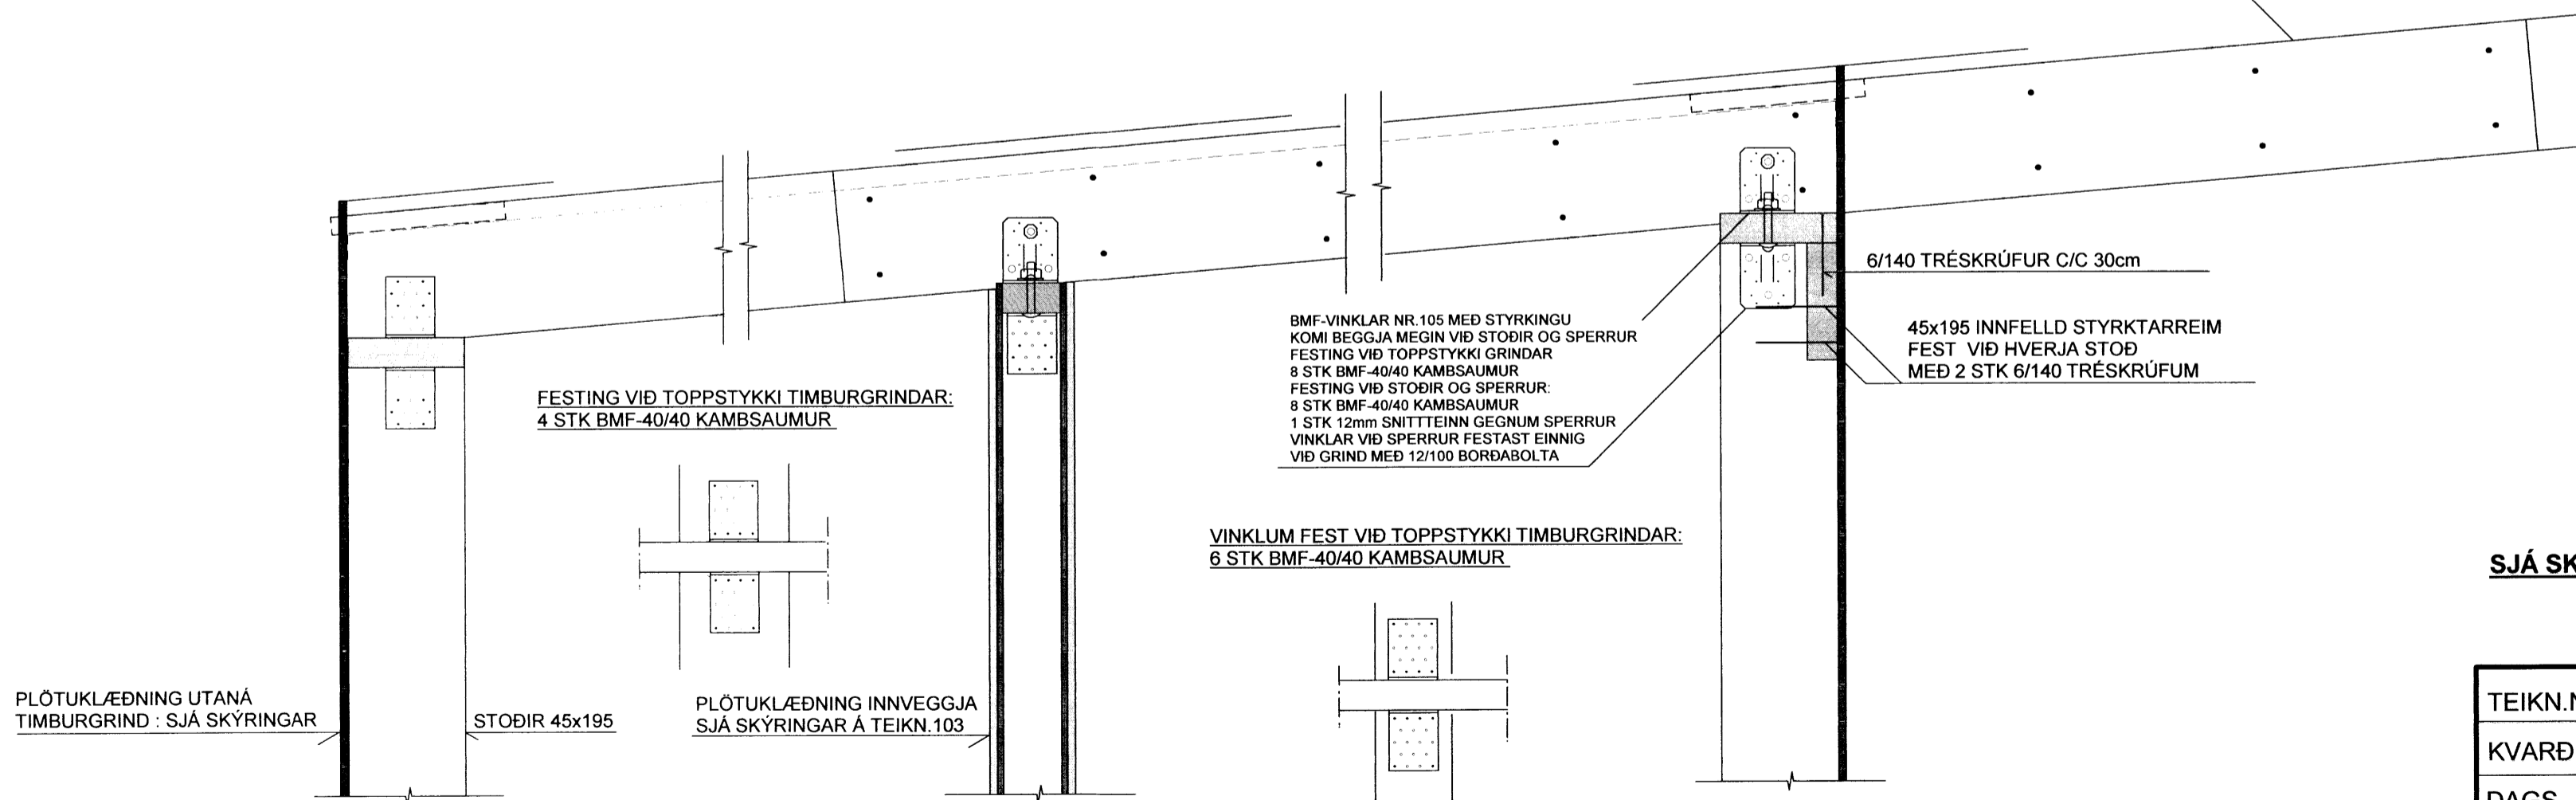

PLÖTUKLÆÐNING UTANÁ  
TIMBURGRIND : SJÁ SKÝRINGAR

STOÐIR 45x195

PLÖTUKLÆÐNING INNVEGGJA  
SJÁ SKÝRINGAR Á TEIKN. 103


VINKLUM FEST VIÐ TOPPSTYKKI TIMBURGRINDAR:  
6 STK BMF-40/40 KAMBSAUMUR

BMF-VINKLAR NR. 105 MEÐ STYRKINGU  
KOMI BEGGJA MEGIN VIÐ STOÐIR OG SPERRUR  
FESTING VIÐ TOPPSTYKKI GRINDAR  
8 STK BMF-40/40 KAMBSAUMUR  
FESTING VIÐ STOÐIR OG SPERRUR:  
8 STK BMF-40/40 KAMBSAUMUR  
1 STK 12mm SNITTEINN GEGNUM SPERRUR  
VINKLAR VIÐ SPERRUR FESTAST EINNIG  
VIÐ GRIND MEÐ 12/100 BORDABOLTA

6/140 TRÉSKRÚFUR C/C 30cm

45x195 INNFELLD STYRKARREIM  
FEST VIÐ HVERJA STOÐ  
MEÐ 2 STK 6/140 TRÉSKRÚFUM

**SJÁ SKÝRINGAR Á TEIKNINGUM NR. B 103 og B 107**

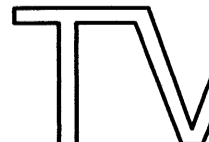TEIKN.NR. B108	 Tæknivangur ehf. KT.450586-1889 Kirkjustétt 26, 113 Reykjavík Sími:564 22 44, Netf. tv@vortex.is
KVARÐI: 1:50, 1:10	
DAGS. MAI 2016	DYNJANDISVEGUR 26, SPÓASTOÐUM Í BISKUPSTUNGUM
HANNAÐ: MG	
TEIKNNAÐ: MG	BURÐARVIRKI: SNID A-A
YFIRFARIÐ: <i>Magnús Gylfason</i>	<i>Ugdirskrift Aðalhönnuðar</i>
Magnús Gylfason KT.201251-4199	Ugdirskrift Aðalhönnuðar