




David S.

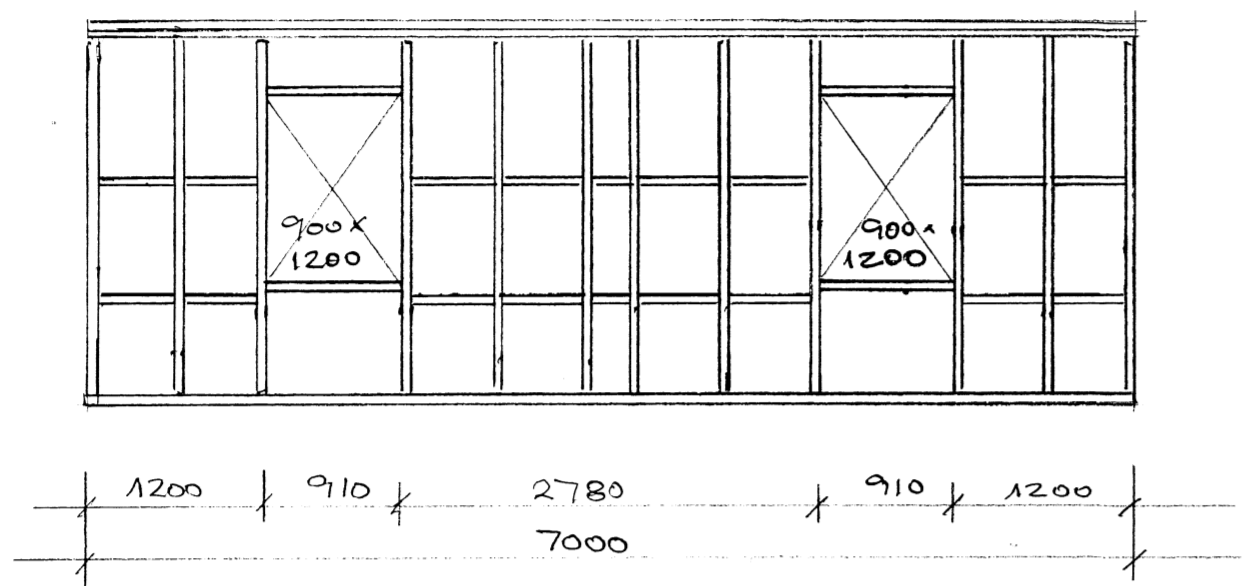


NORÐURHLIÐ M 1:50

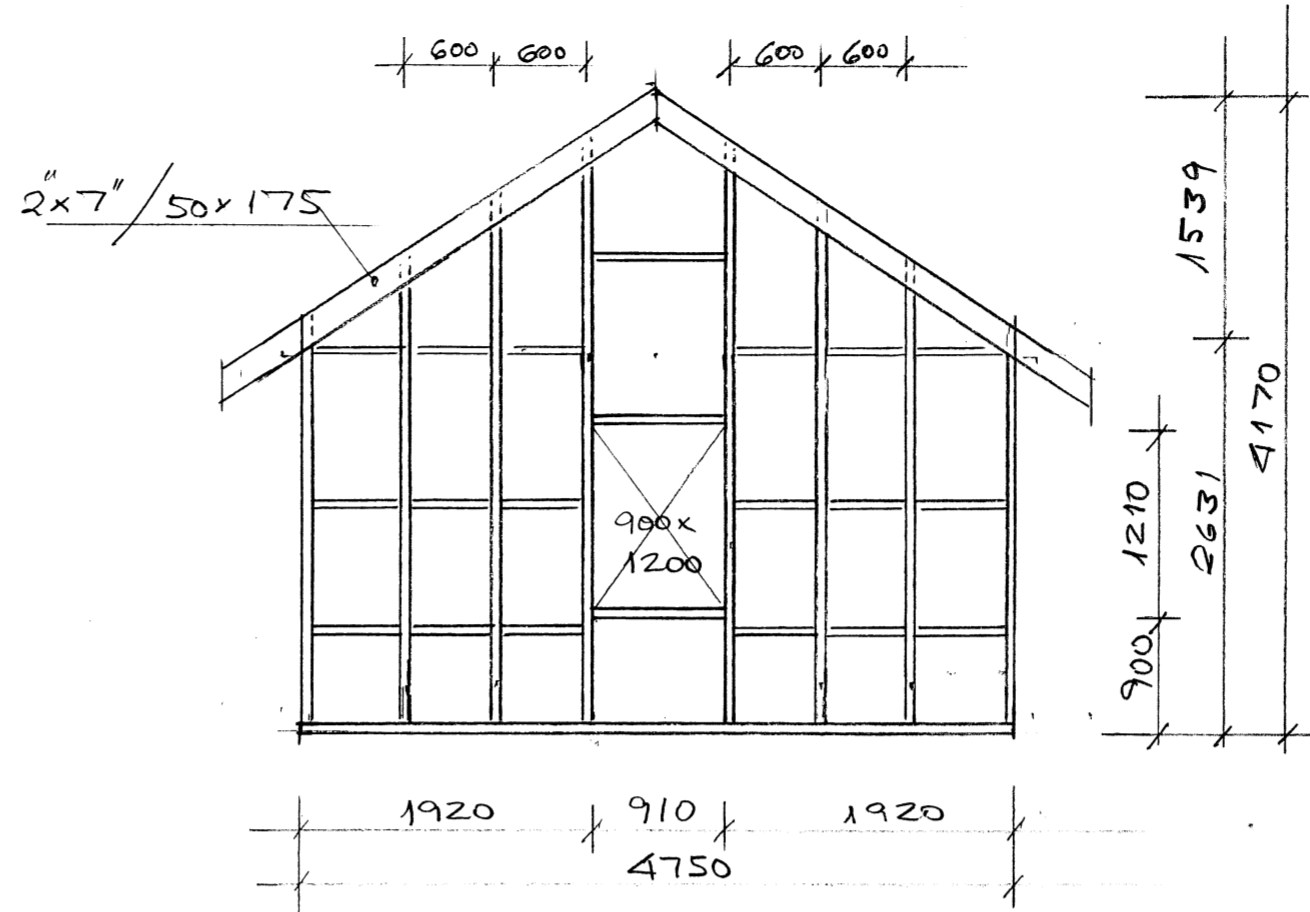

AUSTURGAFL M 1:50

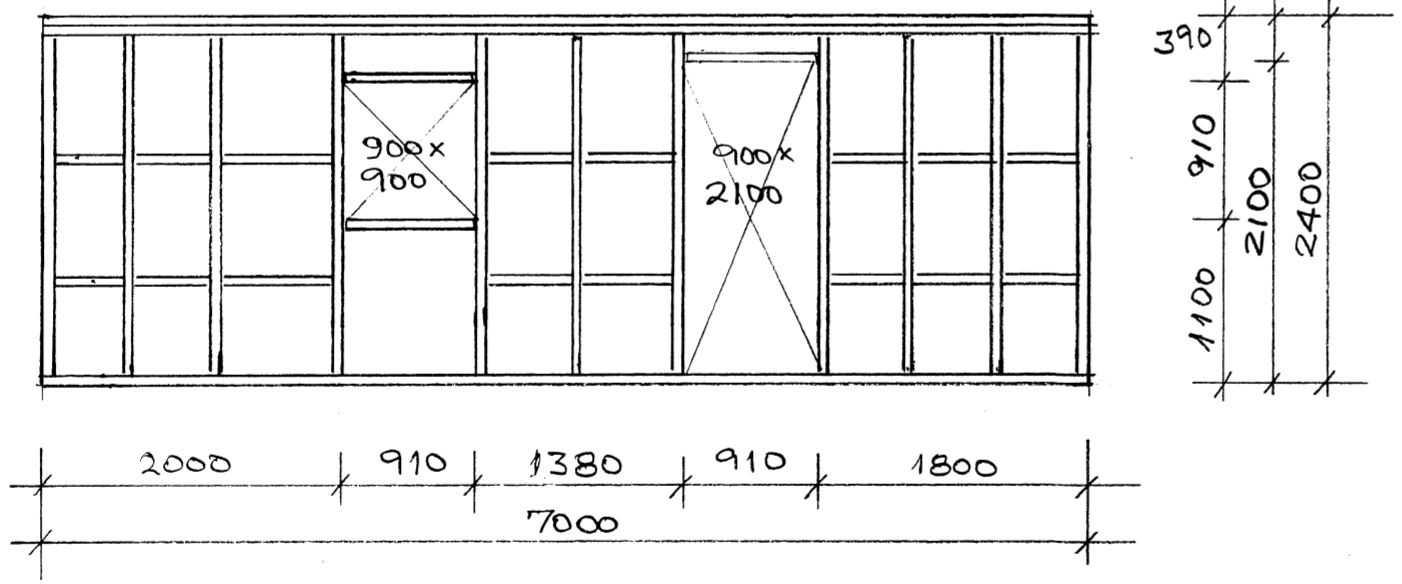

SUÐURHLIÐ M 1:50

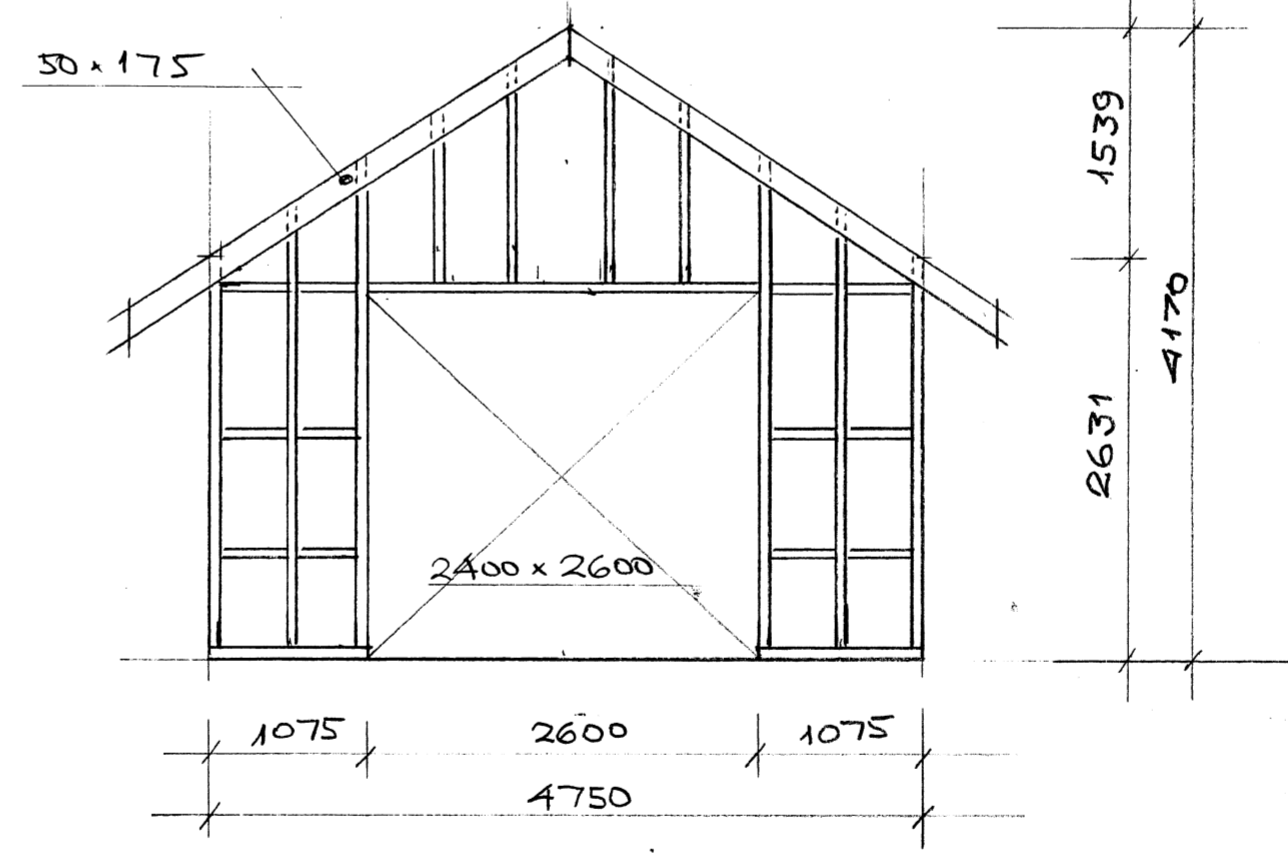

VESTURGAFL M 1:50

1. TÍMBURGRIND SKAL NOTA STYRKLÍFAFLOKKAÐ TÍMBUR AMK T1
 2. ÚTVEGGJAGRIND KOMI 2"x5" NEMA ÞAR SEM ANNAD ER SÝNT
 SJA SÆRMYNDIR 2 TEIKN NR 06

1.	MÁÍ 2016	VPK	FRUMÚTGÁFA

VILMAR ÞÓR KRISTINSSON
 BYGGINGARTEKNIÐRÆÐINGUR
 vilmarthor@gmail.com

FRASTAHÓLAR 11
 GRÍMSNES OG GRAFNINGSHEPPUR
 GEYMSLA MHL 02

TÍMBURGRIND
 ÚTVEGGIR

SPÆRD AZ	MKV 1:50	VERK NR 1601	TEIKN NR 04
TEIKN VPK	REIKN VPK	YFIRF VPK	

UNDIRSKRIFT HÖNNUNAR
 Vilmar Þór Kristinsson