

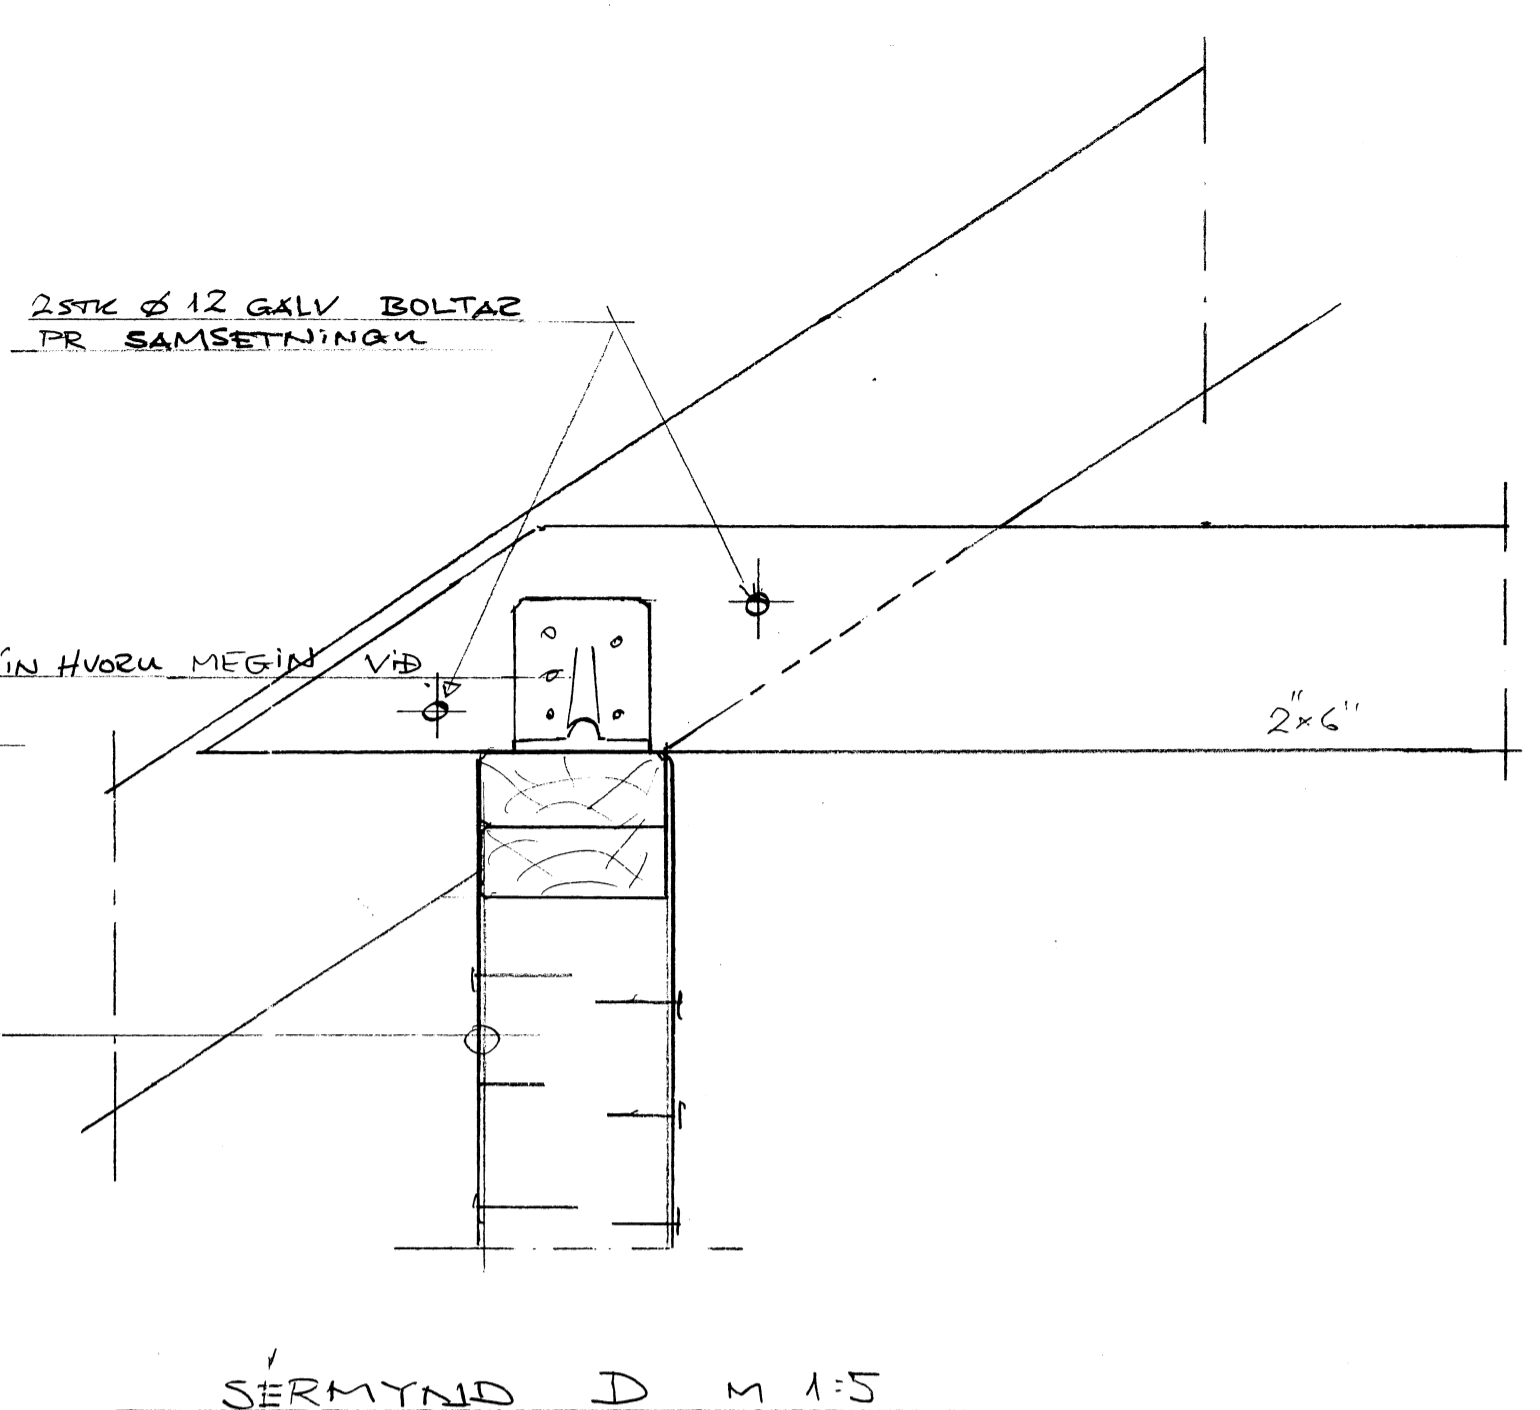



Dandi Sr.

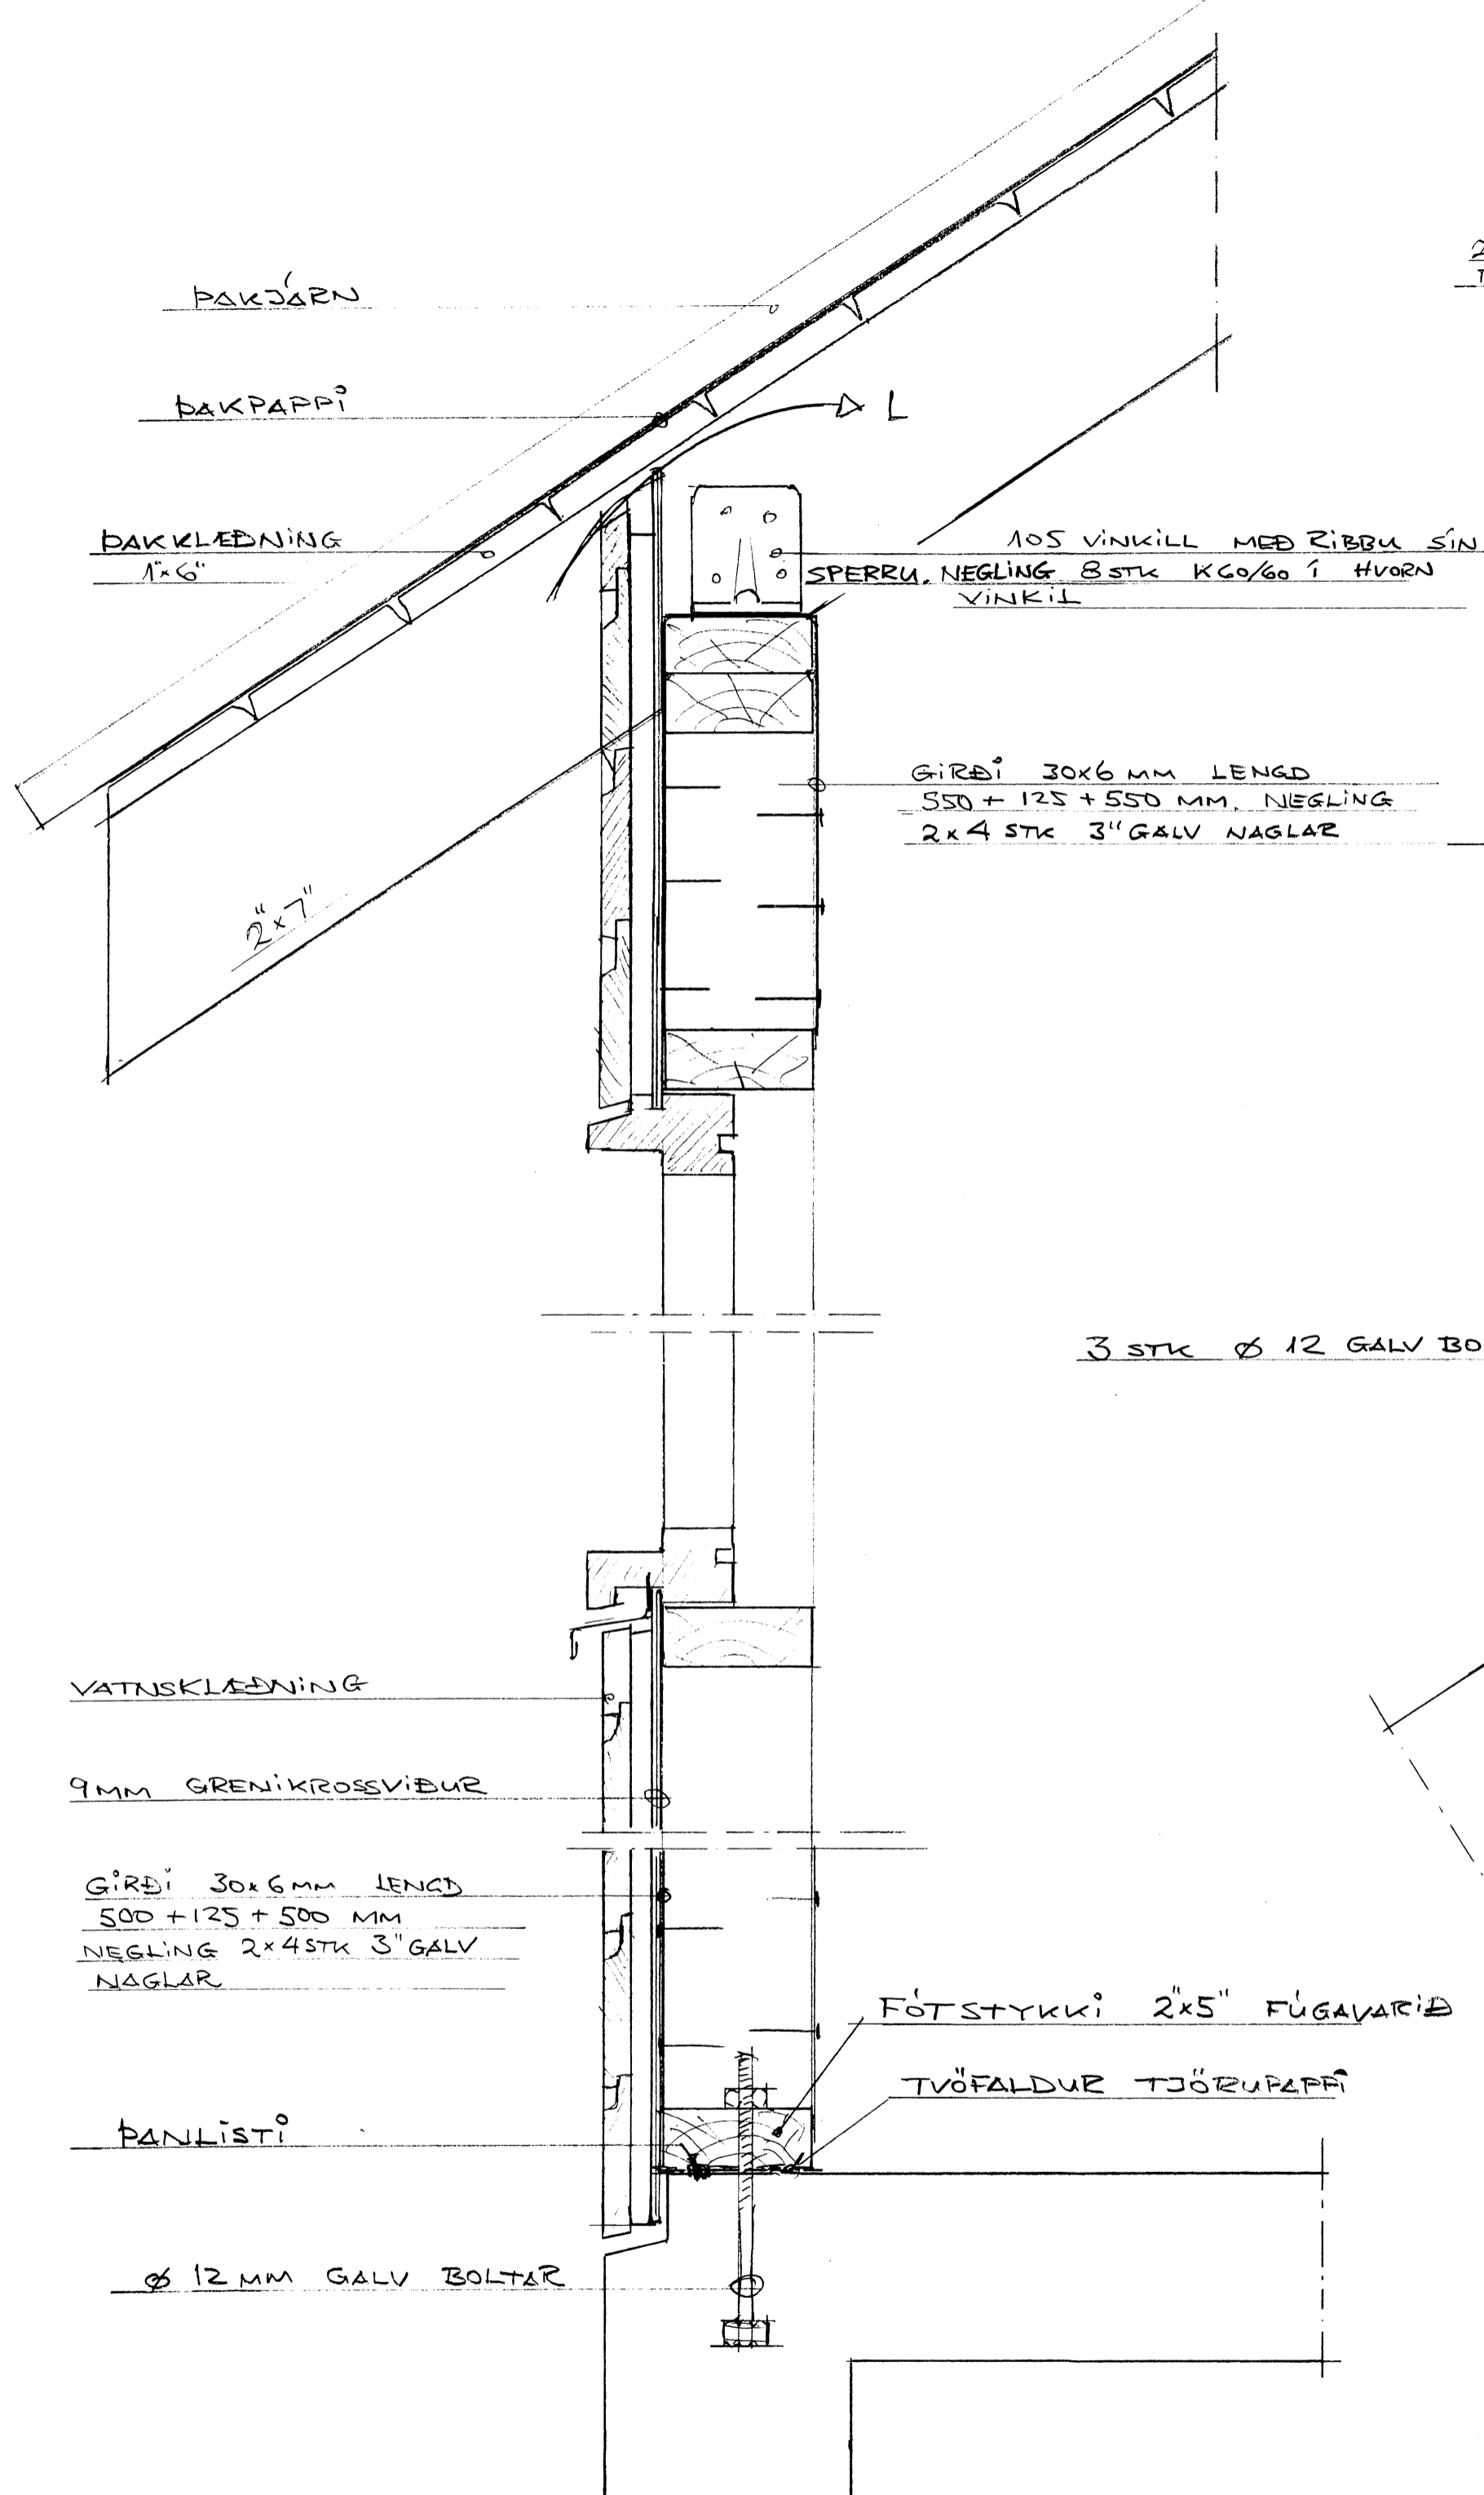

SÉRMYND D M 1:5

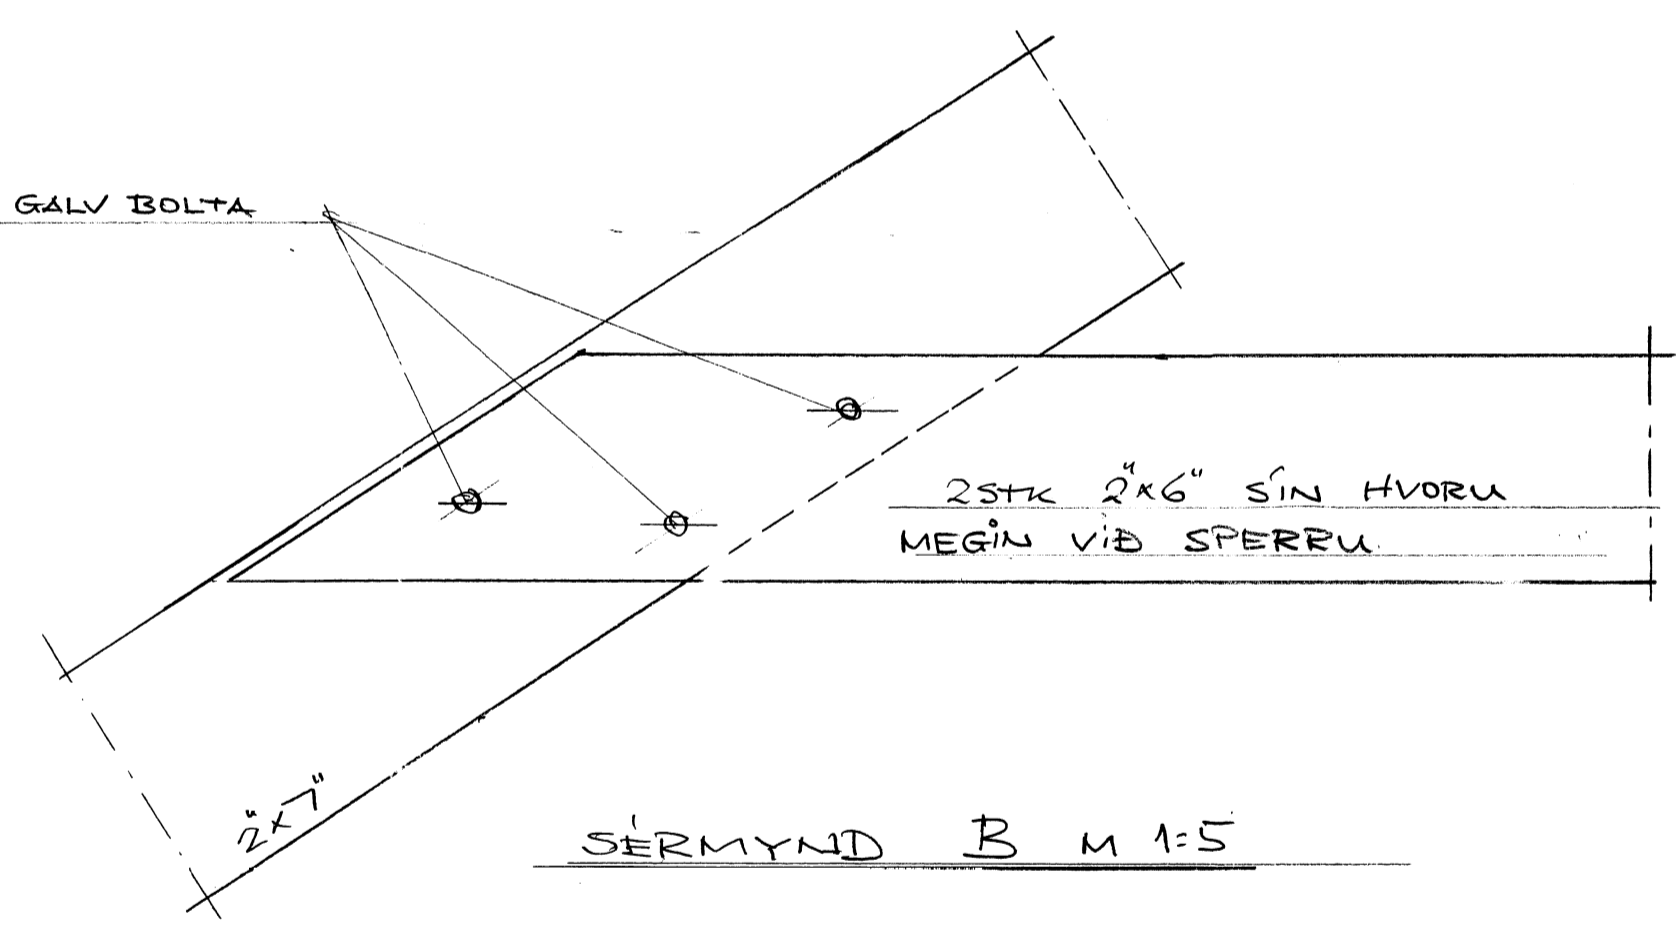

SÉRMYND B M 1:5

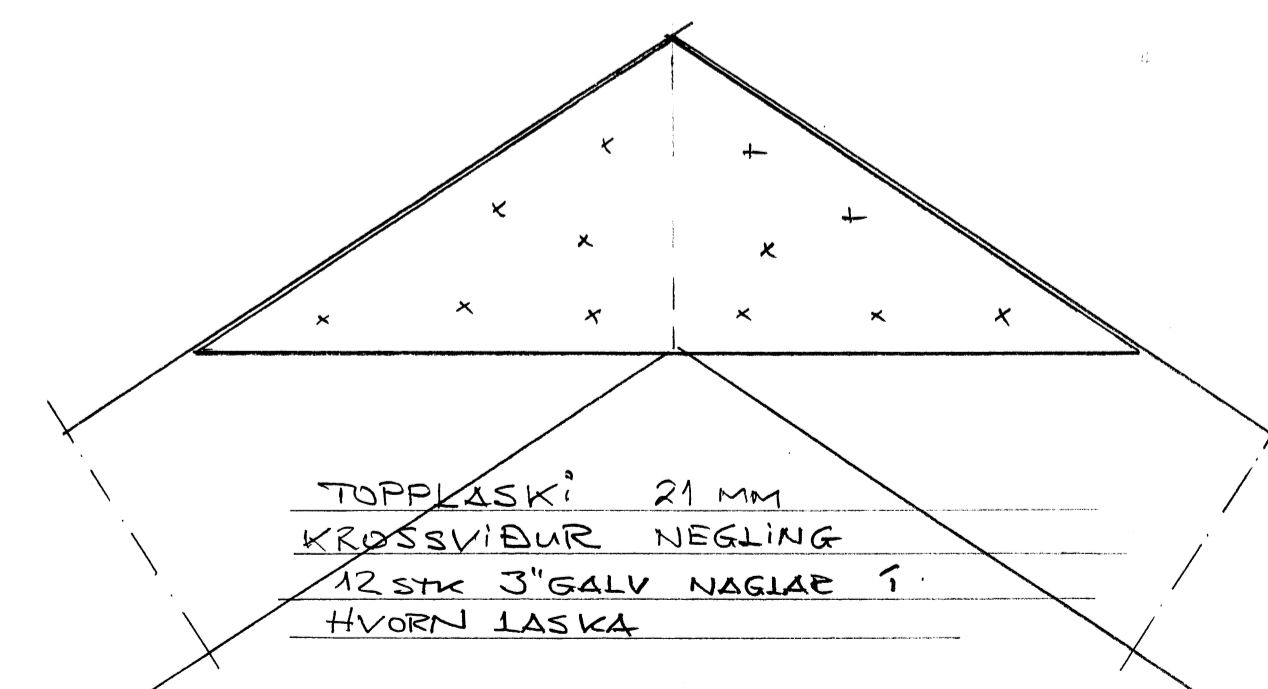

SÉRMYND C M 1:5

ÞVERSNID Í ÚTVEGG + SÉRMYND A M 1:5

1 MAÍ 2016	FRUMÚTGÁFA
------------	------------

VILMAR ÞÓR KRISTINSSON
 BYGGINGARTÆKNI 050648-4439
 S 893-7075 vilmarthor@gmail.com

PRASTAHLÓLAR 11
 GRÍMSNES OG GRAFNINGSHEIÐ
 GEYMSLA MHL 02

SÉRMYNDIR
 ÚTVEGGIR, ÞAKVIÐIR 8280.

STÆÐ A2	MKV 1:5	VERK NR 1601	TEIKN NR 06
TEIKN VÞK	RETTUN VÞK	VEIÐF. VÞK	
UNDIRSKRIFT HÖNNUÐAR			
Vilmar Þór Kristinsson			