
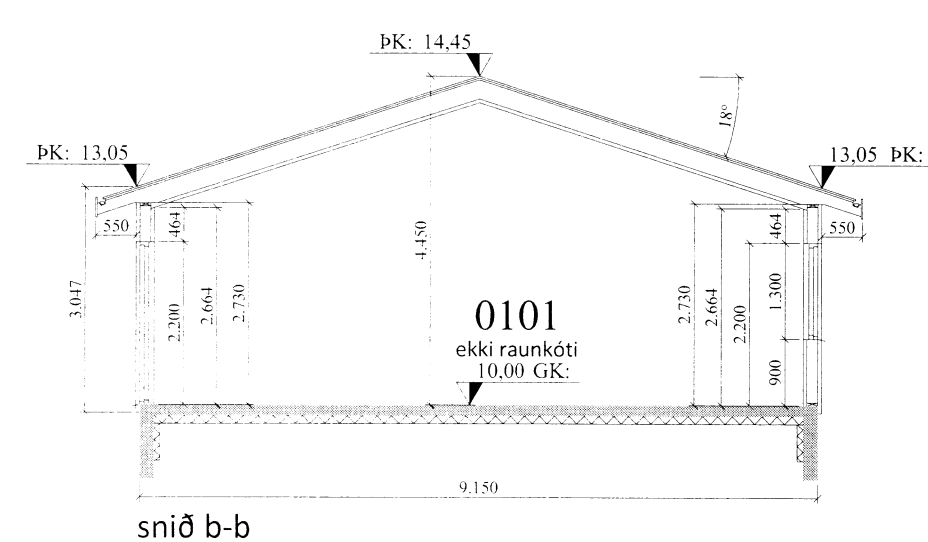
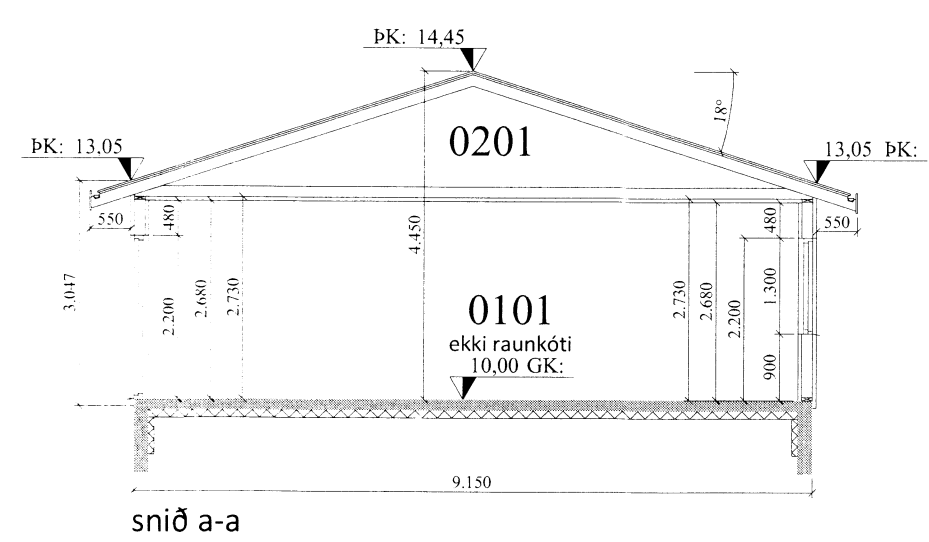
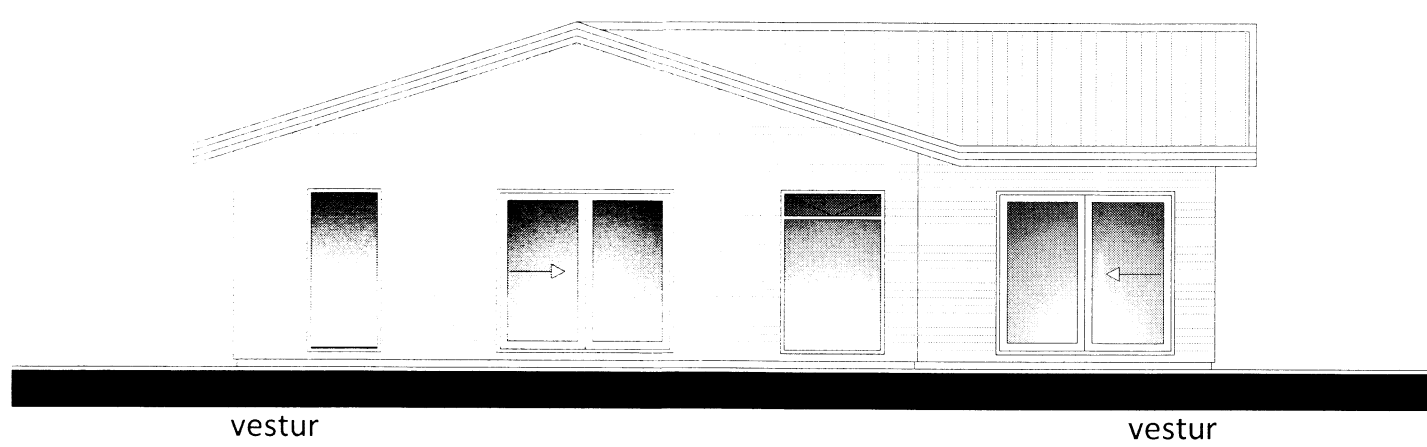
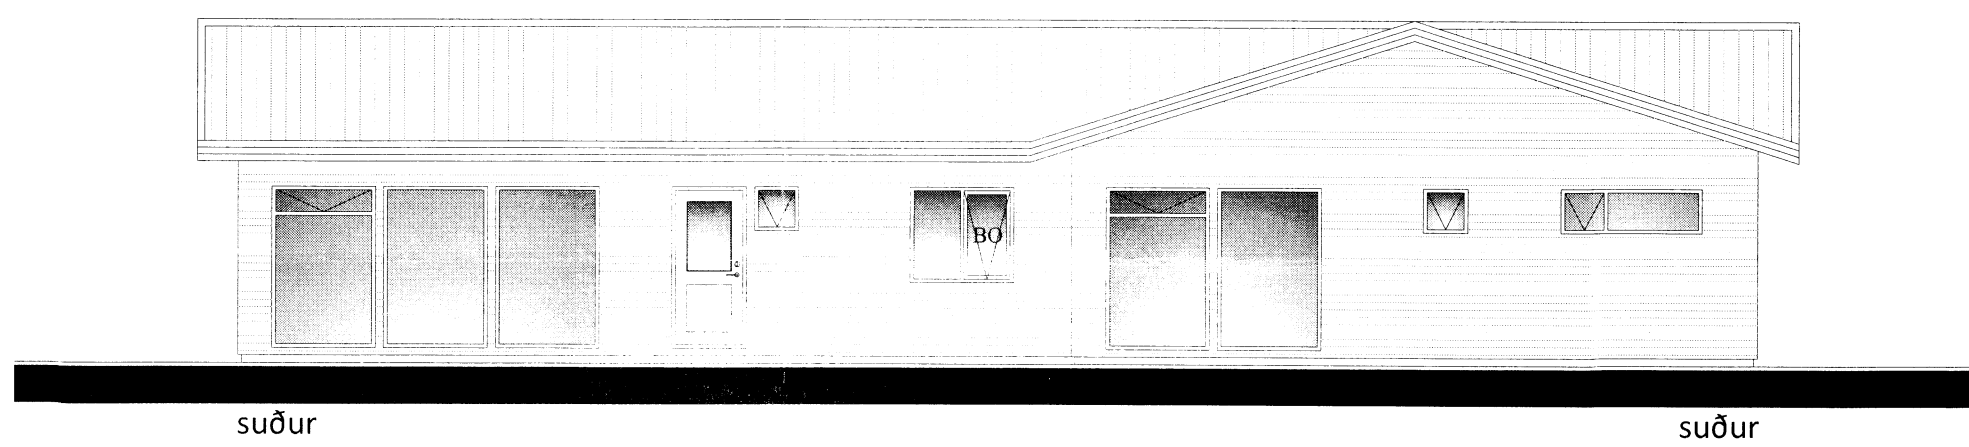


Skýpung og byggingarfræði úppfærsla bs.
 Samþykkt
 18 MAÍ 2016
Bent Larsen
 Byggingarfræðingur

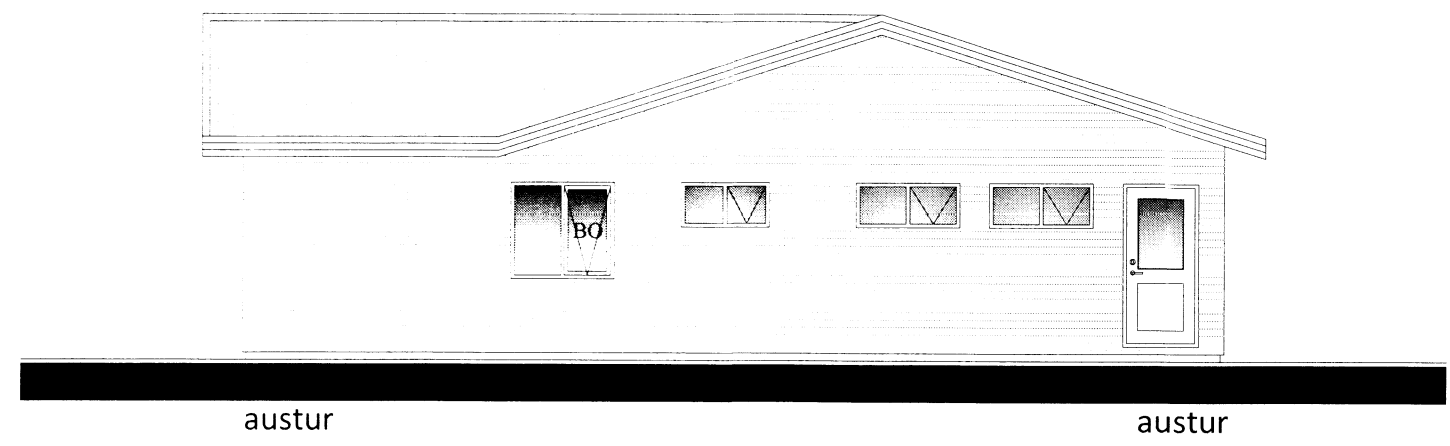

Br: Breyting	Dags:	Samþ:
VERKHEITI: Efsti Dalur lóð.nr í-1 801 Bláskógabyggð	TEKNI-NÚMÉR: 100	
VERKHLUTI: Aðalteikningar Útlit og snið	ÚTGÁFA: A1	
Hönnuður: Bent Larsen kt. 141177-3469	Samþykkt: <i>Bent Larsen</i>	BLADSTÆRD: A-2
Yfirfarið af hönnunarstjóra: Bent Larsen kt. 141177-3469	Samþykkt: <i>Bent Larsen</i>	DAGS: 29.04.16
Bent Larsen Fróðason Byggingafræðingur B.Sc Sími 844-7699 bsverk@gmail.com	VERKNR: 16-03	MKV: 1:100

8292