
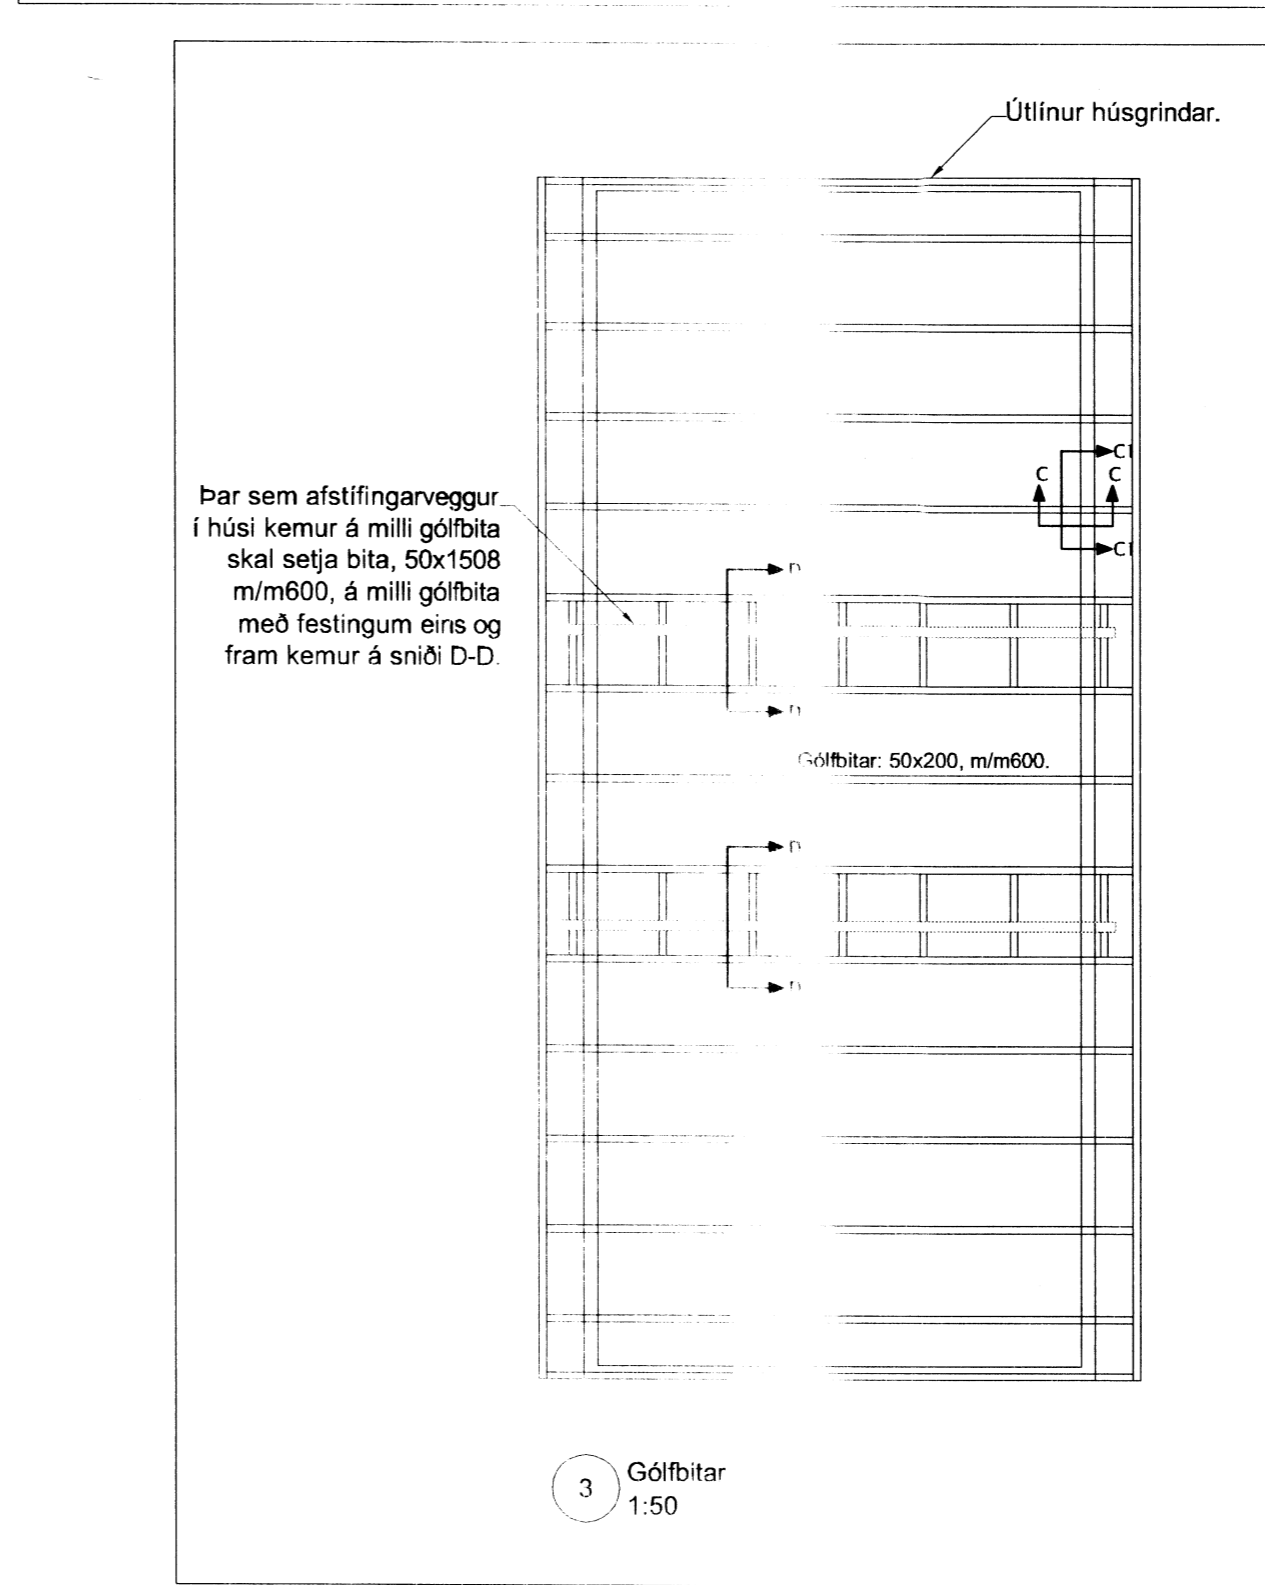


**SKÝRINGAR:**

Allt burðarefni í gólfvirki er að minnsta kosti af gæðaflokki K18. Gólfbitar eru úr 508x150 mm með mesta millibili bita m/m 600. Allar neglingar eru a.m.k. 3 stk S 38/100.

Undirstöður eru úr steinsteypu, S250, járngrind í undirstöðum er þannig að efst og neðst í undirstöður koma 2K12 og upp með endum.

Allar frárennislagnir í grunnu eru Ø100 PVC lagðar á frostfrítt dýpi, ca. 100sm, lögn frá brunni að rotbró fylgi landhalla með þó ekki minni halla en 20‰. Lagnir að tækjum, öðrum en VS, ofan gólfs eru Ø50.

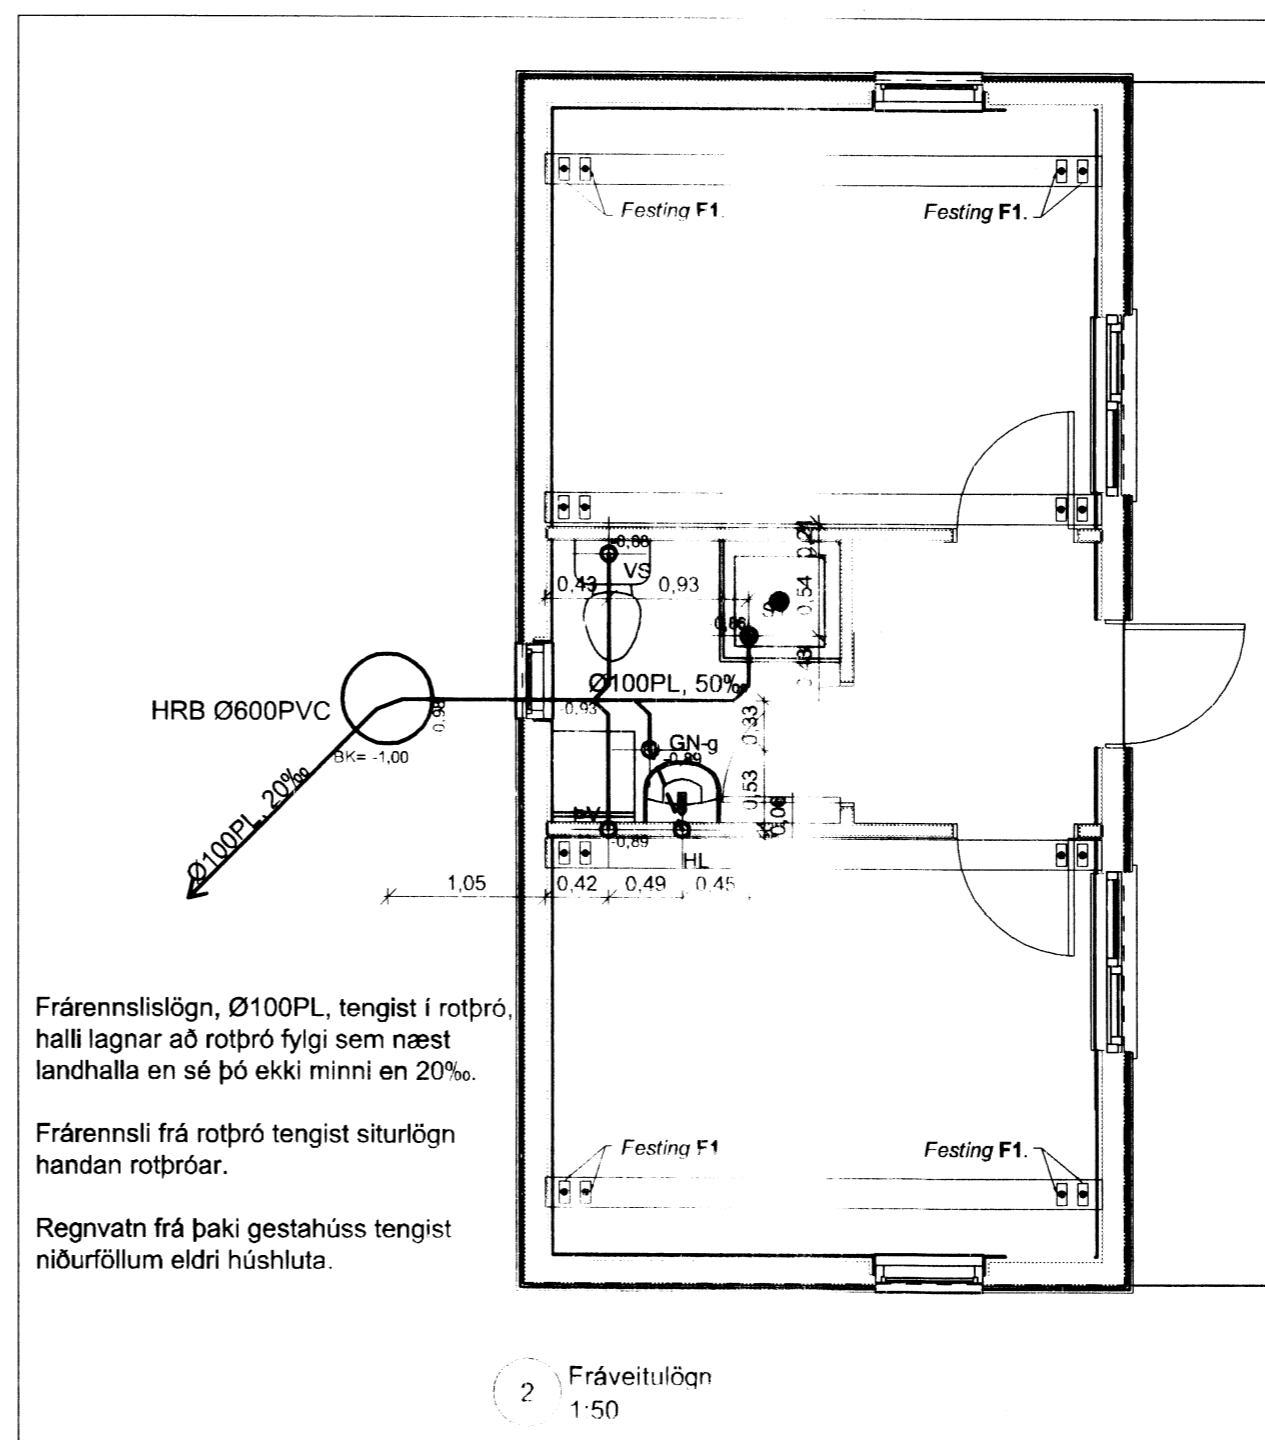

Breytingar:

**HÚSEY**  
Teikni- og verkfræðisjónusta. SELFOSSI

Vinnustofa: Stóru-Sandvík 4, 801 Selfoss. Sími 482-1738 / 898-9199 Netfang: husey@internet.is

Áb.m. og réttahæf: Samúel Smári Hreggviðsson, byggingatæknifræðingur, M.T.F.I. K1: 200752-4659

Víðfangsefni: Miðbraut 12, Biskupstungum Bláskógabyggð.

Verkhúdi: Undirstöður og gólfbitar 8294

Mælikvæði: 1:50 Teiknað/Reiknað: ssh

Dagsetning: Stóru-Sandvík 4, í mars 2016

Sambýkt:

Verknúmer: 16-724

Telkn.nr.: 202